


PŮDORYS 1.NP - Stávající stav + bourací práce

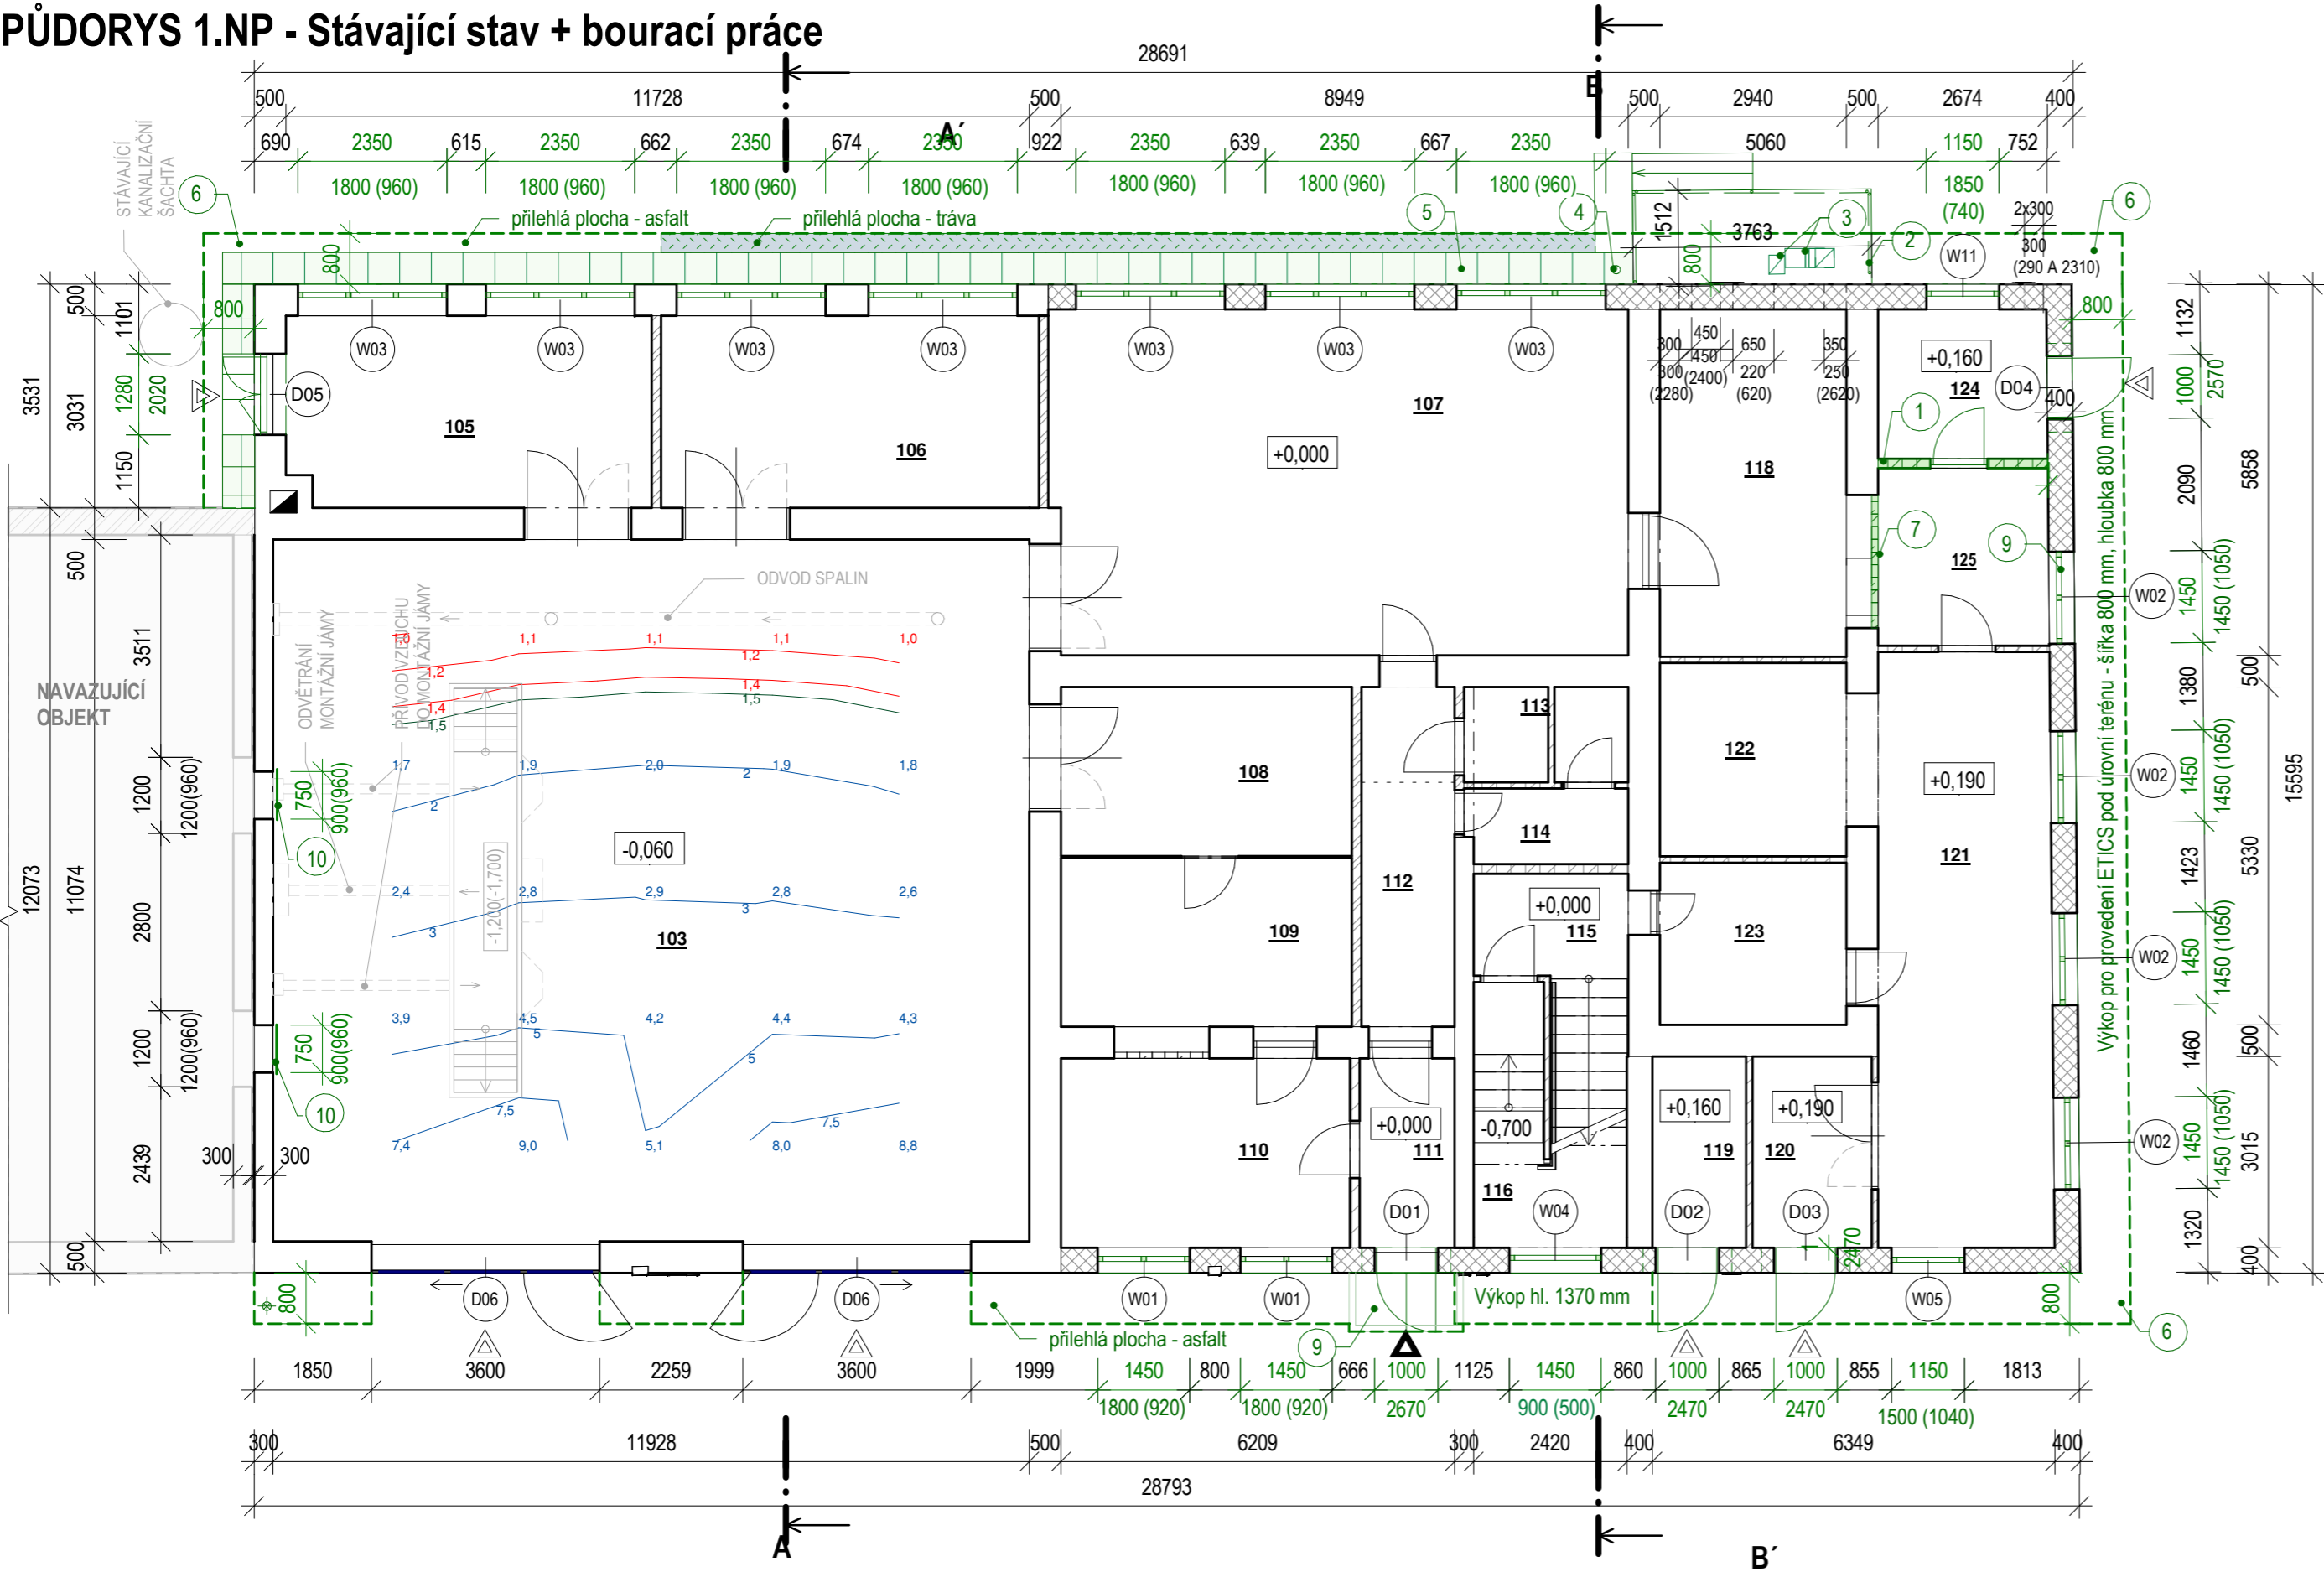

LEGENDA MÍSTNOSTÍ

Číslo	Název	Plocha	Podlaha	Povrchy stěn	Poznámka
103	Montovna	132,1 m²	Cementový potěr	Stávající omítka	
105	Dílňa	17,8 m²	Cementový potěr	Stávající omítka	
106	Elektrodílňa	18,1 m²	Cementový potěr	Stávající omítka	
107	Dílňa - údržba	49,5 m²	Cementový potěr	Stávající omítka	
108	Dílňa	12,2 m²	PVC	Stávající omítka	
109	Sklad	12,2 m²	PVC	Stávající omítka	
110	Elektrodílňa	13,6 m²	PVC (E)	Stávající omítka	
111	Zádveří	4,5 m²	keramická dlažba (B3)	Stávající omítka	
112	Chodba	5,7 m²	keramická dlažba (B)	Stávající omítka	
113	Sklad kovo	2,0 m²	Cemenentový potěr	Stávající omítka	
114	WC muži	3,0 m²	keramická dlažba (B)	Stávající omítka/ker. obklad	
115	Schodiště	5,4 m²	keramická dlažba (B)	Stávající omítka	
116	Prostor pod schody	8,4 m²	keramická dlažba (B)	Stávající omítka	
118	Výměník	16,1 m²	Cementový potěr (A)	Stávající omítka	
119	Sklad použitých akumulátorů	4,5 m²	kyselinovzdorné plátky (C)	Stávající omítka	
120	Zádveří	5,7 m²	keramická dlažba (B3)	Stávající omítka	
121	Malířská dílna	26,2 m²	Čedičová dlažba (D)	Stávající omítka	
122	Stříkací kabina	9,0 m²	Čedičová dlažba (D)	Stávající omítka	
123	Sklad šablon	7,5 m²	PVC (E)	Stávající omítka	
124	Sklad barev	6,3 m²	Čedičová dlažba (D)	Stávající omítka	
125	Sušárna	7,5 m²	Čedičová dlažba (D)	Stávající omítka	
Celkový součet:		367,6 m²			

LEGENDA PŘÍLEHLÝCH PLOCH - BOURANÉ

- ASFALTOVÁ PLOCHA
- BETONOVÁ DLAŽBA 500x500 mm
- TRÁVA

LEGENDA MATERIÁLŮ

STÁVAJÍCÍ KONSTRUKCE

- OBVODOVÁ STĚNA - ZDIVO Z CIHEL PLNÝCH PÁLENÝCH tl. 500 mm
- VNITŘNÍ NOSNÉ ZDIVO Z CIHEL PLNÝCH PÁLENÝCH tl. 300, 400, 500 mm
- OBVODOVÁ STĚNA - ZDIVO Z TVAROVEK CD INA A tl. 400 mm NA MALTU MVC 2,5
- VNITŘNÍ PŘÍČKY Z CIHEL DVOUDĚROVÝCH tl. 100,150 mm

BOURANÉ KONSTRUKCE

- BOURANÉ KONSTRUKCE - POHLED/ŘEZ
- BOURANÉ OKENNÍ VÝPLNĚ
- BOURANÉ DVEŘNÍ VÝPLNĚ

LEGENDA ODKAZŮ - BOURACÍ PRÁCE

- PŘÍČKA**
VYBOURÁNÍ STÁVAJÍCÍ PŘÍČKY Z CIHEL DVOUDĚROVÝCH tl. 150 mm VČETNĚ DVEŘÍ 800/1970
- PŘÍSTŘEŠEK**
BOURÁNÍ STÁVAJÍCÍHO PŘÍSTŘEŠKU VČETNĚ BETONOVÉHO ZÁKLADU A OCELOVÉ RAMPY
- ODVĚTRÁNÍ VZT A ODKOURENÍ PLYNOVÉHO KOTLE**
DEMONTÁŽ STÁVAJÍCÍHO VZDUCHOTECHNICKÉHO POTRUBÍ VČETNĚ VENKOVNÍ JEDNOTKY A OCELOVÉ KONSTRUKCE, DEMONTÁŽ STÁVAJÍCÍHO ODKOURENÍ PLYNOVÉHO KOTLE
- ROZVOD PLYNU**
DEMONTÁŽ STÁVAJÍCÍHO ROZVODU PLYNU VČETNĚ FASÁDNÍCH KONZOL, STÁVAJÍCÍ UZÁVĚR PLYNU PONECHÁN PRO NÁSLEDNOU ÚPRAVU
- OKAPOVÝ CHODNÍK**
ODSTRANĚNÍ STÁVAJÍCÍHO OKAPOVÉHO CHODNÍKU Z BETONOVÉ DLAŽBY
- VÝKOP**
ODSTRANĚNÍ STÁVAJÍCÍHO ASFALTOVÉHO POVRCHU V ŠÍŘCE 800 mm OD OBVODOVÉHO ZDIVA A PROVEDENÍ VÝKOPU DO HLOUBKY 800 mm PRO PROVEDENÍ ETICS POD ÚROVŇ TERÉNU. U OBVODOVÉ STĚNY K m.č. 116 HLUBŠÍ VÝKOP DO HLOUBKY 1350mm, VČETNĚ ODBOURÁNÍ STÁVAJÍCÍ IZOLAČNÍ PŘÍZDÍVKY
- LUXFERY**
VYBOURÁNÍ OTVORU 900x2020 VE STÁVAJÍCÍ LUXFEROVÉ VÝPLNI VČETNĚ UBOURÁNÍ PARAPETNÍHO ZDIVA PRO OSAZENÍ NOVÝCH DVEŘÍ
- ROZŠÍŘENÍ OTVORU**
UBOURÁNÍ PARAPETNÍHO ZDIVA NA ÚROVEŇ PODLAHY - NEDOJDE K ROZŠÍŘENÍ STÁVAJÍCÍHO OTVORU, PŘEKLAD STÁVAJÍCÍ
- ČISTÍCÍ ZÓNA**
PŘI PROVÁDĚNÍ VÝKOPU BUDE VYBOURÁNA STÁVAJÍCÍ ČISTÍCÍ ZÓNA
- STÁVAJÍCÍ OCELOVÁ DVÍŘKA**
VYBOURÁNÍ STÁVAJÍCÍCH OCELOVÝCH DVÍŘEK 750x900 mm - 2KS

POZNÁMKY

- TATO DOKUMENTACE JE ZPRACOVÁNA V ROZSAHU PRO PROVEDENÍ STAVBY, PŘÍPADNĚ ZMĚNY A ODCHYLKY OD PROJEKTOVÉ DOKUMENTACE MUSÍ SCHVÁLIT GENERÁLNÍ PROJEKTANT.
- PŘED ZAHÁJENÍM BOURACÍCH PRACÍ JE NUTNÉ SE SEZNÁMIT S CELÝM SOUBOREM DOKUMENTACE VČETNĚ TEXTOVÉ ČÁSTI.
- PŘED ODSTRAŇOVÁNÍM KONSTRUKCÍ JE NUTNÉ SE UJISTIT, ŽE V TĚCHTO KONSTRUKCÍCH NEVEDOU ŽÁDNÉ INSTALACE (SILNOPROUD, SLABOPROUD, VODOVOD,...)
- VEŠKERÉ ROZMĚRY JE NUTNO OVĚŘIT NA STAVBĚ.
- DOKUMENTACE JE AUTORSKÝM DÍLEM A MŮŽE BYT UŽITA VÝHRADNĚ K ÚČELU NA NÍ UVEDENÉMU A SMLUVNĚ DOHODNUTÉMU MEZI AUTOREM A OBJEDNATELEM
- INTERIÉR STAVBY JE ZAKRESLEN POUZE SCHÉMATICKY NEBOŤ NENÍ PŘEDMĚTEM NAVRHOVANÝCH ZMĚN ANI NEMÁ SOUVISLOST S PROVÁDĚNÍM PRACEMI.
- DEMONTOVANÉ PRVKY, URČENY K OPĚTOVNĚ MONTÁŽI BUDOU ULOŽENY A ZACHOVÁNY PRO NÁSLEDNÉ POUŽITÍ.
- DETAILY KONSTRUKČNÍHO ŘEŠENÍ NUTNO PROJEDNAT V RÁMCÍ VÝROBNÍ, POPŘ. DÍLENSKÉ DOKUMENTACE
- PROSTUPY POŽ.DĚLÍČIMI KONSTRUKCEMI UTĚSNIT V SOULADU S VYHL. 23/2008 Sb. V PLATNÉM ZNĚNÍ A ČSN 73 0810
- DILATAČNÍ SPÁRY VYPLNIT TRVALE PRUŽNÝM MATERIÁLEM A OPATŘIT PODLAHOVÝMI, POPŘ. STĚNOVÝMI DILATAČNÍMI LIŠTAMI
- NAPOJENÍ PLOCH ROZDÍLNÝCH MATERIÁLŮ NEBO PODKLADŮ U OMÍTEK PROVÉST POMOCÍ SKLOTEXILNÍ MŘÍŽKY

SOUŘADNICOVÝ SYSTÉM - JTSK

VÝŠKOVÝ SYSTÉM - Bpv

1.NP = ±0,000 = ÚROVEŇ STÁVAJÍCÍ PODLAHY HLAVNÍHO VSTUPU

			GREMIS, s.r.o. Jihlavská 230 594 01 Velké Meziříčí IČ: 10544451 DIČ: CZ10544451 tel.: 566 523 751 PROVOZOVNA: Jamská 2486/8 591 01 Žďár nad Sázavou			OTISK AUTORIZAČNÍHO RAŽÍTKA				
HLAVNÍ ING. PROJEKTU:		Ing. Vítězslav Gregar		E-MAIL: v.gregar@gremis.cz	TELEFON: +420 739 223 394					
ZODPOVĚDNÝ PROJEKTANT:		Ing. Vítězslav Gregar		E-MAIL: v.gregar@gremis.cz	TELEFON: +420 739 223 394					
VYPRACOVAL:		Ing. Martin Kučera		E-MAIL: m.kucera@gremis.cz	TELEFON: +420 722 594 214					
INVESTOR: Krajská správa a údržba silnic Vysočiny, příspěvková organizace, Kosovská 1122/16 586 01 Jihlava										
OBEČ:		Žďár nad Sázavou [595209]		KRAJ:		Kraj Vysočina		KRAJ. ÚRAD:	Krajský úřad Kraje Vysočina, Jihlava	
KAT. ÚZEMÍ:		Město Žďár [795232]		OKRES:		Žďár nad Sázavou CZ0635		STAV. ÚRAD:	Žďár nad Sázavou - odbor stavební a ÚP	
NÁZEV AKCE: REVITALIZACE AREÁLU KSÚSV ŽDÁR NAD SÁZAVOU										
NÁZEV VÝKRESU: Půdorys 1. NP - Stávající stav + bourací práce								STUPEŇ: DPS	DATUM: SRPEN 2021	PARÉ:
ODDÍL:	D.1.1	ARCHITEKTONICKO-STAVEBNÍ ŘEŠENÍ						MĚŘÍTKO: 1:100	ČÍSLO VÝKRESU: 01	
OBJEKT:	SO-02	SOCIÁLNÍ ZAŘÍZENÍ								