


PŮDORYS 2.NP - Nový stáv

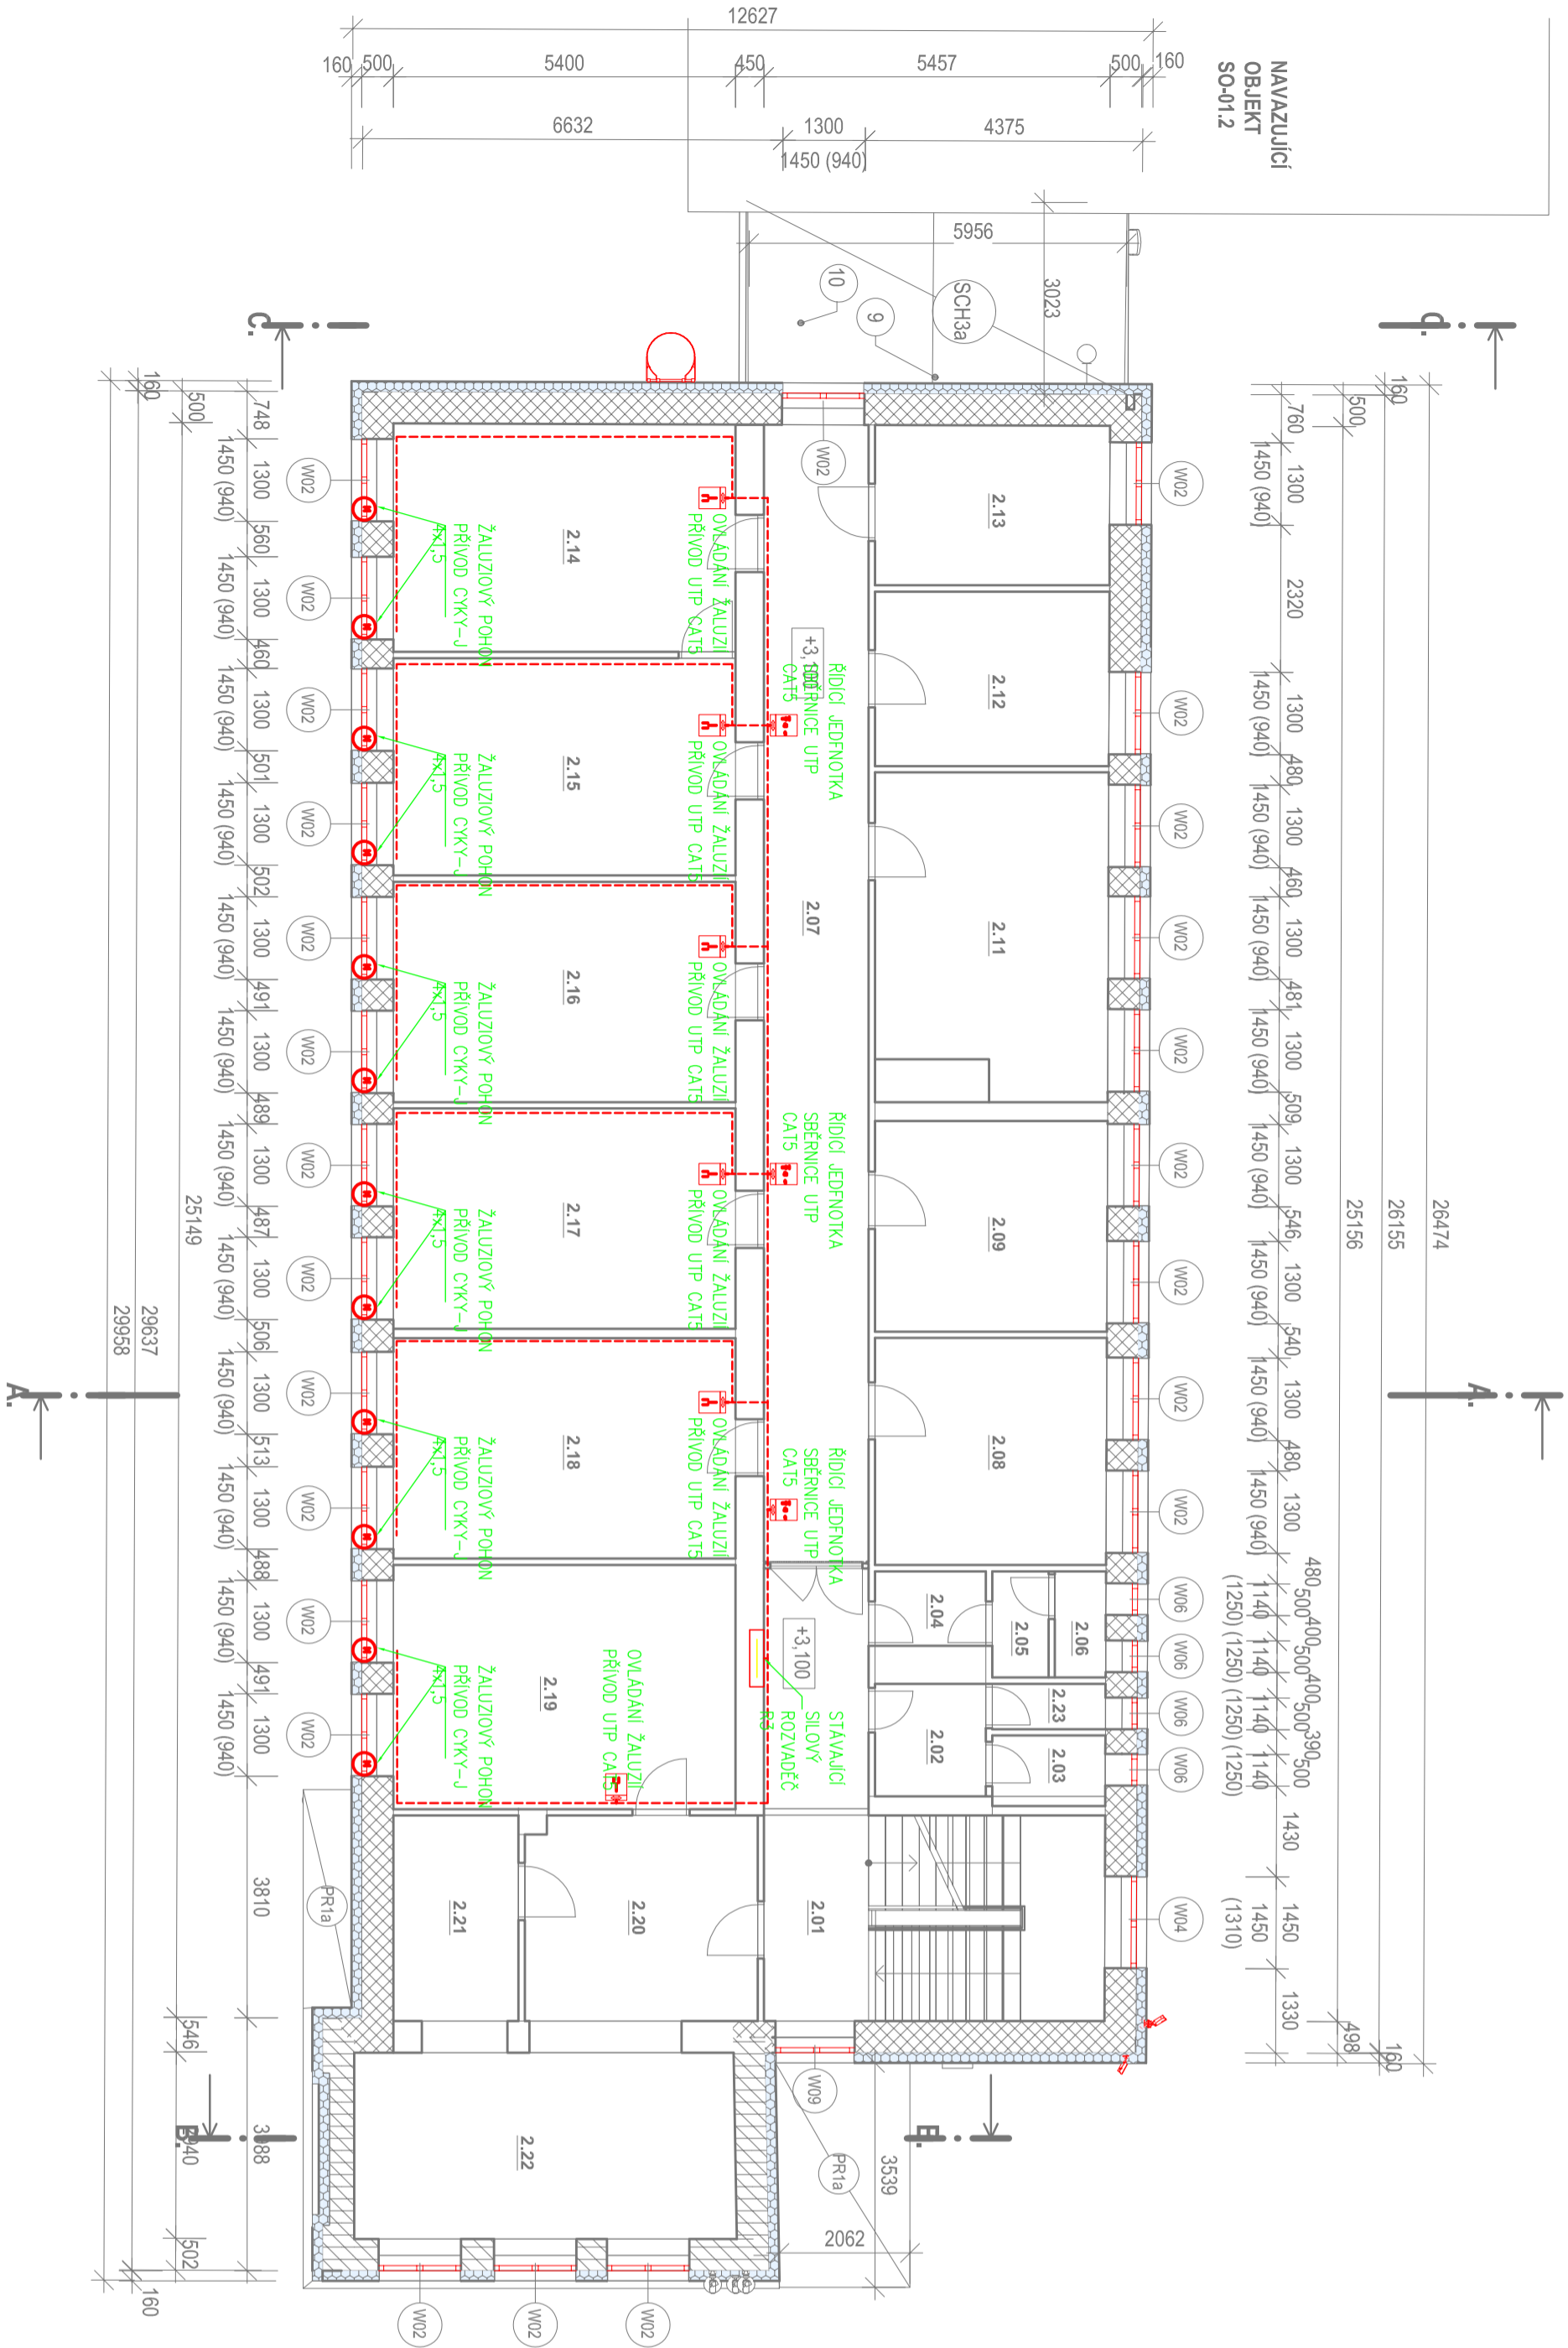

LEGENDA MÍSTNOSTÍ

|                 |                      |          |                  |                              |  |
|-----------------|----------------------|----------|------------------|------------------------------|--|
| 2.01            | Chodba               | 23,9 m²  | Keramická dlažba | Stávající omítka             |  |
| 2.02            | Predsín              | 3,1 m²   | Keramická dlažba | Stávající omítka             |  |
| 2.03            | WC ženy              | 2,0 m²   | Keramická dlažba | Stávající omítka/ker. obklad |  |
| 2.04            | Predsín              | 2,1 m²   | Keramická dlažba | Stávající omítka             |  |
| 2.05            | WC muži              | 1,5 m²   | Keramická dlažba | Stávající omítka/ker. obklad |  |
| 2.06            | WC muži              | 1,3 m²   | Keramická dlažba | Stávající omítka/ker. obklad |  |
| 2.07            | Chodba               | 29,6 m²  | Keramická dlažba | Stávající omítka             |  |
| 2.08            | Kancelář             | 13,1 m²  | PVC              | Stávající omítka             |  |
| 2.09            | Kancelář             | 12,2 m²  | PVC              | Stávající omítka             |  |
| 2.11            | Tiskopisy            | 17,9 m²  | PVC              | Stávající omítka             |  |
| 2.12            | Kancelář             | 10,2 m²  | PVC              | Stávající omítka             |  |
| 2.13            | Kuchyně              | 9,3 m²   | PVC              | Stávající omítka             |  |
| 2.14            | Kancelář             | 19,4 m²  | PVC              | Stávající omítka             |  |
| 2.15            | Kancelář             | 18,5 m²  | PVC              | Stávající omítka             |  |
| 2.16            | Kancelář             | 18,8 m²  | PVC              | Stávající omítka             |  |
| 2.17            | Kancelář             | 18,8 m²  | PVC              | Stávající omítka             |  |
| 2.18            | Kancelář             | 18,8 m²  | PVC              | Stávající omítka             |  |
| 2.19            | Kancelář             | 20,8 m²  | PVC              | Stávající omítka             |  |
| 2.20            | Hala                 | 11,8 m²  | Keramická dlažba | Stávající omítka             |  |
| 2.21            | Kuchyně              | 6,4 m²   | PVC              | Stávající omítka             |  |
| 2.22            | Konzultační místnost | 17,7 m²  | PVC              | Stávající omítka             |  |
| 2.23            | WC ženy              | 1,3 m²   | Keramická dlažba | Stávající omítka/ker. obklad |  |
| Celkový součet: |                      | 278,2 m² |                  |                              |  |

SOUŘADNICOVÝ SYSTÉM - JTSK  
VÝŠKOVÝ SYSTÉM - BpV  
1.NP = ±0,000 = ÚROVEŇ STÁVAJÍCÍ PODLAHY HLAVNÍHO VSTUPU



LEGENDA SILNOPROUD:



**POZNÁMKA:**  
– VEŠKERÉ INSTALACE PROVÉST DLE ČSN 33 2130 ed. 3, ULOŽENÍ VEDENÍ DO STĚN, STROPU, PODLAH, ROZMÍSTĚNÍ ŽALUZIEK A OVLADAČŮ PRVKŮ  
PROVÉST DLE KAPITOLY 7.10 TĚTO NORMY; INSTALACE V KOUPELNÁCH PROVÉST DLE POZDÁVKŮ ČSN 33 2000-7-701 ed. 2  
– ROZMÍSTĚNÍ ŽALUZIEK V KUCHYNÍCH JE POUZE ORIENTAČNÍ A JE NUTNÉ JE KOORDINOVAT S VÝKRESY KUCHNÍ  
– V DOTČENÝCH PROSTORECH NEJSOU V SOULADU S ČSN 33 2130 ed. 3 PŘEDPISÁNY TŘEY SVÍTEL, V RAMCI DODÁVKY ELEKTROINSTALACE  
BUDOU PŘIPRAVENY POUZE SVĚTELNÉ VÝVODY, UKONČENÉ SVORKOVNICEM IP20, OBJÍMKOU A ŽÁROVKOU  
– ŽASUVKOVÉ VÝVODY, KTERÉ MAJÍ BYT OCHRÁNĚNY PROTI PŘEPĚTÍ, JE NUTNO OSADIT ŽASUVKAMI S VESTAVĚNOU PŘEPĚVNOU  
OCHRANOU 3. STUPNĚ  
– VŠE ŽASUVKY A VÝPINAČŮ VEDLE SEBE BUDE UMÍSTĚNO DO SPOLEČNÝCH VÝPINAČŮCH ROZDĚLENÍ DO RÁMEČKŮ BUDE KOORDINOVAT ARCHITEKT  
– VEŠKERÉ PROSTUPY MEZI POŽÁRNÍMI ÚSEKY BUDOU UJŠNĚNÝ CERTIFIKOVANÝMI PROTIPOŽÁRNÍMI ÚPRAVAMI  
– BĚHEM REALIZACE SE DOPORUČUJE PROVAĎET FOTODOKUMENTACI VEDENÍ KABELOVÝCH TRÁS VE STĚNÁCH A POD IZOLACI  
– NEDILNOU SOUČÁSTÍ TĚTO VÝKRESOVÉ DOKUMENTACE JE TECHNICKÁ ZPRÁVA

OCHRANA PŘED ÚRAZEM  
U NÁPĚVŮCH SOUSTAV DO AC 1kV BUDE OCHRANA PŘED ÚRAZEM ELEKTRICKÝM Proudem ZAJIŠTĚNA ODPOVĚDĚLČI

|                        |  |   |  |  |  |
|------------------------|--|---|--|--|--|
|                        |  | <b>GREMIS, s.r.o.</b>   |  | OTISK AUTORIZAČNÍHO RAZÍTKA            |  |
| HLAVNÍ ING. PROJEKTU:  |  | Ing. Vítězslav Gregar   |  | Jihlava 230<br>594 01 Vokálská Město   |  |
| ZODPOVĚDNÝ PROJEKTANT: |  | Bc. Jan Hlavěd  |  | Bc. Jan Hlavěd                         |  |
| VYPRACOVÁVÁL:          |  | Bc. Jan Hlavěd  |  | Bc. Jan Hlavěd                         |  |
| INVESTOR:              |  | Krajská správa a údržba silnic Vysočiny, příspěvková organizace, Kosovská 1122/16, 586 01 Jihlava |  | Krajský úřad Kraje Vysočina, Jihlava   |  |
| OBEC:                  |  | Žďár nad Sázavou [595209]   |  | Kraj Vysočina                          |  |
| KAT. ÚZEMÍ:            |  | Město Žďár [795232]   |  | Žďár nad Sázavou - odbor stavební a ÚP |  |
| NÁZEV AKCE:            |  | REKONSTRUKCE AREÁLU KSÚSV Ž ĎÁR NAD SÁZAVOU   |  |  |  |
| NÁZEV VÝKRESU:         |  | Půdorys 2.NP - Nový stáv  |  |  |  |
| ODDÍL:                 |  | D.1.4   |  | DPS                                    |  |
| OBJEKT:                |  | SO-01.1   |  | ADMINISTRATIVNÍ BUDOVA                 |  |
|                        |  |   |  | MĚŘÍTKO: 1:100                         |  |
|                        |  |   |  | ČÍSLO VÝKRESU: 10                      |  |