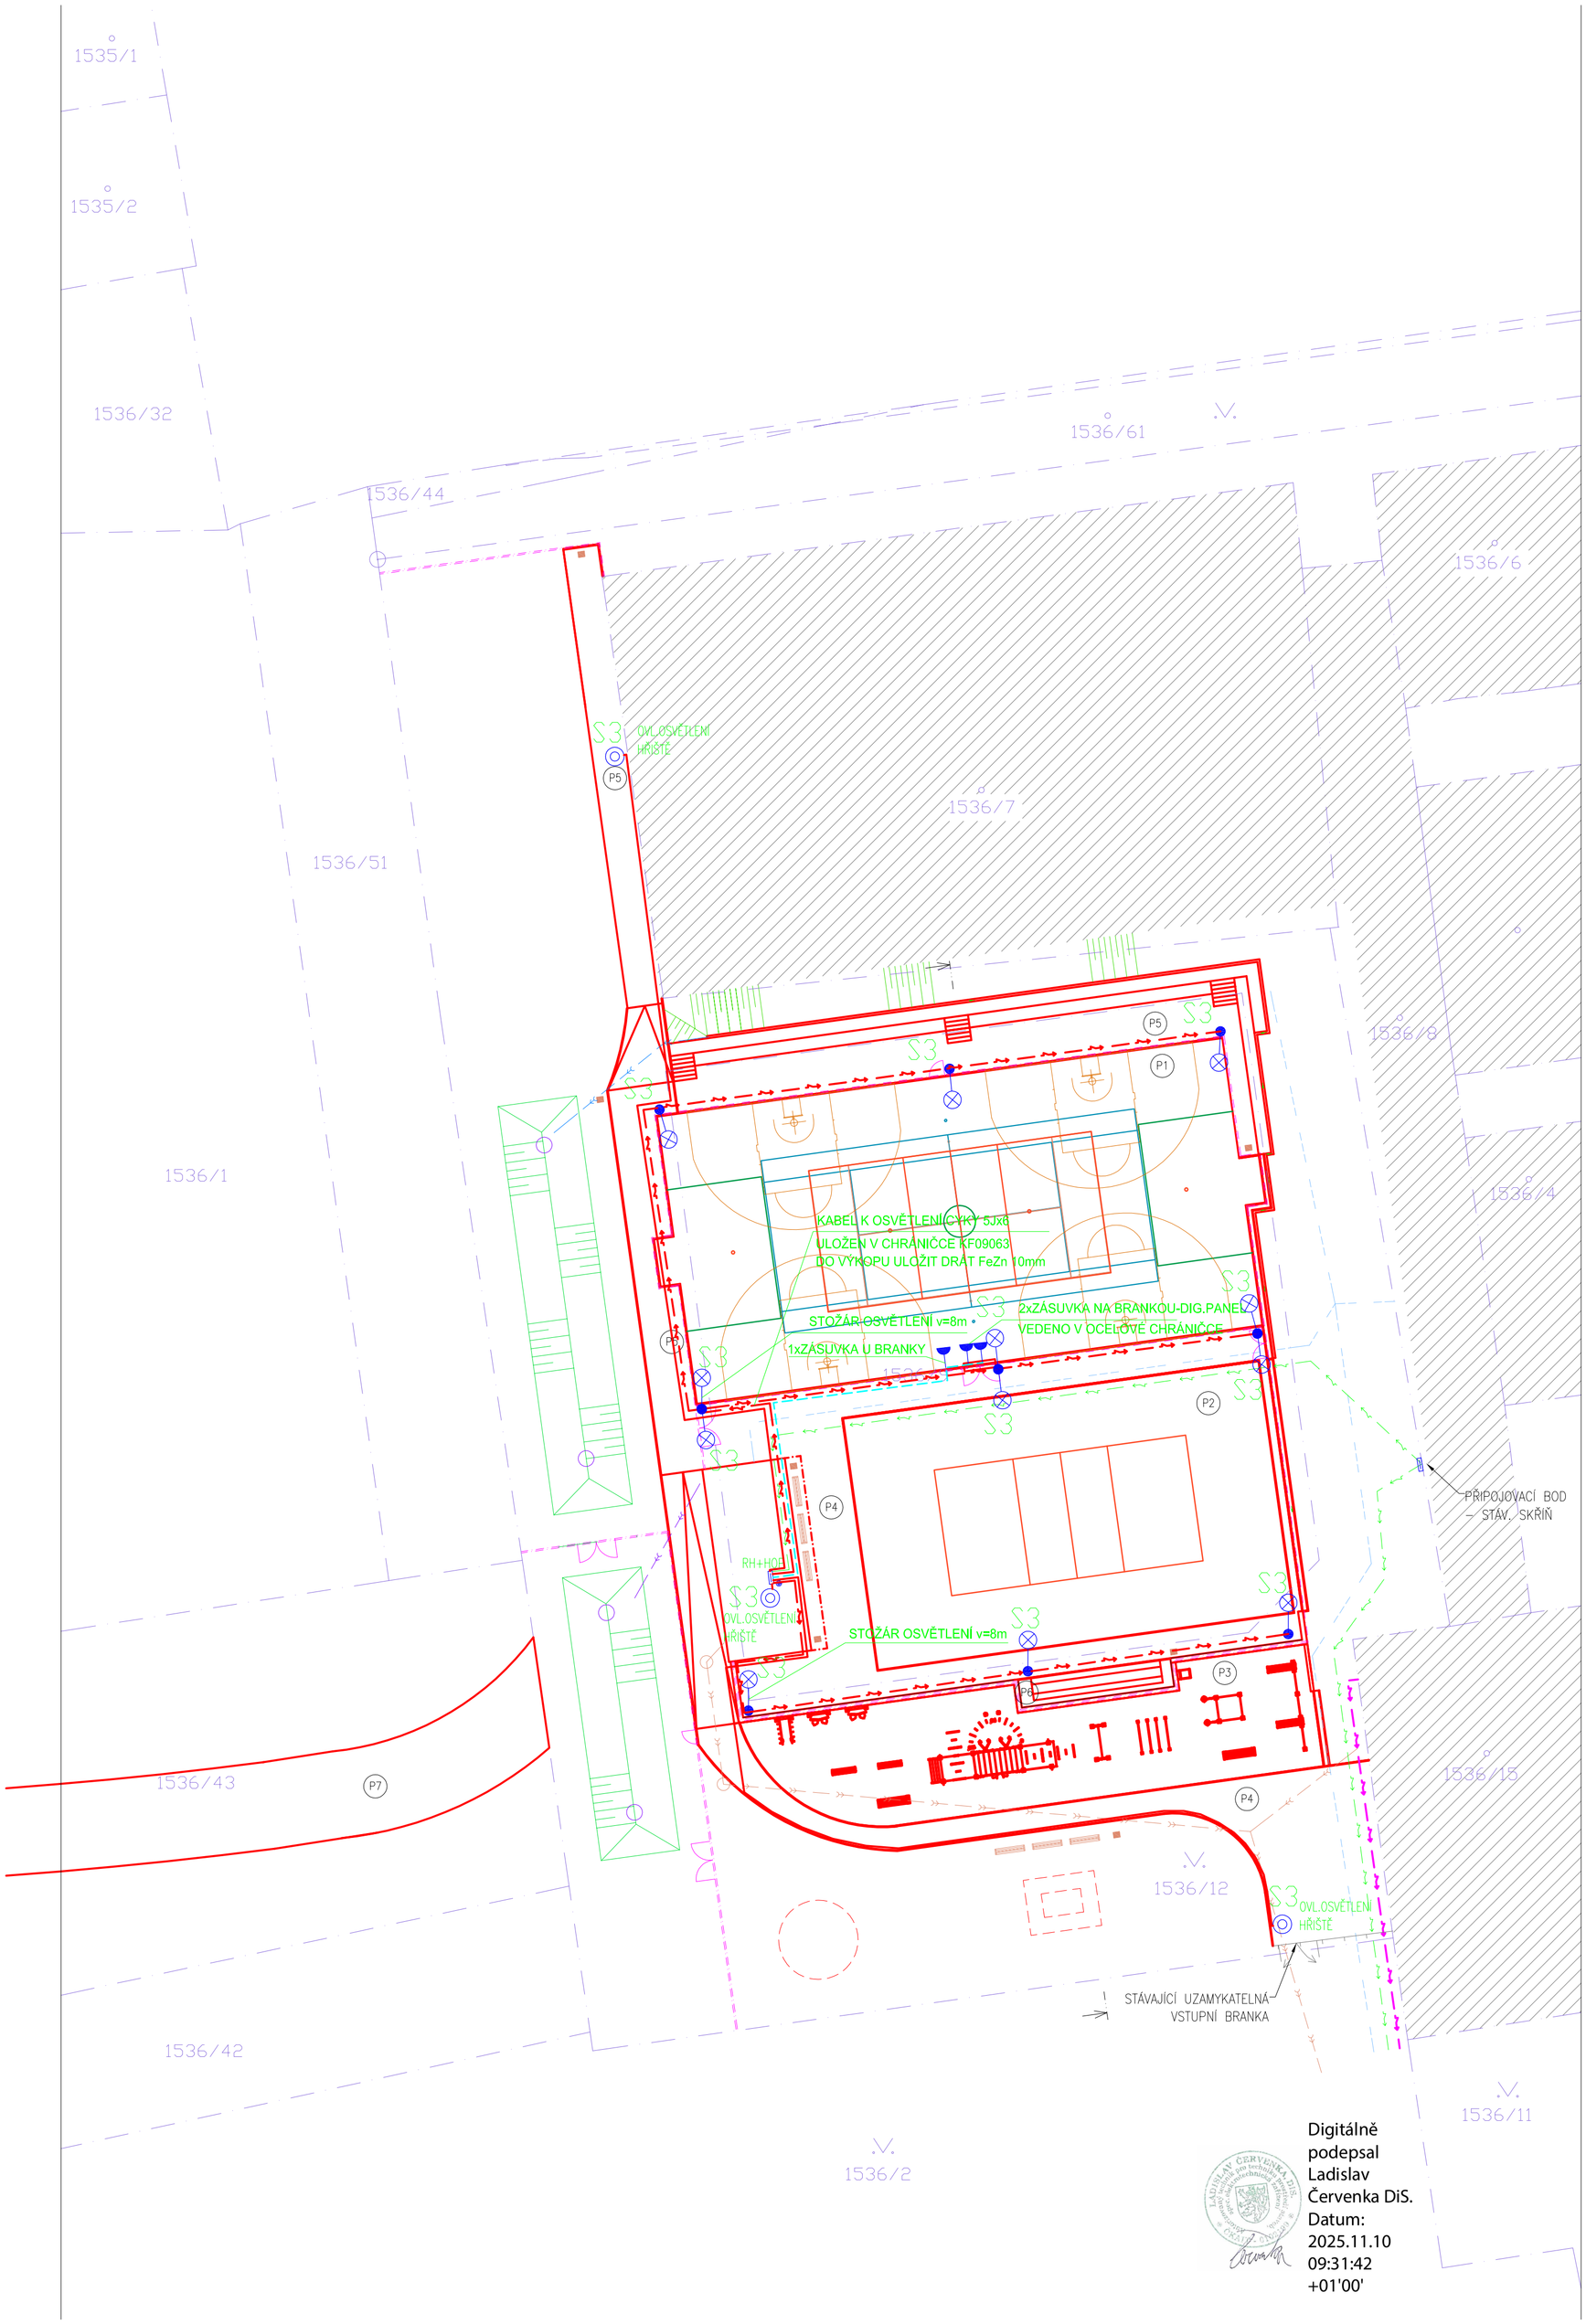

POZNÁMKA 1:
14 DNÍ PŘED ZAHÁJENÍM VÝKOPOVÝCH PRACÍ ZAJISTÍ INVESTOR PROVĚŘENÍ A VYTÝČENÍ VŠECH PODZEMNÍCH INŽENÝRSKÝCH SÍTÍ V ZÁJMOVÉM ÚZEMÍ!
POZNÁMKA 2:
PROSTUPY KABELU STAVEBNÍ KONSTRUKCÍ MUSÍ BÝT ŘEŠENY V SOULADU S ČSN. KABELY V PROSTUPECH BUDOU CHRÁNĚNY PROTI MECHANICKÉMU POŠKOZENÍ CHRÁNIČKOU Z NEHOŘLAVÉHO MATERIÁLU. OTVORY PROSTUPU DO STAVEBNÍCH OBJEKTŮ SE VYPLNÍ POŽÁRNÍMI UCPÁVKAMI A PROSTUPY DO ZEMĚ TAK, ABY SE ZAMEZILO PRONIKÁNÍ VODY.
PROSTŘEDÍ:
VENKOVNÍ PROSTORY:
VNĚJŠÍ VLIVY JSOU POVAŽOVÁNY DLE TABULKY 32–NM1
ČSN 33 2000–5–51 ed.3 ZA NORMALNÍ, KROMĚ TĚCHTO NÁSLEDUJÍCÍCH VLIVŮ:
AA8, AB8, AC1, AD4, AE2, AF2, AG1, AH1, AK1, AL1, AM1, AN3, AP1, AQ3, AS2, AT2, AU2, BA5, BB2, BC3, BD1, BE1, CA1 a CB1.

Vedení světla CYKY 3Jx1,5
Vedení zásuvky CYKY 3Jx2,5
Zásuvka IP44
Tlačítko IP44

POPIS SVÍTIDLA
REFERENČNÍ SVÍTIDLO NITYA XL G2, 212W
STOŽÁR BEZPATICOVÝ v=8m

ŘEZ VÝKOPEM

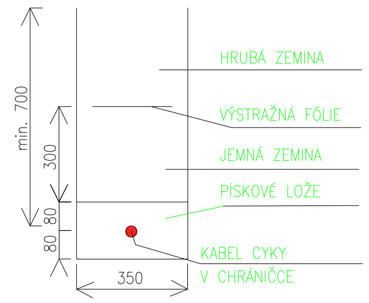

KABELOVÉ VEDENÍ OSVĚTLENÍ CYKY 5Jx6

LEGENDA PLOCH:

- STÁVAJÍCÍ ZPEVNĚNÉ PLOCHY
- STÁVAJÍCÍ OKOLNÍ OBJEKTY
- STÁVAJÍCÍ POROST
- PĚŠÍ BETONOVÁ DLAŽBA
- OBLUŽNÁ MLATOVÁ CESTA – DÉLKA 120m x ŠÍŘKA 4,5m
- POVRCH VÍCEÚČELOVÉHO HŘIŠTĚ Z EPDM – PODKLAD DRENÁŽNÍ ASFALT
- POVRCH WORKOUTOVÉHO HŘIŠTĚ Z EPDM – PODKLAD BETONOVÁ DESKA
- POVRCH HŘIŠTĚ Z PÍSKU
- NOVÝ TECHNICKÝ OBJEKT
- OPĚRNÉ BETONOVÉ STĚNY

LEGENDA SÍTÍ:

- JEDNOTNÁ AREÁLOVÁ KANALIZACE
- AREÁLOVÝ VODOVOD
- AREÁLOVÍ ELEKTRICKÉ VEDENÍ CYKY 4Jx10

JEDNOTLIVÉ SÍTĚ JSOU KRESLENY POUZE ORIENTAČNĚ, NEJSOU PODKLADY STÁVAJÍCÍCH SÍTÍ.

POLOHOPISNĚ A VÝŠKOPISNĚ JSOU ZAMĚŘENY ARMATURY, UZÁVĚRY ATD.

LEGENDA SÍTÍ:

- NEZAMĚŘENÁ TRASA KANALIZAČNÍ PŘÍPOJKY
- NEZAMĚŘENÁ TRASA VODOVODNÍ PŘÍPOJKY
- NEZAMĚŘENÁ TRASA ELEKTRICKÉ PŘÍPOJKY
- ZAMĚŘENÝ PRŮBĚH METALICKÉHO KABELU

LEGENDA ČAR:

- 1536/12 — HRANICE DLE KM (KN)
- 584 84 — POLOHOPISNÉ A VÝŠKOPISNÉ ZAMĚŘENÍ
- 577 — VRSTEVNICE
- STÁVAJÍCÍ SVAHY
- STÁVAJÍCÍ PLOT
- STÁVAJÍCÍ KANALIZAČNÍ ŠACHTA
- STÁVAJÍCÍ TYČOVÝ OZNAČNÍK
- STÁVAJÍCÍ HYDRANT
- STÁVAJÍCÍ HYDRANT
- STÁVAJÍCÍ VPUSŤ
- STÁVAJÍCÍ PLECHOVÁ TABULE
- STÁVAJÍCÍ VÝVOD ELEKTRICKÉ ENERGIE
- STÁVAJÍCÍ UZÁVĚR VODOVODU
- STÁVAJÍCÍ LAVIČKY
- STÁVAJÍCÍ ZAMĚŘENÁ ZELEŇ

LEGENDA SPOROVIŠŤ:

VELIKOST SPORTOVNÍ PLOCHY
ČISTÉ ROZMĚRY MEZI LEMUJÍCÍMI OBRUBNÍKY – DÉLKA 36,0 M, ŠÍŘKA 18,3 M

- HŘIŠTĚ PRO STREETBAL – 4x
  VELIKOST HRACÍ PLOCHY – 11,0 x 15,0 M (NEOFICIÁLNÍ ROZMĚRY)
- HŘIŠTĚ PRO NOHEJBAL – 1x
  VELIKOST HRACÍ PLOCHY – 18,0 x 9,0 M (OFICIÁLNÍ ROZMĚRY)
- HŘIŠTĚ PRO MALOU KOPANOU – 1x
  VELIKOST HRACÍ PLOCHY – 36,0 x 18,3 M (NEOFICIÁLNÍ ROZMĚRY)
- HŘIŠTĚ PRO TENIS – 1x
  VELIKOST HRACÍ PLOCHY – 23,77 x 10,97 M (OFICIÁLNÍ ROZMĚRY)
- HŘIŠTĚ PRO VOLEJBAL – 2x
  VELIKOST HRACÍ PLOCHY – 18,0 x 9,0 M (OFICIÁLNÍ ROZMĚRY)

POZNÁMKY:

NA STAVBĚ MUSÍ BÝT VŽDY DODRŽOVÁNY VŠECHNY PRACOVNÍ, TECHNOLOGICKÉ A TECHNICKÉ POSTUPY VČETNĚ DOPORUČENÍ VÝROBCŮ JEDNOTLIVÝCH STAVEBNÍCH SYSTÉMŮ DLE ČSN A SOUVISEJÍCÍCH PŘEDPISŮ. PŘI PROVÁDĚNÍ PRACÍ JE NUTNÉ DODRŽOVAT VYHLÁŠKY A NAŘÍZENÍ VLÁDY O BEZPEČNOSTI A OCHRANĚ ZDRAVÍ.

PROJEKTANT SI VYHRAZUJE PRÁVO NA PŘÍPADNÉ KOREKTURY ŘEŠENÍ DLE NÁLEZŮ ZJIŠTĚNÝCH NA STAVBĚ. SLOŽITĚJŠÍ PŘÍPADY BUDOU OBJEDNÁNY A ZPRACOVÁNY JAKO DODATEK PROJEKTU.

POKUD STAVEBNÍK V PRŮBĚHU PROVÁDĚNÍ PRACÍ PROJEKTOVOU DOKUMENTACI ZMĚNÍ, UPRAVÍ ČI NEDODRŽÍ, NENESE PROJEKTANT ZA DÍLO ŽÁDNOU ZODPOVĚDNOST.

VEŠKERÉ STAVEBNÍ PRÁCE MUSÍ PROBÍHAT V KOORDINACI SE VŠEMI SOUVISEJÍCÍMI PROJEKTY A JEDNOTLIVÝMI PROFESEMI.

JE ZAKÁZÁNO ODMĚŘOVAT ROZMĚRY PŘÍMO Z VÝKRESU. JE MOŽNÉ, ŽE PŘI TISKU VÝKRESŮ DOJDE K DEFORMACI ROZMĚRŮ
ZÁKRESY PODZEMNÍCH INŽENÝRSKÝCH ZAŘÍZENÍ JSOU POUZE INFORMATIVNÍ A NESLOUŽÍ JAKO VYTÝČOVACÍ VÝKRES TĚCHTO SÍTÍ. PŘED ZAHÁJENÍM STAVEBNÍCH PRACÍ MUSÍ INVESTOR ZAJISTIT JEJICH VYTÝČENÍ SPRÁVCEM A JEJICH OZNAČENÍ NA MÍSTĚ DLE PLATNÝCH PŘEDPISŮ. VŠECHNY PRÁCE PROVÁDĚT DLE PLATNÝCH ČSN A TECHNOLOGICKÝCH PRAVIDEL ZA DODRŽENÍ BEZPEČNOSTI PRÁCE. ABY SE PŘEDEŠLO POŠKOZENÍ PODZEMNÍCH INŽENÝRSKÝCH SÍTÍ PŘI ZEMNÍCH PRACÍCH, DOPORUČUJEME INVESTOROVI TOTO: PODZEMNÍ ENERGETICKÉ, TELEKOMUNIKAČNÍ, VODOVODNÍ A KANALIZAČNÍ SÍTĚ V PROSTORU STAVENIŠTĚ SE VYZNAČÍ POLOHOVĚ A VÝŠKOVĚ NEJPOZDĚJI PŘED PŘEDÁNÍM STAVENIŠTĚ. MUSÍ SE VČETNĚ MĚŘICKÝCH ZNAČEK V PROSTORU STAVENIŠTĚ PO DOBU STAVEBNÍCH PRACÍ NÁLEŽITĚ CHRÁNIT A PODLE POTŘEBY ZPŘÍSTUPNIT. DOPORUČUJEME INVESTOROVI VČAS ZAJISTIT VYTÝČENÍ A VYZNAČENÍ STÁVAJÍCÍCH PODZEMNÍCH VEDENÍ NA POVRCHU, POKUD MOHOU BÝT STAVEBNÍ ČINNOSTÍ DOTČENA. K VYTÝČENÍ INŽENÝRSKÝCH SÍTÍ NESMÍ BÝT POUŽITO KÓT, ZÍSKANÝCH ODSUNUTÍM Z TÉTO PROJEKTOVÉ DOKUMENTACE.
PŘED OBJEDNÁNÍM VÝROBKŮ, MATERIÁLŮ, TECHNOLOGIE APOD. JE NUTNÉ, ABY ZHOTOVITEL OVĚŘIL SPRÁVNOST PROJEKTOVÉ DOKUMENTACE PŘÍMO NA MÍSTĚ STAVBY.
PO UKONČENÍ PRACÍ MUSÍ BÝT OKOLÍ STAVBY UVEDENO DO PŮVODNÍHO STAVU!!!

Digitálně podepsal Ladislav Červenka DiS.
Datum: 2025.11.10 09:31:42 +01'00'

autorizoval : Ladislav Červenka,DiS.
projektant : Ladislav Červenka,DiS.
LADISLAV ČERVENKA – EPRON
ELEKTRO PROJEKTOVÁNÍ
Jozefa Gabčíka 122, Tábor 39003
IČ: 73496685 email:cervenka@eleprojekt.cz
mob:775 166 715 tel: 381 231 303

Název akce :
SDŠ, SDU a ZŠ - Rekonstrukce hřiště SDŠ Třešť
p.č. 1536/9, 1536/12 a 1536/43 v k.ú. Třešť

investor:
Kraj Vysočina
Žižkova 1882/57
586 01 Jihlava

Objekt:
p.č. 1536/9, 1536/12 a 1536/43 v k.ú. Třešť

část: ELEKTROINSTALACE | Měřítko: 1:250 | č.zak.:
stupeň: DPPS | datum: 08.2025 | formát: 2xA4

Obsah výkresu :
D1.4–ZAŘÍZENÍ SILNOPROUDÉ A SLABOPROUDÉ ELEKTROTECHNIKY
KOORDINAČNÍ SITUAČNÍ VÝKRES VEDENÍ NN

č.výkresu: 4 | č.paré