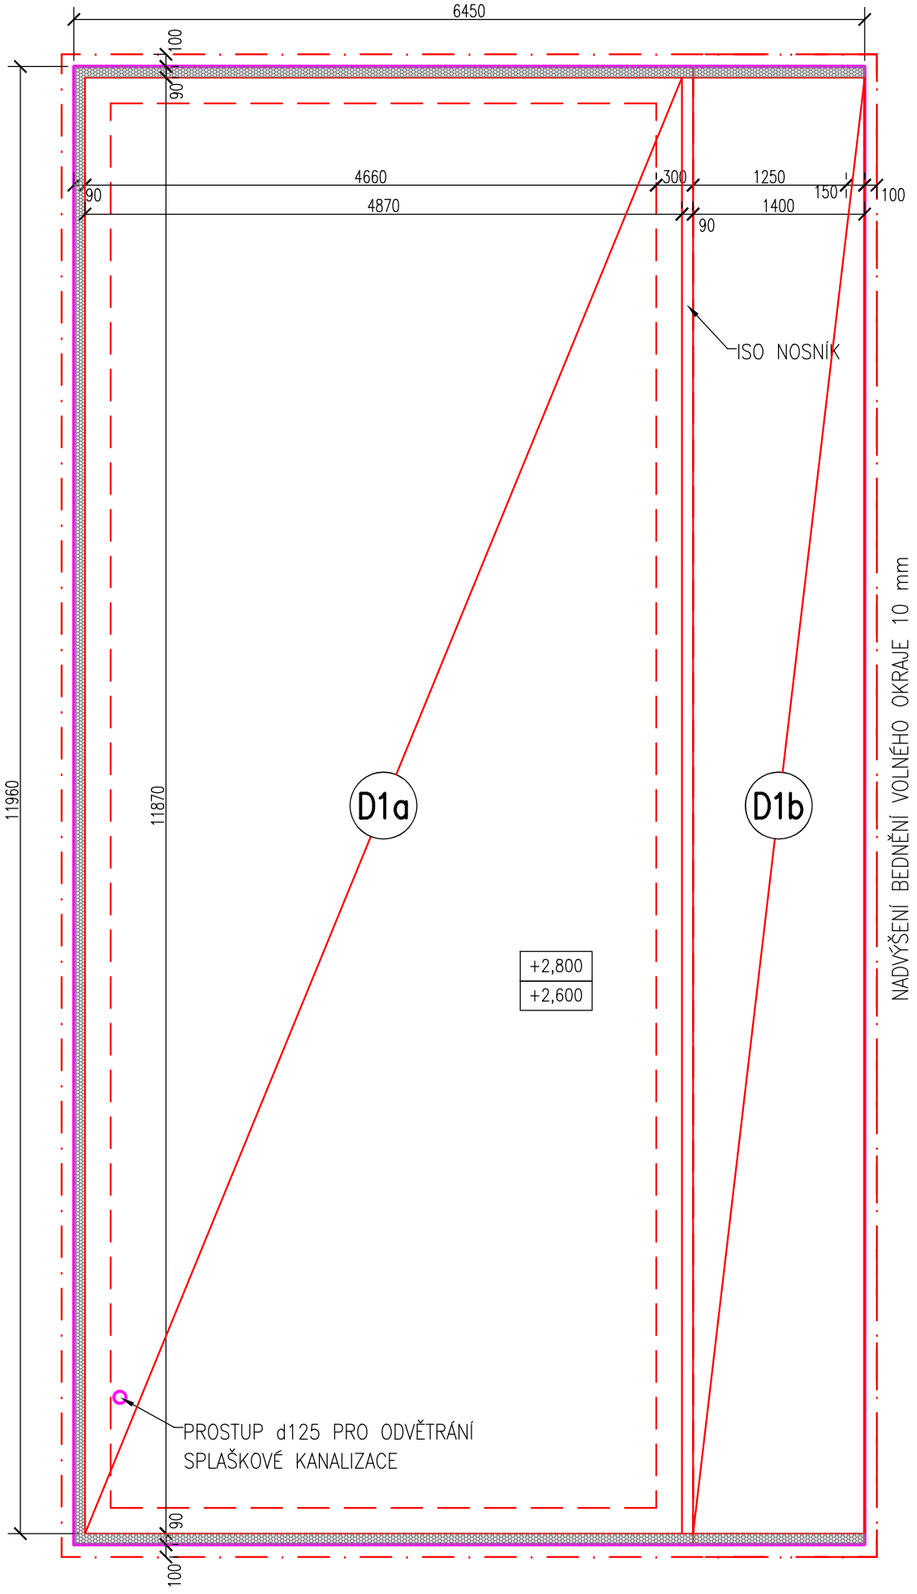

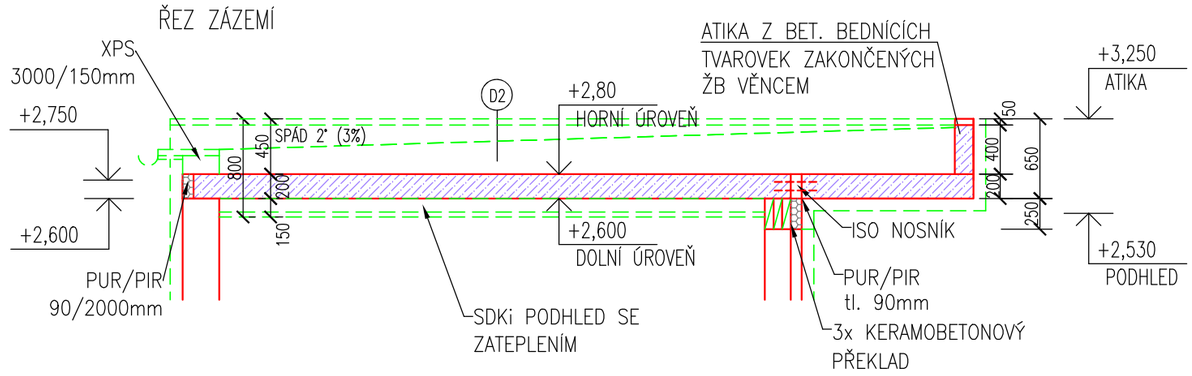

POZNÁMKA VODOROVNÉ KONSTRUKCE

NADPRAŽÍ STAVEBNÍCH OTVORŮ TECHNICKÉHO ZÁZEMÍ BUDOU TVOŘENA SYSTÉMOVÝMI KERAMICKÝMI PŘEKLADY 70X238 MM (3KS + TEPELNÁ IZOLACE). STROPNÍ (ZÁROVEŇ STŘEŠNÍ) ŽELEZOBETONOVÁ MONOLITICKÁ DESKA JE NAVRŽENA TL. 200 MM Z BETONU C25/30–XC1 A BETONÁŘSKÉ VÝZTUŽE B 500B, STROPNÍ DESKA ZÁROVEŇ PLNÍ ZTUŽUJÍCÍ FUNKCI OBJEKTU. PRO PŘERUŠENÍ TEPELNÉHO MOSTU A VYNESENÍ KONZOLOVÉHO PŘESAHU JSOU V DESCE NAVRŽENY ISO NOSNÍKY (CELKEM 11 KS, NAPŘ. SCHÖCK ISOKORB T TYP KL–M3–V1–REI120–CV1–H200–2.2 NEBO OD JINÉHO VÝROBCE OBDOBNÉ TECHNICKÉ SPECIFIKACE). PŘI PROVÁDĚNÍ BEDNĚNÍ STROPNÍ DESKY DOPORUČUJI PROVÉST NA KONCI KONZOLY NADVÝŠENÍ O 10 MM PRO ELIMINACI POZDĚJŠÍHO PRŮHYBU.

POZNÁMKA

- PŘED VÝROBOU A PROVÁDĚNÍM OVĚŘIT ROZMĚRY A KÓTY UVÁDĚNÉ NA VÝKRESE DLE SKUTEČNOSTI
- OTVORY DO ø150MM BUDOU DODATEČNĚ VRTÁNY
- ZDIVO A CELOU KONSTRUKCI STROPU, VČETNĚ PODEPŘENÍ, PROVÁDĚT DLE TECHNOLOGICKÝCH PŘEDPISŮ VÝROBCE VYBRANÉHO SYSTÉMU
- LOŽNÁ SPÁRA POD VĚNCEM – SVISLÉ DUTINY KERAMICKÝCH BLOKŮ ZASLEPIT PROTI ZATÉKÁNÍ BETONU. JE PŘÍPUSTNÉ, ABY BETON ZATEKL DO DUTIN
- VEŠKERÉ PRÁCE PROVÁDĚT DLE PŘÍSLUŠNÝCH PLATNÝCH TECHNICKÝCH NOREM A PŘEDPISŮ

BETON C25/30 – XC1, Dmax 16
OCEL B 500 B (10505–øR8), SVAŘ. SÍTĚ
krytí výztuže 20 mm

OBJEKT SO 04

Digitálně podepsal Ing. Roman Doležal
Datum: 2025.10.15 15:43:51 +02'00'

VEDOUCÍ PROJEKTANT	ZODPOVĚDNÝ PROJEKTANT	VYPRACOVAL	ING. ROMAN DOLEŽAL Březinova 67 586 01 Jihlava IČ: 71913297	
ING. TOMÁŠ CAHA	ING. ROMAN DOLEŽAL	ING. TOMÁŠ CAHA		
INVESTOR: Kraj Vysočina, Žižkova 1882/57, 586 01 Jihlava			FORMÁT	2 x A4
NÁZEV AKCE: **SOŠ, SOU a ZŠ – Rekonstrukce hřiště SOŠ Třešť p.č. 1536/9, 1536/12 a 1536/43 v k.ú. Třešť**			DATUM	9/2025
			STUPEŇ	DPS
DÍL: **D.3– STAVEBNĚ KONSTRUKČNÍ ŘEŠENÍ**			ZAK. ČÍSLO	02–09–25
VÝKRES: **SO 04 – PŮDORYS STROPU**			MĚŘÍTKO 1:50	Č. VÝKRESU **D.3.4–4**