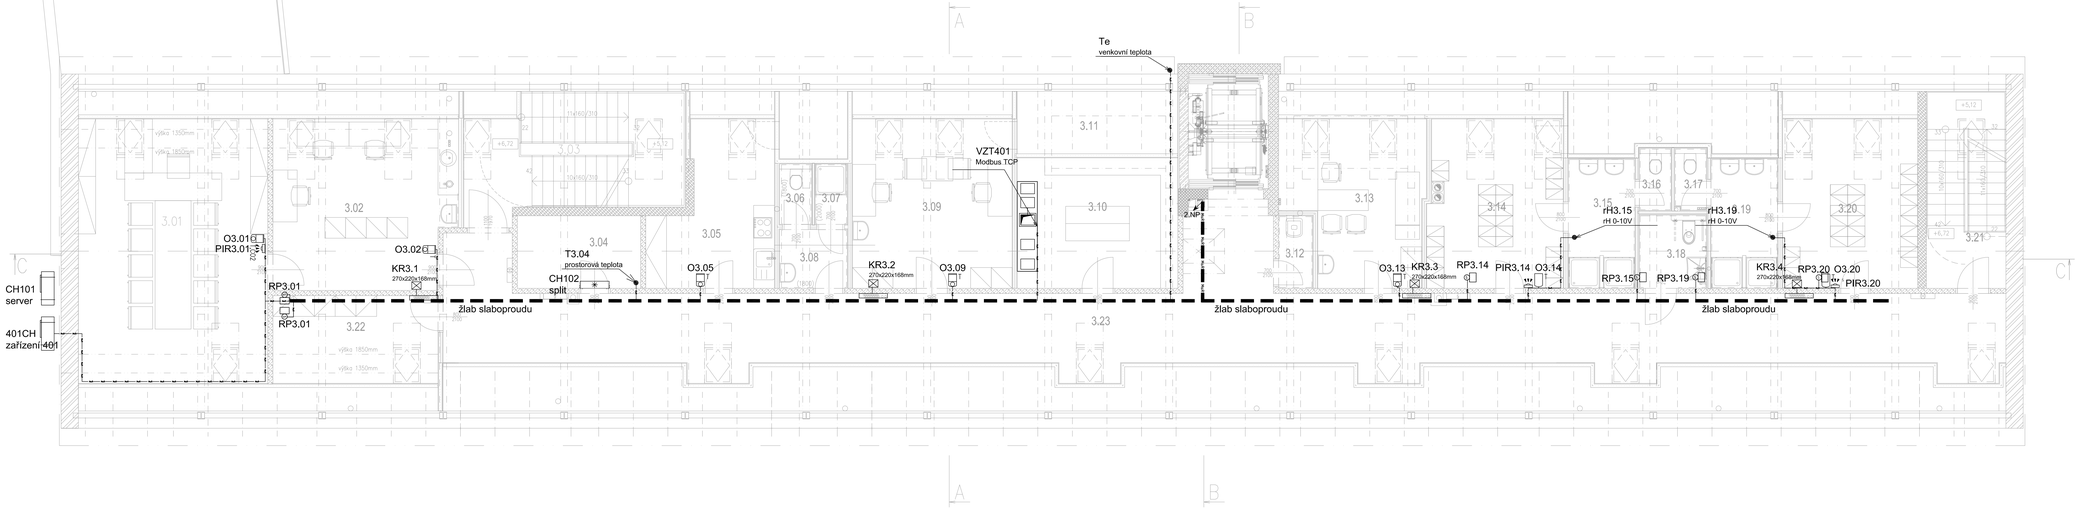

Tabulka místností						
Číslo	Název	Plocha [m²]	Podlaha	Stěny	Strop	Poznámka
3.01	KANCELÁŘ ZVEDNUTÍ PŘÍSTROJŮ	19,8	POVLAK PVC	TAPETA VYPROSTOMOTIVOVÁ STUKATÉRSKÁ	SDK PROTIPOŽÁRNÍ DEZUTOST EI60 (EW60 stěnové)	VYTAHOVANÝ SDKL
3.02	KANCELÁŘ ÚKLIDOVÁ	25,57	POVLAK PVC	TAPETA VYPROSTOMOTIVOVÁ STUKATÉRSKÁ	SDK PROTIPOŽÁRNÍ DEZUTOST EI60 (EW60 stěnové)	VYTAHOVANÝ SDKL
3.03	SCHODIŠTĚ	35,08	POVLAK PVC	TAPETA VYPROSTOMOTIVOVÁ STUKATÉRSKÁ	SDK	VYTAHOVANÝ SDKL
3.04	SCHODIŠTĚ	1,48	ANTIDUST PVC	TAPETA VYPROSTOMOTIVOVÁ STUKATÉRSKÁ	SDK	VYTAHOVANÝ SDKL
3.05	SPOLEČENSKÁ MÍSTNOST	14,42	POVLAK PVC	TAPETA VYPROSTOMOTIVOVÁ STUKATÉRSKÁ	SDK PROTIPOŽÁRNÍ DEZUTOST EI60 (EW60 stěnové)	VYTAHOVANÝ SDKL
3.06	WC PERSONÁL	1,83	KERAMICKÁ DLAŽBA	SDK	SDK	KERAMICKÝ OBKLAD DO 2,1m n.Stěnou
3.07	SPRCHA PERSONÁL	1,83	KERAMICKÁ DLAŽBA	SDK	SDK	KERAMICKÝ OBKLAD DO 2,1m n.Stěnou
3.08	PŘEDSÍŇ WC PERSONÁL	5,33	KERAMICKÁ DLAŽBA	SDK	SDK	KERAMICKÝ OBKLAD DO 2,1m n.Stěnou
3.09	MÍSTNOST PRO ÚKLIDOVOU	13,81	POVLAK PVC	TAPETA VYPROSTOMOTIVOVÁ STUKATÉRSKÁ	SDK PROTIPOŽÁRNÍ DEZUTOST EI60 (EW60 stěnové)	VYTAHOVANÝ SDKL
3.10	SKLAD	11,92	POVLAK PVC	SDK	SDK	VYTAHOVANÝ SDKL
3.11	PŘÍPOJ. Z. ŘÍDÍCÍM — ZÁP. STAVBY	30,31	KERAMICKÁ DLAŽBA	SDK	KONTROLNÍ KRYTKY V ZÁVLAZE V PODHLEDU (SDKHO)	
3.12	ÚKLIDOVÁ KOMORA	2,27	KERAMICKÁ DLAŽBA	TAPETA VYPROSTOMOTIVOVÁ STUKATÉRSKÁ	SDK	KERAMICKÝ OBKLAD DO 2,1m n.Stěnou
3.13	KANCELÁŘ ZVEDNUTÍ	19,03	POVLAK PVC	TAPETA VYPROSTOMOTIVOVÁ STUKATÉRSKÁ	SDK PROTIPOŽÁRNÍ DEZUTOST EI60 (EW60 stěnové)	VYTAHOVANÝ SDKL
3.14	SPRCHA PERSONÁL MUŽI	10,75	POVLAK PVC	TAPETA VYPROSTOMOTIVOVÁ STUKATÉRSKÁ	SDK PROTIPOŽÁRNÍ DEZUTOST EI60 (EW60 stěnové)	VYTAHOVANÝ SDKL
3.15	ZÁZEMÍ PERSONÁL MUŽI	7,12	KERAMICKÁ DLAŽBA	TAPETA VYPROSTOMOTIVOVÁ STUKATÉRSKÁ	SDK	KERAMICKÝ OBKLAD DO 2,1m n.Stěnou
3.16	WC PERSONÁL MUŽI	1,86	KERAMICKÁ DLAŽBA	SDK	SDK	KERAMICKÝ OBKLAD DO 2,1m n.Stěnou
3.17	WC PERSONÁL ŽENY	1,84	KERAMICKÁ DLAŽBA	SDK	SDK	KERAMICKÝ OBKLAD DO 2,1m n.Stěnou
3.18	WC ÚKLID.	0,77	KERAMICKÁ DLAŽBA	TAPETA VYPROSTOMOTIVOVÁ STUKATÉRSKÁ	SDK	KERAMICKÝ OBKLAD DO 2,1m n.Stěnou
3.19	ZÁZEMÍ PERSONÁL ŽENY	7,12	KERAMICKÁ DLAŽBA	TAPETA VYPROSTOMOTIVOVÁ STUKATÉRSKÁ	SDK	VYTAHOVANÝ SDKL
3.20	SPRCHA PERSONÁL ŽENY	10,73	POVLAK PVC	TAPETA VYPROSTOMOTIVOVÁ STUKATÉRSKÁ	SDK PROTIPOŽÁRNÍ DEZUTOST EI60 (EW60 stěnové)	VYTAHOVANÝ SDKL
3.21	SCHODIŠTĚ	12,71	PVC	TAPETA VYPROSTOMOTIVOVÁ STUKATÉRSKÁ	SDK	VYTAHOVANÝ SDKL
3.22	SKLAD	10,91	POVLAK PVC	TAPETA VYPROSTOMOTIVOVÁ STUKATÉRSKÁ	SDK	VYTAHOVANÝ SDKL
3.23	CHODBA	108,31	POVLAK PVC	TAPETA VYPROSTOMOTIVOVÁ STUKATÉRSKÁ	SDK	VYTAHOVANÝ SDKL

Celková plocha [m²]: 410,76

LEGENDA:

- MaR — MaR — Trasa MaR
- Rozvaděč
- Instalační krabice
- Stoupačka MaR
- T — Termostat komunikativní
- T,CO2 — Termostat komunikativní, CO2
- T,CO2,rH — Termostat komunikativní, CO2, rH
- T — Termostat komunikativní, bez korekce teploty
- Čidlo přítomnosti 180°, nástěnné

S

ZODPOVĚDNÝ PROJEKTANT: Frantíšek Jůzl	VYPRACOVAL: Frantíšek Jůzl	STAVO THERM PROJEKCE
OBEC: VĚŽ	KRAJ: VYSOČINA	
INVESTOR: Kraj Vysočina,Žižkova 1882/57,Jihlava		
DOMOV VE VĚŽI – NOVÁ BUDOVA SO.01 LŮŽKOVÝ OBJEKT D.1.4.8 – TECHNIKA PROSTŘEDÍ STAVEB – MĚŘENÍ A REGULACE		STUPEŇ: DPS DATUM: 5/2024 ZAK.ČÍSLO: 21 013/4
VÝKRES: Půdorys podkroví		MĚŘÍTKO: 1:50 Č.V.: 04