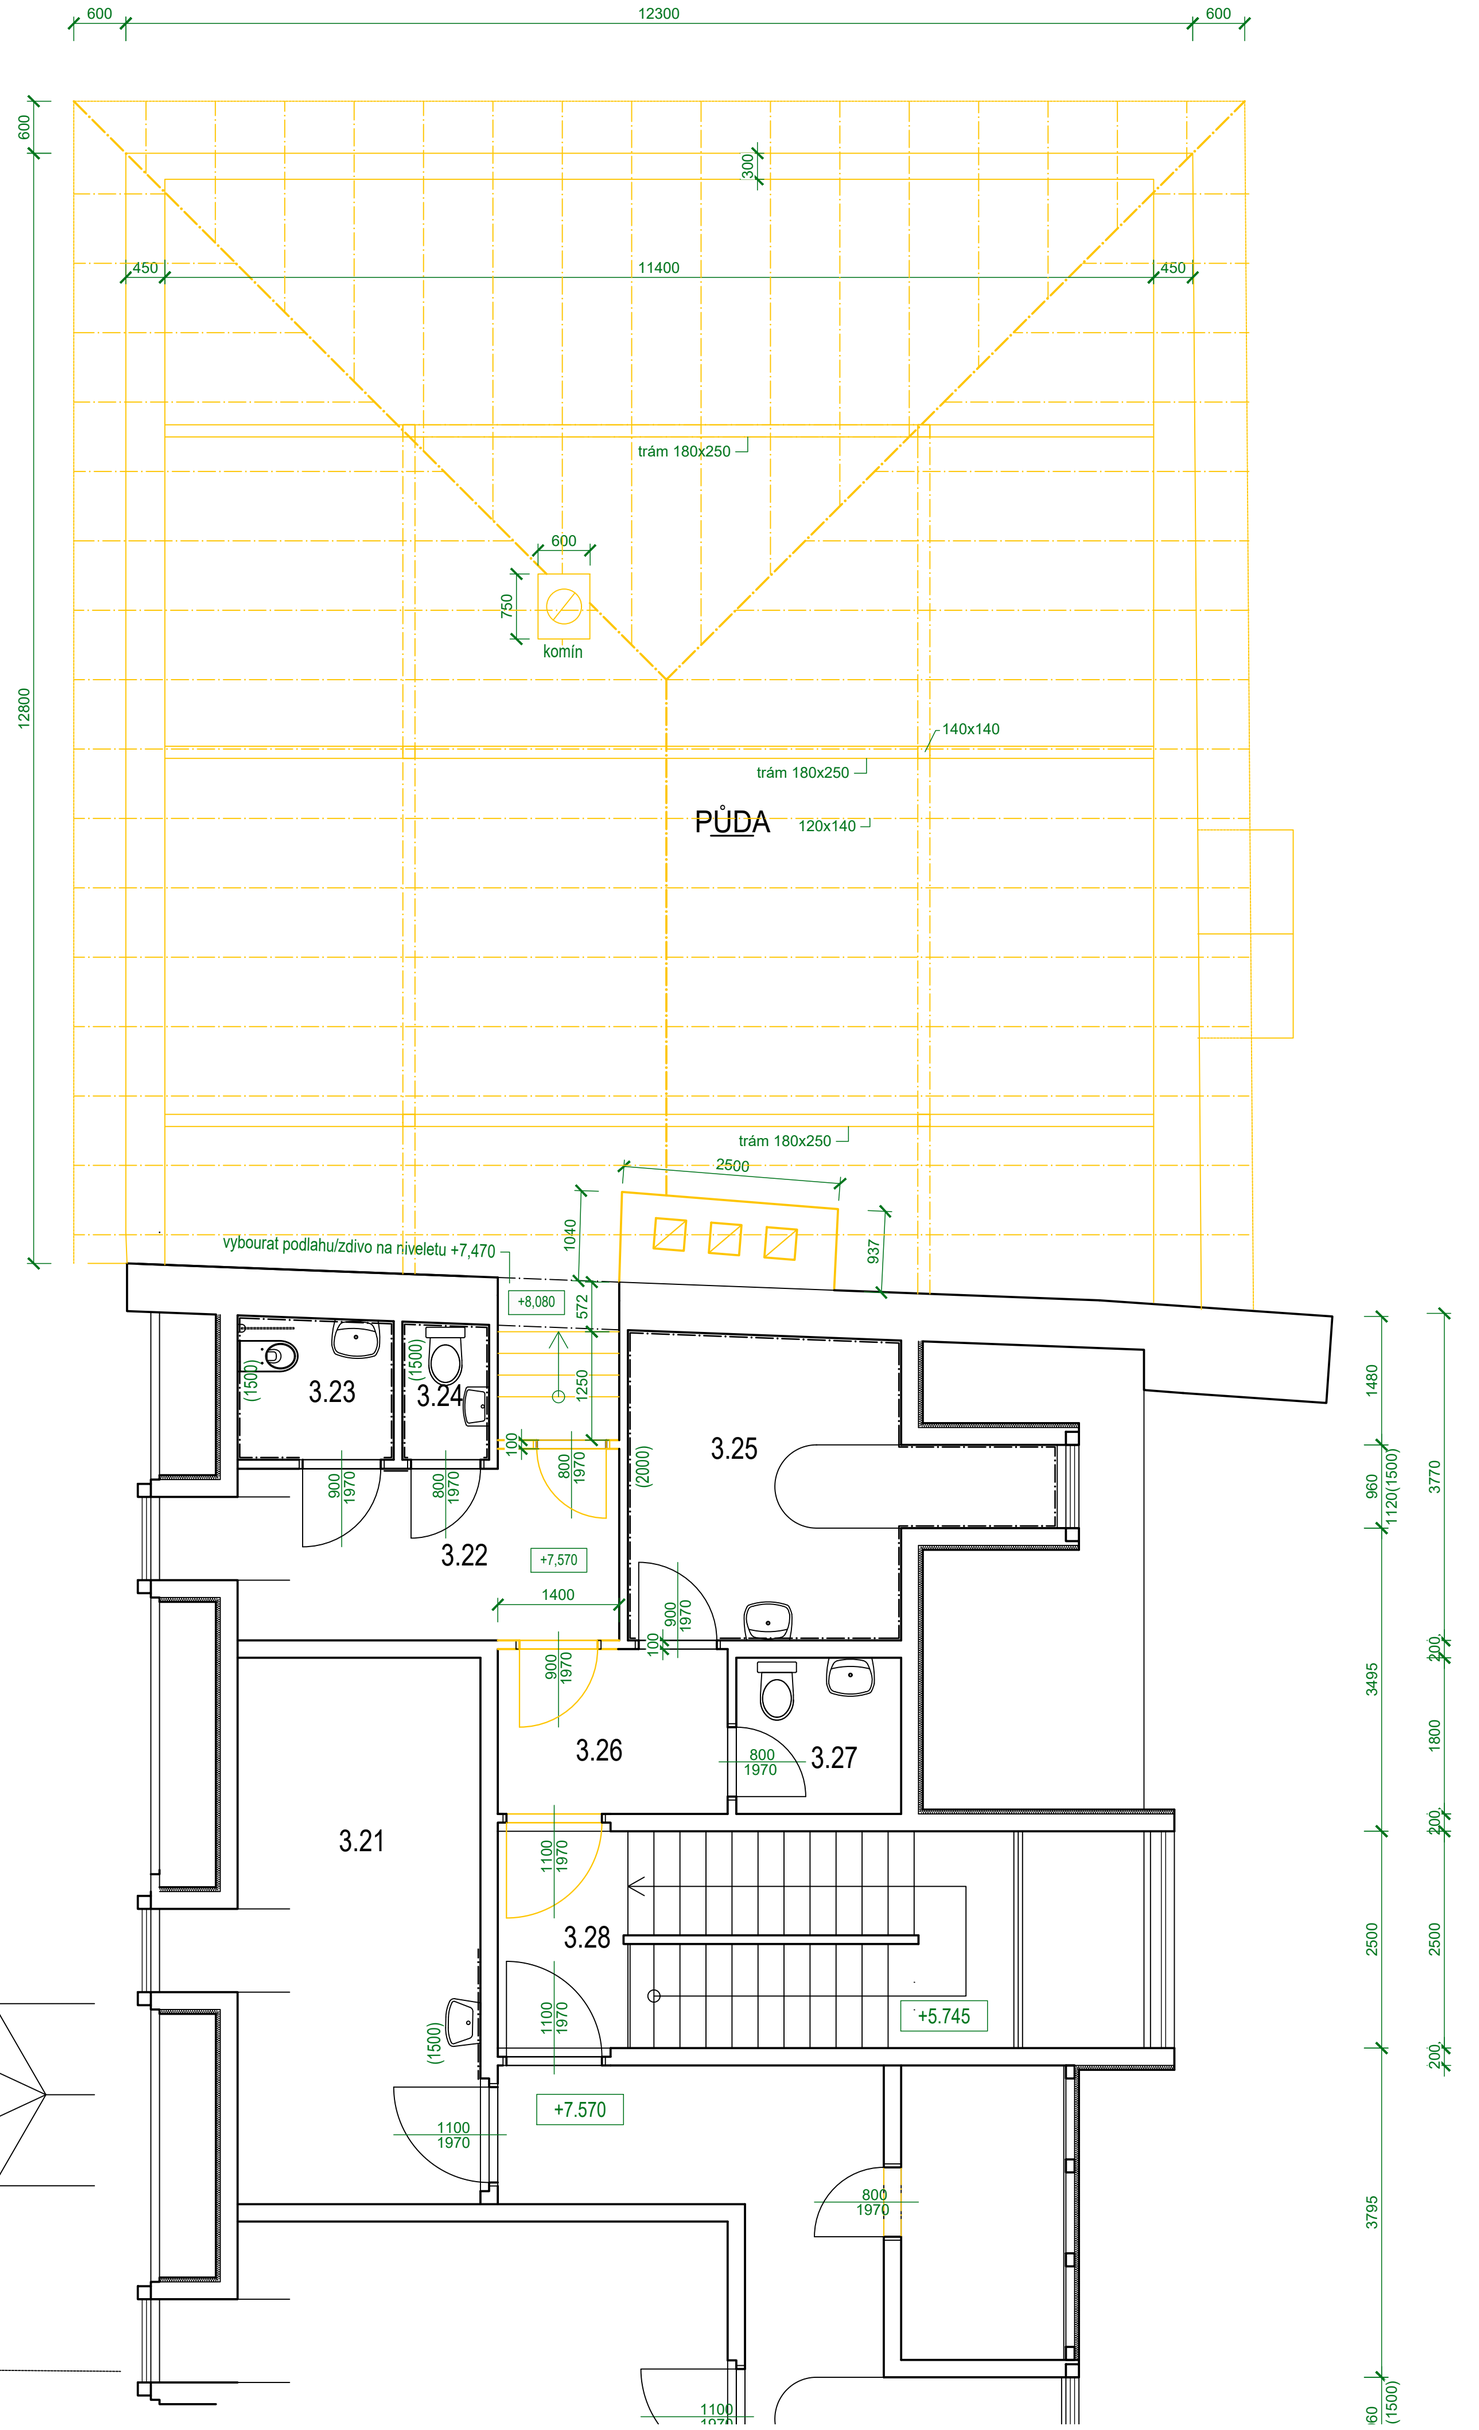

LEGENDA MÍSTNOSTÍ - STÁVAJÍCÍ ČÁST

Tabulka místností

Číslo	Jméno	Plocha [m²]	Podlaha	Stěny	Strop
3.21	POKOJ	18,63	PVC	KER. OBKLAD V=1500, OMÍTKA + MALBA	OMÍTKA + MALBA
3.22	WC – PŘEDSÍŇ	11,21	PVC	OMÍTKA + MALBA	OMÍTKA + MALBA
3.23	WC INVALIDA	3,04	KERAMICKÁ DLAŽBA	KER. OBKLAD V=1500, OMÍTKA + MALBA	OMÍTKA + MALBA
3.24	WC – KABINKA	1,62	KERAMICKÁ DLAŽBA	KER. OBKLAD V=1500, OMÍTKA + MALBA	OMÍTKA + MALBA
3.25	WC	13,83	PVC	KERAMICKÝ OBKLAD V=2000 mm, OMÍTKA + MALBA	OMÍTKA + MALBA
3.26	CHODBA	5,04	KERAMICKÁ DLAŽBA	OMÍTKA + MALBA	OMÍTKA + MALBA
3.27	WC	3,42	KERAMICKÁ DLAŽBA	KER. OBKLAD V=1500, OMÍTKA + MALBA	OMÍTKA + MALBA
3.28	CHODBA+SCHODIŠTĚ	15,26	PVC	OMÍTKA + MALBA	OMÍTKA + MALBA

POZN.

- obvodové stěny stávajícího demolovaného objektu (přístavby) je cihelné z CP, základové kce betonové
- vnitřní stěny demolovaného objektu z CP a pórobetonu
- stěny stávajícího navazujícího objektu (zámek) jsou smíšené z CP/kámen, základy kamenné/betonové
- krov demolované části vázaný z rostlého dřeva

žlutě - bouraný stav

±0.000 = 0,0 vstupního vestibulu přilehlého objektu (zámku)

Investor:	KRAJ VYSOČINA ŽIŽKOVA 1882/57 586 01 JIHLAVA		DIGITRONIC CZ s. r. o. Šimkova 904, 500 03 Hradec Králové www.digitronic.cz, tzb@digitronic.cz
Místo stavby:	DOMOV DŮCHODCŮ PROSEČ 1, 395 01 POŠNÁ-PROSEČ K.Ú.: PROSEČ U POŠNÉ (726338) P.Č. st.28/1, 250, 251, st.28/3		
Hlavní projektant:	Ing. MICHAEL MARTIN	Zodp. projektant: Ing. MICHAEL MARTIN	Stupeň PD: DPS
Vypracoval:	Ing. MICHAEL MARTIN		Datum: 08/2025
Část:	ARCHITEKTONICKO-STAVEBNÍ	Zakázka číslo: 5097	Revize: 00
Akce:	**DOMOV DŮCHODCŮ PROSEČ U POŠNÉ PŘÍSTAVBA OBJEKTU A ZMĚNA ZDROJE VYTÁPĚNÍ**		Paré: Formát: 2xA4 Měřítko: 1:50
Obsah:	PŮDORYS 3NP	bouraný stav	Číslo výkresu D.1.1.04

VEŠKERÉ STAVEBNÍ PRÁCE MUSÍ BÝT PROVÁDĚNY DLE TECHNOLOGICKÝCH POSTUPŮ VÝROBCE A DLE PŘÍSLUŠNÝCH PLATNÝCH NOREM.