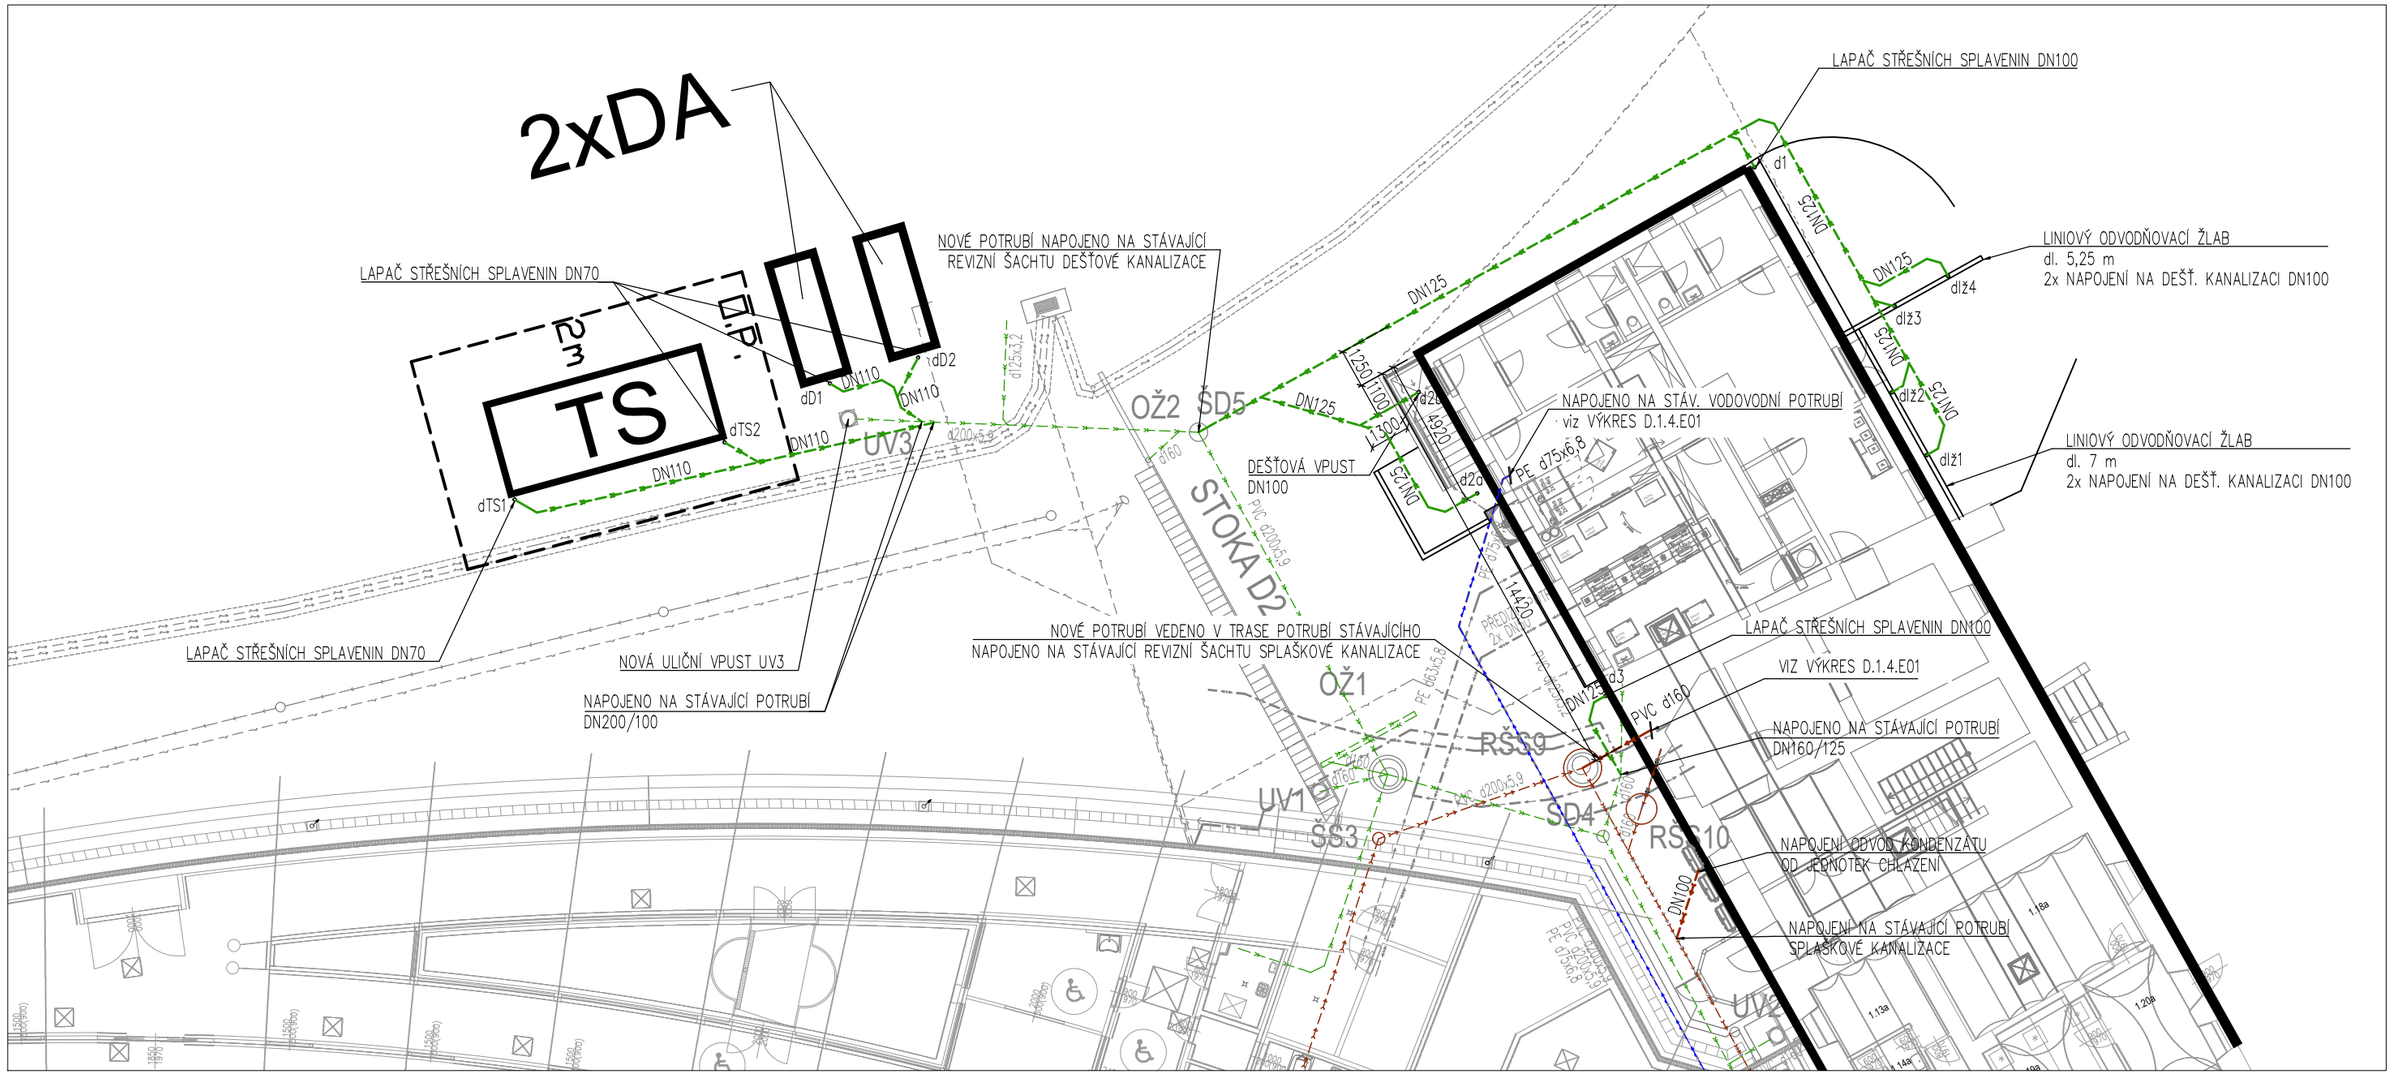

STÁVAJÍCÍ AREÁLOVÉ SÍTĚ

ORIENTAČNÍ UMÍSTĚNÍ STÁVAJÍCÍCH AREÁLOVÝCH SÍTÍ

- STÁVAJÍCÍ AREÁLOVÝ VODOVOD
- STÁVAJÍCÍ AREÁLOVÁ DEŠŤOVÁ KANALIZACE
- STÁVAJÍCÍ AREÁLOVÁ JEDNOTNÁ KANALIZACE
- STÁVAJÍCÍ AREÁLOVÁ SPLAŠKOVÁ KANALIZACE
- STÁVAJÍCÍ AREÁLOVÁ SPLAŠKOVÁ KANALIZACE
- STÁVAJÍCÍ AREÁLOVÉ DRENÁŽNÍ POTRUBÍ
- STÁVAJÍCÍ AREÁLOVÝ ROZVOD NN A V.O.
- STÁVAJÍCÍ AREÁLOVÝ TEPLOVOD

AREÁLOVÉ SÍTĚ - NÁVRH

- NOVÁ ČÁST AREÁLOVÁ SPLAŠKOVÁ KANALIZACE
- NOVÁ ČÁST AREÁLOVÁ DEŠŤOVÁ KANALIZACE

POZNÁMKY:

**ZPŮSOB LIKVIDACE DEŠŤOVCH VOD Z PLOCHY TRAFOSTAICE A DIESEL NUTNÁ KOORDINACE DLE POŽADAVKŮ VÝROBCE

Investor:	KRAJ VYSOČINA ŽIŽKOVA 1882/57 586 01 JIHLAVA		DIGITRONIC CZ s. r. o. Šimkova 904, 500 03 Hradec Králové www.digitronic.cz, tzb@digitronic.cz
Místo stavby:	DOMOV DŮCHODCŮ PROSEČ 1, 395 01 POŠNÁ-PROSEČ K.Ú.: PROSEČ U POŠNÉ (726338) P.Č. st.28/1, 250, 251, st.28/3		
Hlavní projektant:	Ing. MICHAEL MARTIN	Zodp. projektant: Ing. Jan Dinga	Stupeň PD: DPS
Vypracoval:	Jan Povondra, Ing. Alice Pospíšilová		Datum: 08/2025
Část:	ZAŘÍZENÍ TECHNICKÝCH INSTALACÍ	Zakázka číslo: 5097	Revize: 00
Akce:	**DOMOV DŮCHODCŮ PROSEČ U POŠNÉ SO01** **PŘÍSTAVBA OBJEKTU A ZMĚNA ZDROJE VYTÁPĚNÍ**		Paré: Formát: A3 Měřítko: 1:200
Obsah:	KOORDINAČNÍ SITUACE		Číslo výkresu D.1.4.E10