LEGENDA MÍSTNOSTÍ - STÁVAJÍCÍ BUDOVA

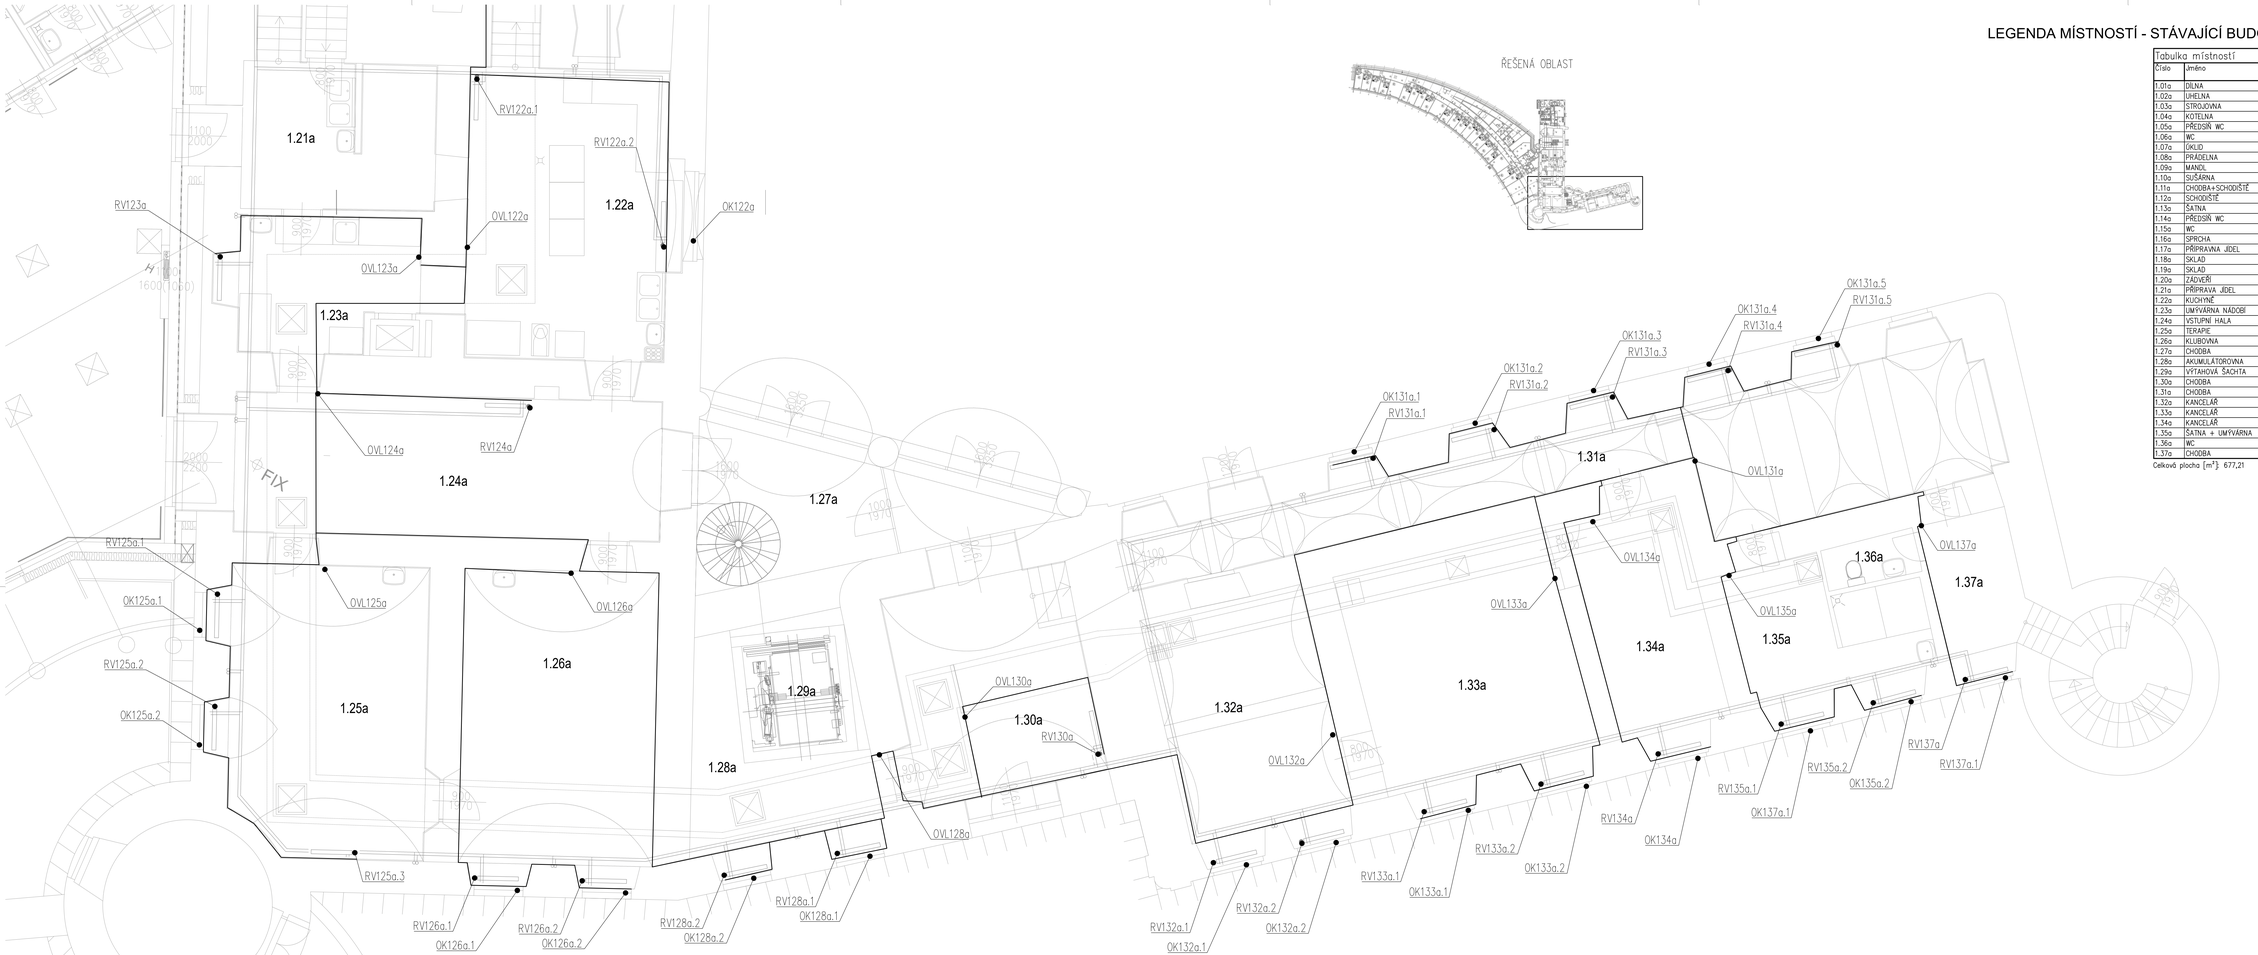

Tabulka místností		
Číslo	Jméno	Plocha [m²]
1.01a	DÍLNA	30,62
1.02a	UHELNA	46,67
1.03a	STROJOVNA	21,92
1.04a	KOTELNA	29,45
1.05a	PŘEDSÍŇ WC	1,82
1.06a	WC	4,57
1.07a	OKLIO	1,92
1.08a	PRÁDELNA	16,74
1.09a	MANDL	18,10
1.10a	SUŠÁRNA	11,91
1.11a	CHODBA+SCHODIŠTĚ	11,35
1.12a	SCHODIŠTĚ	6,39
1.13a	ŠATNA	10,71
1.14a	PŘEDSÍŇ WC	1,86
1.15a	WC	1,28
1.16a	SPRCHA	2,1
1.17a	PŘÍPRAVNA JÍDEL	18,12
1.18a	SKLAD	26,8
1.19a	SKLAD	19,85
1.20a	ZÁDVEŘÍ	15,11
1.21a	PŘÍPRAVA JÍDEL	18,12
1.22a	KUCHYNĚ	38,94
1.23a	UMÝVÁRNA NÁDOBÍ	15,45
1.24a	VSTUPNÍ HALA	38,57
1.25a	TERAPIE	35,69
1.26a	KLUBOVNA	35,01
1.27a	CHODBA	19,38
1.28a	AKUMULÁTOROVNA	13,41
1.29a	VÝTAHOVÁ ŠACHTA	5,76
1.30a	CHODBA	28,73
1.31a	CHODBA	50,53
1.32a	KANCELÁŘ	25,36
1.33a	KANCELÁŘ	31,76
1.34a	KANCELÁŘ	17,73
1.35a	ŠATNA + UMÝVÁRNA	14,43
1.36a	WC	2,45
1.37a	CHODBA	8,62

Celková plocha [m²]: 677,21

Legenda místností 1NP		
Číslo místnosti	Název/účel místnosti	Plocha (m2)
101a	Zádveří	4,84
102a	Sušárna	24,19
103a	Prádelna-čistá zóna	8,77
104a	Prádelna-špinavá zóna	18,77
105a	Šatna+denní místnost	7,89
106a	WC+sprcha	5,04
107a	neobsazená pozice	-
108a	Chodba	6,96
109a	Zázemí údržby	23,36
110a	Šatna+denní místnost	5,65
111a	WC+sprcha	5,21
112a	Technická místnost VZT	15,24
112b	Technická místnost vytápění	29,74
112c	Technická místnost vytápění	21,08
138a	Chodba	12,10
	celkem	0,19 m2

Investor:	KRAJ VYSOČINA ŽIŽKOVA 1882/57 586 01 JIHLAVA		DIGITRONIC CZ s. r. o. Šimkova 904, 500 03 Hradec Králové www.digitronic.cz, tib@digitronic.cz
Místo stavby:	DOMOV DŮCHODCŮ PROSEČ 1, 395 01 POŠNÁ-PROSEČ K.Ú.: PROSEČ U POŠNÉ (726338) P.Č. st.28/1, 250, 251, st.28/3		
Hlavní projektant:	Ing. MICHAEL MARTIN Zodp. projektant: Ing. JAN DINGA	Stupeň PD:	DPS
Vypracoval:	Ing. ZDENĚK FOREJTEK	Datum:	08/2025
Část:	MAR Zakázka číslo: 5097	Revize:	00
Akce:	**DOMOV DŮCHODCŮ PROSEČ U POŠNÉ** **PŘÍSTAVBA OBJEKTU A ZMĚNA ZDROJE VYTÁPĚNÍ**	Papír:	Formát: A2x3 Měřítko: 1:50
Obsah:	PŮDORYS 1.NP - ČÁST A		Číslo výkresu: D.1.4.I.01A