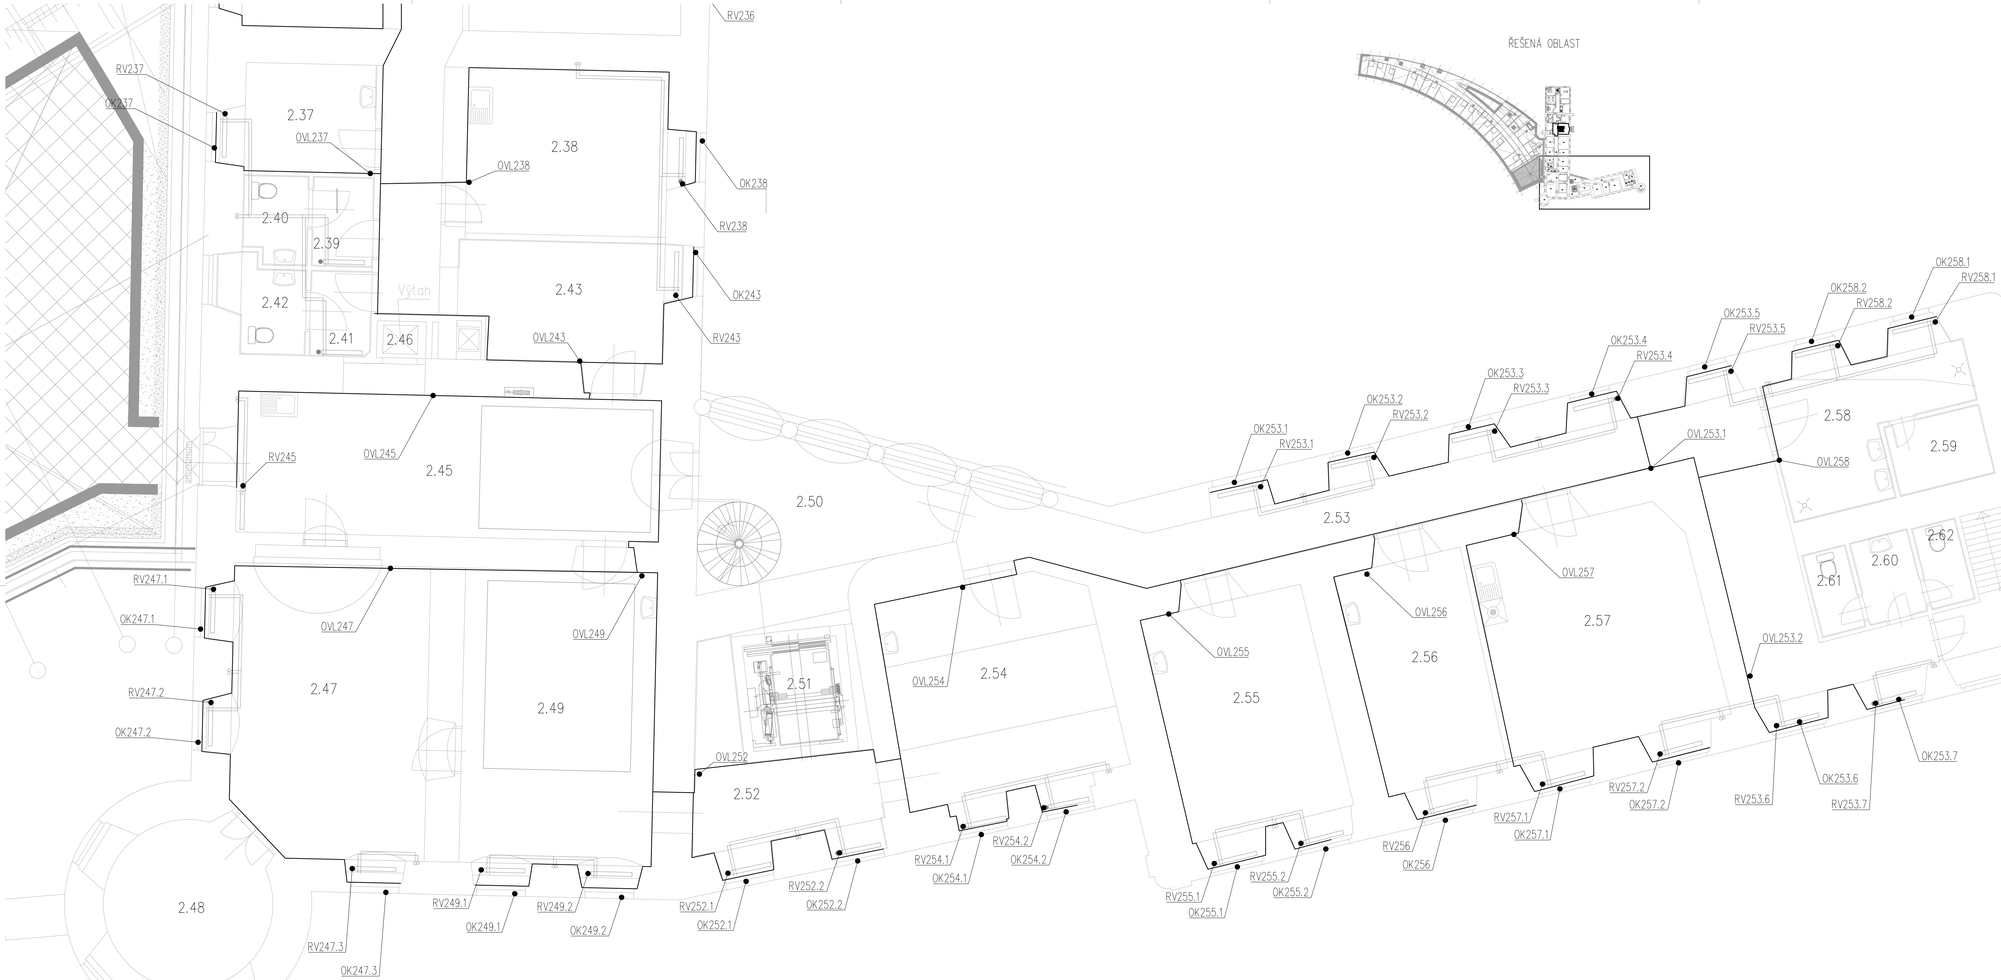

ŘEŠENÁ OBLAST

LEGENDA MÍSTNOSTÍ - STÁVAJÍCÍ BUDOVA

Tabulka místností

Kód	Jméno	Plocha [m²]
2.37	CHODBA	21,32
2.02	CHODBA	5,84
2.03	WC – KABINKA	1,57
2.04	UMÝVÁRNA	2,97
2.05	KANCELÁŘ	9,68
2.06	POKOJ	15,88
2.07	POKOJ	9,44
2.08	WC	1,9
2.09	WC – PŘEDSÍŇ	1,98
2.10	SKLAD	1,95
2.11	WC	0,1
2.12	POKOJ	12,4
2.13	POKOJ	13,14
2.14	WC	2,33
2.15	WC	0,1
2.16	POKOJ	13,39
2.17	POKOJ	14,33
2.18	CHODBA	15,9
2.19	WC PŘEDSÍŇ	3,58
2.20	WC	4,08
2.21	UMÝVÁRNA	2,18
2.22	WC – KABINKA	1,26
2.23	SKLAD PRÁDLA	0,81
2.24	KOUPELNA	14,79
2.25	STROJNÍ VÝTAH	0,64
2.26	VÝTAH	1,19
2.27	CHODBA	13,97
2.28	CHODBA+SCHODIŠTĚ	28,34
2.29	CHODBA	2,09
2.30	KANCELÁŘ	10,17
2.31	ŠATNA	17,37
2.32	CHODBA	24,84
2.33	POKOJ	19,72
2.34	POKOJ	32,65
2.35	ODPOČÍVÁNA	13,42
2.36	POKOJ	16,27
2.37	JÍDELNA	9,36
2.38	VEDOUCÍ/OVÁ MÍSTNOST	19,84
2.39	WC – PŘEDSÍŇ	3,3
2.40	WC	1,31
2.41	WC – PŘEDSÍŇ	3,14
2.42	WC	3,53
2.43	CHODBA	15,83
2.45	CHODBA	39,78
2.46	VÝTAH	1,08
2.47	SPOLEČENSKÁ MÍSTNOST	36,22
2.48	KAPLE	14,08
2.49	JÍDELNA	34,75
2.50	CHODBA	18,42
2.51	VÝTAHOVÁ ŠACHTA	5,76
2.52	ÚŘEDNÍ SPOLEČENSKÉ MÍSTNOSTI	14,99
2.53	CHODBA	44,36
2.54	POKOJ	16,8
2.55	POKOJ	15,57
2.56	POKOJ	16
2.57	SPOLEČENSKÁ MÍSTNOST	30,24
2.58	KOUPELNA	12,77
2.59	ÚKLIDOVÁ KOMORA	4,19
2.61	UMÝVÁRNA	3,04
2.61	WC – KABINKA	2,28
2.62	WC – KABINKA	2,06
2.63	CHODBY/É	14,2

Celková plocha [m²]: 742,45

Legenda místností 2NP

Číslo místnosti	Název/účel místnosti	Plocha (m2)
201	Chodba	20,45
202	Kancelář	14,64
203	Fyzioterapie	18,61
204	Fyzioterapie	18,06
205	WC-INV	4,77
206	Fyzioterapie	24,73
207	Sklad	10,54
208	Sklad	16,15
	celkem	0,13 m2

Investor:	KRAJ VYSOČINA ŽIŽKOVA 1882/57 586 01 JIHLAVA		
Místo stavby:	DOMOV DŮCHODCŮ PROSEČ 1, 395 01 POŠNÁ-PROSEČ K.Ú.: PROSEČ U POŠNÉ (726338) P.Č. st.28/1, 250, 251, st.28/3		
Hlavní projektant:	Ing. MICHAEL MARTIN	Zodp. projektant: Ing. JAN DINGA	Stupeň PD: DPS
Vypracoval:	Ing. ZDENĚK FOREJTEK		Datum: 08/2025
Část:	MAR	Zakázka číslo: 5097	Revize: 00
Akce:	**DOMOV DŮCHODCŮ PROSEČ U POŠNÉ** **PŘÍSTAVBA OBJEKTU A ZMĚNA ZDROJE VYTÁPĚNÍ**		Papír: Formát: A2x3
Obsah:	PŮDORYS 2.NP - ČÁST A		Měřítko: 1:50 Číslo výkresu: D.1.4.I.02A

DIGITRONIC CZ s. r. o.
Šimkova 904, 500 03 Hradec Králové
www.digitronic.cz, dis@digitronic.cz