DETAILY

PRACOVNÍ SPÁRA NA RUBU MEZI KŘÍDLEM A DŘÍKEM 1:10

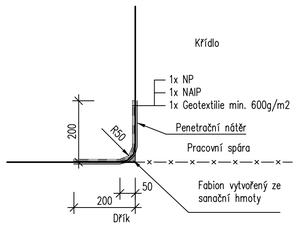

DETAIL NAPOJENÍ VOZOVKOVÝCH VRSTEV NA STÁVAJÍCÍ VOZOVKU 1:25

Asfaltový beton střednězrnný ACO 11 + 50/70		40 mm	ČSN EN 13108-1 ed.2
Spojovací postřik 0,30kg/m² PS-E (C50 B5)			ČSN 73 6129
Asfaltový beton hrubozrnný ACL 16 + 50/70		60 mm	ČSN EN 13108-1 ed.2
Spojovací postřik 0,30kg/m²PS-E (C50 B5)			ČSN 73 6129
Asfaltový beton hrubozrnný ACP 16 + 50/70		50 mm	ČSN EN 13108-1 ed.2
Infiltrační postřik 1,0kg/m²	PI, A C50 BP5		ČSN 73 6129
Štěrkodrť	$ŠD_A$ 0/32	200 mm	ČSN EN 13285
Štěrkodrť	$ŠD_A$ 0/32	200 mm	ČSN EN 13285
CELKEM		550 mm	

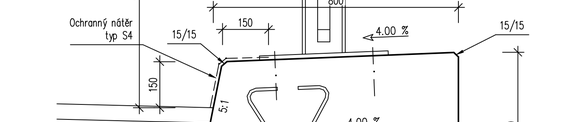

KOTVENÍ ŘÍMSY 1:5

PŘÍČNÝ ŘEZ

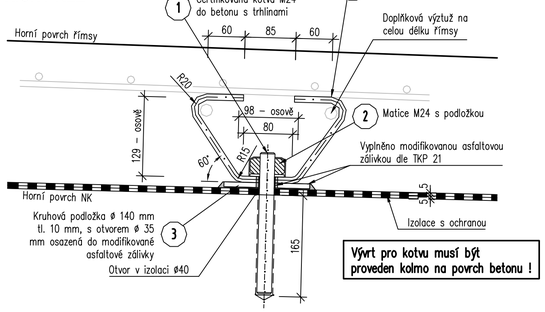

ŘÍMSA A ZÁBRADELNÍ SVODIDLO 1:10

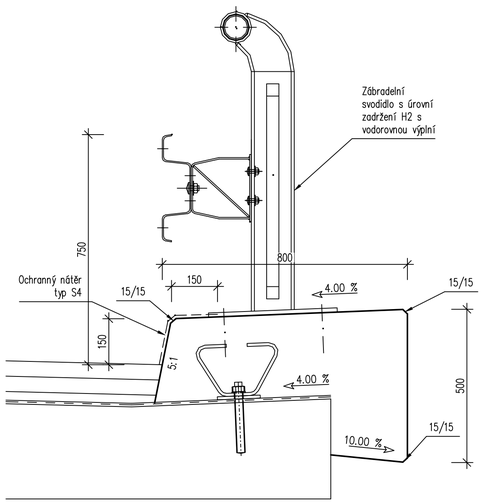

ODVODNĚNÍ RUBU OPĚRY 1:10

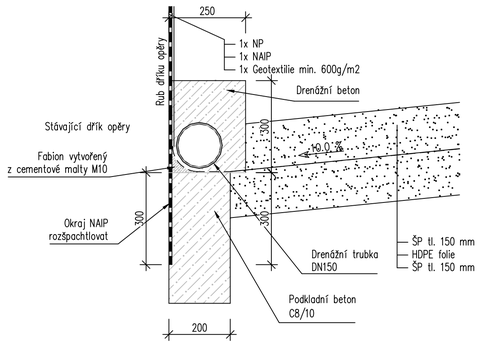

LETOPOČET 1:10

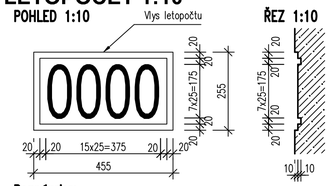

Poznámka:
Pod vlysem s letopočtem je snížené krytí výztuže. Výztuž bude opatřena epoxidovým nátěrem s přesahem min. 100mm za okraj vlysu.

TĚSNĚNÍ SPÁRY PODÉL ŘÍMSY 1:5

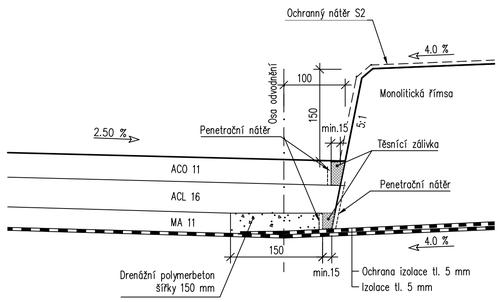

PRACOVNÍ SPÁRA V ŘÍMSE 1:5

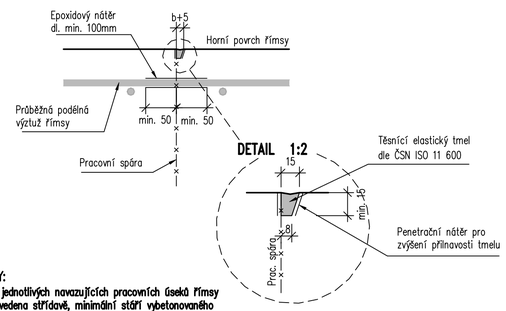

POZNÁMKY:
- **Betonáž jednotlivých navazujících pracovních úseků římsy bude provedena střídavě, minimální stáří vybetonovaného úseku před betonáží úseku sousedního činí 2 dny**
- **Úprava spáry je vykreslena pro horní povrch, stejně se provede i na bočních plochách římsy**
- **Délka pracovního celku římsy max. 6m**
- **Protikorozní ochranou budou ošetřeny všechny pruty podélné výztuže přecházející přes spáru**

PROTIKOROZNÍ OCHRANA BETONÁŘSKÉ VÝZTUŽE:
Epoxidový nátěr tl. min. 80 μm a to minimálně 50mm na obě strany od spáry.

PRACOVNÍ SPÁRA MEZI KŘÍDLEM A DŘÍKEM OPĚRY 1:10

Uspořádání v části nad zemí

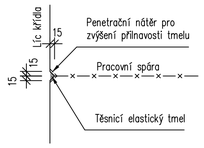

Uspořádání v části pod zemí

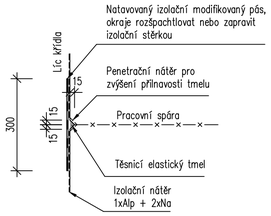

VYÚSTĚNÍ DRENÁŽE ZA OPĚROU 1:5

PŮDORYS 1:5

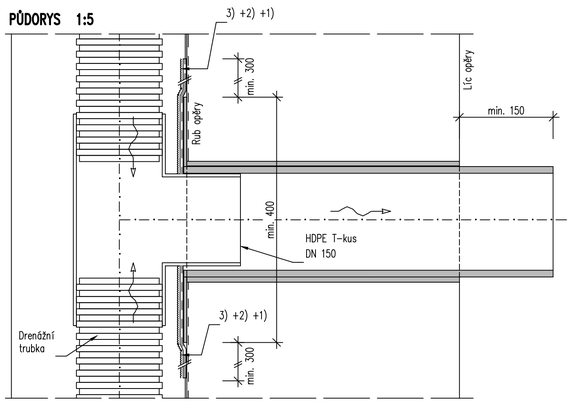

PODÉLNÝ ŘEZ 1:5

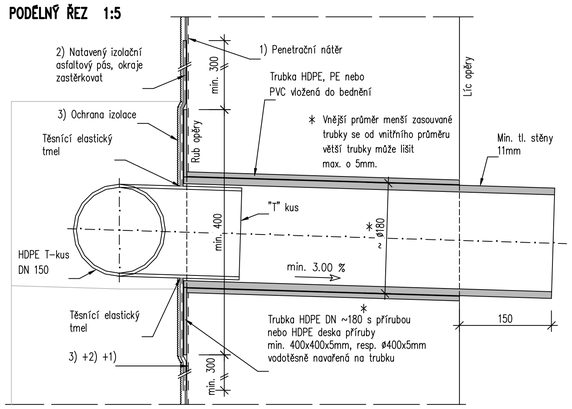

ODVODNĚNÍ IZOLACE 1:5

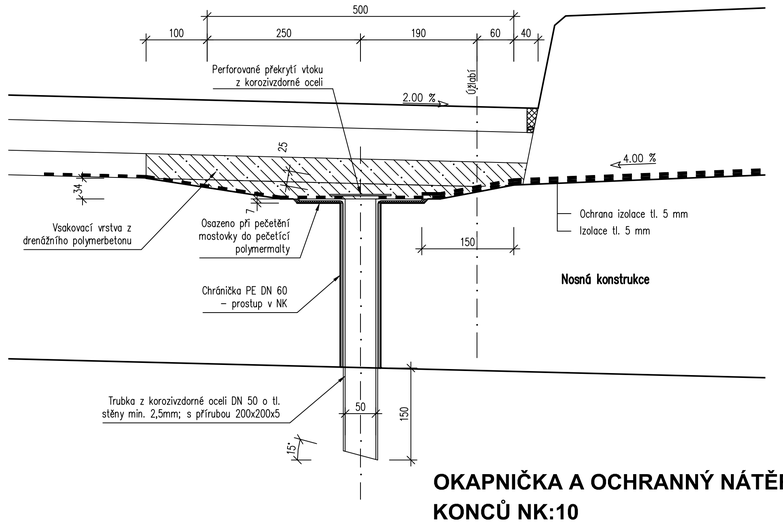

OKAPNIČKA A OCHRANNÝ NÁTĚR KONCŮ NK:10

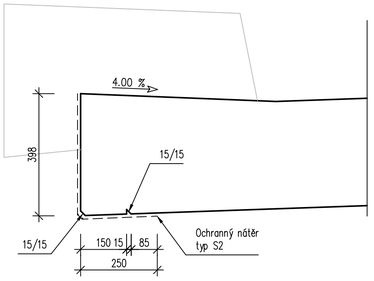

Investor: Krajská správa a údržba silnic Vysočiny, p.o. Kosovská 1122/16 586 01 Jihlava	Krajská správa a údržba silnic Vysočiny příspěvková organizace

D PDPS

Zodp. projektant: Ing. Milan Sedlák	**Kontroloval:** Ing. David Mlčák	**Zhotovitel dokumentace:** MIDAKON Na Návsi 18/4, Brno, 620 00 IČO: 089 27 677, DIČ: CZ089 27 677 email:midakon@midakon.cz
Vypracoval: Ing. Milan Sedlák		
Investor: Krajská správa a údržba silnic Vysočiny, p.o.		
Místo: Útěchovičky	**Stupeň:** PDPS / **Datum:** 06/2022	**Počet A4:** 8 A4
Akce: III/12917 Útěchovičky – most ev. č. 12917-3 **Objekt:** SO 201 - MOST ev.č. 12917-3		**Měřítko:** 1:50,10,5 **Číslo zakázky:** 21 02 **Paré:**
Název: DETAILY		**Č. výkresu:** D.1.2.9