



PŮDORYS M1:50

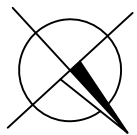


BOHUSLAVICE

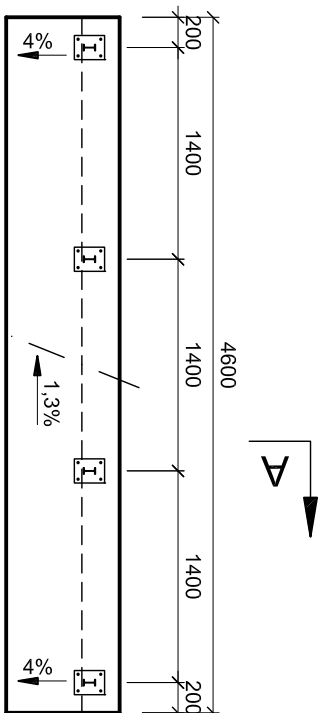

OSA PROPUSTKU  
NOVÁ OSA KOMUNIKACE


SVOJKOVICE

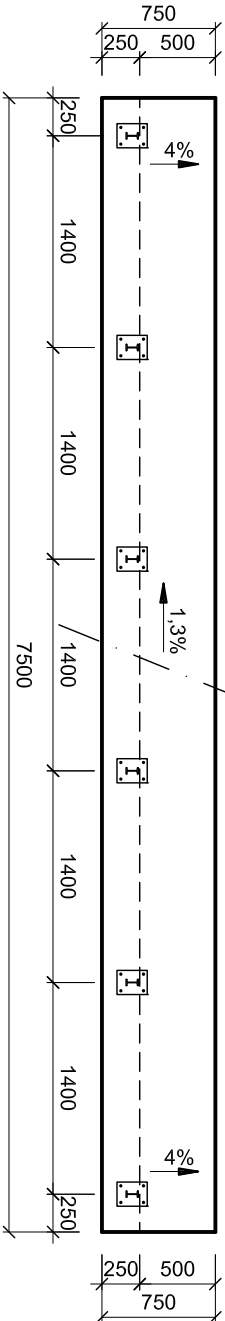

POHLED VPRAVO M1:50

BOHUSLAVICE


SVOJKOVICE

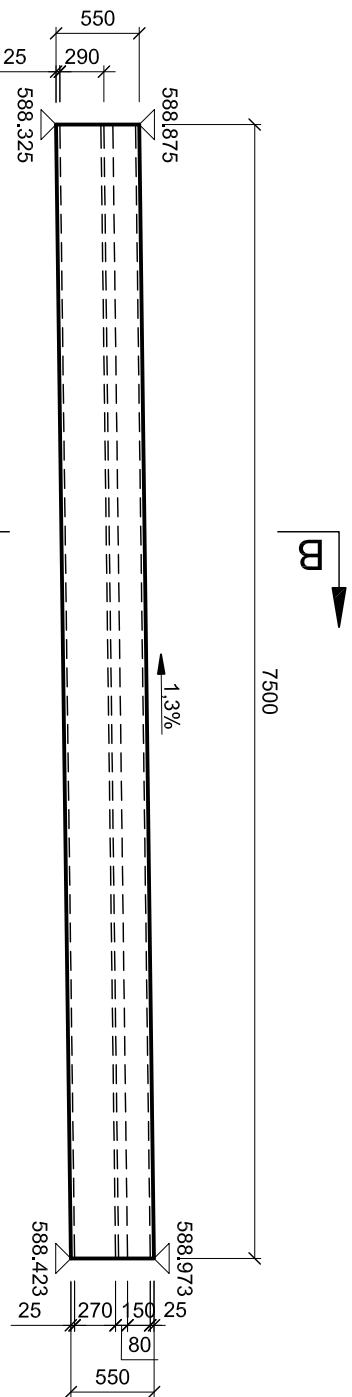

POHLED VLEVO M1:50

SVOJKOVICE


BOHUSLAVICE

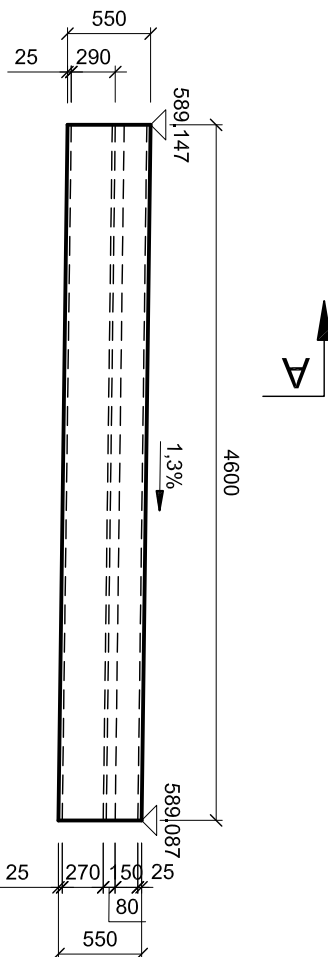


PŘÍČNÝ ŘEZ A-A' M1:20

BOHUSLAVICE

SVOJKOVICE

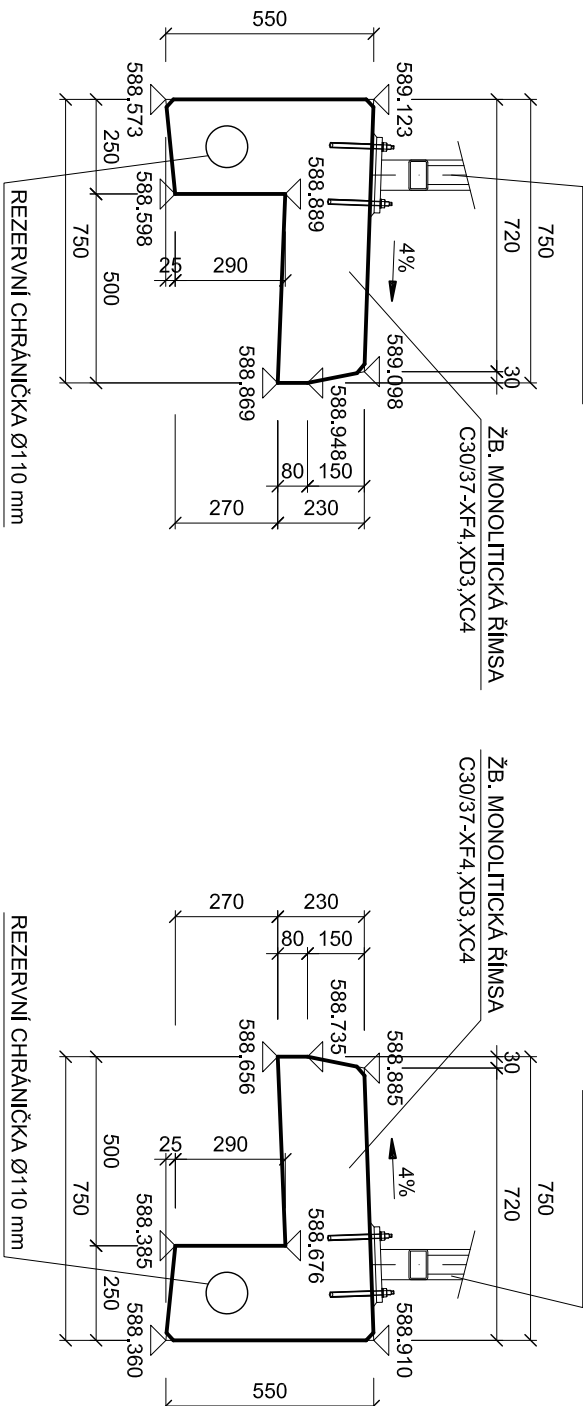

PŘÍČNÝ ŘEZ B-B' M1:20

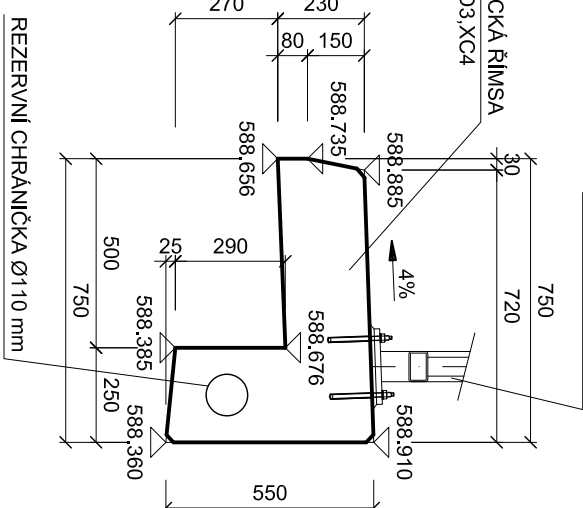

POZNÁMKA:

- VŠECHNY HRANY ZKOSIT 15 x 15 mm, NENÍ - LI UVEDENO JINAK!
- ÚPRAVA POHLEDOVÝCH PLOCH BETONU VIZ TECHNICKÁ ZPRÁVA.

BETON:

C30/37-XF4, XD3, XC4

ŘÍMSY

SOUŘADNICOVÝ SYSTÉM S-JTSK  
VÝŠKOVÝ SYSTÉM BpV

INVESTOR

KRAJ VYSOČINA  
Žižkova 57, 587 33 Jihlava



SO 201 REKONSTRUKCE MOSTU EV. Č. 4073-3

STAVBA

III/4073 ROZSEČ - MOST EV. Č. 4073-3



S.A.W. CONSULTING s.r.o.

Praha 2324, 407 47 Varnsdorf

středisko U.L. Masarykova 633/318, 400 01 Ústí n. L.

web: www.sawconsulting.cz e-mail: info@sawconsulting.cz

VYPRACOVAL ZODPOVĚDNÝ PROJEKTANT TECHNICKÁ KONTROLA

ING. EVA DRAGOUNOVÁ ING. EVA DRAGOUNOVÁ JAROSLAV ZAVADIL, DIS.

INVESTOR KRAJ VYSOČINA

ZAKÁZKOVÉ ČÍSLO 2016-006

DATUM 11/2016

STUPEŇ PDPs

MĚŘÍTKO 1:20, 1:50

PŘÍLOHA

VÝKRES TVARU ŘÍMS

Č. PŘÍLOHY

7

PARÉ