






LEGENDA

- Rekonstrukce silnice II/129 v extravilánu
- Rekonstrukce silnice II/129 v extravilánu (úsek vyjetých kolejí)
- Rekonstrukce silnice II/129 v intraviľanu
- Nové hrany
- Stávající hrany
- Nové vodorovné značení
- Osa komunikace
- Čela propustků
- Seřiznutí krajnic
- Stávající stav

SEZNAM STAVEBNÍCH OBJEKTŮ:

- SO 001- Ostatní a vedlejší náklady
- SO 101 - Rekonstrukce silnice II/129 extravilán
- SO 101.1 - Obnova propustků (pouze na přímý příkaz TDS)
- SO 101.2 - Obnova propustku v km 3,994
- SO 102 - Rekonstrukce silnice II/129 intraviľán
- SO 111 - Přípravné a dokončovací práce - extravilán
- SO 112 - Přípravné a dokončovací práce - intraviľán
- SO 901 - Dopravně-inženýrské opatření

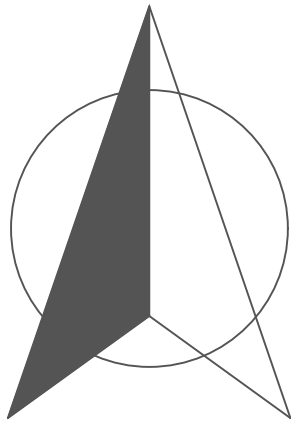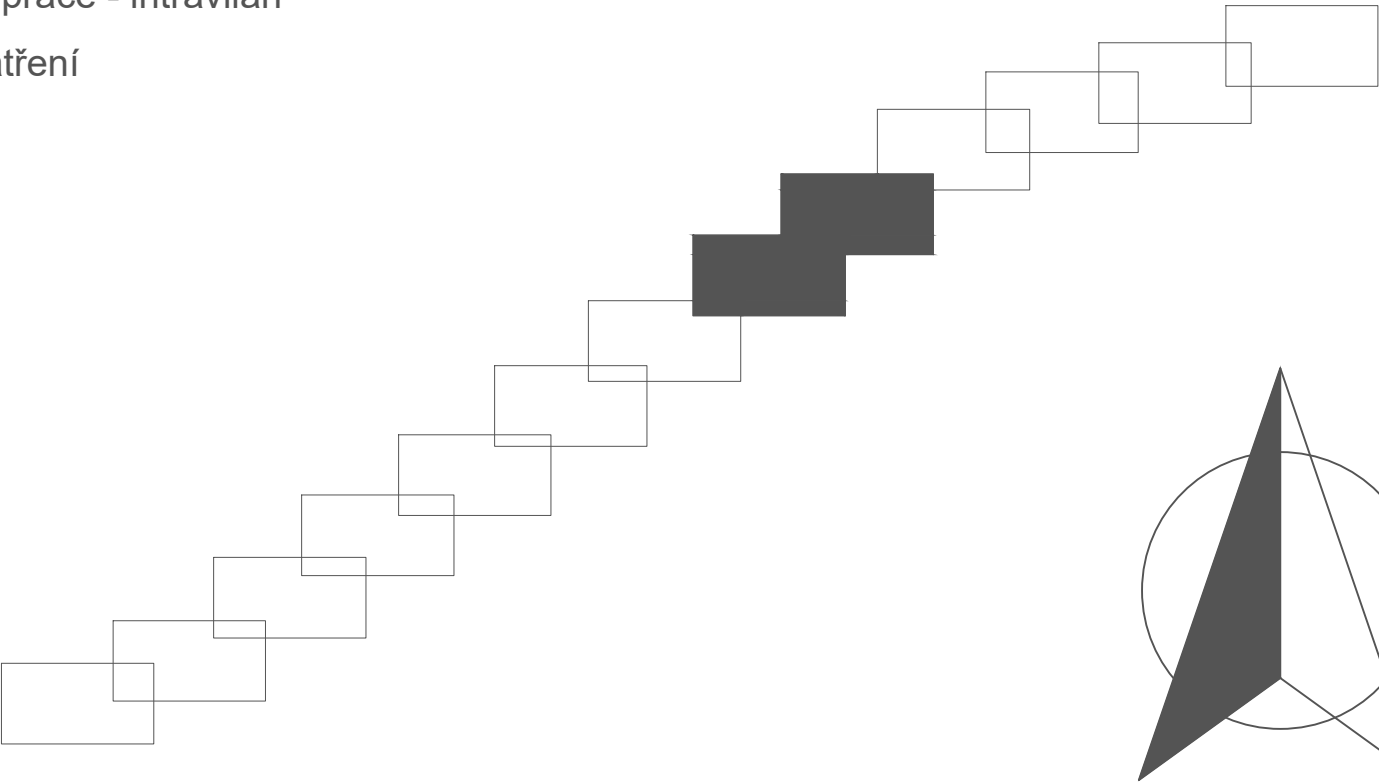

VYPRACOVAL	Jakub PAVLAS		Krajská správa a údržba silnic Vysočiny <i>příspěvková organizace</i> 
KONTOLOVAL	ING. Monika VAVŘÍNKOVÁ		
INVESTOR: Krajská správa a údržba silnic Vysočiny, p.o.			Kosovská 16/1122 586 01 Jihlava www.ksusv.cz
KÚ: Hrobská Zahrádka, Cetoraz			IČO: 00090450
AKCE: II/129 Hr. kraje - Cetoraz			DATUM 12/2016
			MĚŘÍTKO 1:1000
			STUPEŇ PD PDPS
PŘÍLOHA: 03.07 Koordinální situace stavby			ČÍSLO PD 2016/PE/03
			ČÍSLO PARÉ