SITUACE ZÁJMOVÉHO ÚZEMÍ, měř. 1:500

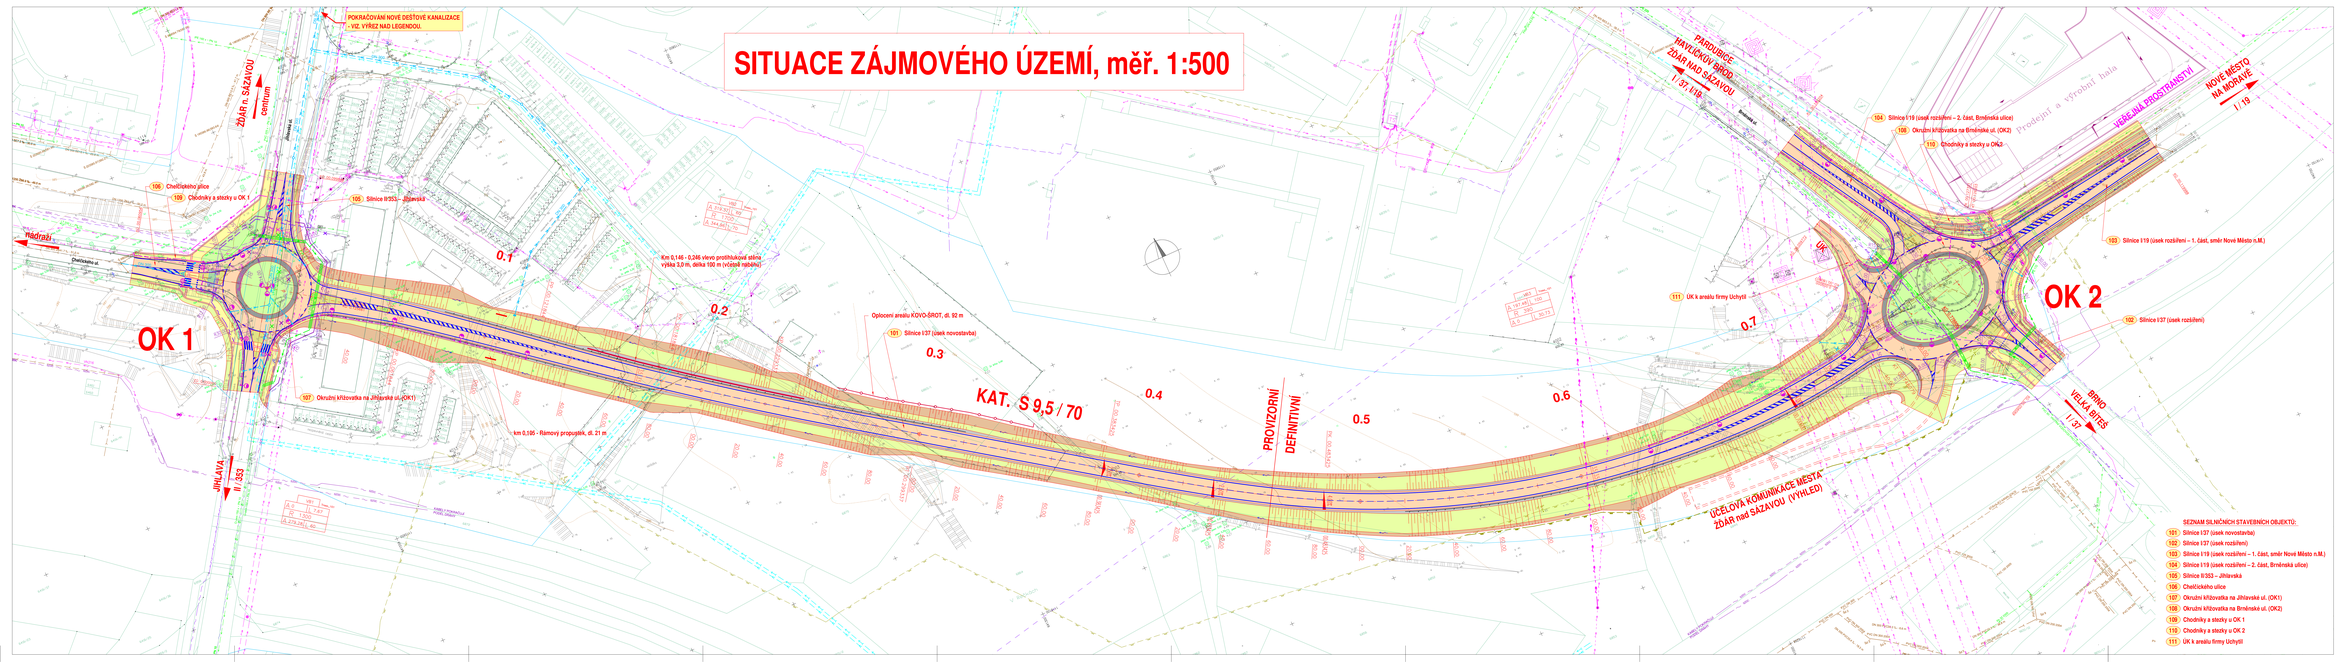

SEZNAM SILNIČNÍCH STAVEBNÍCH OBJEKTŮ:

- 101 Silnice I/37 (úsek novostavba)
- 102 Silnice I/37 (úsek rozšíření)
- 103 Silnice I/19 (úsek rozšíření – 1. část, směr Nové Město n.M.)
- 104 Silnice I/19 (úsek rozšíření – 2. část, Brněnská ulice)
- 105 Silnice II/353 – Jihlavská
- 106 Chelčického ulice
- 107 Okružní křižovatka na Jihlavské ul. (OK1)
- 108 Okružní křižovatka na Brněnské ul. (OK2)
- 109 Chodníky a stezky u OK 1
- 110 Chodníky a stezky u OK 2
- 111 ÚK k areálu firmy Uchytil

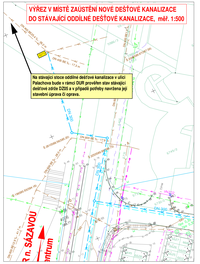

LEGENDA BAREV:

Vozovky silnic	Nezpevněná krajnice	Násypy	
Bezbariérové prvky	Dlážděné odvodňovací žlábky	Zářezy	
Chodníky a stezky	Dlážděný prostorový OK	Vodorovná zeleň	

LEGENDA INŽENÝRSKÝCH SÍTÍ:

	STÁVAJÍCÍ	NOVÉ	OCHRANNÉ PÁSMO
Nadzemní elektrické vedení VVN			50 m
Nadzemní elektrické vedení VN			7 m
Nadzemní elektrické vedení NN			nechrání se
Podzemní elektrický kabely VVN			1 m
Podzemní elektrický kabely VN			1 m
Podzemní elektrický kabely NN			1 m
Podzemní sdělovací kabely ÚLTIN			nechrání se
Nadzemní sdělovací vedení			nechrání se
Podzemní sdělovací kabely - ČETIN, a.s.			1,5 m
Podzemní sdělovací kabely - ČETIN, a.s.			1,5 m
Dožín sdělovací kabely			1,5 m
Podzemní sdělovací kabely - ostatní			1,5 m
Vodovod DN do 500			1,5 m
Kanalizace DN do 500			1,5 m
Kanalizace DN do 500 dešťová tlaková v rámci předmětné stavby			1,5 m
Kanalizace DN nad 500 (stoková)			1,5 m
Kanalizace DN do 400 (výtlačná)			1,5 m
Plynovodní a ropovodní zařízení mimo správu Žďár n.S. dle Generelu plynárenství			
PTL plynovod			4 m
STL plynovod			1 m (v obci)
Mikrotrasy (MIKI spol.)			nechrání se
Hranice kontaktu pro OS silnice I/37 dle platného ÚPN			

Ředitelství silnic a dálnic ČR

B

Souřadnicový systém: S-JTSK, Výškový systém: Bpv

I/37 Žďár nad Sázavou, Jihlavská - Brněnská, technickoekonomická studie			SUDOP PROJEKT a.s.
Autor: Ing. J. HOVÍKA / R. SUŠOV	BLAHOPROJEKT, a.r.o. Čerkovy 101 591 01 Žďár nad Sázavou tel.: 566 626 111, e-mail: blahoprojekt@blahoprojekt.cz	Datum: 10/2013	
Kontr.: Ing. J. HOVÍKA		Měřítko: 1:500	
Schválil: Ing. JIŘÍ HOVÍKA		Formát: 22x A4	
Kontrolní zkoušky:		Počet výkresů: 1	
Kontrolní zkoušky:		Počet listů: 1	
Kontrolní zkoušky:		Počet tab.: 1	
Zpracováno v rámci:	STUDIE		
Stupeň PD:	B – ÚPD/ZÚ	Počet příloh:	
Příloha:	SITUACE ZÁJMOVÉHO ÚZEMÍ	Číslo výkresu: B	2.1