

název:

status:

ozn.:

počet:

měřítko:

revize: 1.2 / 29.9.2019

popis:

Katalog výrobků

D.1.3

Pozn.:

Všechny rozměry jsou pouze orientační a je třeba je ověřit se situací na stavbě a vystavovanými exponáty.

název: Výstavní panel

status: typový výrobek

ozn.: 2.02 - 01


počet: 2 ks

měřítko: 1:25

revize: 1.2 / 29.9.2019

popis: Výstavní panel sestávající ze 3 segmentů včetně spojovacího materiálu.
Panel o rozměru cca 900/2000.


PERSPEKTIVA

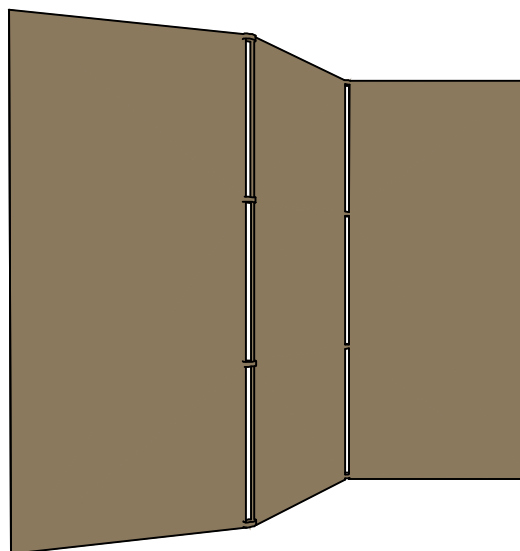


PŮDORYS



ČELNÍ POHLED

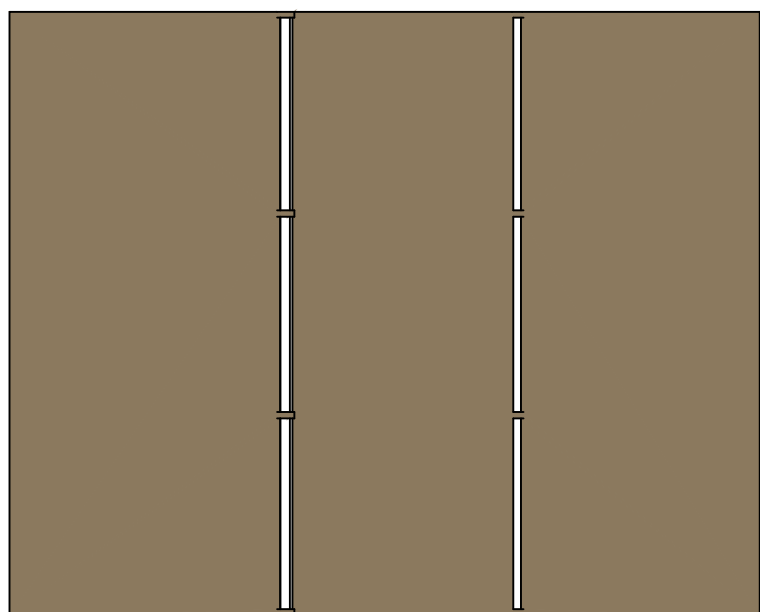

BOČNÍ POHLED

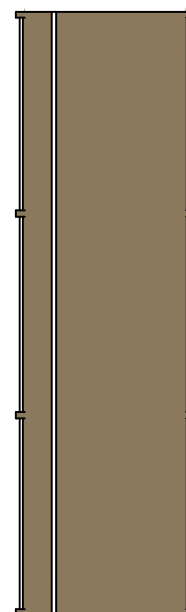

název: Stolová vitrína

status: typový výrobek

ozn.: 2.02 - 02


počet: 2 ks

měřítko: 1:20


revize: 1.2 / 29.9.2019

popis: Výstavní vitrína stolová s šikmou kopulí. Konstrukce z AL. Rozměr podstavy cca 800/500.


PŮDORYS

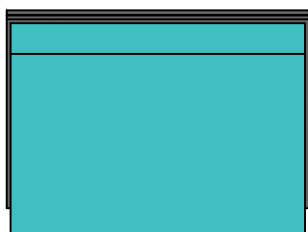


PERSPEKTIVA

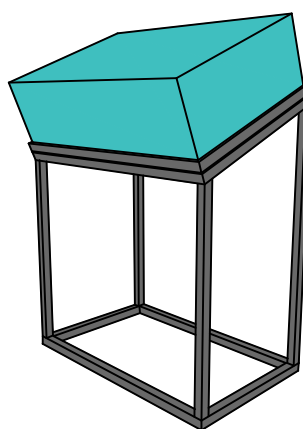

ČELNÍ POHLED

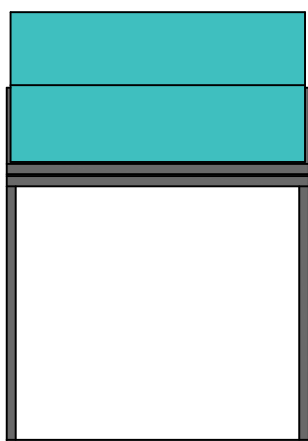


BOČNÍ POHLED

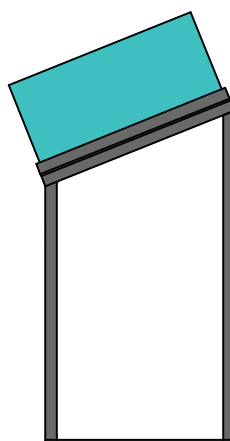


název: Stoupa		status: výrobek na míru	
ozn.: 2.02 - 03	počet: 1 ks	měřítko: 1:25	revize: 1.2 / 29.9.2019
popis: Dřevěná stoupa s funkčním pohonem pomocí vodního kola. Při otáčení vodního kola je pohyb přes hřídel přenášen pomocí lopatek na dvojici stup.			


PŮDORYS

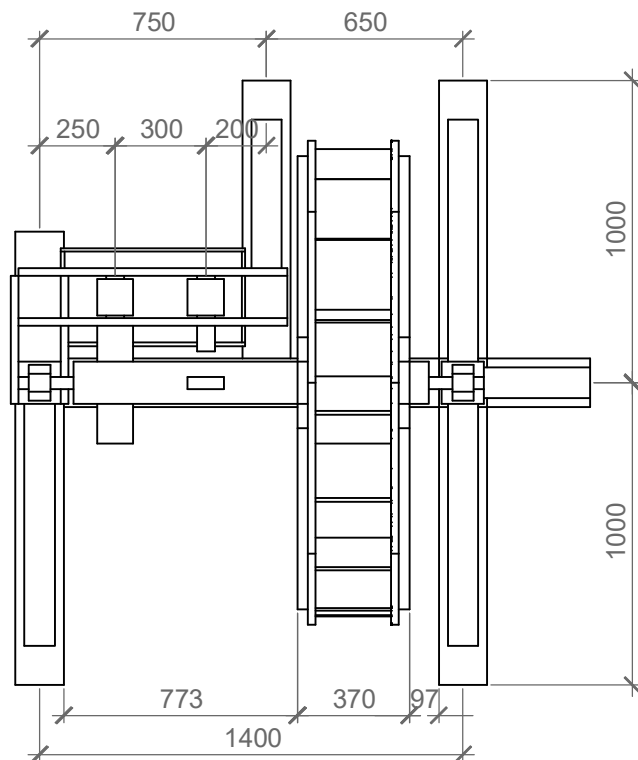


AXONOMETRIE

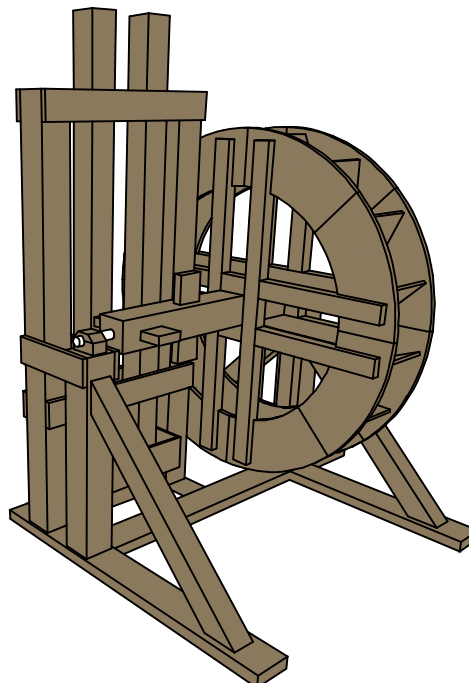

ČELNÍ POHLED

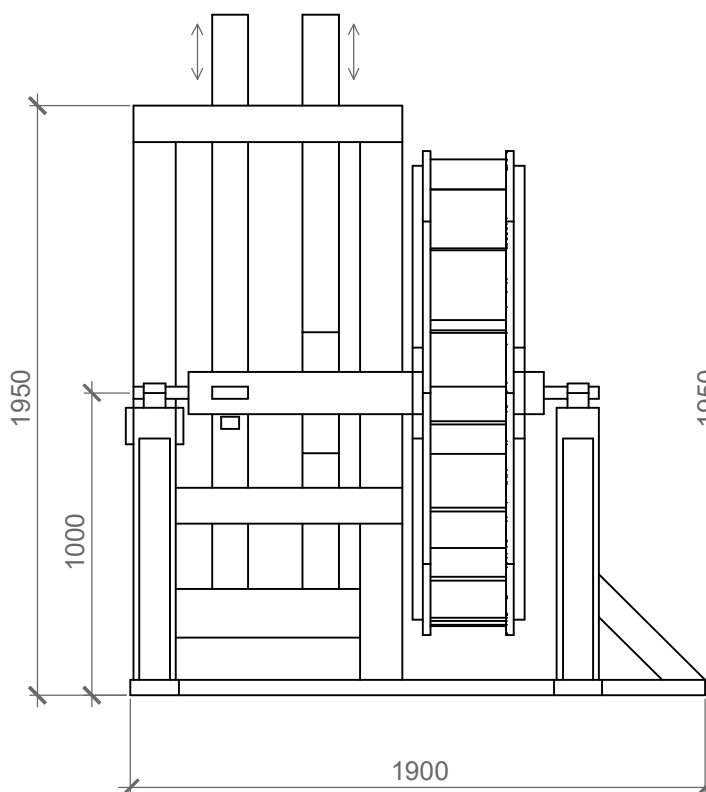

BOČNÍ POHLED

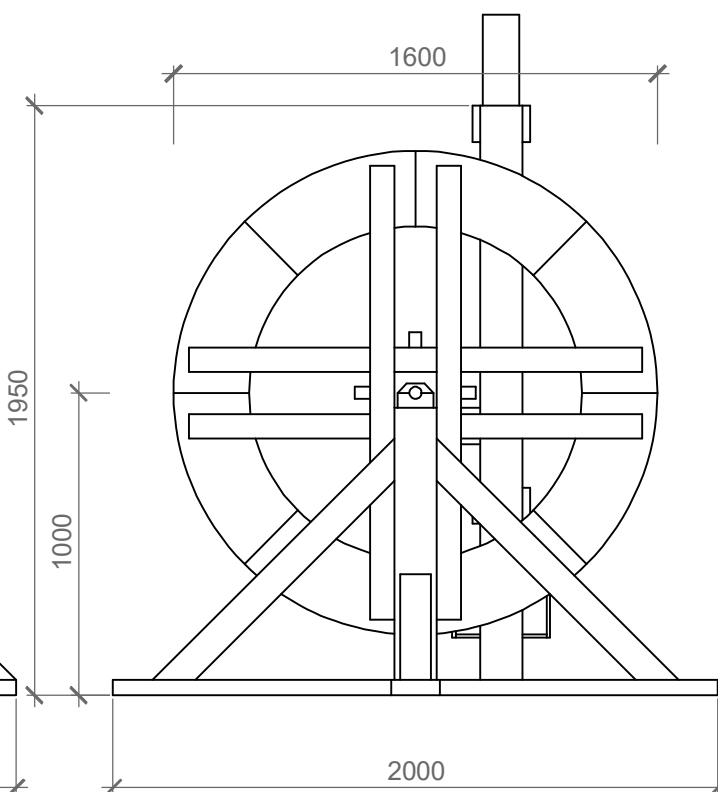

název: Pec

status: výrobek na míru


ozn.: 2.02 - 04

počet: 1 ks



měřítko: 1:50

revize: 1.2 / 29.9.2019


popis: Maketa pece vyzděná z plynosilikátových cihel pro snadné opracování a vytvarování segmentu kopule. Povrch přetmelen a zpevněn skelným vláknem a opatřen hliněným povrchem. Vnitřek pece je dutý pro umístění audiovizuální techniky (monitor, reproduktory). Přístup je zajištěn postranními revizními dvířky s texturou totožnou se zbytkem pece. Otvory do pece jsou zakryty a opatřené úzkým průzorem. Zdivo bude založeno na dřevěném prahu výšky 140 mm tak, aby bylo odděleno zdivo od stávající podlahové krytiny.

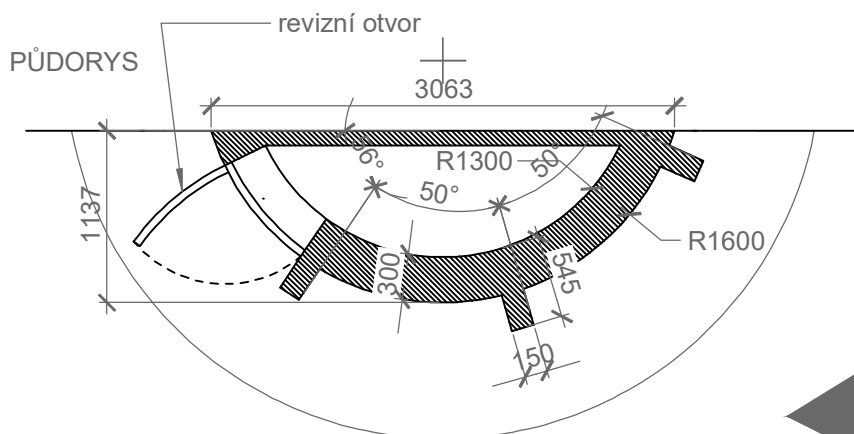


PERSPEKTIVA

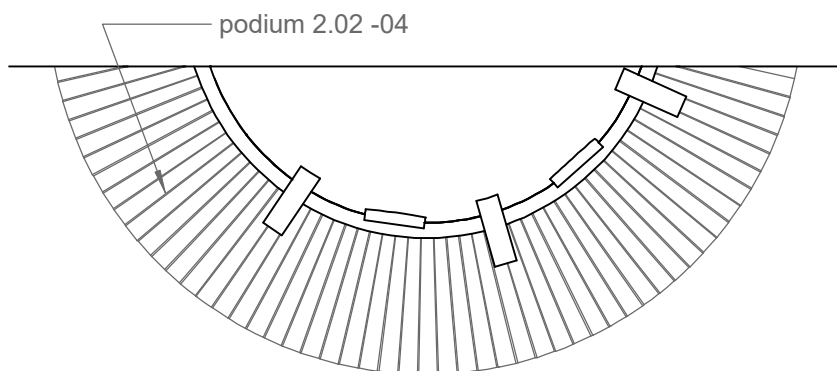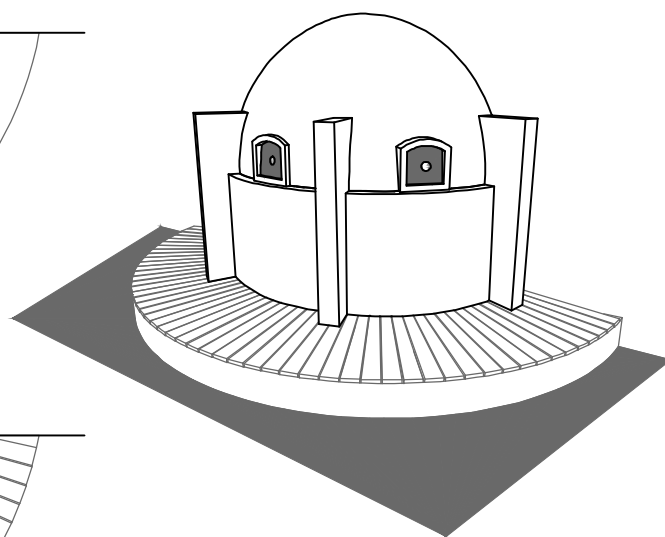


ČELNÍ POHLED

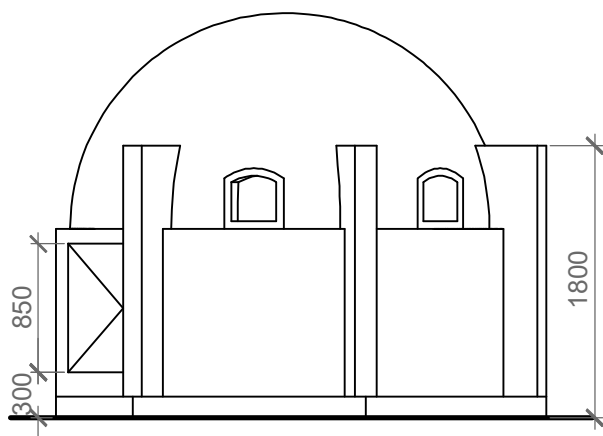

BOČNÍ POHLED

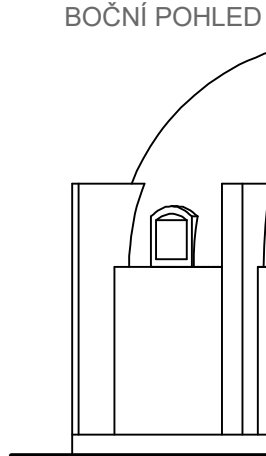

ŘEZ

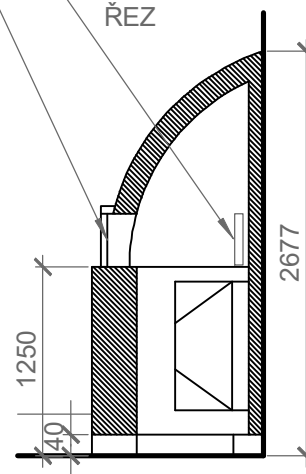

název: Podium

status: výrobek na míru


ozn.: 2.02 - 05

počet: 1 ks

měřítko: 1:25

revize: 1.2 / 29.9.2019

popis: Dřevěné podium kolem pece. Segmentový nosný rošt je překryt radiálně uloženými pochozími prkny.

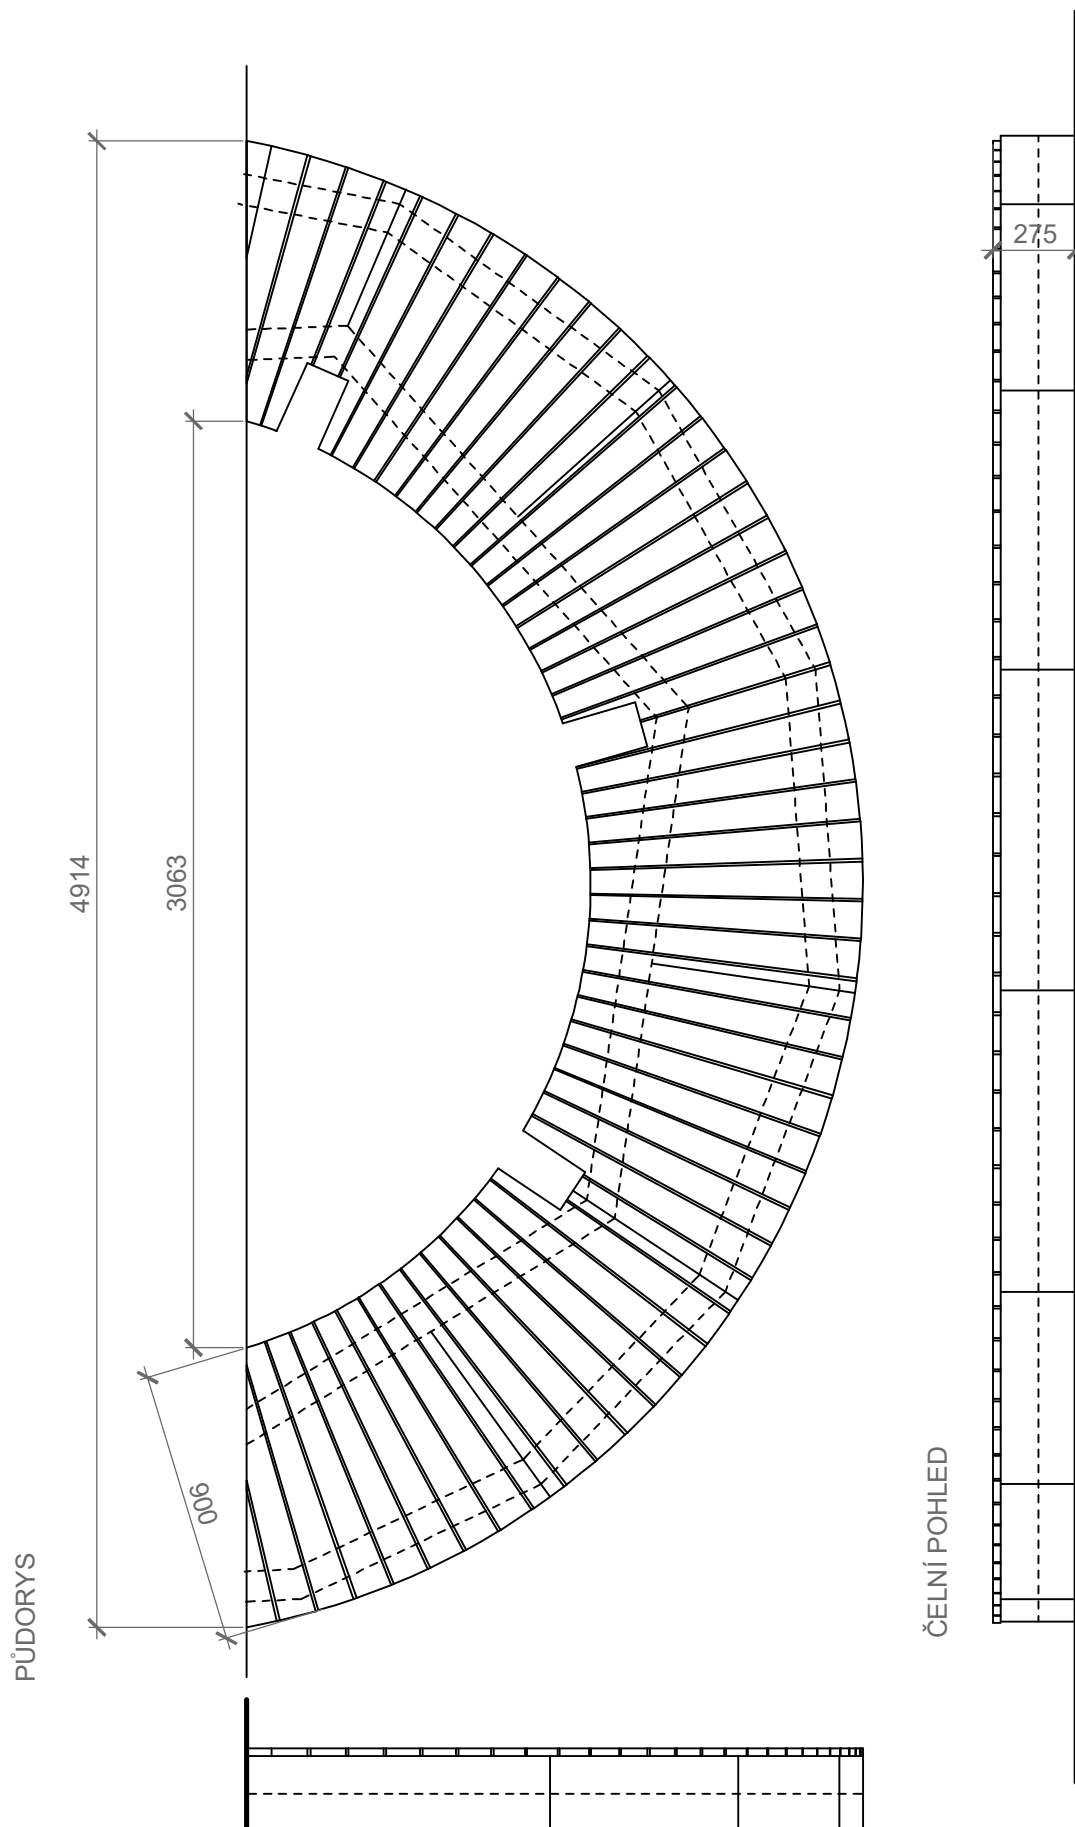

název: Truhla

status: typový výrobek

ozn.: 2.02 - 06


počet: 2 ks

měřítko: 1:10


revize: 1.2 / 29.9.2019

popis: Dřevěná kovaná truhla na přepravu skleněného zboží. Rozměry jsou pouze orientační.


PŮDORYS

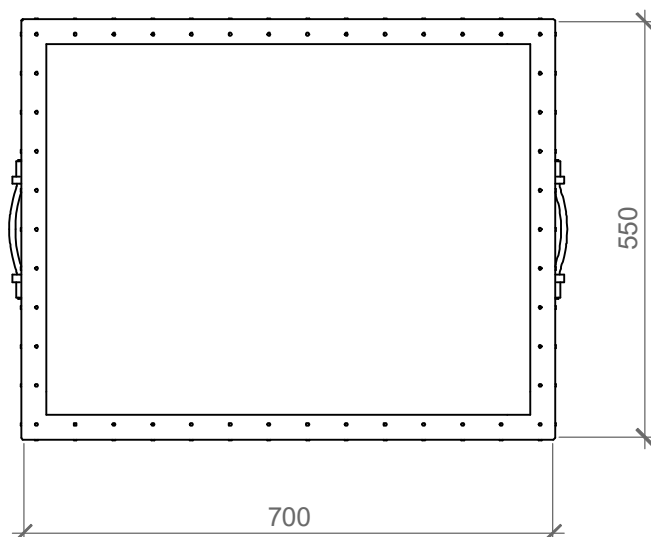


PERSPEKTIVA

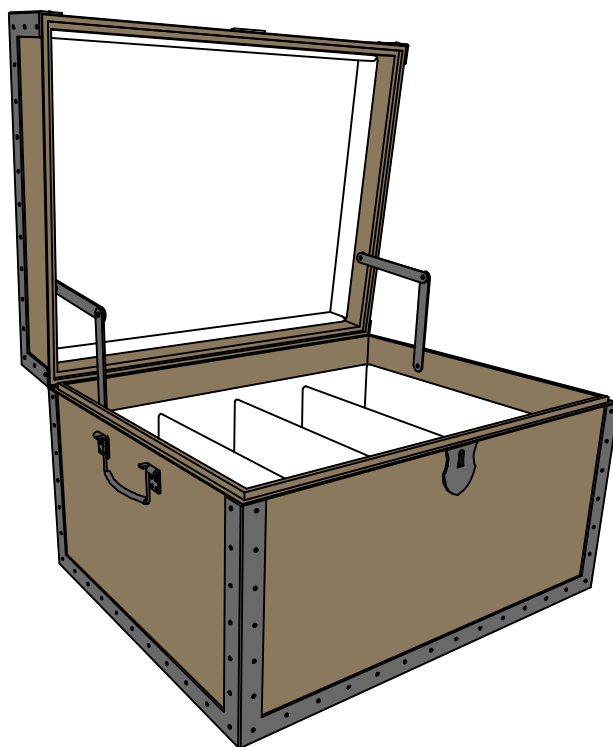

ČELNÍ POHLED

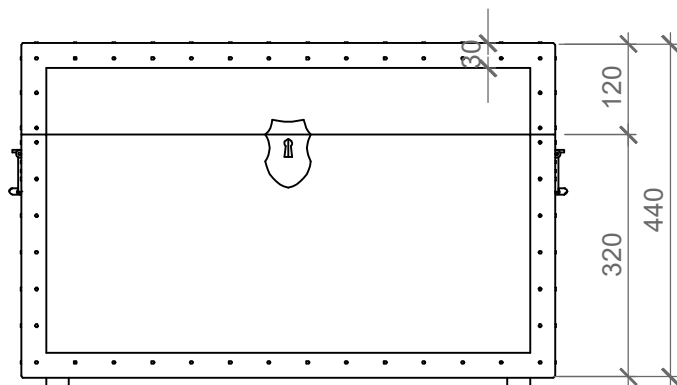

BOČNÍ POHLED

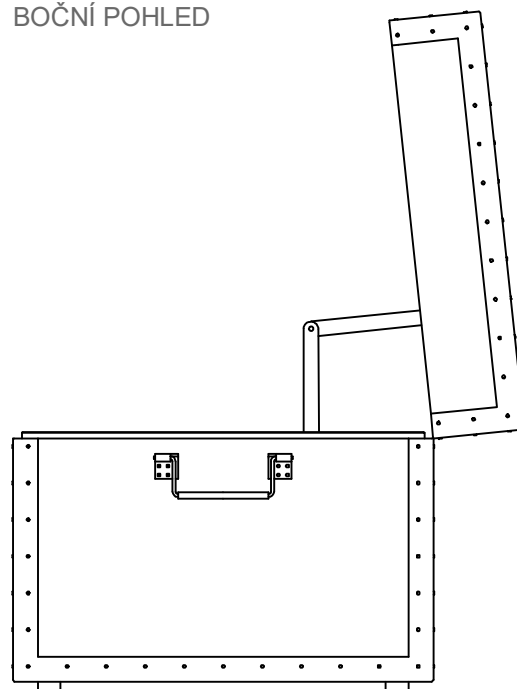

název: Policová skříň

status: typový výrobek

ozn.: 2.02 - 07


počet: 2 ks

měřítko: 1:20


revize: 1.2 / 29.9.2019

popis: Policová skříň ze smrkového / borového dřeva. Orientační rozměry 1200/430/2000.


PŮDORYS

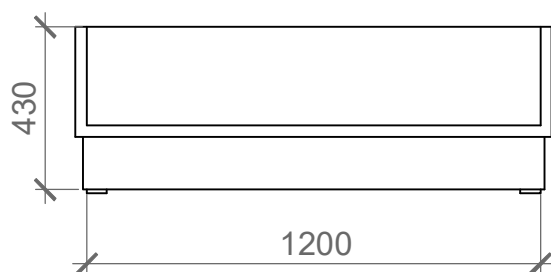


PERSPEKTIVA

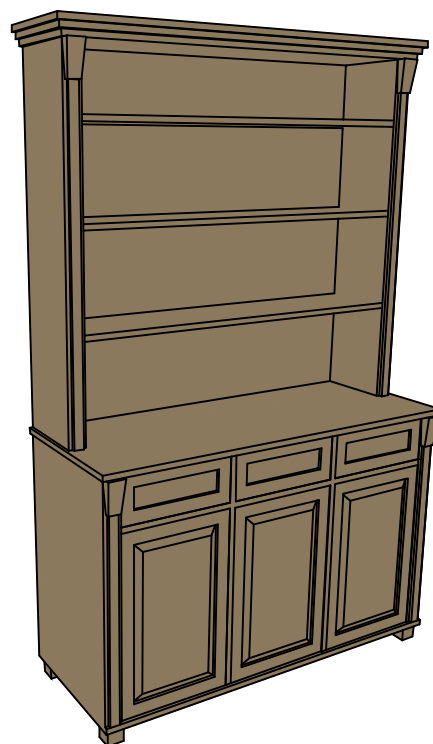

ČELNÍ POHLED

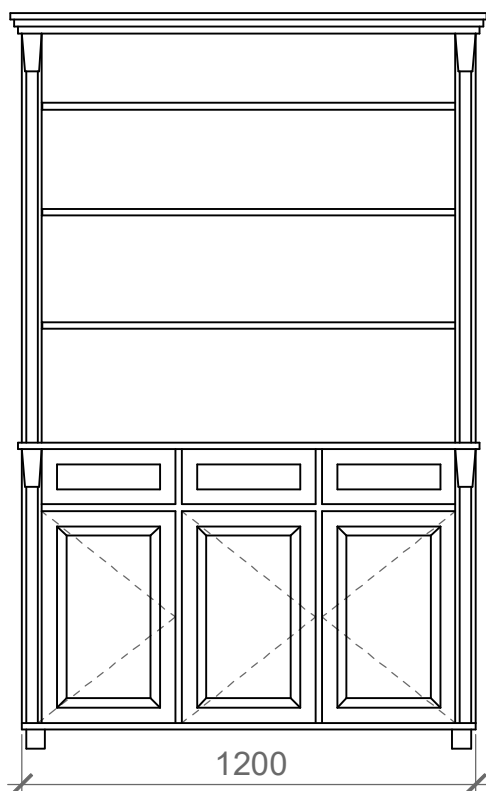

BOČNÍ POHLED

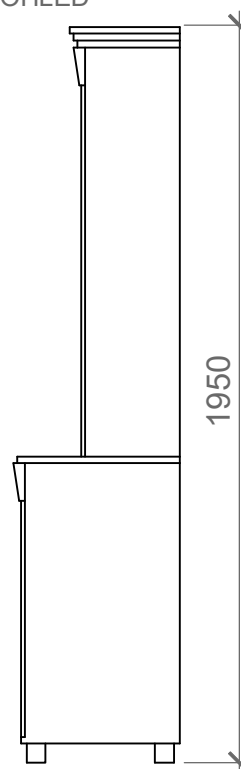

název: Dveře

status: typový výrobek

ozn.: 2.02 - 08

počet: 13 ks

měřítko: 1:20


revize: 1.2 / 29.9.2019

popis: Klaprám s hliníkovým rámem s ostrými hranami. Přibližné rozměry 700/1000.


PŮDORYS



AXONOMETRIE

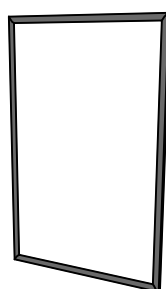

ČELNÍ POHLED

 

BOČNÍ POHLED



název: Dveře

status: typový výrobek

ozn.: 2.02 - 09



počet: 1 ks

měřítko: 1:15

revize: 1.2 / 29.9.2019

popis: Plné dřevěné kazetové dveře jednokřídlé v barvě slonová kost. Mosazné kování s obložkovou zárubní

ČELNÍ POHLED

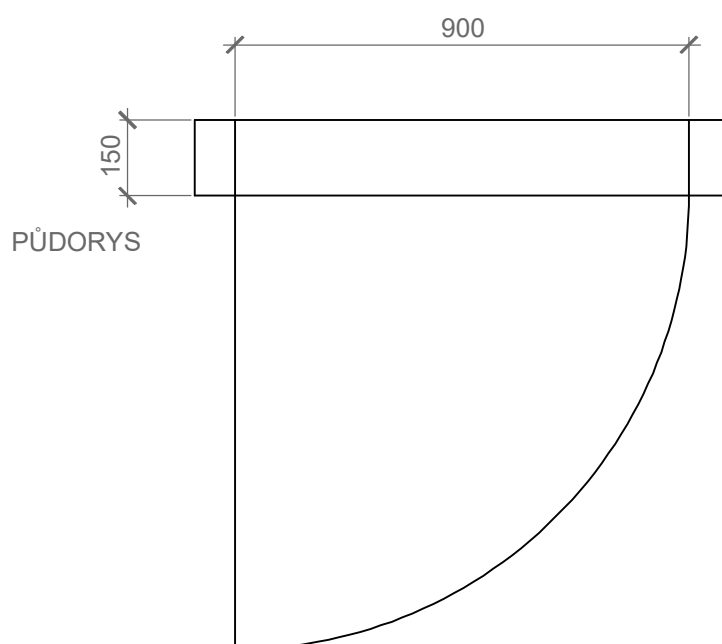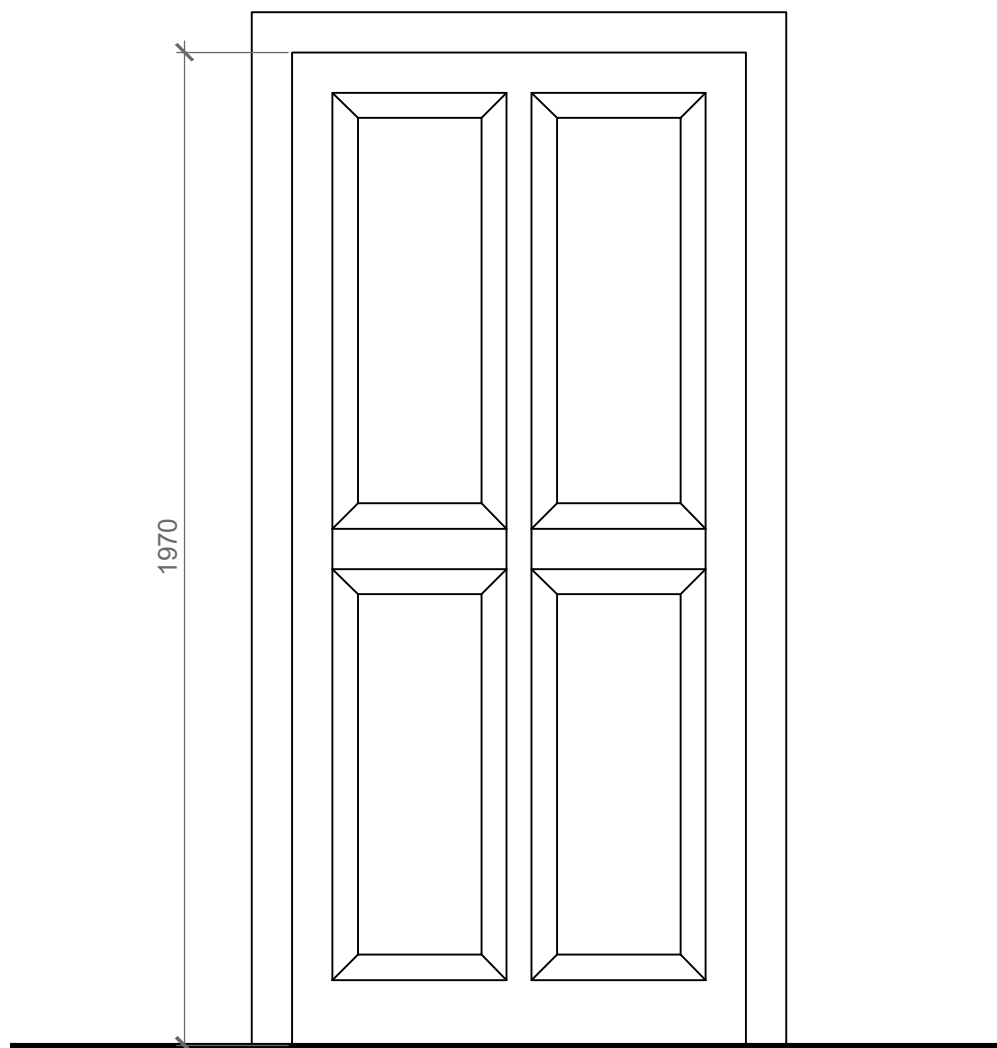

název: Brusičský stůl

status: exponát

ozn.: 2.03 - 01


počet: 1 ks

měřítko: 1:15


revize: 1.2 / 29.9.2019

popis: Brusičský stůl s šlapacím pohonem.


PŮDORYS

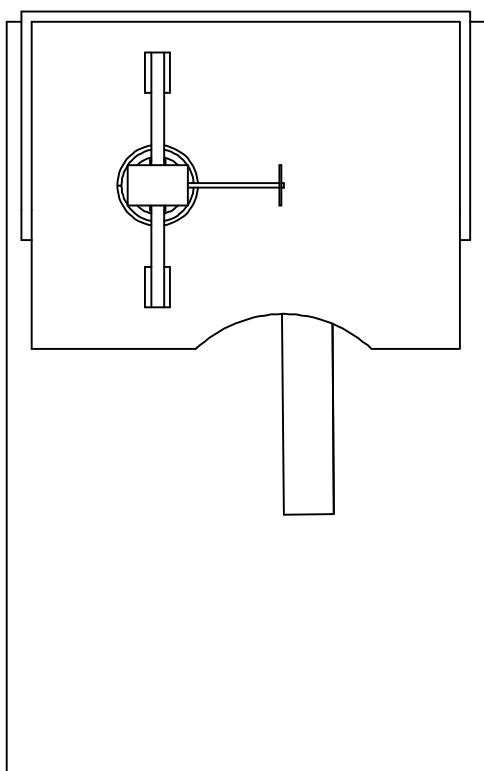


PERSPEKTIVA

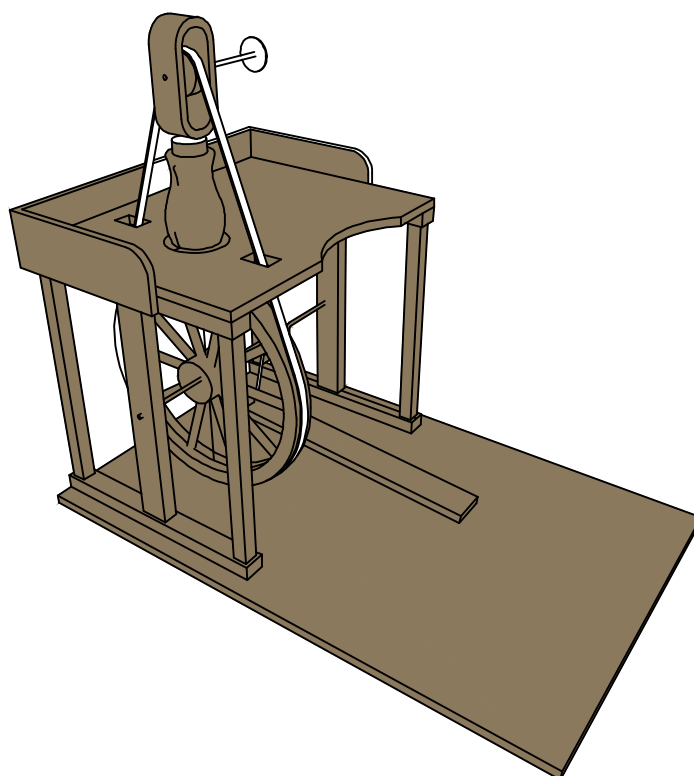

ČELNÍ POHLED

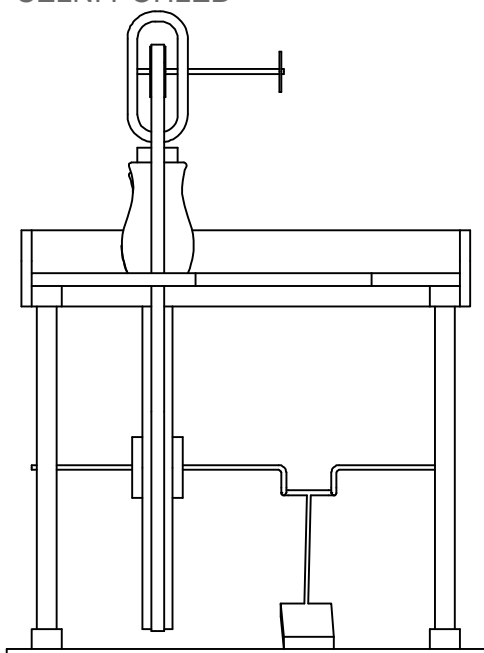

BOČNÍ POHLED

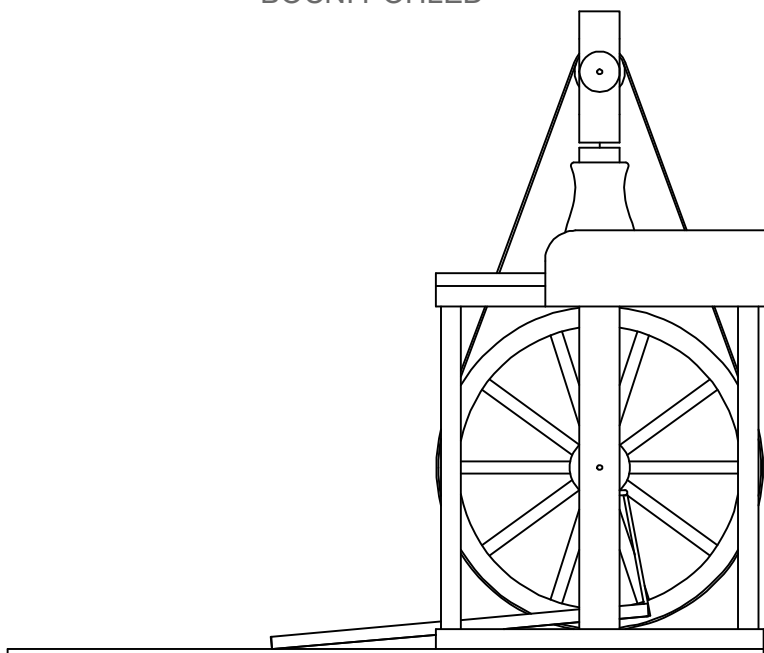

název: Dětská kolébka

status: exponát

ozn.: 2.03 - 02


počet: 1 ks

měřítko: 1:15


revize: 1.2 / 29.9.2019

popis: Klasická dřevěná dětská kolébka. Délka cca 90cm.


PŮDORYS

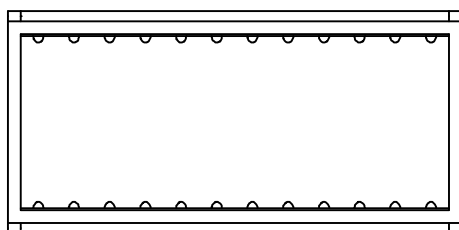


PERSPEKTIVA

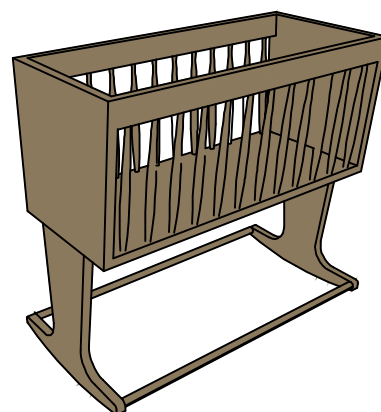

ČELNÍ POHLED

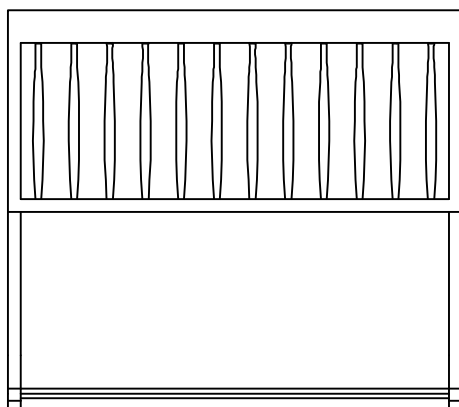

BOČNÍ POHLED

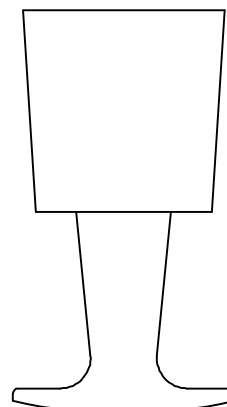

název: kuchyňská kamna

status: exponát

ozn.: 2.03 - 03


počet: 1 ks

měřítko: 1:15


revize: 1.2 / 29.9.2019

popis: Kuchyňská kamna. Celková šířka max. 1200 mm.


PŮDORYS

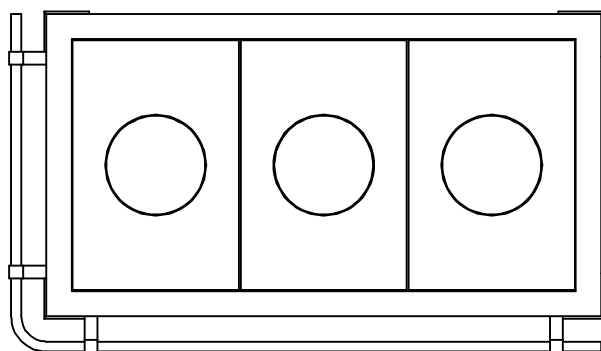


PERSPEKTIVA

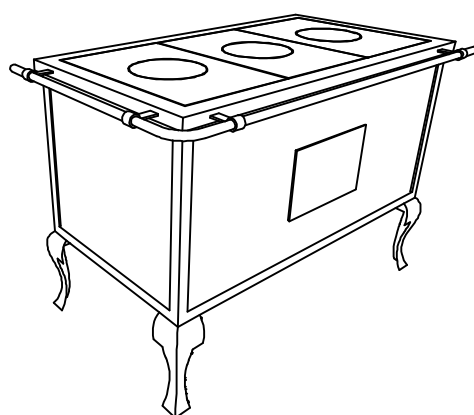

ČELNÍ POHLED

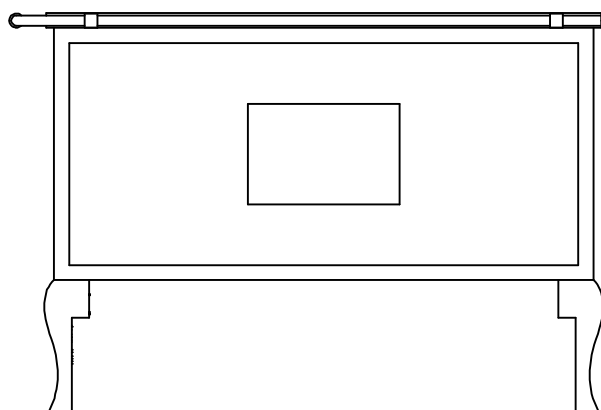

BOČNÍ POHLED

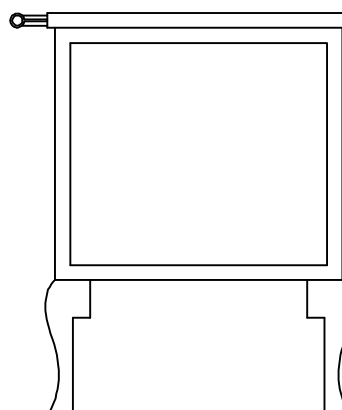

název: Dřevěná police

status: výrobek na míru

ozn.: 2.03 - 04


počet: 1 ks

měřítko: 1:20


revize: 1.2 / 29.9.2019

popis: Dřevěná police z měkkého dřeva. Povrch olejovaný.


PERSPEKTIVA

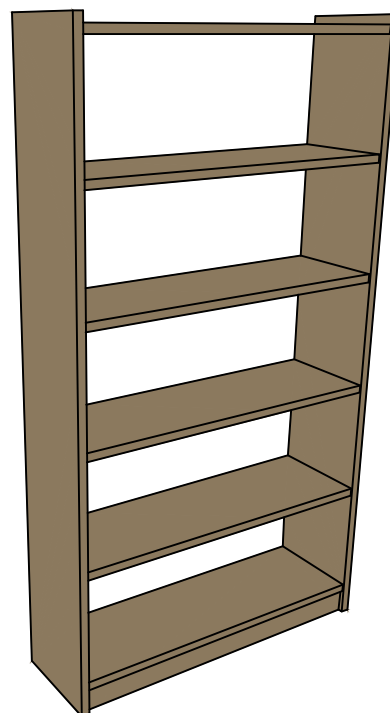


PŮDORYS

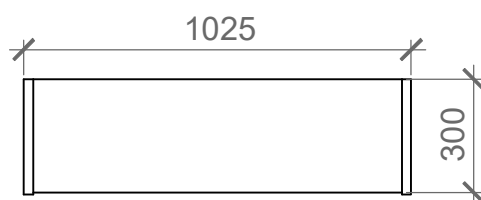

ČELNÍ POHLED

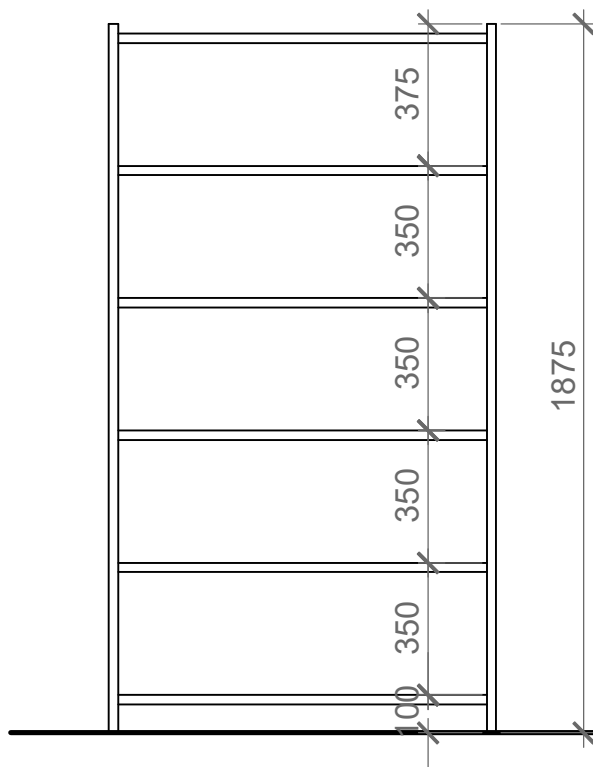

BOČNÍ POHLED

 

název: Nástěnná vitrína

status: typový výrobek

ozn.: 2.04 - 01

počet: 2 ks

měřítko: 1:20


revize: 1.2 / 29.9.2019

popis: Typová nástěnná vitrína o přibližných rozměrech 1000/800/200.


PŮDORYS




PERSPEKTIVA

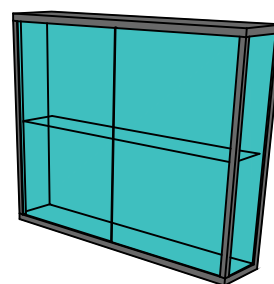

ČELNÍ POHLED

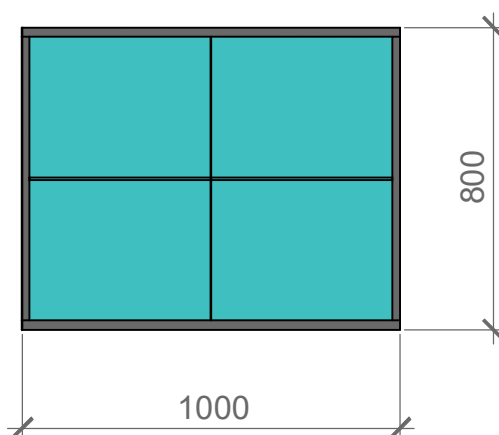

BOČNÍ POHLED

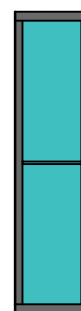

název: Vestavěný stůl

status: výrobek na míru



ozn.: 2.05 - 01

počet: 1 ks

měřítko: 1:20

revize: 1.2 / 29.9.2019

popis: DTD pracovní deska s CPL povrchem barvy slonové kosti, černá ABS hrana. Kabelová průchodka. Kotven do třech okolních stěn.

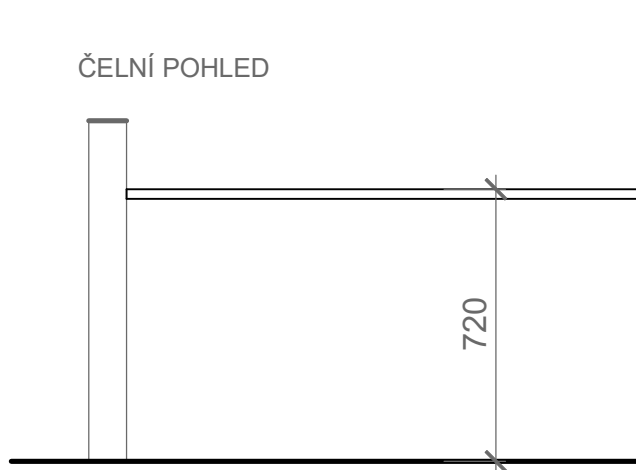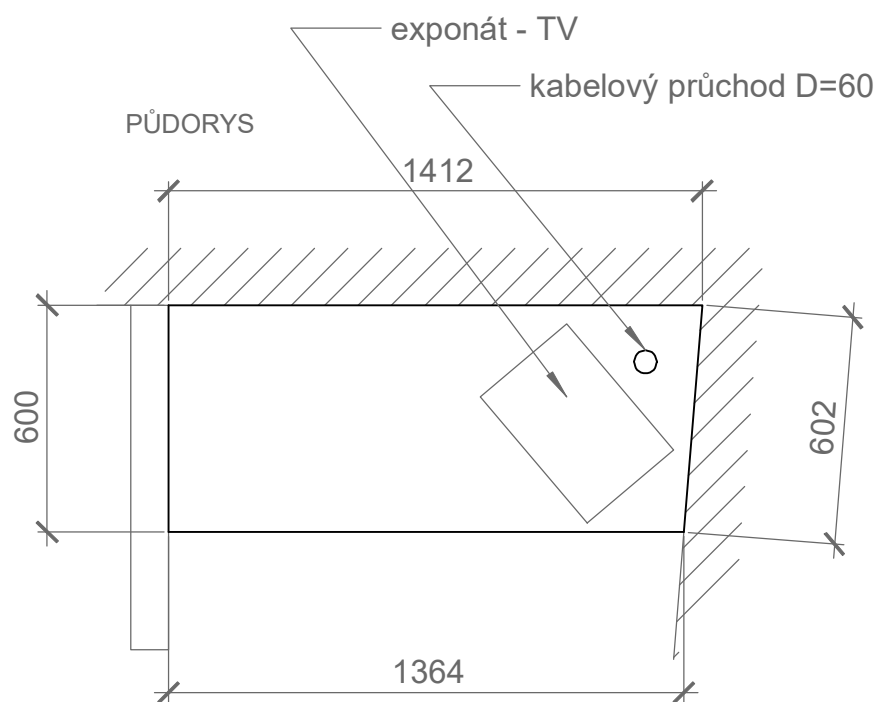

název: Židle

status: exponát

ozn.: 2.05 - 02


počet: 1 ks

měřítko: 1:20


revize: 1.2 / 29.9.2019

popis: židle z ohýbaného dřeva černé barvy.


PŮDORYS

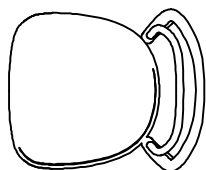


PERSPEKTIVA

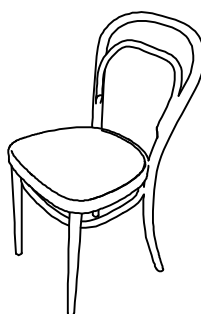

ČELNÍ POHLED

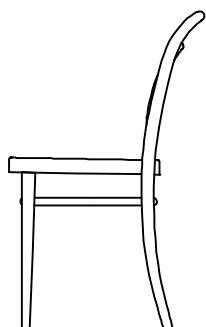

BOČNÍ POHLED

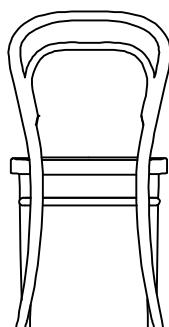

název: Docházkové hodiny

status: exponát

ozn.: 2.05 - 03


počet: 1 ks

měřítko: 1:10


revize: 1.2 / 29.9.2019

popis: Mechanické docházkové hodiny


PŮDORYS

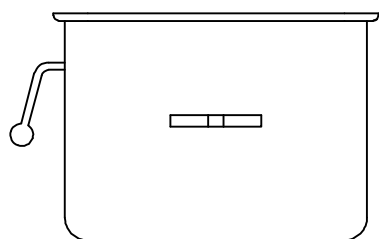


PERSPEKTIVA

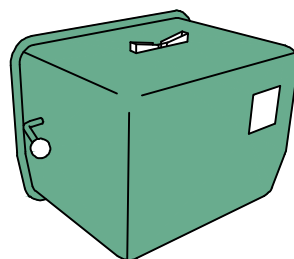

ČELNÍ POHLED

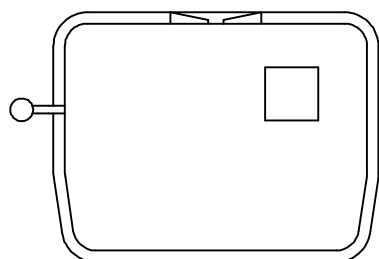

BOČNÍ POHLED

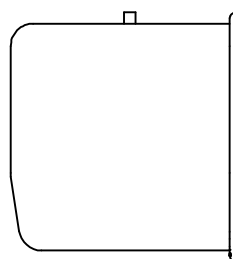

název: Držák docházkových hodin

status: exponát

ozn.: 2.05 - 04

počet: 1 ks

měřítko: 1:10


revize: 1.2 / 29.9.2019

popis: Držák docházkových hodin - dřevěný zavěšený na zdi.


PERSPEKTIVA




PŮDORYS

 

ČELNÍ POHLED

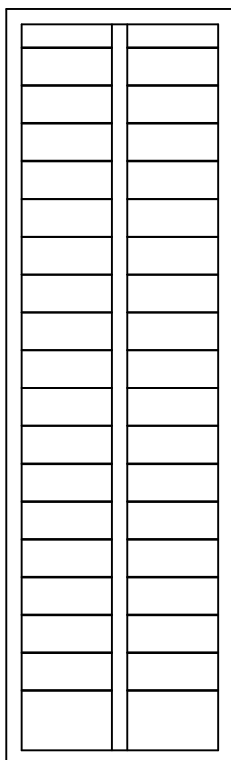

BOČNÍ POHLED

 

název: plechový regál

status: exponát

ozn.: 2.05 - 05


počet: 1 ks

měřítko: 1:20

revize: 1.2 / 29.9.2019

popis: Kovový regál cca půdorysně 100/30 cm

PERSPEKTIVA

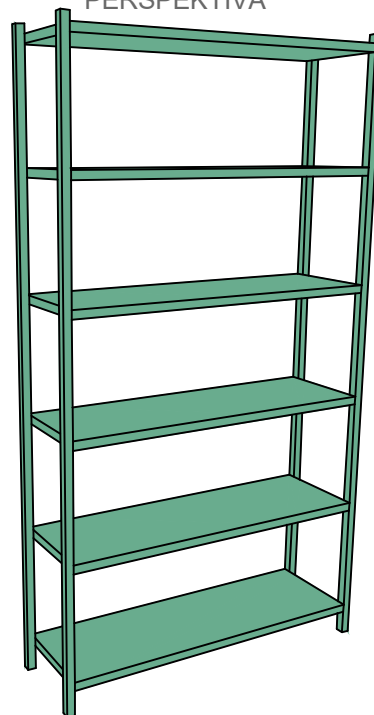


PŮDORYS



ČELNÍ POHLED



BOČNÍ POHLED

 

název: Soudobý brusičský stůl

status: exponát

ozn.: 2.05 - 05


počet: 1 ks

měřítko: 1:20


revize: 1.2 / 29.9.2019

popis: Soudobý brusičský stůl s vybavením.


PŮDORYS

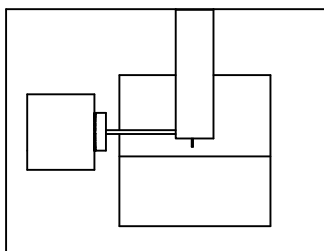


PERSPEKTIVA

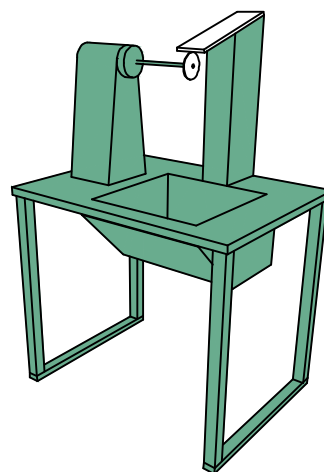

ČELNÍ POHLED

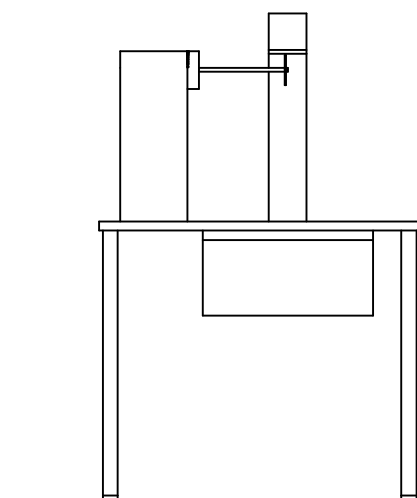

BOČNÍ POHLED

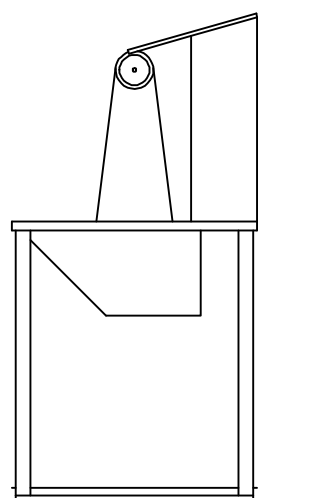

název: Vitrína

status: typový výrobek

ozn.: 2.06 - 01

počet: 8 ks

měřítko: 1:20


revize: 1.2 / 29.9.2019

popis: Typová celoprosklenná vitrína s osvětlením, Orientační rozměry 850/450/1800.


PŮDORYS




PERSPEKTIVA

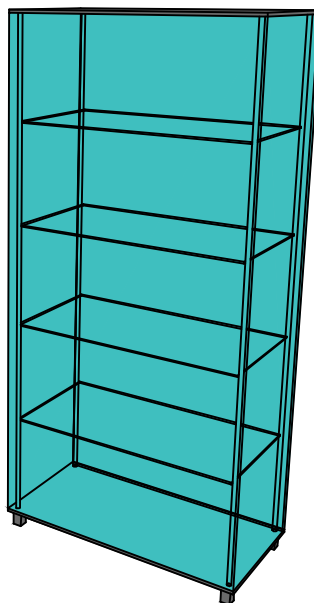

ČELNÍ POHLED

 

BOČNÍ POHLED

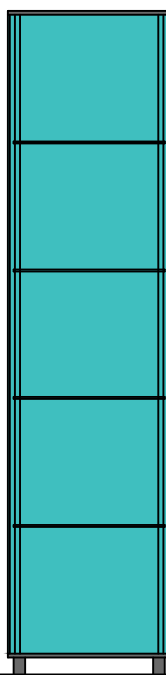

název: Figurína

status: typový výrobek


ozn.: 2.03 - 05

počet: 2 ks

měřítko:1:10

revize: 1.2 / 29.9.2019

popis: Figurína. Poloha dle zadání kurátora.

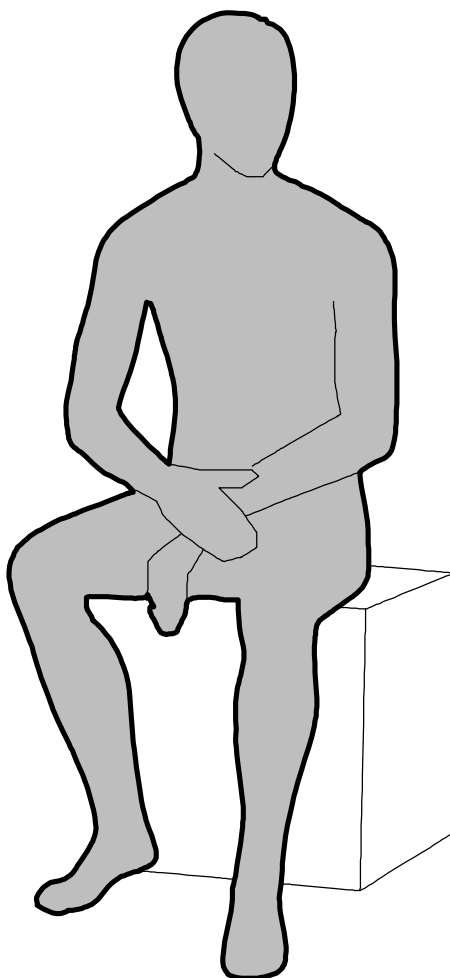

název: Výstavní panel

status: typový výrobek



ozn.: 3.01 - 01

počet: 1 ks

měřítko:1:25

revize: 1.2 / 29.9.2019

popis: Výstavní panel sestávající ze 4 segmentů včetně spojovacího materiálu.
Panel o rozměru cca 2000/900.

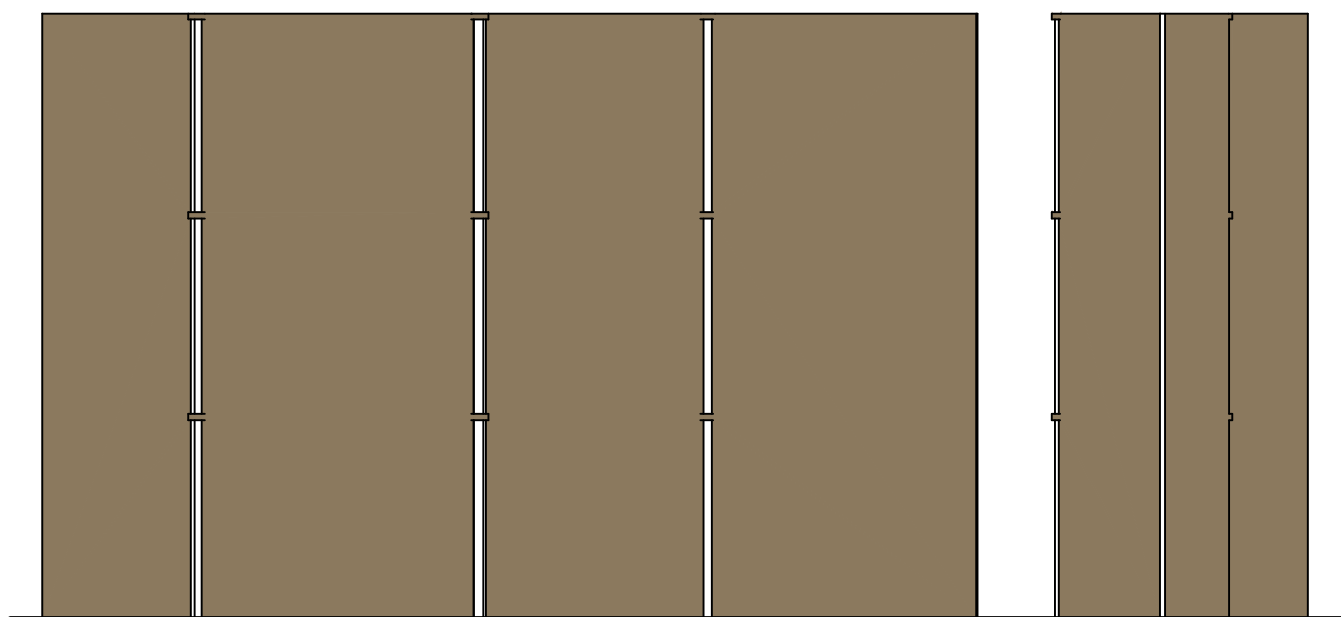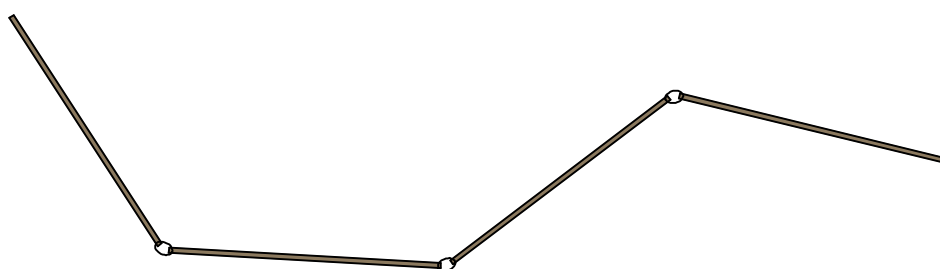

název: Sedací set

status: výrobek na míru

ozn.: 3.01 - 02


počet: 1 set čítající 6 ks

měřítko: 1:20


revize: 1.2 / 29.9.2019

popis: Sedací set je tvořen formami na foukané sklo, na kterých je patrný postup výroby formy. Tedy od surového bukového špalku, přizpůsobení tvaru, vysoustružení otvoru, rozdělení formy na víc částí a hotová provozem opálená forma. Rozměr formy je odvozem od možnosti sezení.


PERSPEKTIVA

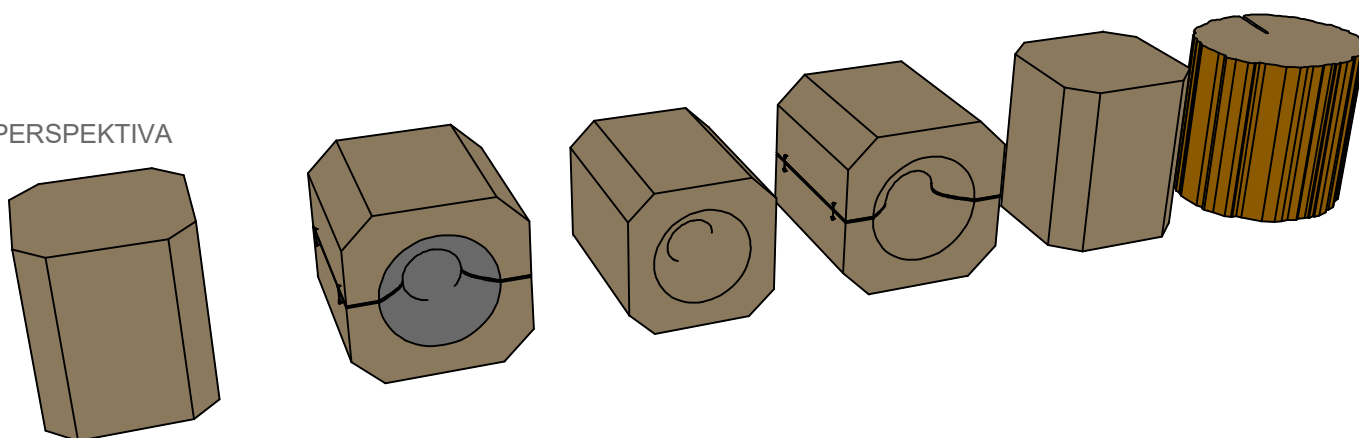

PŮDORYS

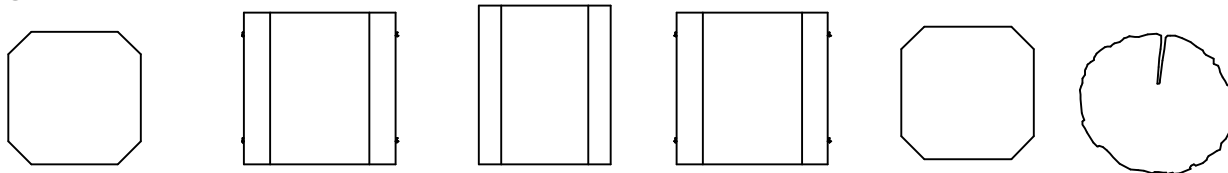


BOČNÍ POHLED

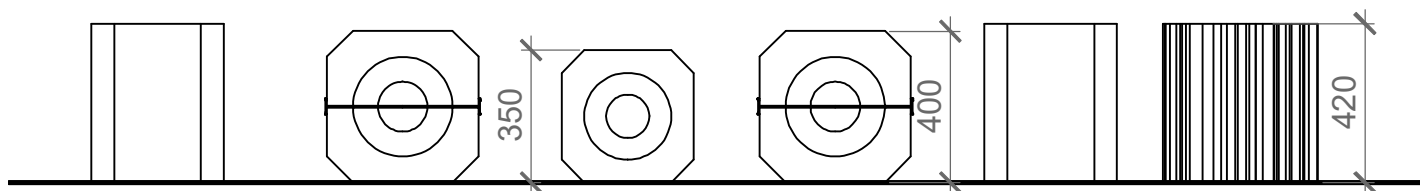


název: Vitrína do okenní niky		status: výrobek na míru	
ozn.: 3.02 - 01	počet: 1 ks	měřítko: 1:25	revize: 1.2 / 29.9.2019

popis: Vitrína do okenní niky je tvořena pylonem z bukové překližky s kovovou botkou pro zajištění stability a kovové vitríny se zasklením. Pylon je perforován otvory, v kterém jsou uloženy exponáty.
Povrchová úprava kovových částí: nátěr kovářskou černí.

PŮDORYS

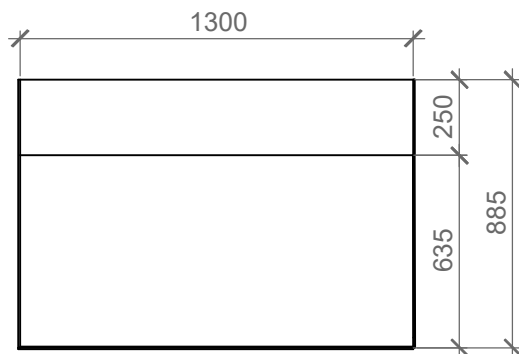


PERSPEKTIVA

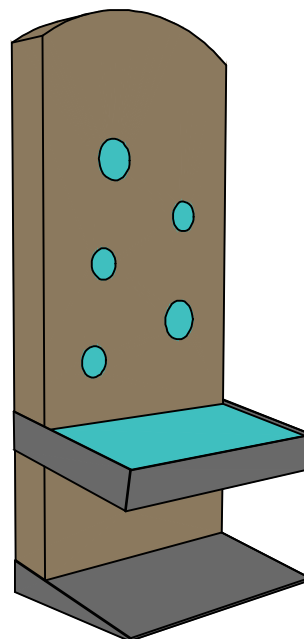


ČELNÍ POHLED

Průhledný válec pro uložení exponátu. Zadní plocha pouze průsvitná.

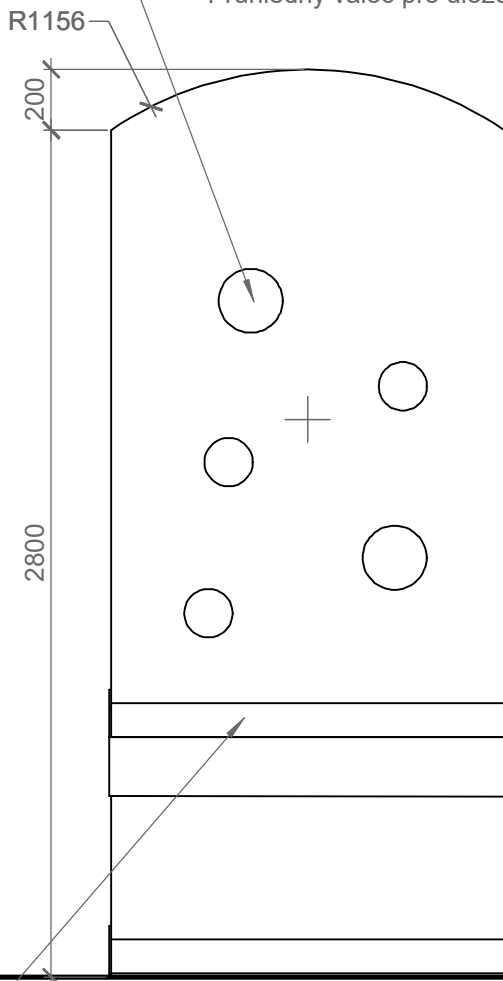

BOČNÍ POHLED

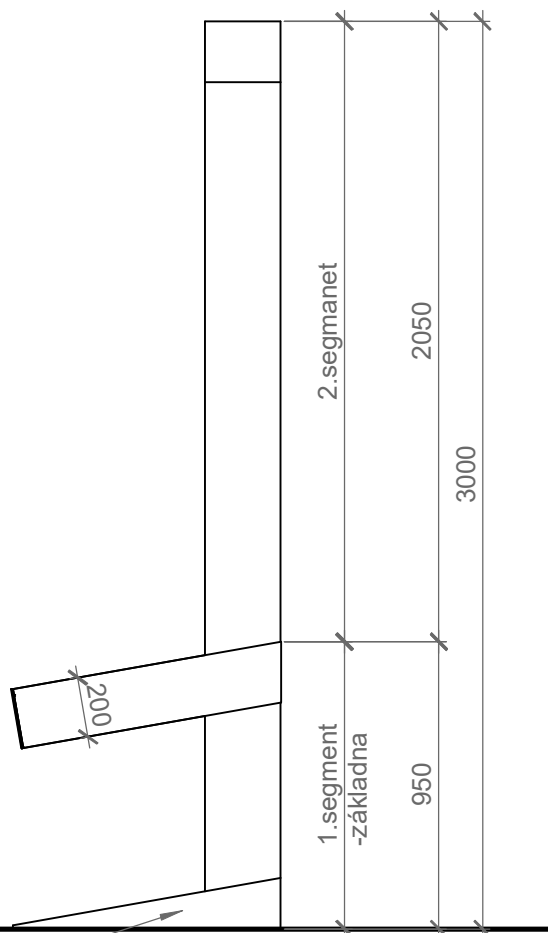

Prachotěsná vitrina v kovovém rámu

Kovová noha

název: Patníková vitrína

status: výrobek na míru

ozn.: 3.02 - 02



počet: 3 ks

měřítko: 1:15

revize: 1.2 / 29.9.2019


popis: Patníkovou vitrínu tvoří masivní kus bukového špalku - odkorněného s ponechaným přirozeným tvarem kmene. Špalek je postaven na kovovou čtvercovou základnu, která stabilizuje volně stojící prvek. Vrchní plocha špalku je šikmo seříznuta a v kmeni je vysoustružen válcovitý otvor pro uložení exponátu. Vrchní plocha je kryta skleněným víčkem. Povrchová úprava kovových částí: nátěr kovářskou černí.

PŮDORYS

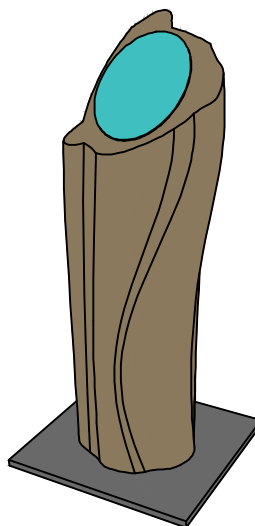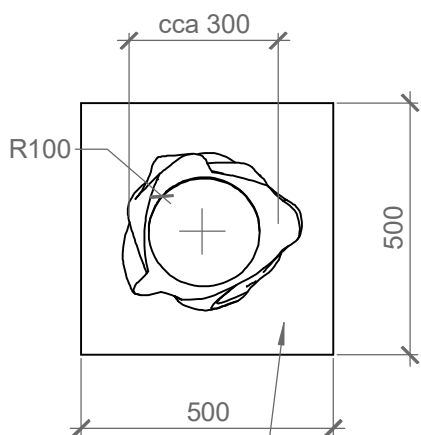

ČELNÍ POHLED

průhledné víčko

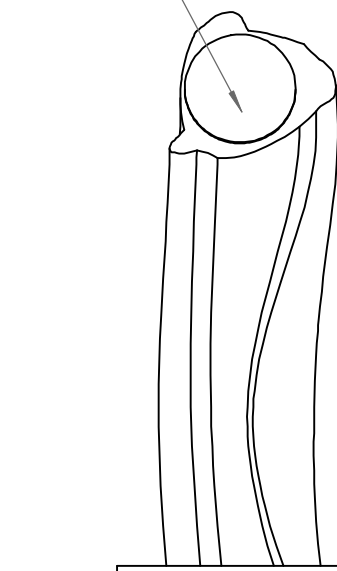


BOČNÍ POHLED

odkorněný kmen



ŘEZ

vysoustružený otvor

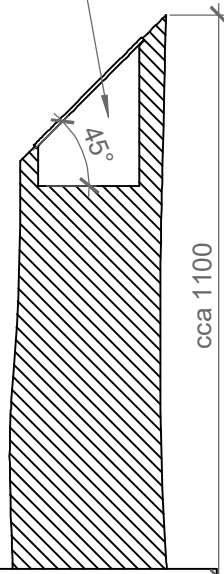

název: Výstavní totem

status: výrobek na míru

ozn.: 3.02 - 04

počet: 3 ks


měřítko: 1:25

revize: 1.2 / 29.9.2019


popis: Výstavní totem je tvořen těžkou podstavou kovového plátu tl. 8mm, na kterou nasedá trojúhelníkový panel z bukové překližky se zešíkmenou korunou.

Povrchová úprava kovových částí: nátěr kovářskou černí.

PERSPEKTIVA

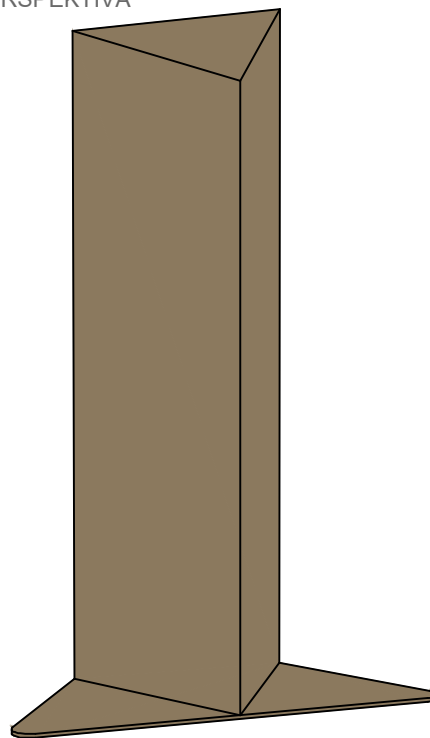


PŮDORYS

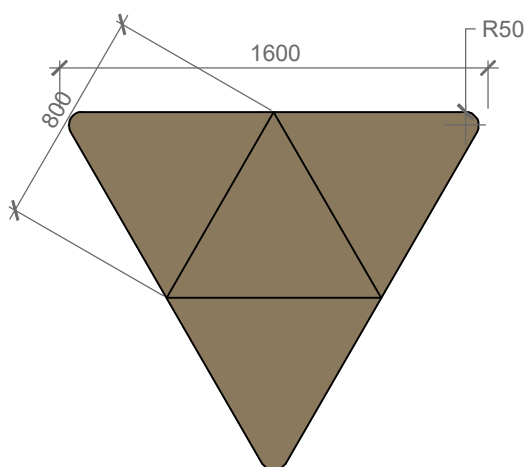


ČELNÍ POHLED



BOČNÍ POHLED

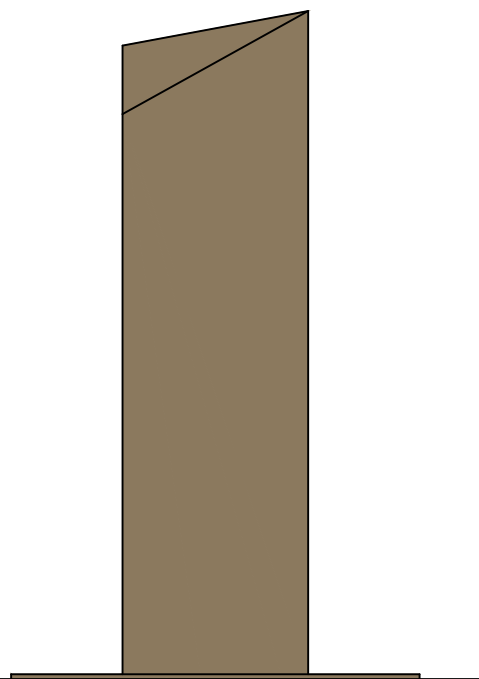

název: Dřevěná podlaha		status: výrobek na míru	
ozn.: 2.03 - 05	počet: 1 ks	měřítko: 1:30	revize: 1.2 / 29.9.2019
popis: Dřevěná podlaha položená na stávající podlaze pro oddělení expozice a prostoru pro návštěvníky. Borovicové podlahové palubky cca 28mm tl. na pěnové podložce.			

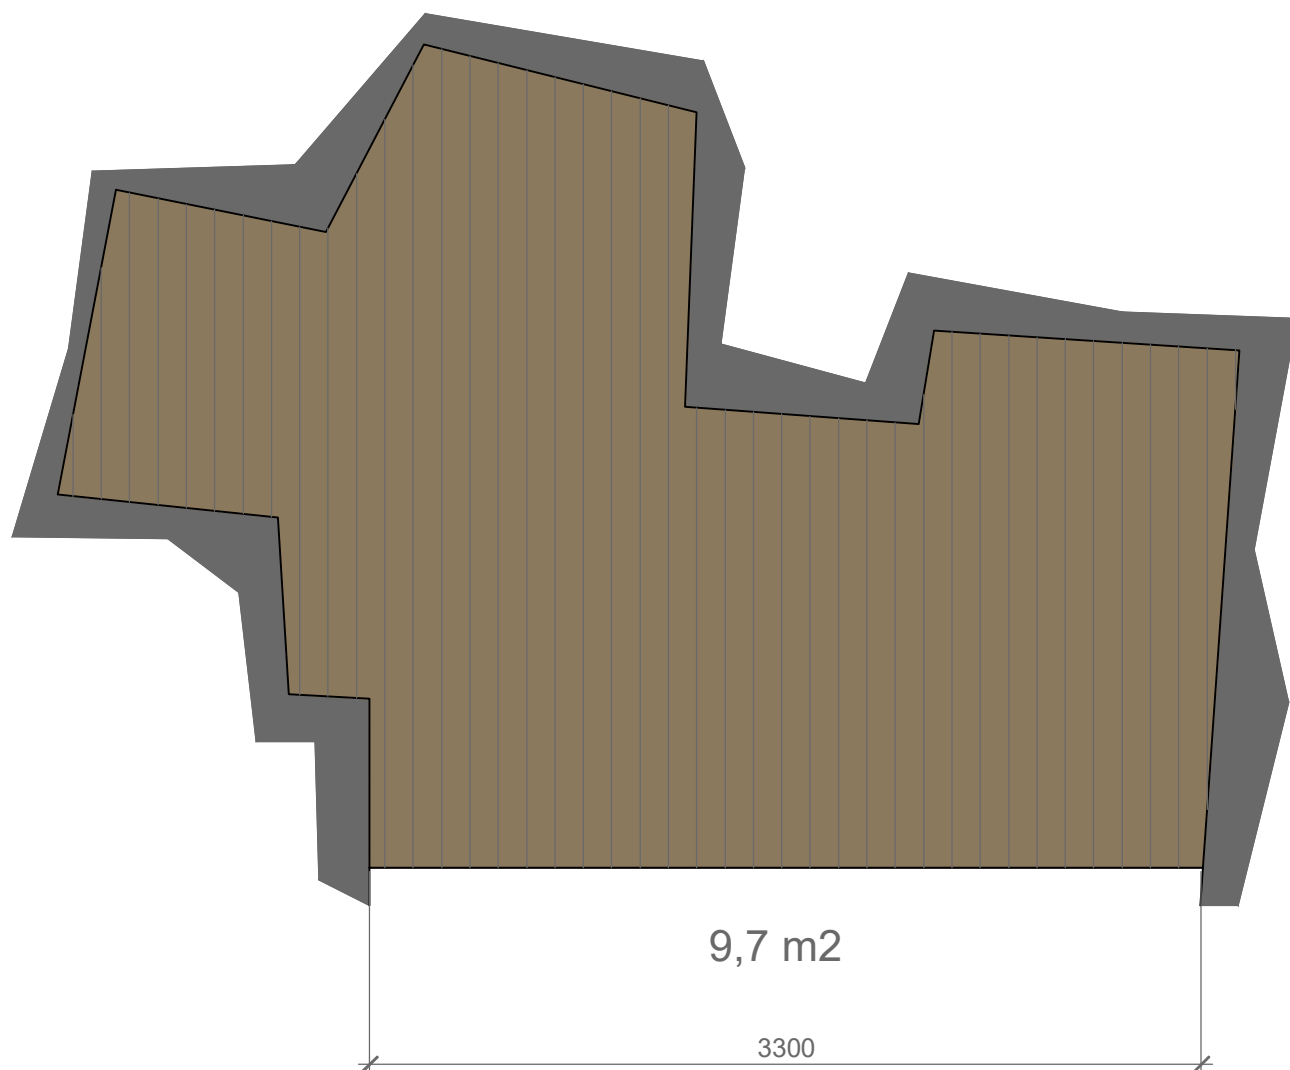

název: Vitrína do niky		status: výrobek na míru	
ozn.: 2.03 - 06	počet: 1 ks	měřítko: 1:25	revize: 1.2 / 29.9.2019

popis: Prachotěsná vitrina vesavěná do niky. Korpus v barvě slonové kosti. Sokl z bukové překližky částečně vystupuje před dvířka. Vnitřní police jsou skleněné.

