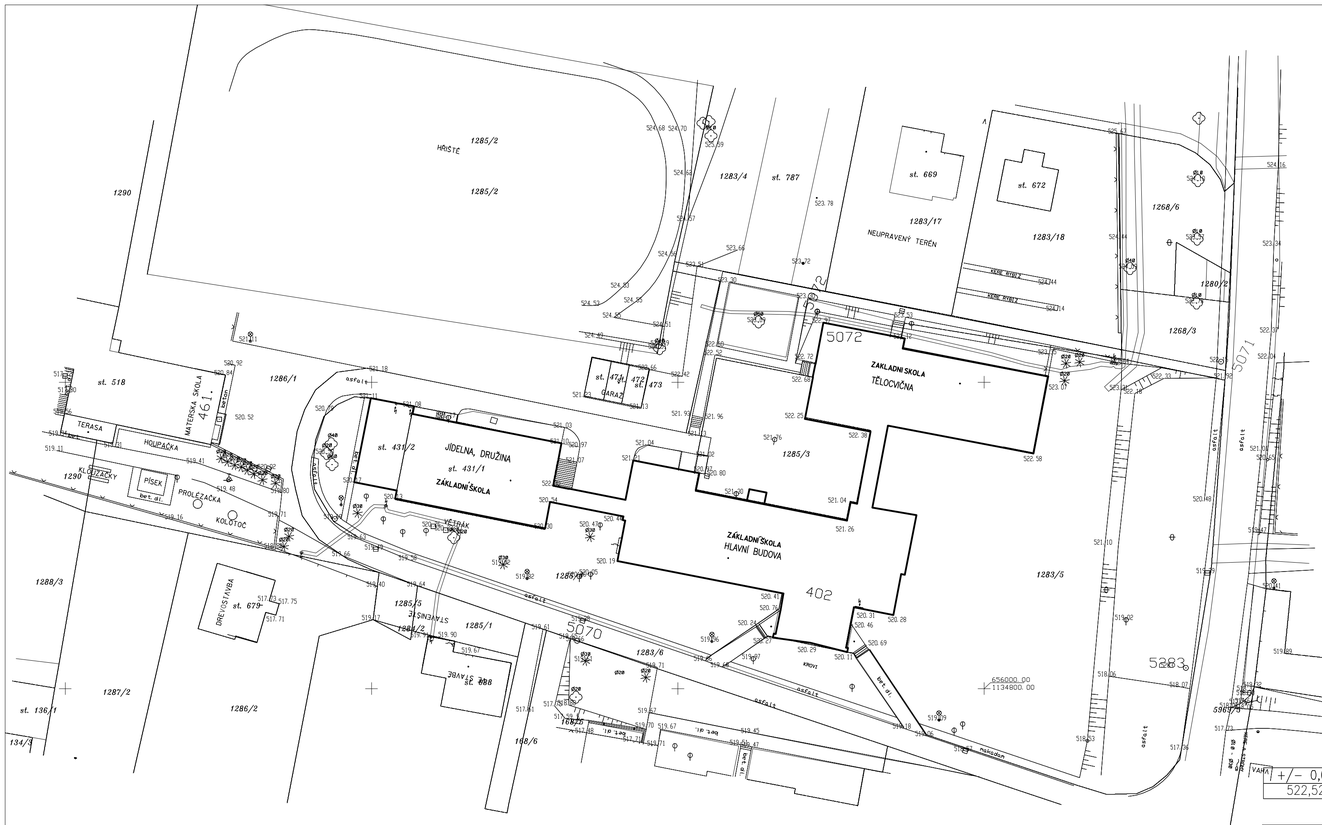

LEGENDA:

- zpevněná plocha
- hrana terénu
- souvislý porost
- silnice
- budova dřevěná
- budova zděná
- plechový objekt
- nerozlišený objekt
- objekt nižší důležitosti
- vstup do objektu
- rozvaděč elektro
- hlavní uzávěr plynu
- spojová skříň
- horská vpusť
- opěrná zeď
- drátěný plot
- dřevěný plot
- zděný plot
- plechový plot
- podezdívka, sloupek
- živý plot
- svodidla
- zábradlí

- dř.sloup, dř.sloup s patkou
- betonový sloup
- kovový sloup
- příhradový sloup
- sloupek malý
- or. sloupek nerozlišený
- or. sloupek - vodovod
- or. sloupek - plyn
- or. sloupek - elektro
- or. sloupek - spoje
- telef. budka
- dopravní značka
- neplodná půda
- rákosí
- pole
- zahrada
- sad
- les
- louka
- park, travnatá plocha
- 8m ... ovocný strom
- 20m ... jehličnatý strom

- směr toku
- studna
- vpusť
- šachta kulatá
- šachta hranatá
- nivelační značka
- lampa bet.,dřev.,kov.,ne.
- konzola
- pomník, boží muka
- rozhlas
- výusť kanalizace
- vtok kanalizace
- podzemní hydrant
- plynové soupě
- inž. na objektu

- 520 — vrstevnice
- bet.d. bud. betonová dlažba
- kam.d. k.d. kamenná dlažba
- bet.zlab. betonový žlab
- asf. asfalt
- kost. k. kamenná kostka
- bet. b. beton

- hranice parcely
- vnitřní kresba (sloučka)
- (305) parc.č. (pozemkový katastr)
- 307 parc.č. (kat. nemovitostí)
- věcná břemena
- katastr. hranice

Výškový systém : Bpv Souřadnicová síť S-JTSK
GPS N 49°22'06,44'' E 15°46'39,19''

VAHA +/- 0,000 = 522,523

ZODP.PROJEKTANT	Ing. Ladislav Svoboda, Popovice 67, 664 61 Popovice		ING.LADISLAV SVOBODA POPOVICE 67 AUTORIZOVANÝ INŽENÝR PRO POZEMNÍ STAVBY ČÍSLO AUTORIZACE: 1001995
VYPRACOVAL	Ing. Ladislav Svoboda, Popovice 67, 664 61 Popovice		
INVESTOR	MĚSTYS KAMENICE, Kamenice u Jihlavy 481, 588 23		
KRAJ	VYSOČINA	MÍSTO ZŠ KAMENICE , Kamenice u Jihl. 402, 588 23 p.č.st. 431/1, k.ú. Kamenice u Jihlavy 662551	
STAVBA ZKVALITNĚNÍ INFRASTRUKTURY ZŠ KAMENICE ŘEŠENÍ BEZBARIÉROVOSTI A ODBORNÝCH UČEBEN, Kamenice u Jihlavy 402, 588 23			DATUM 03 / 2020 STUPEŇ DPS PRO PROVEDENÍ STAVBY
OBSAH VÝKRESU SITUACE		ZÁKLADNÍ ŠKOLA	ČÍSLO ZAKÁZKY 2020 - 03 - 02 MĚŘÍTKO M 1 : 500 ČÍS.VÝKRESU C.1.1.1.01