PŮDORYS 1.N.P. ZÁKLADNÍ ŠKOLA - HLAVNÍ BUDOVA

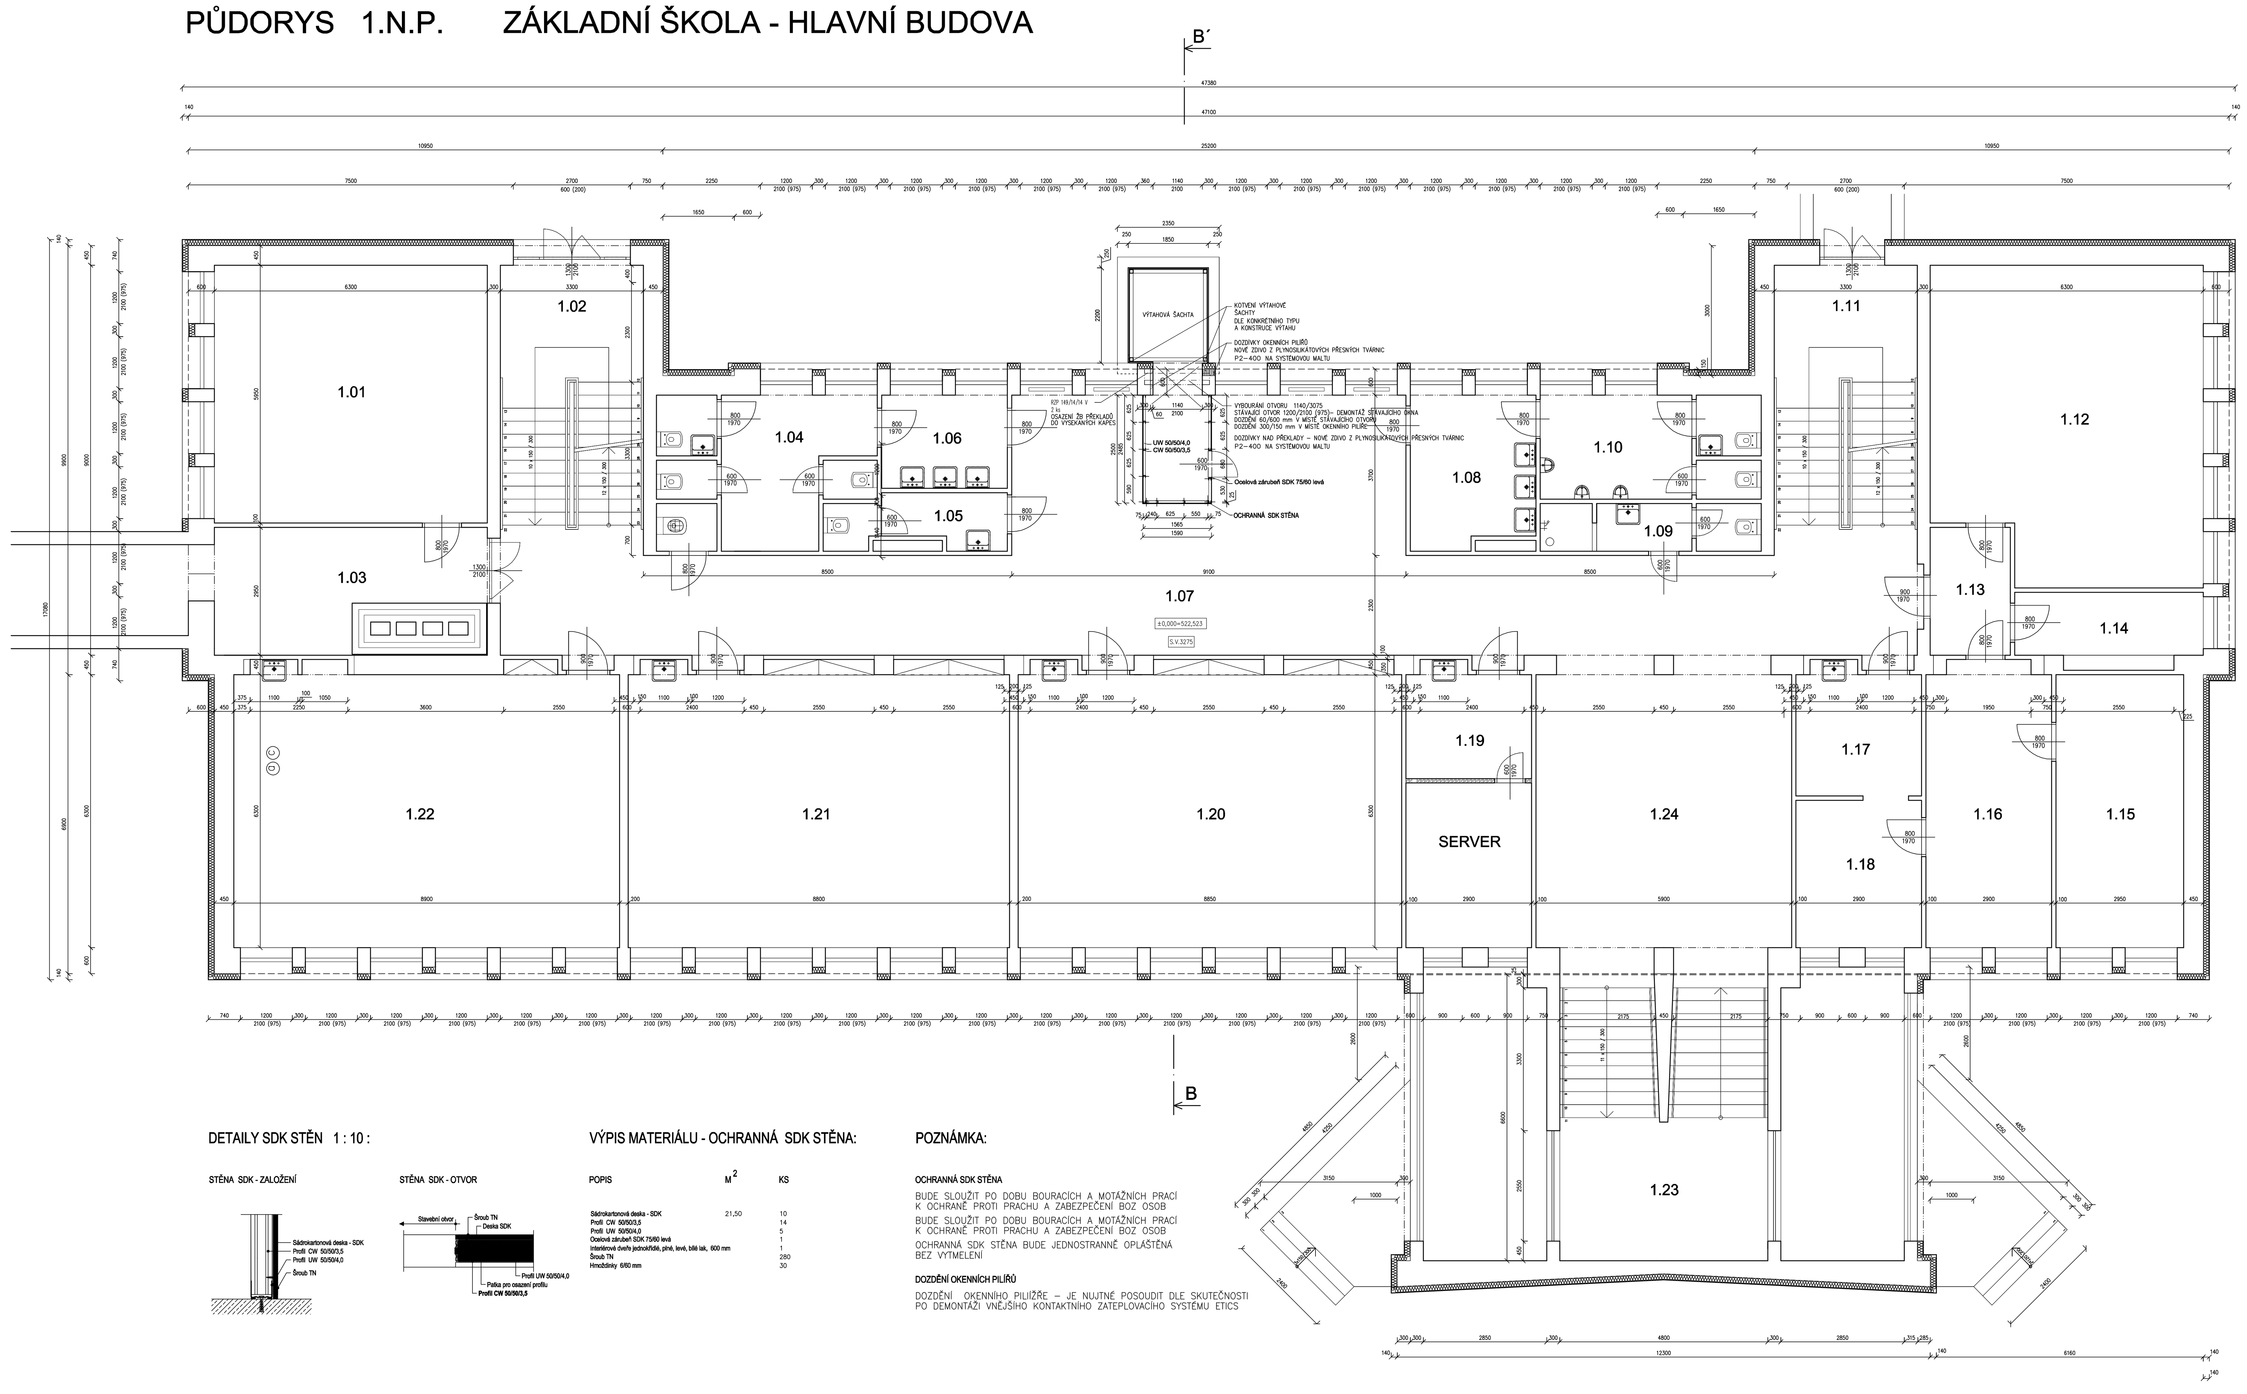

LEGENDA MÍSTNOSTÍ

č.m.	ÚČEL MÍSTNOSTI	m²	PODLAHA	ÚPRAVA STĚN	POZNÁMKA
1.01	KABINET I. STUPEŇ	38,20	PVC	ŠTukOVÁ OMÍTKA HLADKÁ	SDKL PVC
1.02	SCHODIŠTĚ	19,69	LITÉ TERACO	ŠTukOVÁ OMÍTKA HLADKÁ	SDKL TERACO
1.03	CHODBA	17,86	LITÉ TERACO	ŠTukOVÁ OMÍTKA HLADKÁ	SDKL TERACO
1.04	WC DÍVKY	16,75	KERAMICKÁ DLAŽBA	ŠTUK.OMÍTKA HL.,KERAM.OBKLAD	SDKL KERAMICKÝ
1.05	WC ŽENY	5,33	KERAMICKÁ DLAŽBA	ŠTUK.OMÍTKA HL.,KERAM.OBKLAD	SDKL KERAMICKÝ
1.06	WC DÍVKY – PŘEDSÍŇ	6,23	KERAMICKÁ DLAŽBA	ŠTUK.OMÍTKA HL.,KERAM.OBKLAD	SDKL KERAMICKÝ
1.07	CHODBA – RESPIRIUM	108,88	LITÉ TERACO	ŠTukOVÁ OMÍTKA HLADKÁ	SDKL TERACO
1.08	WC CHLAPCI – PŘEDSÍŇ	9,92	KERAMICKÁ DLAŽBA	ŠTUK.OMÍTKA HL.,KERAM.OBKLAD	SDKL KERAMICKÝ
1.09	WC MUŽI	5,61	KERAMICKÁ DLAŽBA	ŠTUK.OMÍTKA HL.,KERAM.OBKLAD	SDKL KERAMICKÝ
1.10	WC CHLAPCI	12,24	KERAMICKÁ DLAŽBA	ŠTUK.OMÍTKA HL.,KERAM.OBKLAD	SDKL KERAMICKÝ
1.11	SCHODIŠTĚ	19,69	LITÉ TERACO	ŠTukOVÁ OMÍTKA HLADKÁ	SDKL TERACO
1.12	SBOROVNA	44,90	PVC	ŠTukOVÁ OMÍTKA HLADKÁ	SDKL PVC
1.13	PŘEDSÍŇ	5,46	PVC	ŠTukOVÁ OMÍTKA HLADKÁ	SDKL PVC
1.14	ŠATNA	7,55	PVC	ŠTukOVÁ OMÍTKA HLADKÁ	SDKL PVC
1.15	KANCELÁŘ ŘEDITELE	18,94	PVC	ŠTukOVÁ OMÍTKA HLADKÁ	SDKL PVC
1.16	KANCELÁŘ ZÁSTUPCE Ř.	19,39	PVC	ŠTukOVÁ OMÍTKA HLADKÁ	SDKL PVC
1.17	SKLAD	8,56	PVC	ŠTukOVÁ OMÍTKA HLADKÁ	SDKL PVC
1.18	KANCELÁŘ EKONOM	10,40	PVC	ŠTukOVÁ OMÍTKA HLADKÁ	SDKL PVC
1.19	SKLAD, SERVROVNA	19,25	PVC	ŠTukOVÁ OMÍTKA HLADKÁ	SDKL PVC
1.20	UČEBNA 3	59,05	PVC	ŠTukOVÁ OMÍTKA HLADKÁ	SDKL PVC
1.21	UČEBNA 2	58,74	PVC	ŠTukOVÁ OMÍTKA HLADKÁ	SDKL PVC
1.22	UČEBNA 1	58,76	PVC	ŠTukOVÁ OMÍTKA HLADKÁ	SDKL PVC
1.23	VSTUP	54,71	LITÉ TERACO	ŠTukOVÁ OMÍTKA HLADKÁ	SDKL TERACO
1.24	VSTUPNÍ SCHODIŠTĚ	13,50	LITÉ TERACO	ŠTukOVÁ OMÍTKA HLADKÁ	SDKL TERACO
	CELKEM (m²)	636,61			

LEGENDA MATERIÁLU

- STÁVAJÍCÍ OBVODOVÉ ZDIVO CPP P100 400 mm; CPP 810/140/290 mm — MALTA M 25
- VNĚJŠÍ NOSNÉ ZDIVO PLOŠE 450/450 mm — HUTNĚNÉ BETONOVÉ 2x. 135
- STÁVAJÍCÍ NOSNÉ ZDIVO 450 mm; VNITŘNÍ NOSNÉ 300 mm; OSAMĚLÉ PILÍŘE — CPP P 100 MALTA M 100; 300/450, 300/600 mm
- SVISLÝ — NOVÉ ZDIVO YTONG Z PŘESNÝCH TVÁRNIC YTONG P2-400 300x249x599, 300 mm hloubků na MALTU YTONG
- ZÁKLADOVÁ DESKA Z PROSTÉHO BETONU BETON C 16/20 XC2
- ZÁKLADY VÝTAHOVÉ ŠACHTY BETON C 20/25 XC2
- FASÁDNÍ TEPELNĚ IZOLAČNÍ SYSTÉM EPS 70 140 MM

POZNÁMKA:

JE NUTNÉ KONFRONTOVAT PD SE SKUTEČNOSTÍ A NOVÉ KONSTRUKCE PŘIZPŮSOBIT NOVÉ KONSTRUKCE JE NUTNÉ PŘIZPŮSOBIT KONKRÉTNÍMU MODELU VÝTAHU

BOURACÍ PRÁCE – POSTUPOVAT S OHLEDEM NA PROVOZ ŠKOLY
A V SOULADU S NAŘÍZENÍM VLÁDY 591/2006 Sb.
o bližších minimálních požadavcích na bezpečnost a ochranu zdraví při práci na staveništích

S.V. 2975 MM, 3275 MM

+/- 0,000 = 522,523

Výškový systém : Bpv , Souřadnicová síť S-JTSK
GPS N 49°22'06,44" E 15°46'39,19"

DETAILY SDK STĚN 1 : 10 :

STĚNA SDK - ZALOŽENÍ

STĚNA SDK - OTVOR

VÝPIS MATERIÁLU - OCHRANNÁ SDK STĚNA:

POPIS	M²	KS
Sádrokartonová deska - SDK	21,50	10
Profil CW 50/50/0,5		14
Profil UW 50/50/0,5		5
Ocelová zárubeň SDK 75/80 levá		1
Interiérové dveře jednokřídlé, plné, levé, 598 tab, 600 mm		1
Šroub TN		280
Hmoždinky 6/60 mm		30

POZNÁMKA:

OCHRANNÁ SDK STĚNA

BUDE SLOUŽIT PO DOBU BOURACÍCH A MOTÁŽNÍCH PRACÍ K OCHRANĚ PROTI PRACHU A ZABEZPEČENÍ BOZ OSOB

BUDE SLOUŽIT PO DOBU BOURACÍCH A MOTÁŽNÍCH PRACÍ K OCHRANĚ PROTI PRACHU A ZABEZPEČENÍ BOZ OSOB

OCHRANNÁ SDK STĚNA BUDE JEDNOSTRANNĚ OPLášTĚNÁ BEZ VYTMELENÍ

DOZDÍVKY OKENNÍCH PLIŘŮ

DOZDÍVKY OKENNÍHO PILÍŘE – JE NUTNÉ POSOUDIT DLE SKUTEČNOSTI PO DEMONTÁŽI VNĚJŠÍHO KONTAKTNÍHO ZATEPLOVACÍHO SYSTÉMU ETICS

ZODP.PROJEKTANT	Ing. Ladislav Svoboda, Popovice 67, 664 01 Popovice	ING.LADISLAV SVOBODA	
VYPRACOVAL	Ing. Ladislav Svoboda, Popovice 67, 664 01 Popovice	POPOVICE 67	
INVESTOR	MĚSTYS KAMENICE, Kamenice u Jihlavy 451, 588 23	AUTORIZOVANÝ INŽENÝR PRO POZEMNÍ STAVBY	
KRAJ	VYSOČINA MÍSTO ZŠ KAMENICE , Kamenice u Jihl. 402, 588 23 p.č.st. 4311, k.ú. Kamenice u Jihlavy 662501	(tisíc křtitelů) razítko	
STAVBA	ZKVALITNĚNÍ INFRASTRUKTURY ZŠ KAMENICE	DATUM	03 / 2020
		ČÍSLO PLÁN	DPS
	ŘEŠENÍ BEZBARIÉROVOSTI A ODBORNÝCH UČEBEN, Kamenice u Jihlavy 402, 588 23	PRO PROVEDENÍ STAVBY	
		ČÍSLO ZAKÁZKY	2020 - 03 - 02
OBSAH VÝKRESU	PŮDORYS I. N.P. STAVEBNÍ ÚPRAVY	MĚŘÍTKO M 1 : 50	ČÍSLO VÝKRESU D.1.2.1.02