PŮDORYS - VÝTAHOVÁ ŠACHTA

I. P.P.

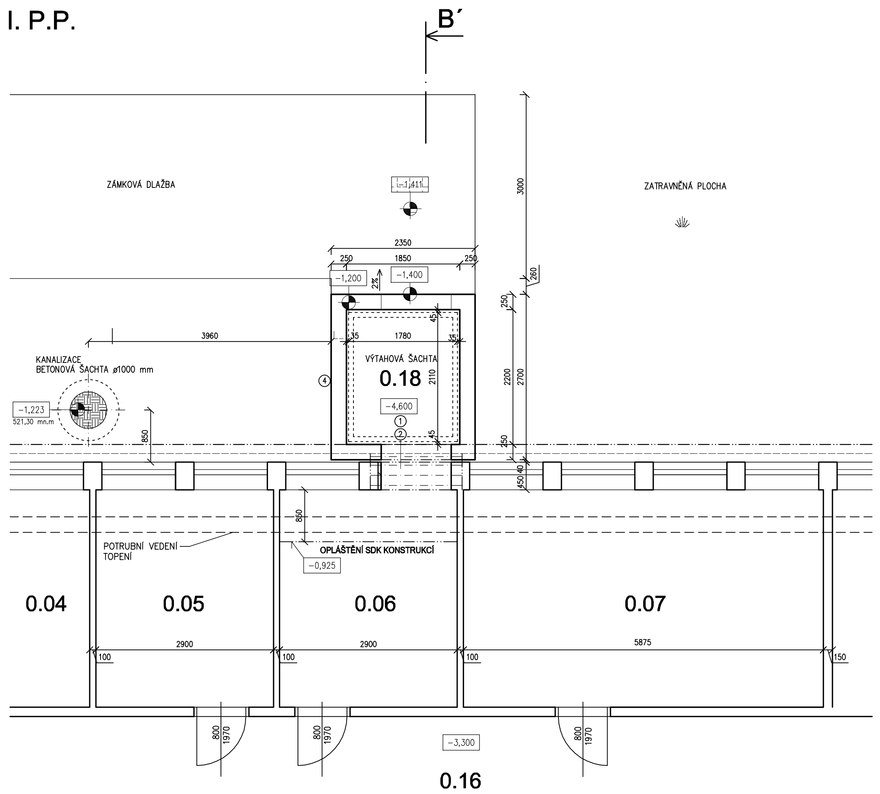

II. N.P.

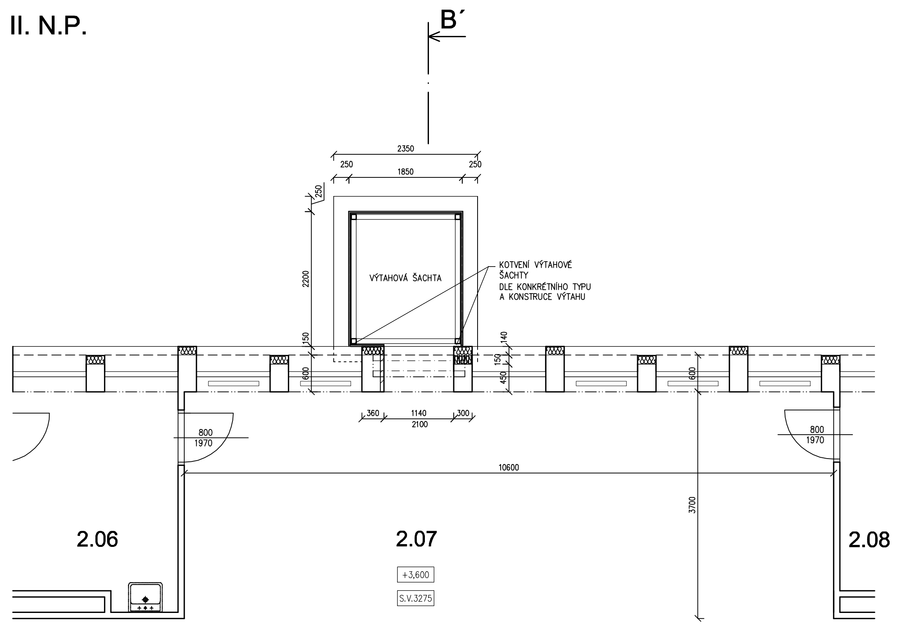

I. N.P.

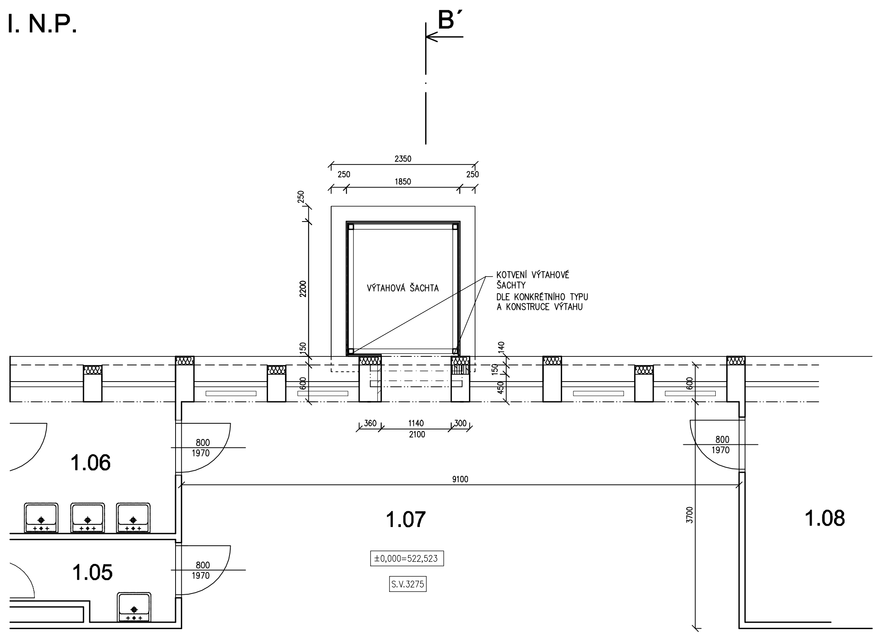

III. N.P.

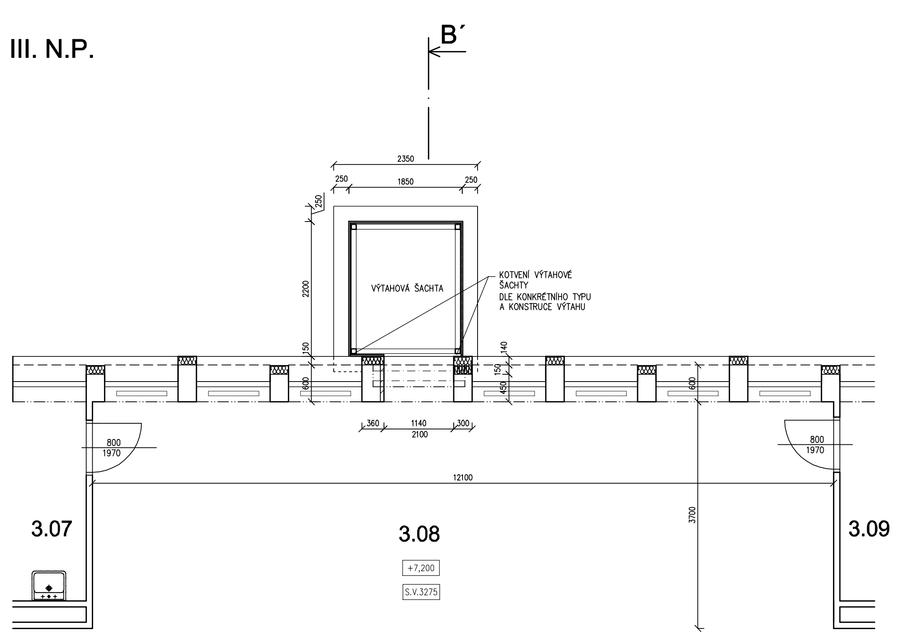

LEGENDA MATERIÁLU

- STÁVAJÍCÍ OBVODOVÉ ZDIVO — CPP P100 400 mm; CPP 65/140/290 mm — MALTA M 25
- VNITŘNÍ NOSNÉ ZDIVO HUTNĚNÉ BETONOVÉ Zn. 135 — PILÍŘE 450/450 mm
- STÁVAJÍCÍ NOSNÉ ZDIVO — CPP P 100; CPP 65/140/290 mm — MALTA M 100; OKENNÍ PILÍŘE 300/450, 300/600 mm
- DOZDÍVKY – NOSNÉ ZDIVO YTONG Z PŘESNÝCH TVÁRNIC YTONG P2–400 300x249x599, 300 mm hladká NA MALTU YTONG
- ŽB PŘEKLADY RZP 149/14/14 V
- STÁVAJÍCÍ ZÁKLADOVÝ PAS BETON 105 PROLOŽENÝ LOMOVÝM KAMENEM DLE ČSN 732002, ČSN 732010
- DOBETONOVÁNÍ STÁVAJÍCÍHO ZÁKLADOVÉHO PASU BETON C 20/25 XC2
- PODKLADNÍ DESKA Z PROSTÉHO BETONU BETON C 16/20 XC2
- ZÁKLAD VÝTAHOVÉ ŠACHTY BETON C 20/25 XC2
- FASÁDNÍ TEPELNĚ IZOLAČNÍ SYSTÉM EPS 70 140 MM

LEGENDA - ZÁKLAD VÝTAHOVÉ ŠACHTY

1. STÁVAJÍCÍ ZÁKLADOVÝ PAS BUDE V MÍSTĚ VÝTAHOVÉ ŠACHTY UBOURÁN
2. STÁVAJÍCÍ ZÁKLADOVÝ PAS BUDE V MÍSTĚ VÝTAHOVÉ ŠACHTY PODBETONOVÁN
3. PODKLADNÍ BETONOVÁ MAZANINA ZÁKLADU VÝTAHOVÉ ŠACHTY
4. ŽELEZOBETONOVÁ ŠACHTA – ZÁKLAD VÝTAHOVÉ KONSTRUKCE
5. ŠTĚRKOPÍSEK HUTNĚNÝ 30MPa

POZNÁMKA:

ZALOŽENÍ VÝTAHOVÉ ŠACHTY JE DETAILNĚ ŘEŠENO V ČÁSTI STATIKA

JE NUTNÉ KONFRONTOVAT PD SE SKUTEČNOSTÍ A NOVÉ KONSTRUKCE PŘIZPŮSOBIT NOVÉ KONSTRUKCE JE NUTNÉ PŘIZPŮSOBIT KONKRÉTNÍMU MODELU VÝTAHU

STAVEBNÍ PRÁCE – POSTUPOVAT S OHLEDEM NA PROVOZ ŠKOLY
A V SOULADU S NAŘÍZENÍM VLÁDY 591/2006 Sb.
o bližších minimálních požadavcích na bezpečnost a ochranu zdraví při práci na staveništích

S.V. 2975 MM, 3275 MM

+/− 0,000 = 522,523

Výškový systém : Bpv Souřadnicová síť S-JTSK
GPS N 49°22'06,44'' E 15°46'39,19''

ZODP.PROJEKTANT	Ing. Ladislav Svoboda, Popovice 67, 664 61 Popovice	ING.LADISLAV SVOBODA POPOVICE 67 AUTORIZOVANÝ INŽENÝR PRO POZEMNÍ STAVBY ČÍSLO AUTORIZACE: 1001999	
VYPRACOVAL	Ing. Ladislav Svoboda, Popovice 67, 664 61 Popovice		
INVESTOR	MĚSTYS KAMENICE, Kamenice u Jihlavy 481, 588 23		
KRAJ: VYSOČINA	MÍSTO: ZŠ KAMENICE, Kamenice u Jihl. 402, 588 23 p.č.st. 431/1, k.ú. Kamenice u Jihlavy 662551		
STAVBA	ZKVALITNĚNÍ INFRASTRUKTURY ZŠ KAMENICE ŘEŠENÍ BEZBARIÉROVOSTI A ODBORNÝCH UČEBEN, Kamenice u Jihlavy 402, 588 23	DATUM	03 / 2020
		STUPEŇ	DPS
		PRO PROVEDENÍ STAVBY	
		ČÍSLO ZAKÁZKY	2020 - 03 - 02
OBSAH VÝKRESU	PŮDORYSY STAVEBNÍ ÚPRAVY - VÝTAH	MĚŘÍTKO: M 1 : 50	ČÍS.VÝKRESU: D.1.1.1.07