PŮDORYS 1.N.P. ZÁKLADNÍ ŠKOLA - HLAVNÍ BUDOVA

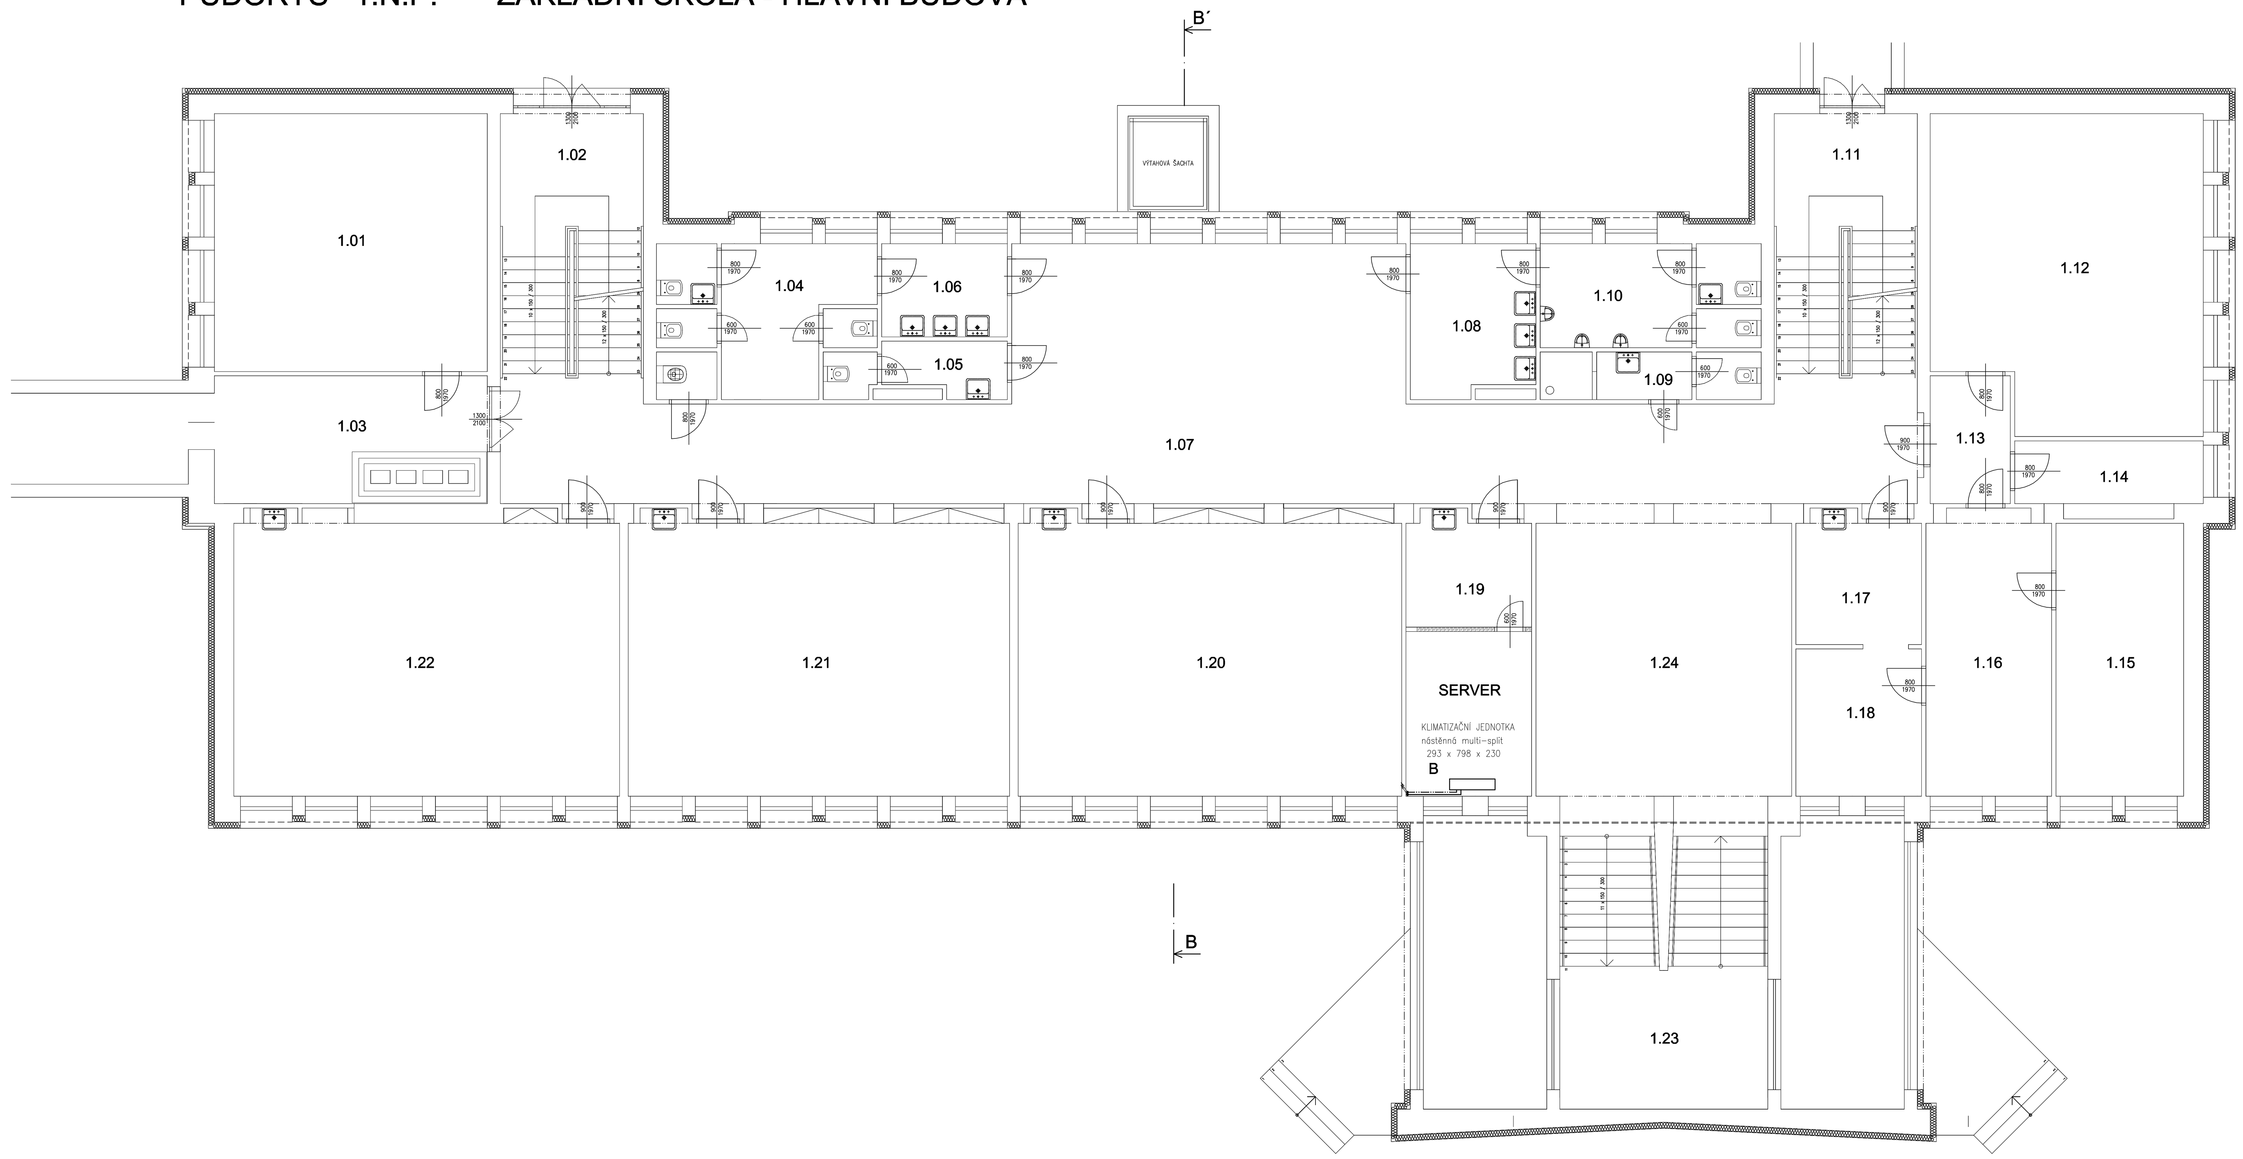

LEGENDA MÍSTNOSTÍ

č.m.	ÚČEL MÍSTNOSTI	m²	PODLAHA	ÚPRAVA STĚN	POZNÁMKA
1.01	KABINET I. STUPEŇ	38,20	PVC	ŠTUKOVÉ OMÍTKA HLADKÁ	SDKL PVC
1.02	SCHODIŠTĚ	19,69	LITÉ TERACO	ŠTUKOVÉ OMÍTKA HLADKÁ	SDKL TERACO
1.03	CHODBA	17,86	LITÉ TERACO	ŠTUKOVÉ OMÍTKA HLADKÁ	SDKL TERACO
1.04	WC DÍVKY	16,75	KERAMICKÁ DLAŽBA	ŠTUK.OMÍTKA HL.,KERAM.OBKLAD	SDKL KERAMIKY
1.05	WC ŽENY	5,33	KERAMICKÁ DLAŽBA	ŠTUK.OMÍTKA HL.,KERAM.OBKLAD	SDKL KERAMIKY
1.06	WC DÍVKY – PŘEDSÍŇ	6,23	KERAMICKÁ DLAŽBA	ŠTUK.OMÍTKA HL.,KERAM.OBKLAD	SDKL KERAMIKY
1.07	CHODBA – RESPIRIUM	108,88	LITÉ TERACO	ŠTUKOVÉ OMÍTKA HLADKÁ	SDKL TERACO
1.08	WC CHLAPCI – PŘEDSÍŇ	9,92	KERAMICKÁ DLAŽBA	ŠTUK.OMÍTKA HL.,KERAM.OBKLAD	SDKL KERAMIKY
1.09	WC MUŽI	5,61	KERAMICKÁ DLAŽBA	ŠTUK.OMÍTKA HL.,KERAM.OBKLAD	SDKL KERAMIKY
1.10	WC CHLAPCI	12,24	KERAMICKÁ DLAŽBA	ŠTUK.OMÍTKA HL.,KERAM.OBKLAD	SDKL KERAMIKY
1.11	SCHODIŠTĚ	19,69	LITÉ TERACO	ŠTUKOVÉ OMÍTKA HLADKÁ	SDKL TERACO
1.12	SBOROVNA	44,90	PVC	ŠTUKOVÉ OMÍTKA HLADKÁ	SDKL PVC
1.13	PŘEDSÍŇ	5,46	PVC	ŠTUKOVÉ OMÍTKA HLADKÁ	SDKL PVC
1.14	ŠATNA	7,55	PVC	ŠTUKOVÉ OMÍTKA HLADKÁ	SDKL PVC
1.15	KANCELÁŘ ŘEDITELE	18,94	PVC	ŠTUKOVÉ OMÍTKA HLADKÁ	SDKL PVC
1.16	KANCELÁŘ ZÁSTUPCE Ř.	19,39	PVC	ŠTUKOVÉ OMÍTKA HLADKÁ	SDKL PVC
1.17	SKLAD	8,56	PVC	ŠTUKOVÉ OMÍTKA HLADKÁ	SDKL PVC
1.18	KANCELÁŘ EKONOM	10,40	PVC	ŠTUKOVÉ OMÍTKA HLADKÁ	SDKL PVC
1.19	SKLAD, SERVROVNA1	19,25	PVC	ŠTUKOVÉ OMÍTKA HLADKÁ	SDKL PVC
1.20	UČEBNA 3	59,05	PVC	ŠTUKOVÉ OMÍTKA HLADKÁ	SDKL PVC
1.21	UČEBNA 2	58,74	PVC	ŠTUKOVÉ OMÍTKA HLADKÁ	SDKL PVC
1.22	UČEBNA 1	58,76	PVC	ŠTUKOVÉ OMÍTKA HLADKÁ	SDKL PVC
1.23	VSTUP	54,71	LITÉ TERACO	ŠTUKOVÉ OMÍTKA HLADKÁ	SDKL TERACO
1.24	VSTUPNÍ SCHODIŠTĚ	13,50	LITÉ TERACO	ŠTUKOVÉ OMÍTKA HLADKÁ	SDKL TERACO
	CELKEM [M²]	639,61			

KLIMATIZAČNÍ JEDNOTKA
nástěnná multi-split **B**

CHLADÍCÍ VÝKON	jmenovitý	kW	3,50
TOPNÝ VÝKON	jmenovitý	kW	4,20
VZDUCHOVÝ VÝKON	jmenovitý	kW	624
HLADINA AKUSTICKÉHO TLAKU	chlazení	dB	39/24
ROZMĚRY v x š x h		mm	293 x 798 x 230
HMOTNOST		kg	10

KLIMATIZAČNÍ JEDNOTKA
nástěnná multi-split **D**

CHLADÍCÍ VÝKON	jmenovitý	kW	7,00
TOPNÝ VÝKON	jmenovitý	kW	8,00
VZDUCHOVÉ VÝKON	jmenovitý	kW	1074
HLADINA AKUSTICKÉHO TLAKU	chlazení	dB	47/35
ROZMĚRY v x š x h		mm	320 x 1050 x 250
HMOTNOST		kg	14

+/- 0,000 = 572,553

Výškový systém : Bpv Souřadnicová síť: S-JTSK
GPS N 49°22'06,44" E 15°46'39,19"

ZODP.PROJEKTANT	Ing. Ladislav Svoboda, Popovice 67, 664 61 Popovice		ING.LADISLAV SVOBODA POPOVICE 67 AUTORIZOVANÝ INŽENÝR PRO POZEMNÍ STAVBY ČÍSLO AUTORIZACE: 1001995
VYPRACOVAL	Ing. Ladislav Svoboda, Popovice 67, 664 61 Popovice		
INVESTOR	MĚSTYS KAMENICE, Kamenice u Jihlavy 481, 588 23		
KRAJ	VYSOČINA	MĚSTO	ZŠ KAMENICE, Kamenice u Jih. 402, 588 23 p.č.st. 431/1, k.ú. Kamenice u Jihlavy 692501
STAVBA	ZKVALITNĚNÍ INFRASTRUKTURY ZŠ KAMENICE ŘEŠENÍ BEZBARIÉROVOSTI A ODBORNÝCH UČEBEN, Kamenice u Jihlavy 402, 588 23		DATUM 03 / 2020 STUPEŇ DPS PROVEDENÉ STAVBY ČÍSLO ZAKÁZKY 2020 - 03 - 02
OBSAH VÝKRESU	PŮDORYS I. N.P.	STAVEBNÍ ČÁST/ PROFESE KLIMATIZACE	MĚŘÍTKO M 1 : 50 ČÍSLO VÝKRESU D.1.1.4.04