




EXPOZICE 07 - LESY

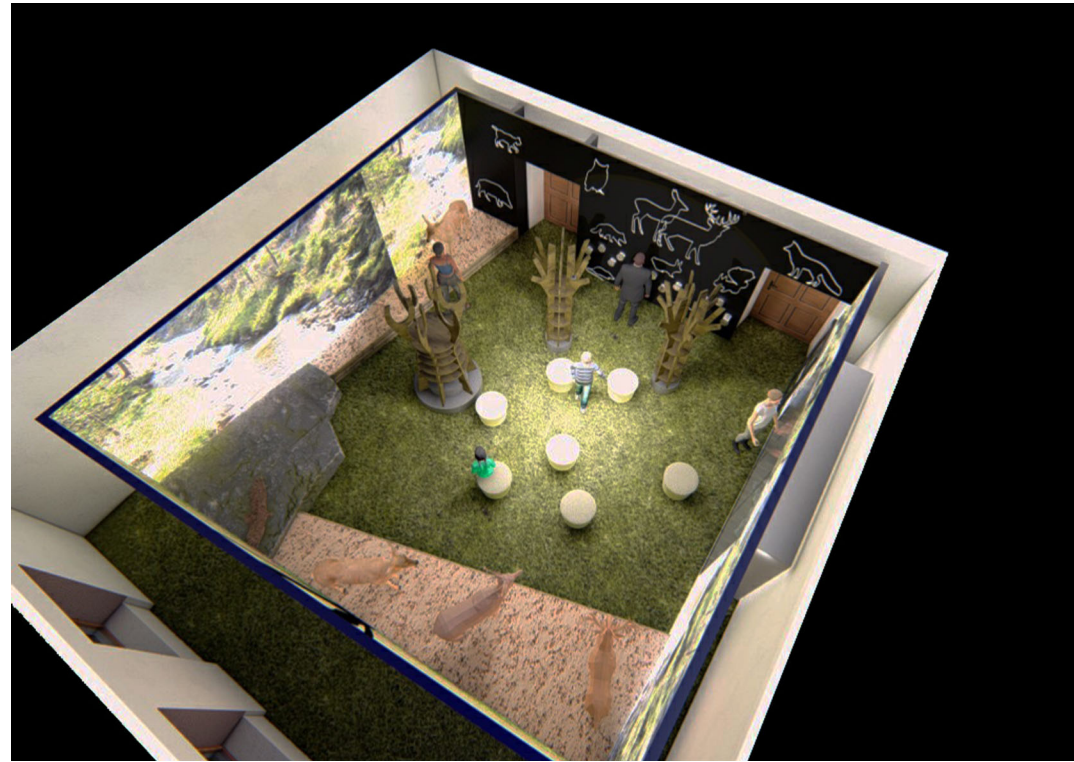


PŮDORYS STÁVAJÍCÍ STAV 1:50

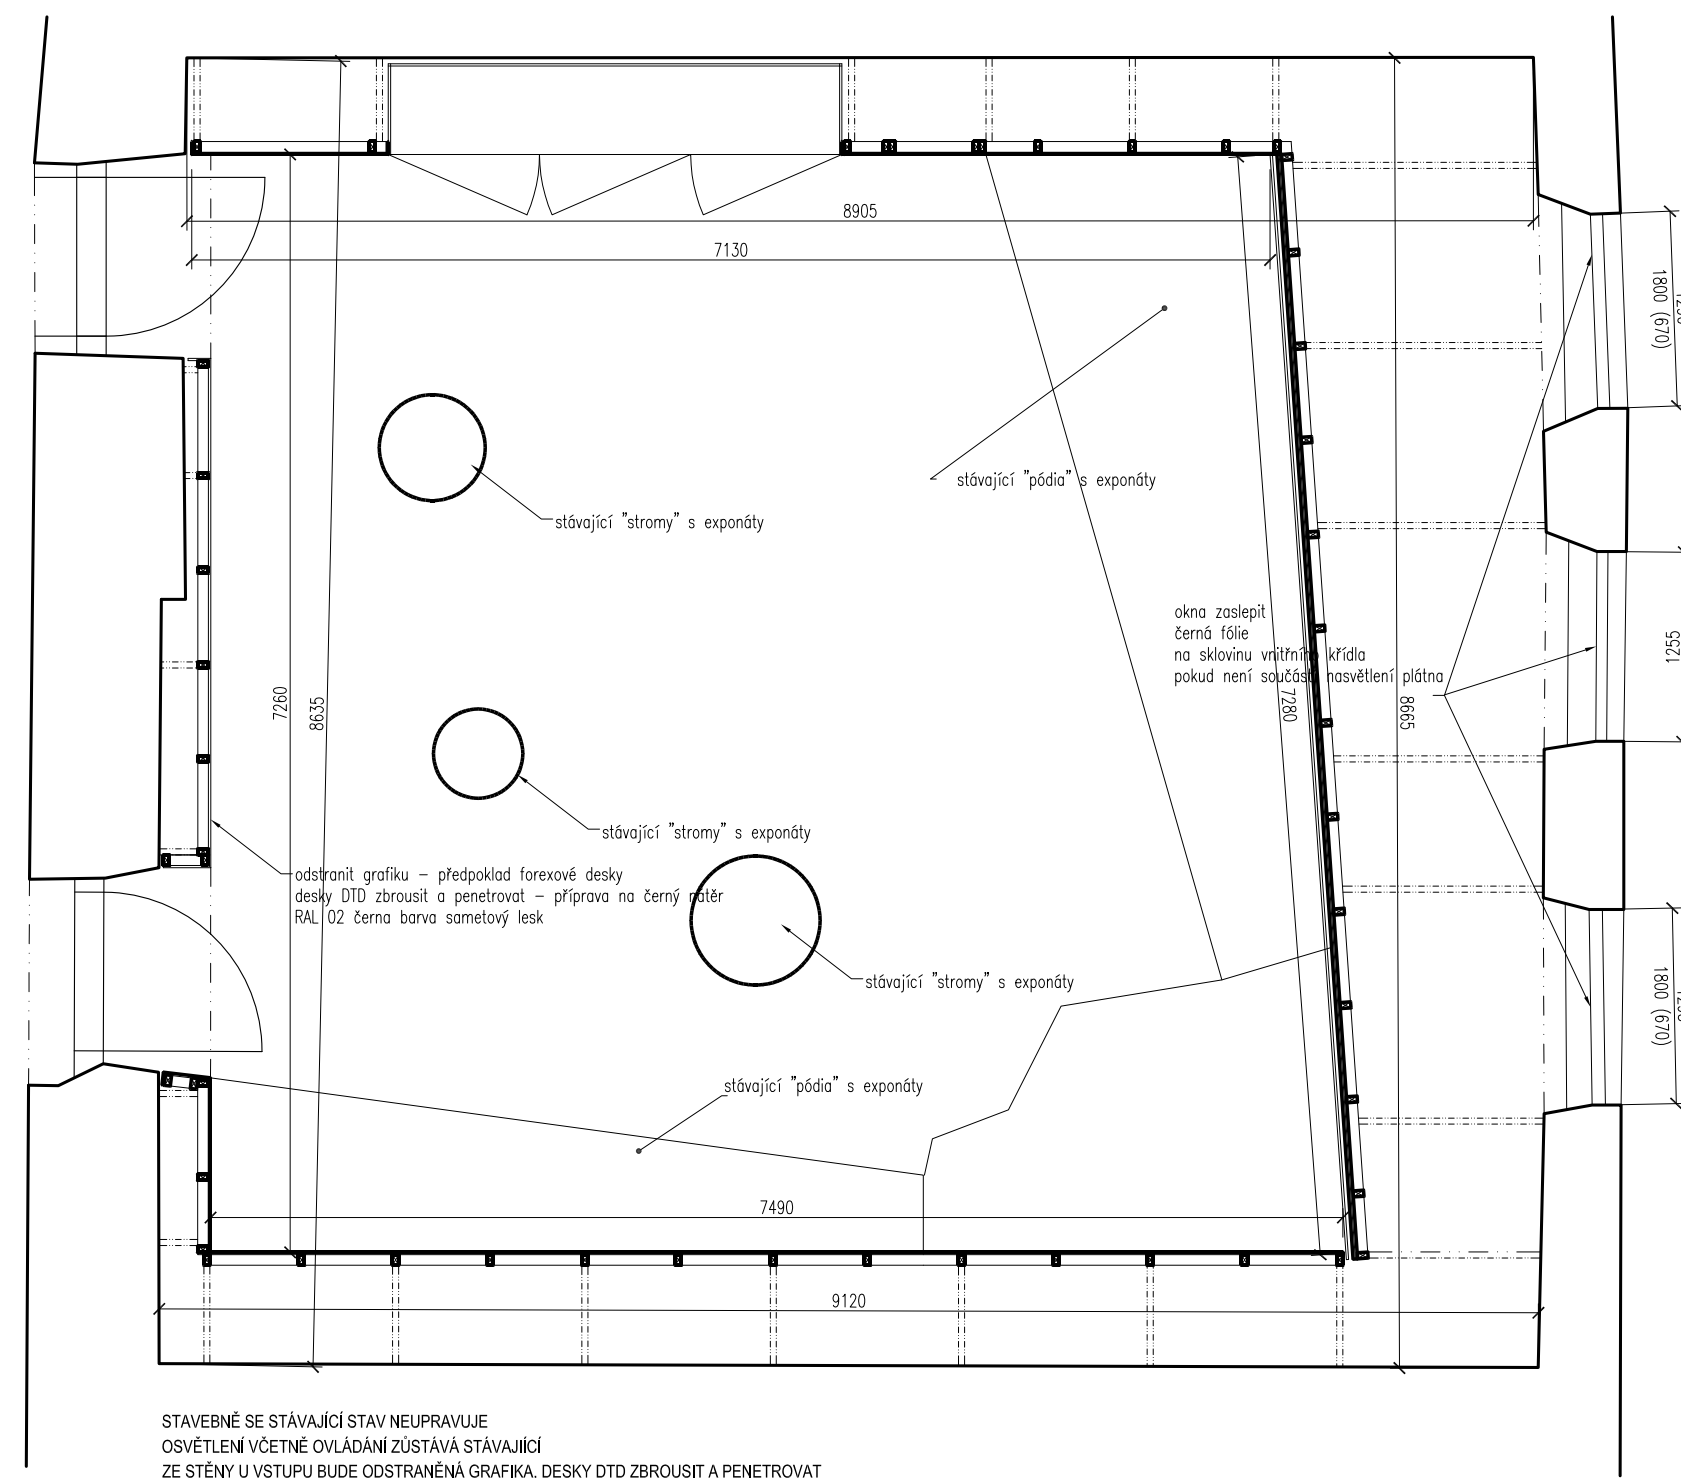


STAVEBNÉ SE STÁVAJÍCÍ STAV NEUPRAVUJE
OSVĚTLENÍ VČETNÉ OVLÁDÁNÍ ZŮSTÁVA STÁVAJÍCÍ
ZE STĚNY U VSTUPU BUDE ODSTRANENÁ GRAFIKA, DESKY DTD ZBROUSIT A PENETROVAT

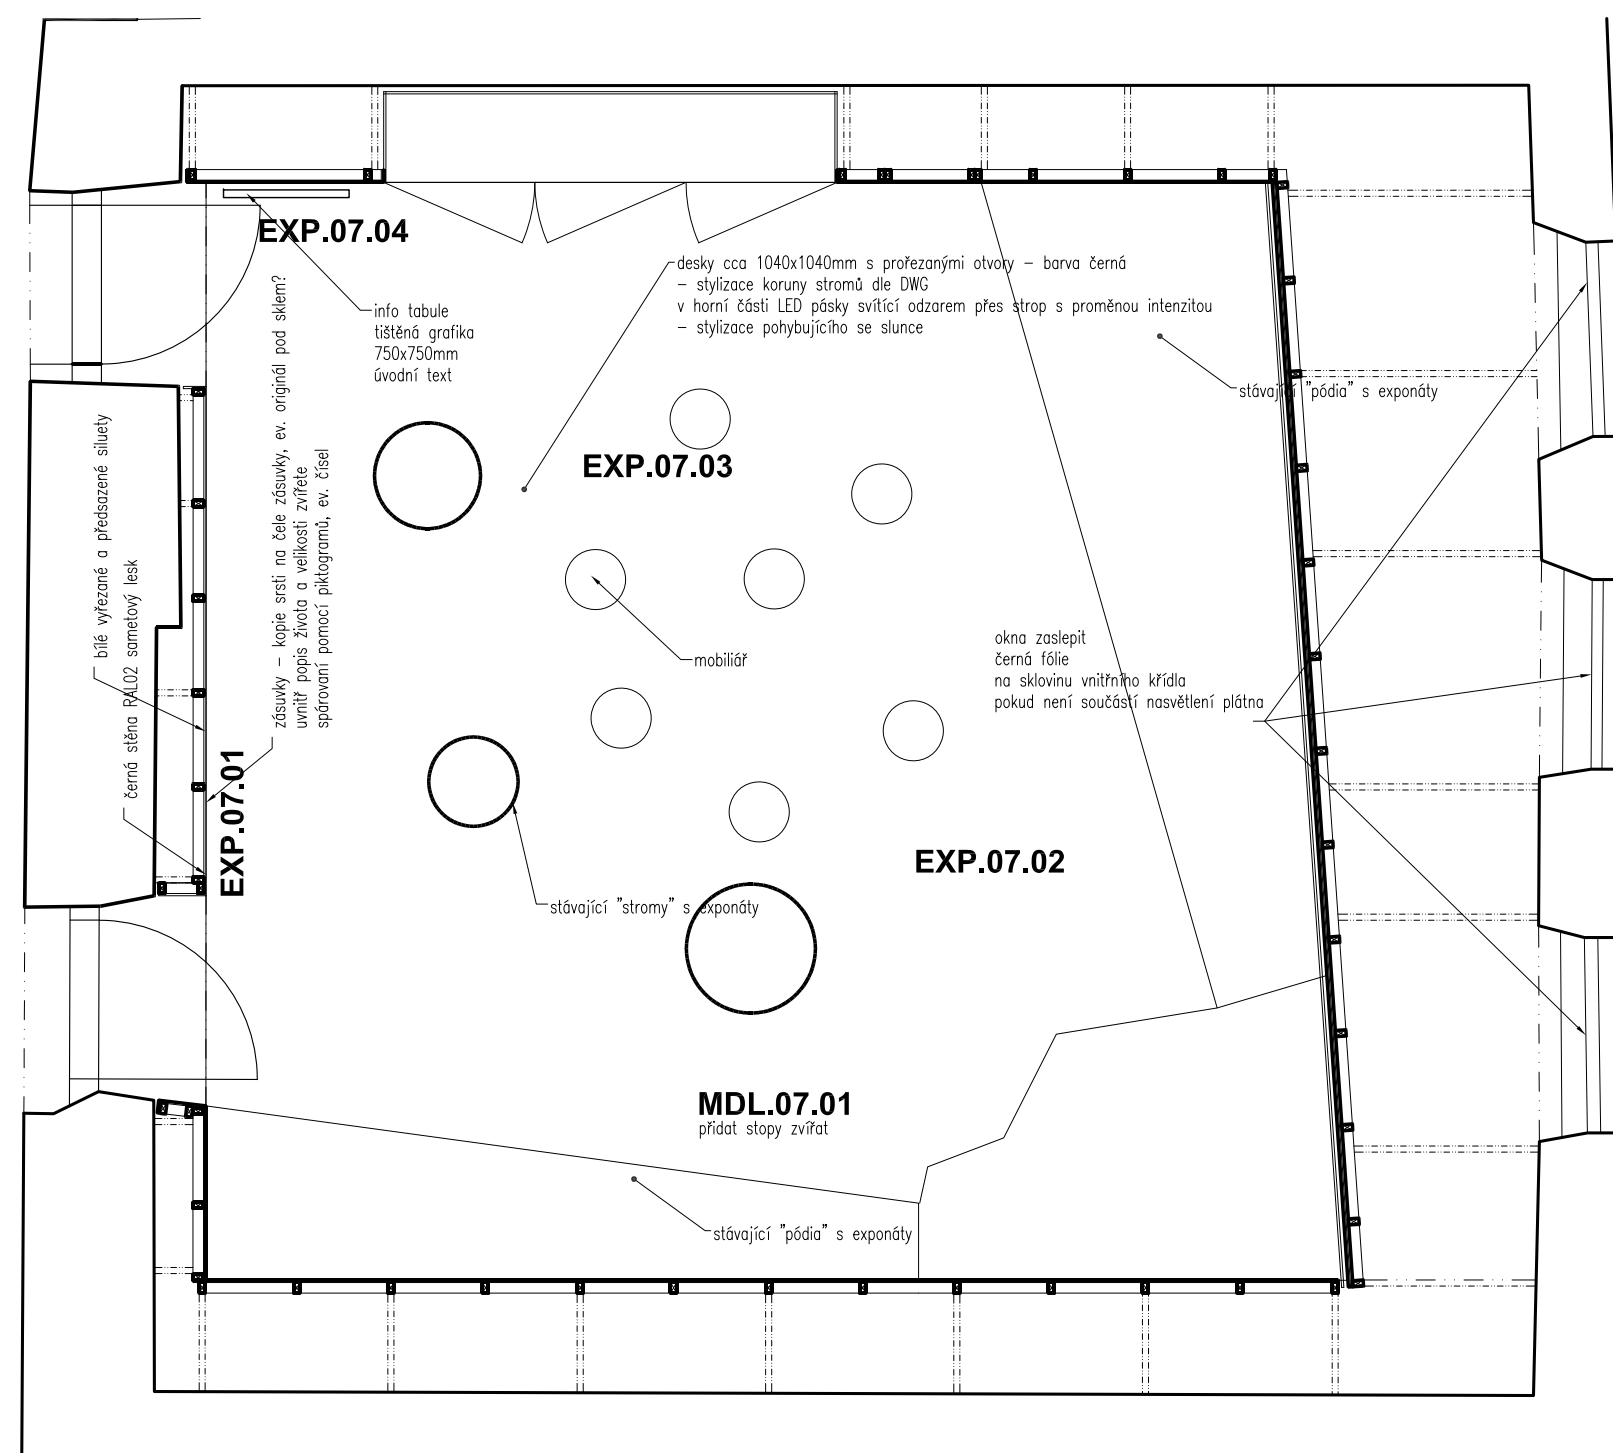


EXP.07.01 1:30

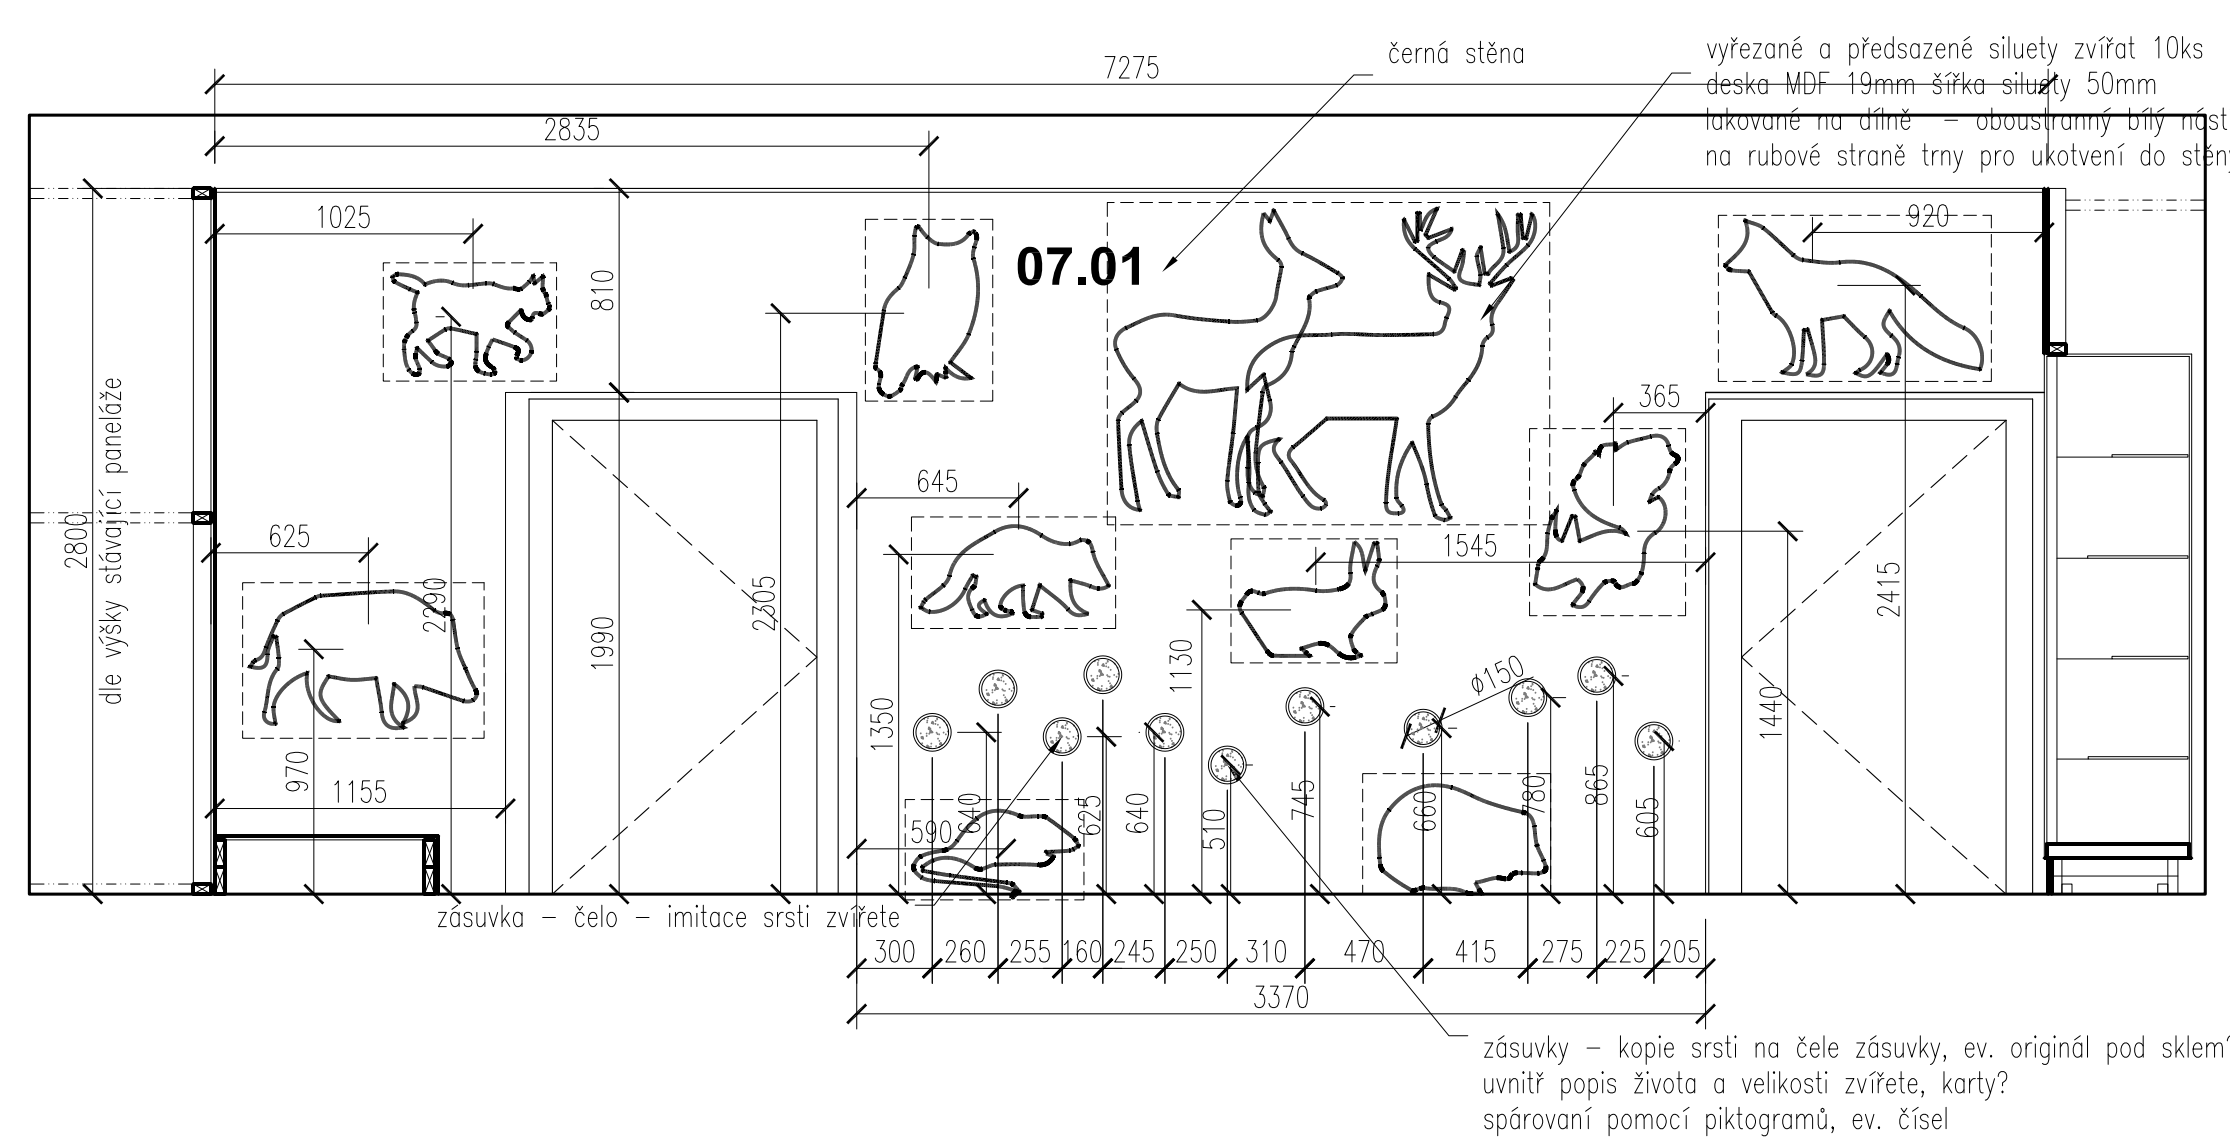


EXP.07.01 DETAIL ZÁSUVKY 1:10

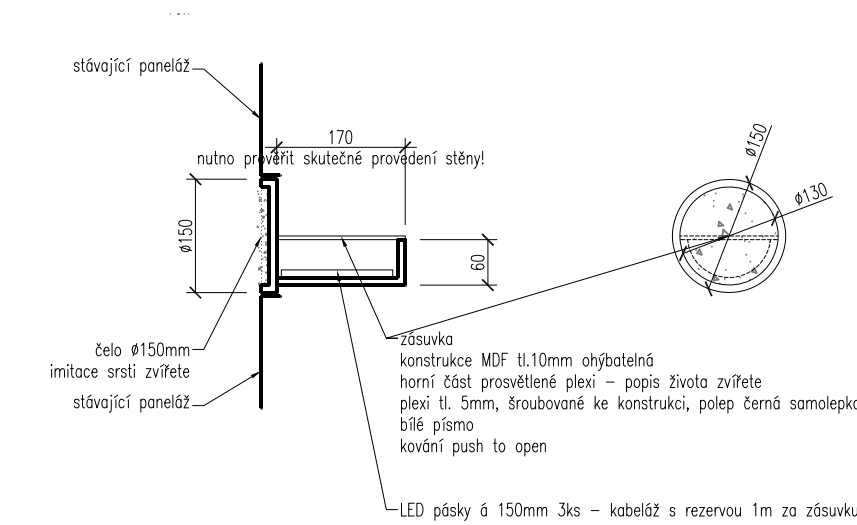


EXP.07.03 1:30

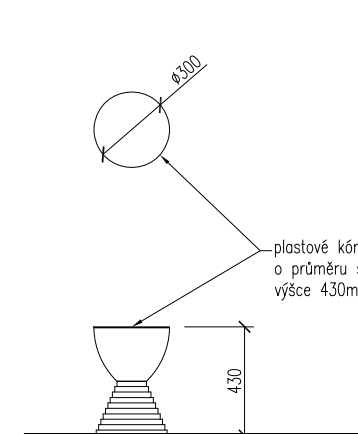

EXP.07.02 1:50

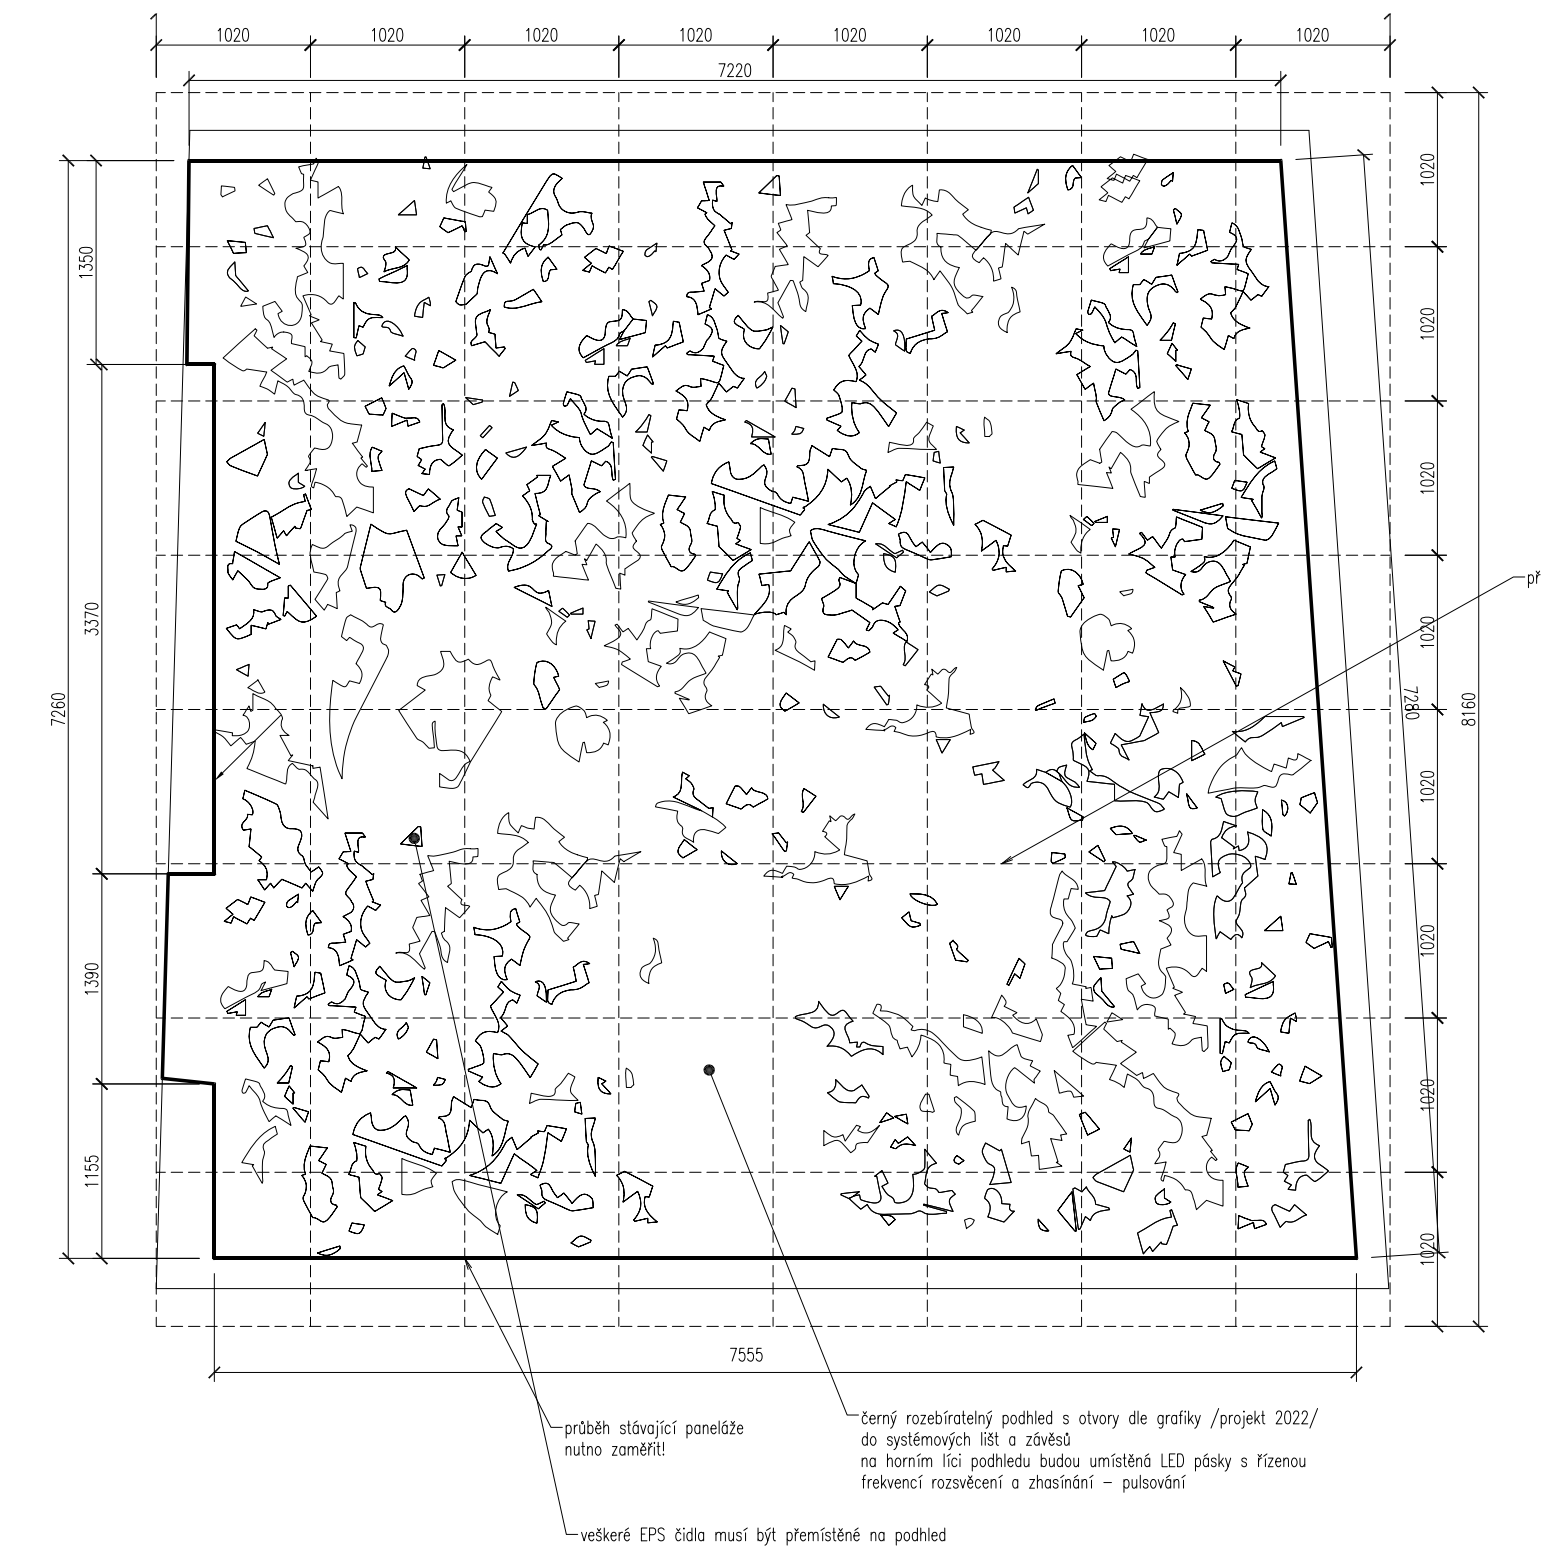

EXP.07.04 DETAIL ZÁSUVKY 1:10

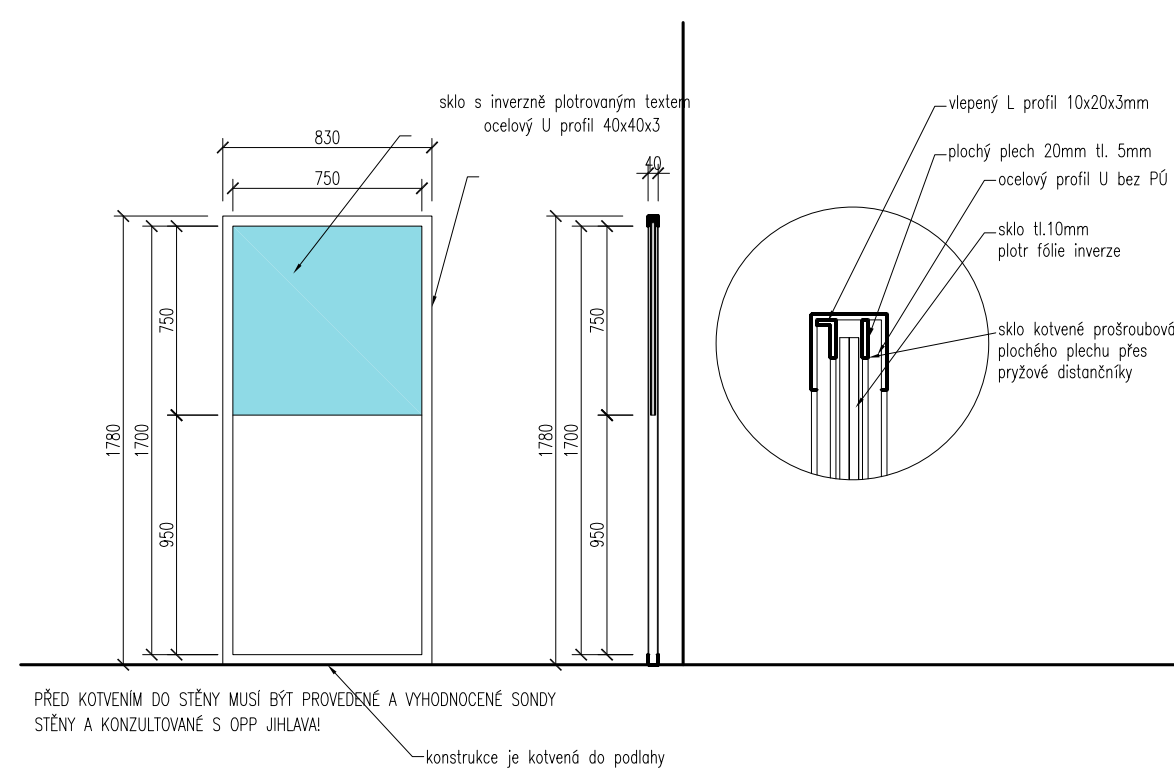

PŘED KOTVENÍM DO STĚNY MUSÍ BÝT PROVEDENÉ A VYHODNOCENÉ SONDRY
STĚNY A KONZULTOVANÉ S ODP JIHLAU!


POZNÁMKA:

- [illegible]

ZMĚNY:

čas	datum	popis změny
R01	31.10.22	úprava letu v odkazu

SCHEMA

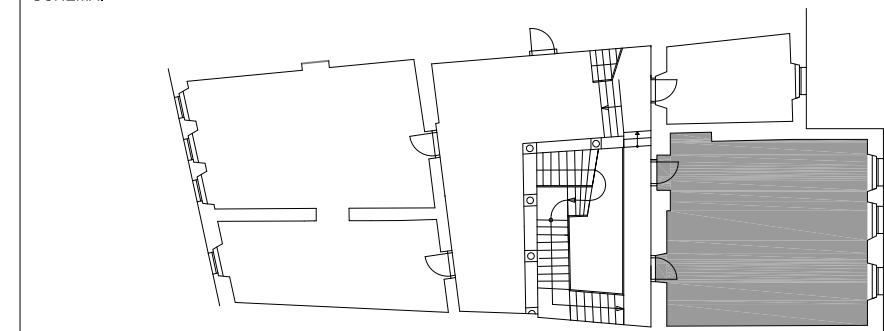

PROJEKT :	úprava a vytvoření nových expozic MVJ Muzeum Vysociny Jihlava, Masarykovo náměstí 55, 586 01 Jihlava
INVESTOR, KURÁTOR :	Investitor: Muzeum Vysociny Jihlava, p.o., Masarykovo nám 55, Jihlava kurátor expozice: RNDr. Klára Bedezřoková, Ph.D., bedezrkova@muzeum.cz ředitel, hlavní kurátor: RNDr. Karel Mlýnský, Ph.D., mlynsky@muzeum.cz
GENERÁLNÍ PROJEKTANT :	Ing.arch.tomáš blášík blaskiarch. Teronská 877/66 160 08 Praha 6 T +420 602 558 017 E: offfice@tblarch.com www.tblarch.com Ck: 66011281 DIČ: CZ2110030389



STUPENŤ:

<div>PROJEKT PRO PROVEDENÍ STAVBY</div> <div>ARCHITEKTONICKO - STAVEBNÍ A EXPOZICE</div>				
CAST :		Ing.arch.tomáš blásek blarschheid. Terronco 877/66 160 00 Praha 6 T: +420 602 559 017 E: office@tblarsch.eu www.tblarsch.eu IČ: 66011281 DIČ: CZ7110030389		
ZODPOV. PROJEKTANT KASTI :				
DATUM :		ŘÍJEN 2022		MĚŘÍTKO : 1:50, 1:30
NÁZEV VÝKRESU :				
<div>LESY</div> <div>OBJEKT Č.P.58, 3.NP</div>				
<div> <div>INDEX :</div> <div>178</div> <div>PP</div> <div>FAZE</div> <div>AS.EXP</div> <div>REVIZE :</div> <div>01</div> <div>C. VÝKRESU :</div> <div>N103-07</div> </div>				