NOVÉ HORIZONTÁLNÍ ŽALUZIE

NOVÉ LAMINO OBLOŽENÍ STĚN ≤ 0,5m

201
S.V.3,30m

Výdej jídel

SDK PRŮVLAK SE ŽALUZIEMI

Čistá příprava zeleniny studená kuchyně

Příprava masa a vytloukání vajec

Varna

Porcování jídel

202
S.V.3,30m

Multifunkční kotel 36,5 kW- 400v

Multifunkční pánev 36,9 kW- 400v

Indukční sporák 11 kW- 400v

Multifunkční pánev 36,9 kW- 400v

Konvektomat 18 kW- 400v

Konvektomat 39,7 kW- 400v

203
S.V.3,30m

204

205

Příprava těsta

212
S.V.3,30m

213
S.V.,3,30m

OBEZDĚNÍ MODULU VÝLEVKY

214

217
Skladování termoportů

215

216

218
Chlazené potraviny

219
S.V.3,30m
Mytí provozního nádobí

mycka 17 kW- 400v

220
S.V.3,30m
Mytí stolního nádobí

mycka 30 kW- 400v

S.V.3,00m

NEREZ.OCHRANNÉ ROHY

STÁVAJÍCÍ LAMINO OBLOŽENÍ STĚN ≤ 0,5m

221
S.V.3,30m

207
PODHLED S.V.3,10m

206

208

209
S.V.3,30m

210

211
S.V.3,30m

OSOUŠEČ

VYDEJNÍ OKÉNKO

ZRCADLO 800/1800 V OBKLADU

LEGENDA MÍSTNOSTÍ

OZNAČENÍ	NÁZEV MÍSTNOSTI	PLOCHA [m²]
201	JÍDELNA	128,30
202	VARNA	87,20
203	DENNÍ MÍSTNOST	11,50
204	WC - KUCHYŇ	1,53
205	SOC. ZAŘÍZENÍ KUCHYŇ	5,83
206	PRAKTICKÁ VÝUKA - BUFET 1	21,0
207	JÍDELNA - BUFET	42,5
208	PRAKTICKÁ VÝUKA - BUFET 2	11,00
209	ŠATNA PRAKT. VÝUKY	4,76
210	CHODBA	129,8
211	CHODBA	21,70
212	ŠATNA KUCHYNĚ	7,44
213	ÚKLIDOVÁ MÍSTNOST	4,36
214	CHODBA	2,14
215	STROJOVNA VÝTAHU	0,90
216	VÝTAH	1,18
217	CHODBA + SCHODIŠTĚ	12,60
218	SKLAD KUCHYNĚ	6,10
219	MYTÍ ČERNÉHO NÁDOBÍ	10,50
220	MYTÍ BÍLÉHO NÁDOBÍ	10,55
221	CHODBA	33,40

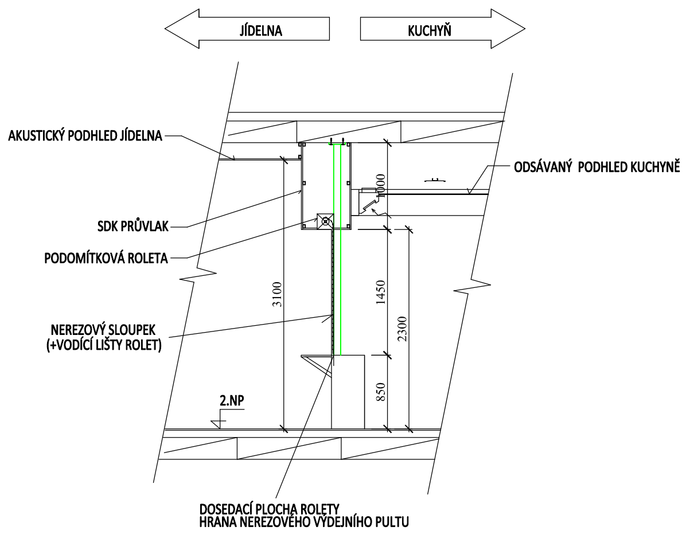

ZODP.PROJEKTANT	PROJEKTANT	KRESLIL	KONTROLOVAL	Filip Marek projektová činnost ve výstavbě Brněnská 326/34, Zďár nad Sázavou IČO 72464372
Filip Marek	Ing. Jiří Danihelka	Ing. Jiří Danihelka	Filip Marek	
F. Marek	*J. Danihelka*	*J. Danihelka*	*F. Marek*	mobil.777 126 995 ČK.AIT-1400347 e-mail:marek@stavprojekt.cz www.stavprojekt.cz
INVESTOR	Kraj Vysočina, Žižkova 1882/57, 586 01 Jihlava			
MÍSTO STAVBY	Bělisko 295 , 592 31 Nové Město na Moravě			FORMÁT A1
Střední odborná škola Nové Město na Moravě REKONSTRUKCE KUCHYNĚ BĚLISKO				DATUM 9/2024 ÚČEL DPS MĚŘÍTKO 1:50
D.1.4.3 - VZDUCHOTECHNIKA				Č.ZAKÁZKY 25/2024
PŮDORYS 2.NP - TECHNOLOGIE KUCHYNĚ				ČÍSLO KOPIE ČÍSLO VÝKRESU 05