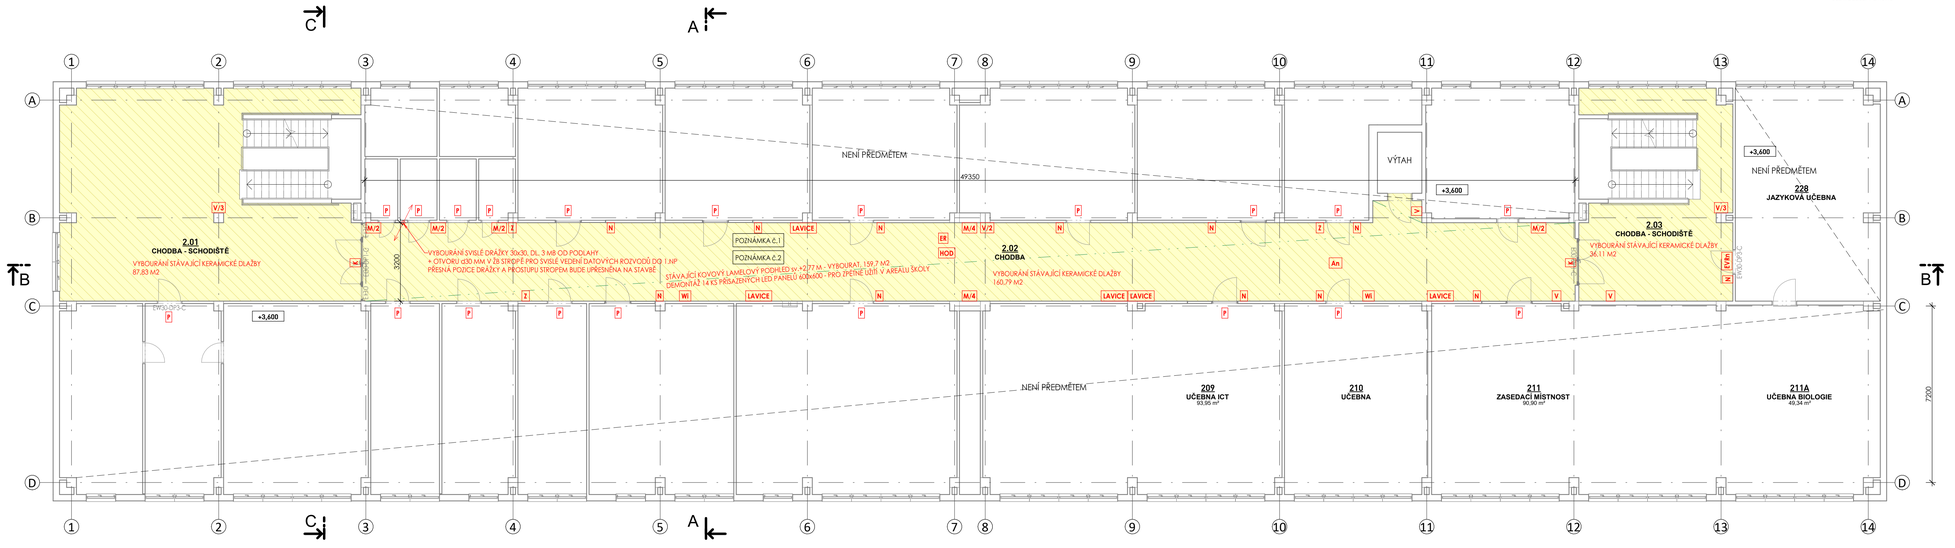


## LEGENDA MATERIÁLU

**STÁVAJÍCÍ KONSTRUKCE**
BEZ ROZLIŠENÍ DRUHU

**BOURANÉ KONSTRUKCE**
BEZ ROZLIŠENÍ DRUHU

## POZNÁMKY - BOURACÍ PRÁCE

**POZNÁMKA Č.1:** BOURACÍ PRACE STÁVAJÍCÍHO KOVOVÉHO LAMELOVÉHO PODHLEDU TYP FEAL S ŠÍŘKOU LAMELY 150 MM NA CHODBÁCH OBSAHUJE:
KOMPLETNÍ VYBOURÁNÍ PODHLEDU VČ. OBVODOVÝCH LIŠT,NOSNÉHO RUŠTU, VČETNĚ NESOUVISLÉ VRSTVY AKUSTICKÉ MINERÁLNÍ IZOLACE OBALENÉ V PVC FOLII OSAZENÉ NAD LAMELAMI PODHLEDU.
DÁLE OBSAHUJE DEMONTÁŽ STÁVAJÍCÍCH ZÁŘIVKOVÝCH LED PŘISAZENÝCH SVĚTEL CHOBY, VČETNĚ ODPOJENÍ STÁVAJÍCÍ SVĚTELNÉ ELEKTROINSTALACE DEMONTÁŽE VŠECH OSTATNÍ PRVKŮ OSAZENÝCH NA PODHLEDU/ČENÉ JEJICH ODPOJENÉ.

VZHLEDEM K TOMU, ŽE STÁVAJÍCÍ PATROVÉ DATOVÉ ROZVODY LAN JSOU VEDENY NAD STÁVAJÍCÍM LAMELOVÝM PODHLEDEM A JSOU NA TĚNTO LAMELOVÝ PODHLED SVORKA ØVAO ULOŽENY, JE NUTNÉ PŘI DEMONTÁŽI STÁVAJÍCÍHO LAMELOVÉHO PODHLEDU POSTUPOVAT TAK, ABY STÁVAJÍCÍ ROZVODY LAN NEBYLY PŘI DEMONTÁŽI PODHLEDU POŠKOZENY. JE NAVRŽENO DOČASNÉ ZAJIŠTĚNÍ STÁVAJÍCÍCH ROZVODŮ LAN NAPŘ. JEJICH VYVÁZÁNÍM ZE STROPU O STÁVAJÍCÍ KOVOVÉ KONSTRUKCE PRO VEDENÍ KABELOVÝCH ŽLABŮ, PO CELOVÉ DEMONTÁŽI STÁVAJÍCÍHO LAMELOVÉHO PODHLEDU BUDOU STÁVAJÍCÍ DATOVÉ ROZVODY ULOŽENY DO NOVÝCH KABELOVÝCH ŽLABŮ VEDENÝCH NAD NOVÝM KAŽETOVÝM PODHLEDEM V PODOBNÉ TRASE DLE STÁVAJÍCÍCH LAN ROZVODŮ.

**POZNÁMKA Č.2:** SOUČÁSTÍ VYBOURÁNÍ STÁVAJÍCÍ KERAMICKÉ DLAŽBY NA CHODBÁCH JEVYBOURÁNÍSTÁVAJÍCÍHO KERAMICKÉHO SOKLU VÝŠKY DO 100 MM. STÁVAJÍCÍ KERAMICKÝ SOKL JE V CELÉM ROZSAHU OBVODU MÍSTNOSTI VYJMA PROSTORU DVĚ A VOLNÉ HRANY U SCHODIŠTĚ.
PRO ZAJIŠTĚNÍ NÁVAZNOSTI NIVELITY NOVÉ PODLAHOVÍBAŠLAPNÉ VRSTVY Z KERAMICKÉ DLAŽBY NA CHODBÁCHJE UVAŽOVÁNY S PŘEBROUŠENÍM STÁVAJÍCÍ BETONOVÉ PODLAHY V ROZSAHU DO 3MA V PŘÍPADĚ POŽADAVKUVĚTŠÍHO SNÍŽENÍ NIVELITY PODLAHY BUDE STÁVAJÍCÍ PODLAHOVÉ SOUVRSTVÍ VYBOURÁNO VČETNĚ STÁVAJÍCÍBETONOVÉ MAZANINYDLE PROVEDENÝCH SONDY TL. 45-60 MM. ROZSAH VYBOURÁNÍ CELÉ SKLADBY PODLAHY SE UVAŽUJE DO 20% PLOCHY PODLAHY CHODEB KAŽDÉHO PODLAŽÍ.

**OBECNĚ**
- PŘEDMĚTEM DEMONTÁŽÍ JSOU I VEŠKERÉ STÁVAJÍCÍ PRVKY PIKTOGRAMŮ ZNAČÍCÍCH ÚNIKOVÉ CESTY, PO REALIZACI NOVÝCH MALEB BUDOU TYTO PIKTOGRAMY ZPĚTNĚ OSAZENY DO PŮVODNÍCH POZIC.
- VEŠKERÉ OSTATNÍ STÁVAJÍCÍ NEDEMONTOVANÉ PRVKY NA STĚNÁCH CHODEB (NÁSTĚNKY, JINÉ OVLÁDACÍ A SIGNALIZAČNÍ PRVKY, TABULKY ORIENTAČNÍHO SYSTÉMU) BUDOU ZHOTOVITELEM VHODNĚ ZAKRYTY PŘED PROVÁDĚNÍM MALÍŘSKÝCH PRACÍ
- VEŠKERÉ VYBOURANÉ HMOTY BUDOU PŘÍSLUŠNĚ VYNAŠENY Z OBJEKTU (NEBUDE DOCHÁZET K JEJICH HROMADĚNÍ UVNITŘ OBJEKTU), NASLEDNĚ BUDOU TŘÍDĚNY DLE ZPŮSOBU JEJICH RECYKLACE PRVKY PRO PŘÍPADNÉ ZPĚTNÉ POUŽITÍ BUDOU NALEŽITĚ OCHRÁNĚNY PROTI ZNEHODNOCENÍ A BUDOU ULOŽENY NA MÍSTOPRO DOHODĚ S PROVOZOVATELEM.
- JEDNÁ SE O ÚPRAVY HLUČNÝCH PRACE UVNITŘ STÁVAJÍCÍ BUDOVY, ZHOTOVITEL STAVBY MUSÍ BÝT SROZUMĚNÍM S MOŽNOSTÍ ODLIŠNÉHO SKUTEČNÉHO STAVU OPROTI STAVU DOKUMENTOVANÉMU V TÉTO PROJEKTOVÉ DOKUMENTACIZANEŠENÍ ODCHYLKY)
- POKUD DOJDE PŘI PROVÁDĚNÍ K NEJASNOSTEM NEBO NEPŘEDVÍDANÝM OKOLNOSTEM, JE NUTNO NEPRODLENĚ INFORMOVAT PROJEKTANTA PRO UPŘESNĚNÍ DALŠÍHO POSTUPU BOURACÍCH PRACÍ
- JE NUTNÉ BRÁT NA ZŘETEL POZNÁMKY A UPOZORNĚNÍ NA JEDNOTLIVÝCH VÝKRESECH I V TECHNICKÝCH ZPRÁVÁCH
- TATOPROJEKTOVÁ DOKUMENTACE SE SLADÁ Z VÝKRESOVÉ ČÁSTÍ,KDE PŘEVAŽUJE PRAVÝ A POZDĚJŠÍ (NOVĚJŠÍ) VÝKRES PŘED STARŠÍM S VÝKLEM VÝJEŠ. PROTO STAČÍ, ABY NAVRŽENÉ ŘEŠENÍ BYLO UVEDENO V JEDNÉ Z TĚCHTO ČÁSTÍ. V PŘÍPADĚ NEJASNOSTÍ (NESOULADU) JE TŘEBA KONTAKTOVATPROJEKTANTA/ZHOTOVITELE POPŘÍPADNÉ VYJASNĚNÍ

## LEGENDA BOURANÝCH A DEMONTOVANÝCH PRVKŮ

| | |
|---|---|
| An | DEMONTÁŽ STÁVAJÍCÍ PODSTROPNÍ ANTÉNY |
| ER ERn | DEMONTÁŽ STÁVAJÍCHO PODSTROPNÍHO / NÁSTĚNNÉHO REPRODUKTORU EVAKUAČNÍHO ROZHLASU |
| HOD | DEMONTÁŽ STÁVAJÍCÍCH PODSTROPNÍCH HODIN |
| K | DEMONTÁŽ A ZPĚTNÁ MONTÁŽ STÁVAJÍCÍ IP KAMERY |
| LAVICE | DEMONTÁŽ A ZPĚTNÁ MONTÁŽ STÁVAJÍCÍ LAVICE SE 4 PLASTOVÝMI SKLOPNÝMI SEDAČKAMI, KOVOVÁ KONSTRUKCE KOTVENÁ DO STĚNY |
| M M/2 | DEMONTÁŽ STÁVAJÍCÍ KOVOVÉ STĚNOVÉ MŘÍŽKY JM. VELIKOSTI 150x300 MM / POČET KS |
| Mx | DEMONTÁŽ STÁVAJÍCÍ KOVOVÉ STĚNOVÉ MŘÍŽKY JM. VELIKOSTI 100x150 AŽ 125x200 MM |
| N | DEMONTÁŽ A ZPĚTNÁ MONTÁŽ STÁVAJÍCÍ NÁSTĚNKY 500x350 MM, 4x KOTVENO DO ZDI |
| P | DEMONTÁŽ STÁVAJÍCÍHO PRAHU DVEŘÍ / PŘECHODOVÉ LIŠTY PODLAHY U DĚLÍCÍCH INTERÉROVÝCH STĚN ZPĚTNÁ MONTÁŽ PŘECHODOVÉ LIŠTY PODLAHY U DĚLÍCÍCH INT. STĚN |
| V V/2 | DEMONTÁŽ STÁVAJÍCÍHO VYPÍNAČE SVĚTLA (KOMPLETNÍ VČ. ODPOJENÍ) / POČET KS |
| WI | DEMONTÁŽ STÁVAJÍCÍ ANTÉNY WIFI NÁSTĚNNÉ (KOMPLETNÍ VČ. ODPOJENÍ) |
| Z Z/2 | DEMONTÁŽ STÁVAJÍCÍ ZÁSUVKY 11/230V (KOMPLETNÍ VČ. ODPOJENÍ) / POČET KS |

| | |
|---|---|
| Objekt | SO01 |
| Účel | DOKUMENTACE PRO PROVÁDĚNÍ STAVBY |
| Zpracovatel | atelier |
| Projektant | ING. MIROSLAV KORECKÝ \| **A T E L I E R M K** |
| Vypracoval | A \| TŘEŠTICE 67, 588 56 TELČ |
| Stavebník | M \| +420 605 518 563 E \| KORECKY@ATELIER-MK.CZ W \| WWW.ATELIER-MK.CZ |
| Akce | Ing. Miroslav Korecký - ČKAIT 0101986 |
| Místo | Ing. Miroslav Korecký |
| Část | Kraj Vysočina, Žižkova 1862/57, 586 01 Jihlava |
| Výkres | IČ: 70890749 |

**SOŠ, SOU a ZŠ Třešť – Modernizace pavilonu dílen, rekonstrukce chodeb**
SO01 - Modernizace pavilonu dílen, K Valše 1251/38, Třešť, p.č. 1536/4, k.ú. Třešť
**D.1.1 ARCHITEKTONICKO-STAVEBNÍ ŘEŠENÍ**
**PŮDORYS 2.NP - bourací práce**

| | |
|---|---|
| A 01 02 03 04 05 06 07 08 | 25.05.2025 19:47:22 |
| ±0,000 = | 1.NP = 579,50 m n.m. Bpv |
| Měřítko | 1:100 |
| Formát | 5 x A4 \| 1050 x 297 mm |
| Autorizace | |
| Zakázka číslo | 03-2025 |
| Revize číslo | |
| Stupeň | **DPS** |
| Datum | 05/2025 |
| Revize datum | |
| Označení | **D.1.1.02** |