PŮDORYS 1.NADZEMNÍHO PODLAŽÍ – BOURACÍ PRÁCE

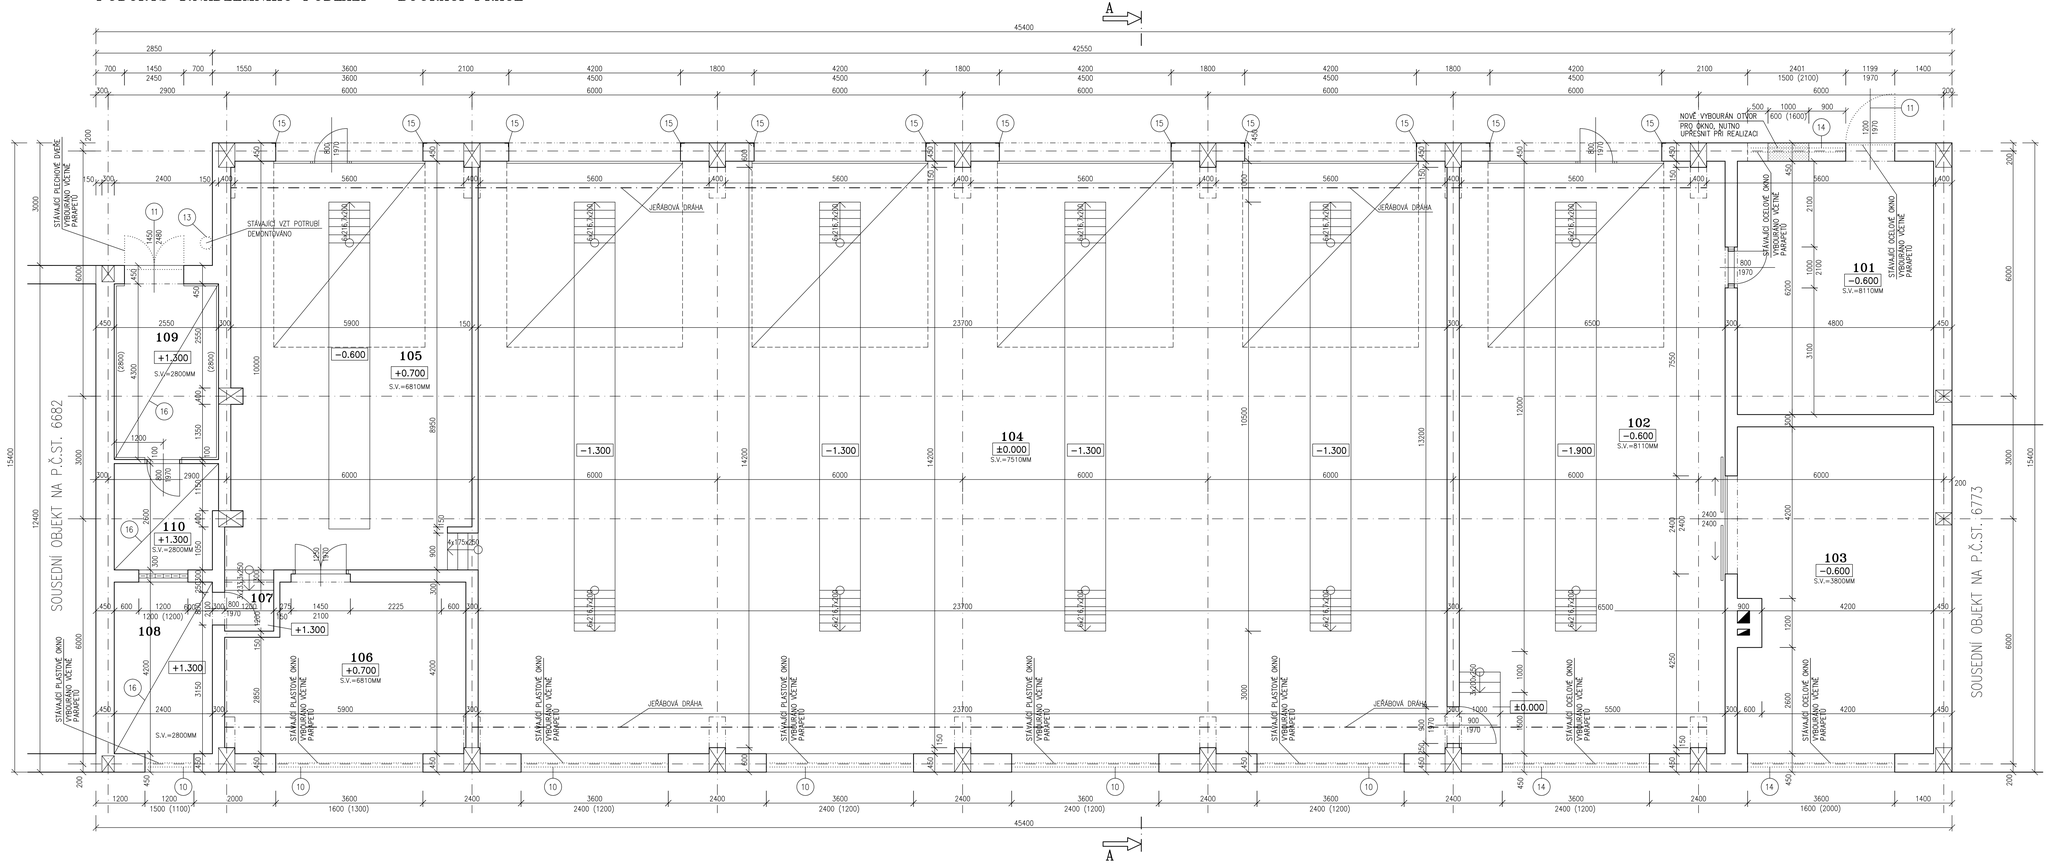

BOURACÍ PRÁCE – VENKOVNÍ STRANA
–NA OBJEKTU BUDE DEMONTOVÁNA CELÁ HROMOSVODNÁ SOUSTAVA NA STŘEŠNÍ KONSTRUKCI A OBVODOVÉM ZDIVU.
–DEMONTOVÁNA KOMPLETNĚ STÁVAJÍCÍ STŘEŠNÍ KRYTINA VČETNĚ VESKERÝCH IZOLAČNÍCH VRSTEV STÁVAJÍCÍ DŘEVĚNÉ VAZNÍKY. VČETNĚ DEŠŤOVÝCH SVODŮ A DEŠŤOVÝCH ŽLABŮ. TENTO PODKLAD MUSÍ BÝT OČIŠTĚN, NUTNO UPŘESNIT PŘI REALIZACI.
–DEMONTOVÁNY VESKERÉ STŘEŠNÍ ŽLABY A SVODY.
–DEMONTOVÁNY VESKERÉ STŘEŠNÍ ŽLABY A SVODY.

–PROJEKTOVÁ DOKUMENTACE POČÍTÁ S CELKOVÝM POČTEM 100 HODIN NA VENKOVNÍ DEMONTÁŽE VZT LEKTRO VEDENÍ, ZÁSUVEK, VYPÍNAČŮ (PRO CELÝ OBJEKT)
CELKOVÝ POČET HODIN BUDE FAKTUROVÁNO NA ZÁKLADĚ SKUTEČNOSTI A ODSOUHLASENÍ "TDS".

BOURACÍ PRÁCE – UVNITŘ OBJEKTU
–VYBOURÁNY VESKERÁ PLASTOVÁ, OCELOVÁ OKNA, SKLOBETONY A DVEŘE VČETNĚ VENKOVNÍCH A VNITŘNÍCH PARAPETŮ.

VEŠKERÉ PRÁCE JE NUTNÉ PROVÁDĚT S OHLEDEM NA SKUTEČNĚ PROBÍHAJÍCÍ KONSTRUKCE A STÁVAJÍCÍ STAV STAVEBNÍCH KONSTRUKCÍ A SKUTEČNOST ZOHLEDNIT PŘI VLASTNÍM PROVÁDĚNÍ. NUTNO ČÍST ZVÝŠENÉ OPATRNOSTI. VEŠKERÉ NOVÉ SKUTEČNOSTI JE NUTNÉ KONZULTOVAT S PROJEKTANTEM A INVESTOREM!

(10) STÁVAJÍCÍ PLASTOVÁ OKNA BUDOU VYBOURÁNA VČETNĚ VNITŘNÍCH A VENKOVNÍCH PARAPETŮ V MÍSTECH SOCIALNÍCH ZÁZEMÍ OSEKÁNY STÁVAJÍCÍ OBKLADY NA VNITŘNÍCH PARAPETECH.

(11) STÁVAJÍCÍ OCELOVÉ (PLECHOVÉ) DVEŘE BUDOU VYBOURÁNA VČETNĚ OCELOVÝCH ZÁRUBNÍ

(12) STÁVAJÍCÍ SKLOBETONOVÉ TVÁRNICE BUDOU VYBOURÁNY VČETNĚ PARAPETŮ.

(13) STÁVAJÍCÍ VZT POTRUBÍ BUDE DEMONTOVÁNO, USCHOVÁNO PRO OPĚTOVNÉ OSAZENÍ

(14) STÁVAJÍCÍ OCELOVÁ OKNA BUDOU VYBOURÁNA VČETNĚ VNITŘNÍCH A VENKOVNÍCH PARAPETŮ

(15) STÁVAJÍCÍ OCELOVÉ ZÁRUBNĚ PO OCELOVÝCH VRATECH KOTVENÉ DO ZDIVA BUDOU VYBOURÁNA

(16) STÁVAJÍCÍ BETONOVÉ PODLAHY BUDOU VYBOURÁNY. PROJEKTOVÁ DOKUMENTACE POČÍTÁ S TL.100MM. NUTNO UPŘESNIT PŘI REALIZACI.

(18) NA VENKOVNÍ STRANĚ MUSÍ BÝT STÁVAJÍCÍ ZÁBRADLÍ ODŘÍZNUTO (UPRAVENO) Z DŮVODU ZATEPLENÍ. NUTNO UPŘESNIT PŘI REALIZACI. CELKEM 5KS.

LEGENDA MÍSTNOSTÍ

OZN.	MÍSTNOST	PLOCHA	PODLAHA	OZN.	ÚPRAVA POVRCHU	POZNÁMKA
101	SKLAD	29.80	CEM.POTĚR			
102	SVAŘOVNA	94.10	CEM.POTĚR			
103	KOVÁRNA	37.70	CEM.POTĚR			
104	MONTÁŽNÍ HALA	342.80	CEM.POTĚR			
105	MONTÁŽNÍ HALA	57.50	CEM.POTĚR			
106	SKLAD	22.90	CEM.POTĚR			
107	SCHODIŠTĚ	1.80	CEM.POTĚR			
108	ROZVODNA	10.10	CEM.POTĚR			
109	NÁBUČKA	11.00	CEM.POTĚR			
110	SKLAD	6.40	CEM.POTĚR			

LEGENDA HMOT

STÁVAJÍCÍ ZDIVO – CIHLY PLNÉ PÁLENÉ, ROZMĚRY 290x140x65MM

BOURANÉ ZDIVO

OSTATNÍ BOURANÉ KONSTRUKCE

POZNÁMKA

–VŠECHNY HLOUBKY JSOU VZTAŽENY K +0.000
–VEŠKERÉ PRÁCE PROVÁDĚT DLE PLATNÝCH NOREM A TECHNOLOGICKÝCH PRAVIDEL S OHLEDEM NA DODRŽOVANÍ ZÁKONA Č.309/2007 Sb. A NV Č.591/2006 Sb. A NV Č.362/2005 Sb.
–POKUD DOJDE PRÍ PROVÁDĚNÍ K NEJASNOSTEM, ČI NEPŘEDVÍDATELNÝM OKOLNOSTEM JE NUTNÉ PŘIZVAT PROJEKTANTA K UPŘESNĚNÍ POSTUPU PRACÍ
–STAVEBNÍ ÚPRAVY PROVÁDĚT A KOORDINOVAT DLE ROZVODŮ JEDNOTLIVÝCH PROFESI S UPŘESNĚNÍM PŘI REALIZACI
–POZNÁMKY PLATÍ PRO VŠECHNY VÝKRESY

S

±0.000=1.NADZEMNÍ PODLAŽÍ

Poré číslo:

Vypracoval		Zodpovědný projektant	obchodní projekt jihlava spol.s r.o. Pod Přílepem 6 586 01 Jihlava tel. 567 567167 IČO 15535439
ING. JOSEF SLABÝ		ING. JOSEF SLABÝ	
Investor:	KSOSV, příspěvková organizace KOSOVSKÁ 1122/16, 586 01 JIHLAVA		Zak. číslo: 26/06/2024
Stavba: / Akce:	REVITALIZACE ADMINISTRATIVNÍ BUDOVY DÍLEN A SKLADU NA CM TŘEBÍČ		Datum: 06/2024
Objekt: / Soubor:	DOKUMENTACE PRO PROVÁDĚNÍ STAVBY SO 05 – DÍLNY		Stupeň: PDPS Formát: 12A4 Měřítko: 1:50
Část profese:	D. ARCHITEKTONICKÉ A STAVEBNĚ TECHNICKÉ ŘEŠENÍ		
Obsah:	Půdorys 1.nadzemního podlaží – bourací práce		Příloha č. 10