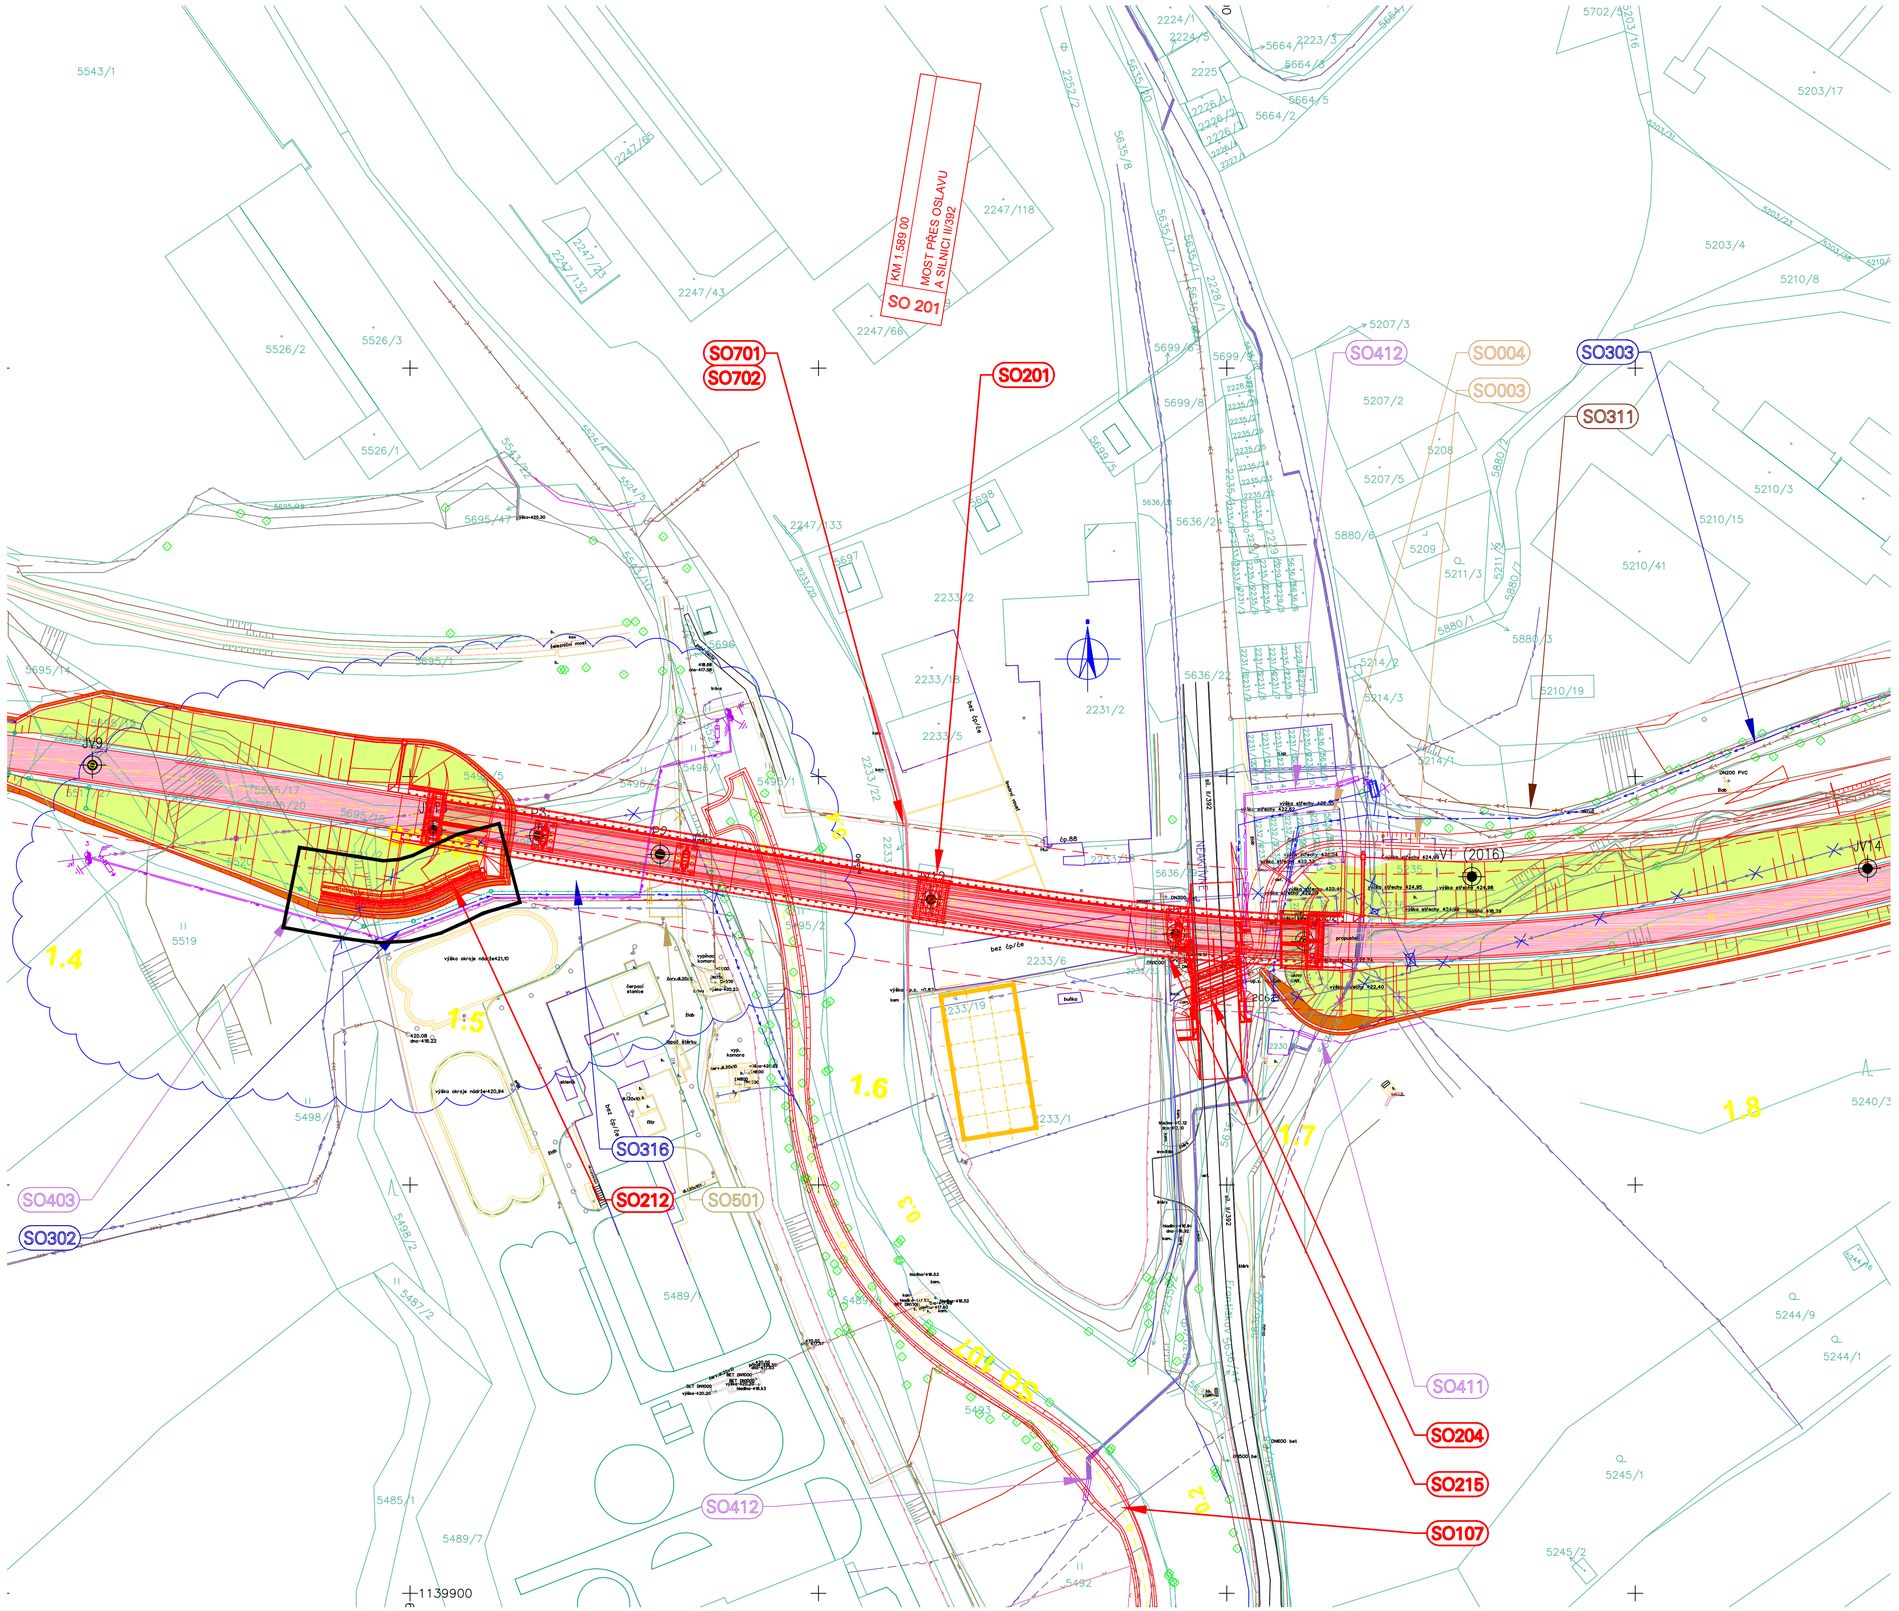

SEZNAM STAVEBNÍCH OBJEKTŮ:

II/360 Velké Meziříčí - JV obchvat, 1. část

001 Příprava území
002 Technická rekultivace
003 Demolice objektu Kovotvar
004 Demolice garáží
101 Silnice II/360
102 Úprava stávající silnice II/360
103 Přeložka polní cesty v km 0,404
104 Napojení MK v km 1,109
106 Dopravní značení
110 Provizorní napojení II/360
120 Úprava příjezdových tras
201 Most přes Oslavu a silnici II/392
202 Most přes polní cestu v km 0,404
203 Propust u přeložky Františkovského potoka v km 2,120
211 Opěrná zeď v km 0,960 - 1,060
212 Opěrná zeď u ČOV
213 Zárubní zeď v km 2,030 - 2,073
301 Přeložka vodovodu DN 250 v km 0,104 - 0,140
302 Přeložka vodovodu DN 350 v km 1,460 - 1,560
303 Přeložka vodovodu DN 350 v km 1,660 - 2,040
304 Přeložka vodovodu DN 250 v km 2,070
311 Přeložka kanalizace DN 400 v km 1,720 - 1,780
312 Přeložka kanalizace DN 300 v km 2,080
313 Přeložka kanalizace DN 400 v km 2,082
314 Přeložka kanalizační přípojky DN 200 v km 2,165
321 Přeložka Františkovského potoka v km 1,670 - 1,820
322 Přeložka Františkovského potoka v km 2,060 - 2,200
401 Přeložka vedení VN v km 1,169
402 Přeložka vedení VN v km 1,240
403 Přeložka vedení VN v km 1,400 - 1,560
404 Přeložka vedení VN v km 2,077
411 Přeložka vedení CETIN v km 1,672 - 1,714
412 Přeložka kabelu PETNet v km 1,700
501 Přeložka plynovodu STL v km 1,545
701 Oplocení
702 Provizorní oplocení
801 Vegetační úpravy
802 Rekultivace

II/360 Velké Meziříčí - JV obchvat, 3. část

107 Místní komunikace u řeky Oslavy
108 Úprava křižovatky II/360 a MK
204 Most u přeložky Františkovského potoka v km 1,680
215 Protipovodňová zeď v km 1,670
315 Retenční nádrž v km 0,350 vlevo
316 Retenční nádrž v km 1,550
405 Přeložka VO v areálu betonárky
703 Ochranná stěna v km 2,040

LEGENDA ČAR:

- NAVRHOVANÉ KOMUNIKACE - NOVÝ STAV
- NOVÉ SVAHY SILNIČNÍHO TĚLESA
- STÁVAJÍCÍ STAV
- STÁVAJÍCÍ SVAHY SILNIČNÍHO TĚLESA
- NAVRHOVANÁ OSA KOMUNIKACE - NOVÝ STAV
- OCELOVÁ SVODIDLA - NOVÝ STAV
- TRATIVODY
- NAVAZUJÍCÍ STAVBY
- VODOROVNÉ DOPRAVNÍ ZNAČENÍ - NOVÝ STAV
- STROMY STÁVAJÍCÍ
- 62/01 HRANICE PARCEL KN
- k.ú. Velké Meziříčí / k.ú. Oslavice HRANICE KATASTRÁLNÍCH ÚZEMÍ
- HRANICE TRVALÉHO ZÁBORU
- HRANICE DOČASNÉHO ZÁBORU
- OCHRANNÉ PÁSMO SILNICE
- ZÁPLAVOVÉ ÚZEMÍ OSLAVY

INŽENÝRSKÉ SÍTĚ:

- PLYN STŘEDOTLAKÝ - NOVÝ / STÁVAJÍCÍ
- ELEKTRICKÉ VEDENÍ NÍZKÉHO NAPĚTÍ - NOVÉ / STÁVAJÍCÍ
- ELEKTRICKÉ VEDENÍ VYSOKÉHO NAPĚTÍ - NOVÉ / STÁVAJÍCÍ
- SDĚLOVACÍ VEDENÍ OPTICKÉ/METALICKÉ - NOVÉ / STÁVAJÍCÍ
- VODOVOD - NOVÉ / STÁVAJÍCÍ
- KANALIZACE DEŠŤOVÁ - NOVÁ / STÁVAJÍCÍ
- KANALIZACE SPLAŠKOVÁ - NOVÁ / STÁVAJÍCÍ
- VEŘEJNÉ OSVĚTLENÍ - NOVÉ / STÁVAJÍCÍ
- OCHRANNÉ PÁSMO

LEGENDA PLOCH:

- VOZOVKA ASFALTOVÁ
- NÁSYP
- ZÁŘEZ
- ÚPRAVY TERÉNU
- REKULTIVACE STÁVAJÍCÍCH VOZOVEK
- DEPONIE ORNICE
- DEMOLICE

VRTY A SONDY:

- P1 PENETRAČNÍ SONDY
- JV2 JADROVÉ VRTY

SOUŘADNICOVÝ SYSTÉM : S-JTSK
VÝŠKOVÝ SYSTÉM : Bpv

II/360 Velké Meziříčí - JV obchvat 1. část

DSP

OBJEDNATEL:
Kraj Vysočina
Žižkova 57
587 33 Jihlava

PROJEKTANT:
SPOLEČNOST "SHP + SHB - Velké Meziříčí"
HLAVNÍ INŽENÝR PROJEKTU:
Ing. Zbyněk Lazar

VEDOUCÍ SPOLEČNÍK SPOLEČNOSTI:
Stránský, Hustý a partneři, s.r.o.
Bohunická 50
619 00 Brno

VEDOUCÍ PROJEKTANT	ING. PAVEL SLIWKA	
ZODPOVĚDNÝ PROJEKTANT	ING. PAVEL SLIWKA	
VYPRACOVAL	KOLEKTIV SHP	
KONTROLOVAL	ING. PAVEL SVOBODA	

PROJEKTANT OBJEKTU:
Stránský, Hustý a partneři, s.r.o.
Bohunická 50
619 00 Brno

KRAJ: VYSOČINA	DATUM 11/2023
INVESTOR (OBJEDNATEL): KRAJ VYSOČINA	FORMÁT 8xA4
NÁZEV OBJEKTU: **SO 212 - Opěrná zeď u ČOV**	MĚŘÍTKO 1:750
	ÚČEL DSP
	Č. ZAKÁZKY 20087DZS
	ARCHIVNÍ Č.
NÁZEV VÝKRESU: **SITUACE**	ČÍS. SOUPRAVY
	ČÍS. VÝKRESU **02**