


PŮDORYS 2.NADZEMNÍHO PODLAŽÍ – STÁVAJÍCÍ STAV

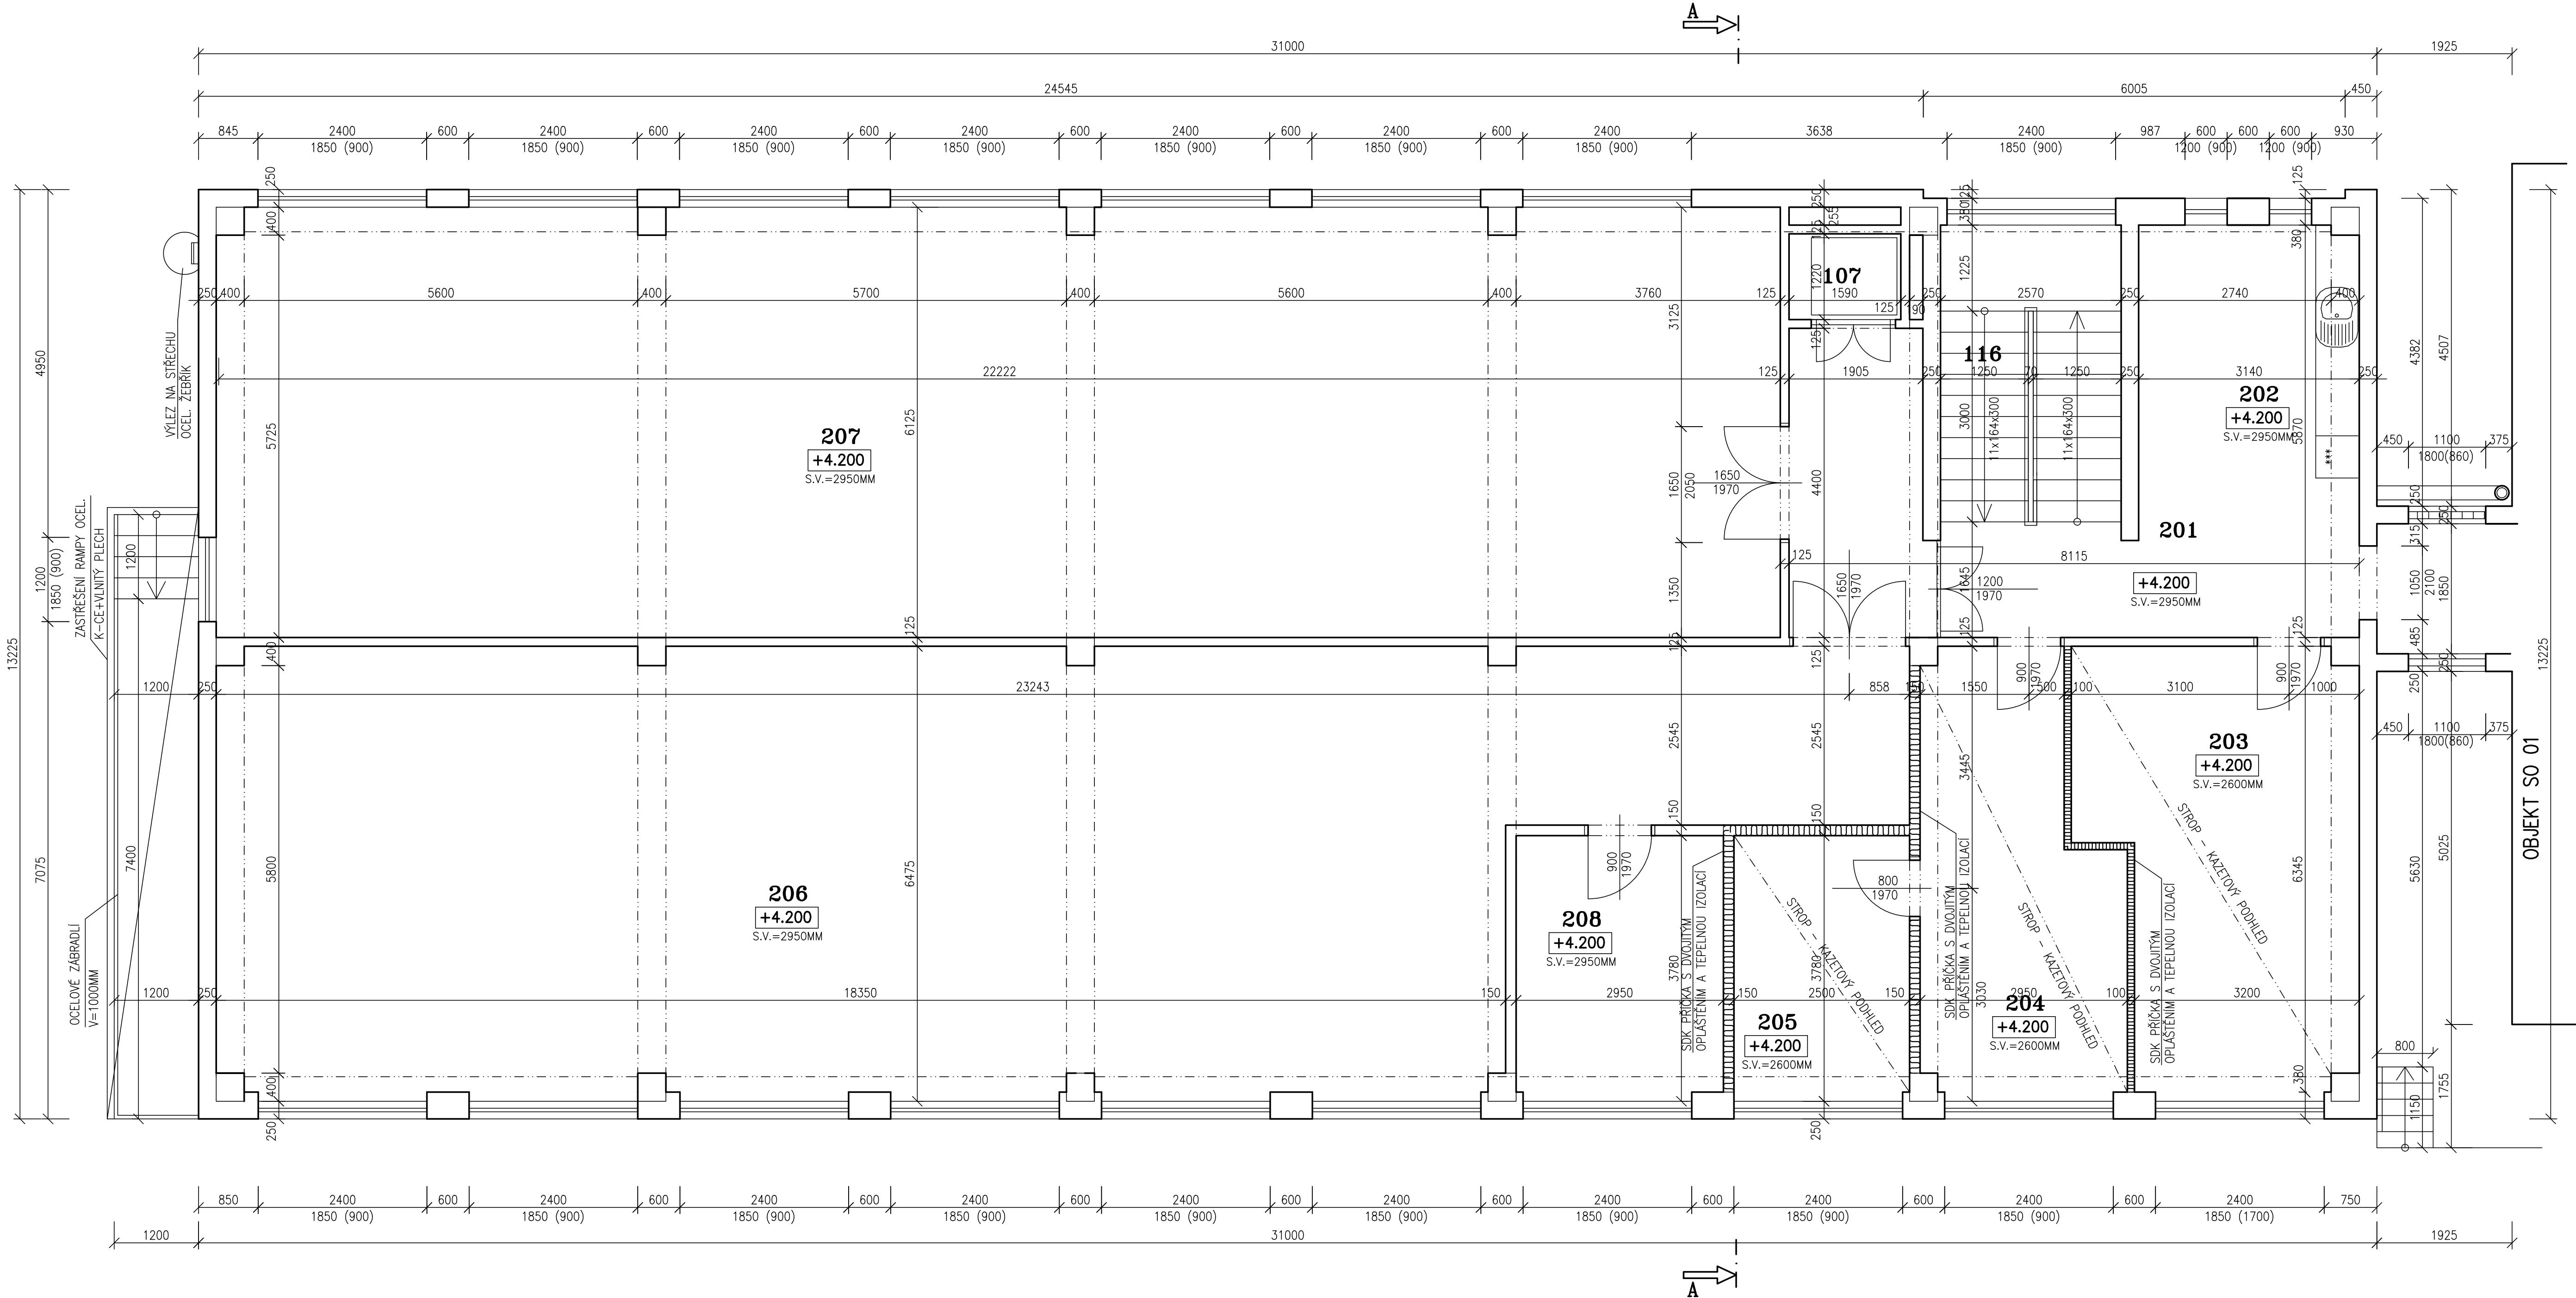

OZN.	MÍSTNOST	PLOCHA	PODLAHA	OZN.	ÚPRAVA POVRCHU	POZNÁMKA
107	VÝTAHOVÁ ŠACHTA	1.90	CEMENT.POTĚR			
116	SCHODIŠTĚ DO 2.NP	10.90	KER.DLAŽBA			
201	CHODBA	17.50	KER.DLAŽBA			
202	ČAJOVÁ KUCHYŇKA	14.00	PVC			
203	ZASEDACÍ MÍSTNOST	23.00	PVC			
204	KANCELÁŘ	16.20	PVC			
205	KANCELÁŘ	9.40	PVC			
206	SKLAD	137.00	PVC			
207	SKLAD	131.60	TERAZOVÁ DL.			
208	ARCHIV	11.10	TERAZOVÁ DL.			


OZN.	MÍSTNOST	PLOCHA	PODLAHA	OZN.	ÚPRAVA POVRCHU	POZNÁMKA
107	VÝTAHOVÁ ŠACHTA	1.90	CEMENT.POTĚR			
116	SCHODIŠTĚ DO 2.NP	10.90	KER.DLAŽBA			
201	CHODBA	17.50	KER.DLAŽBA			
202	ČAJOVÁ KUCHYŇKA	14.00	PVC			
203	ZASEDACÍ MÍSTNOST	23.00	PVC			
204	KANCELÁŘ	16.20	PVC			
205	KANCELÁŘ	9.40	PVC			
206	SKLAD	137.00	PVC			
207	SKLAD	131.60	TERAZOVÁ DL.			
208	ARCHIV	11.10	TERAZOVÁ DL.			

POZNÁMKA

–PODKLADEM PRO ZPRACOVÁNÍ PROJEKTOVÉ DOKUMENTACE STÁVAJÍCÍHO STAVU BYLY POUŽITY STÁVAJÍCÍ MATERIÁLY – PROJEKTOVÁ DOKUMENTACE Z ROKU 2011

“STAVEBNÍ ÚPRAVY A ZMĚNA UŽÍVÁNÍ STAVBY KSŮSV, P.O., ŽIŽKOVA 1018, HAVLÍČKŮV BROD”

–ZAMĚŘENÍ OBJEKTU PROVEDENO POMOCÍ LASEROVÉHO DÁLKOMĚRU HILTI A DŘEVĚNÉHO DVOUMETRU

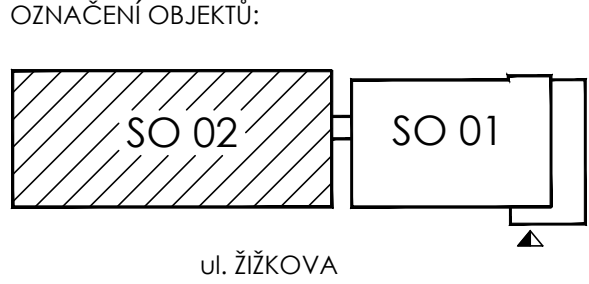

±0.000=1.NADZEMNÍ PODLAŽÍ		Paré číslo:
Vypracoval:	Zodpovědný projektant:	Projektant:
ING. JOSEF SLABÝ	ING. JOSEF SLABÝ	ING. JOSEF SLABÝ
Investor:	KSŮSV, příspěvková organizace se sídlem KOSOVSKÁ 1122/16, 586 01 JIHLAVA	ARNOLEC 30 588 27 JAMNÉ U JIH.
Stavba:	REVITALIZACE AREÁLU KSŮSV	Zakázka čís. 66/12/2020
Ákce:	CESTMISTROVSTVÍ HAVLÍČKŮV BROD	Datum 12/2020
Objekt:	DOKUMENTACE PRO PROVÁDĚNÍ STAVBY	Stupeň PDPS
Seubor:	SO 02 – SKLAD	Formát 10A4
Část,profese	D. ARCHITEKTONICKÉ A STAVEBNĚ TECHNICKÉ ŘEŠENÍ	Měřítko 1:50
Obsah:	Půdorys 2.nadzemního podlaží – stávající stav	Príloha číslo 31