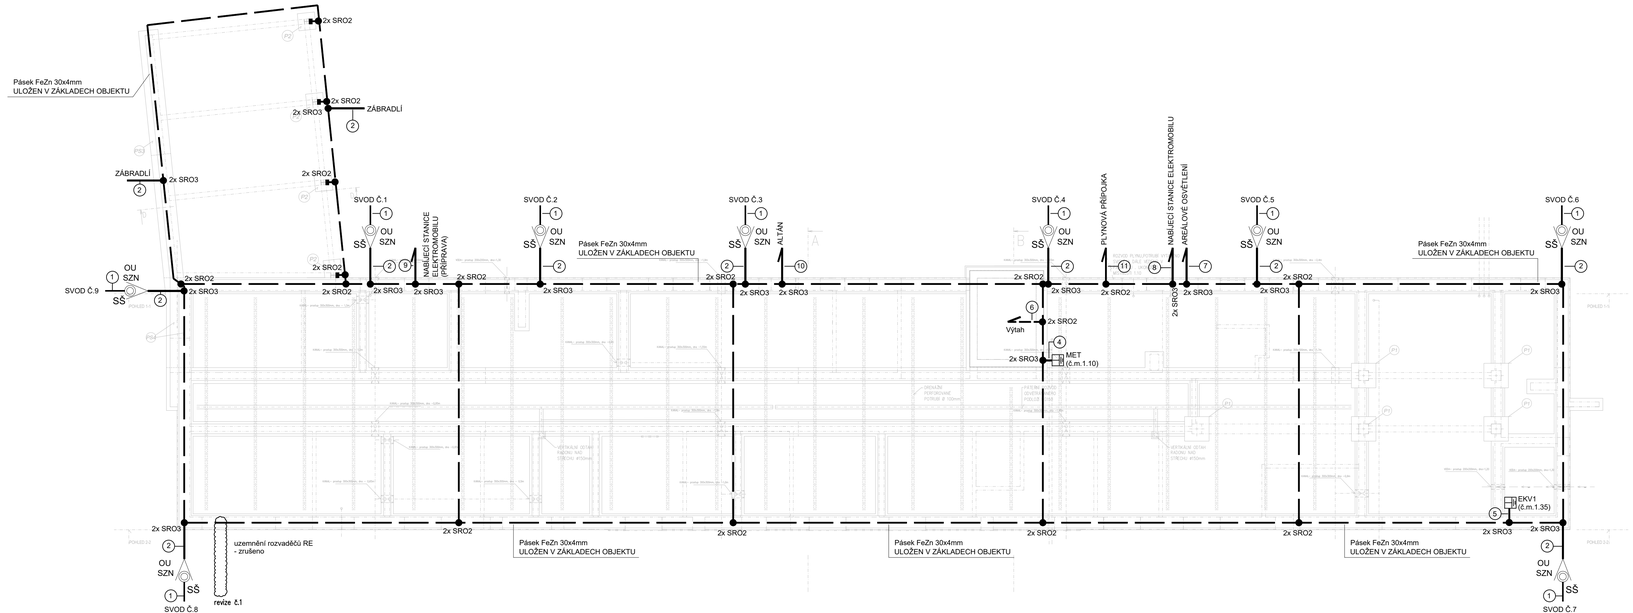

LEGENDA:

- FeZn 10 mm - PROPOJENÍ UZEMNĚNÍ
- PÁSEK FeZn 30x4 mm ULOŽENÝ V BETONOVÝCH ZÁKLADECH OBJEKTU
- SRO2 ● SRO2 - SVORKA ZEMNÍCÍ (PÁSEK + PÁSEK)
- SRO3 ● SRO3 - SVORKA ZEMNÍCÍ (PÁSEK + DRÁT)
- ■ SVÁR - min. 10cm2
- SŠ ČÍSELNÝ SVODOVÝ ŠTÍTEK
- SZN ○ SZN - SVORKA ZKUŠEBNÍ NEREZOVÁ
- OU OCHRANNÝ ÚHELNÍK S DRŽÁKY DO ZDIVA
- MET HLAVNÍ OCHRANNÁ PŘÍPOJNICE
- EKVx EKVIPOTENCIÁLNÍ SVORKOVNICE
- ① DRÁT AlMgSi 8mm JÍMACÍ VEDENÍ
- ② DRÁT FeZn 10mm VÝVOD PRO UZEMŇOVACÍ VEDENÍ JÍMACÍ SOUSTAVY DO SVORKY SZN, NEBO NA UZEMNĚNÍ KOVOVÉ ČÁSTI.
- ③ ~~DRÁT FeZn 10mm VÝVOD PRO UZEMNĚNÍ POJISTKOVÉ SKŘÍNĚ - ROZVAĎEČE RE1, RE2, RE3, RE4~~ **revize č.1**
- ④ DRÁT FeZn 10mm VÝVOD PRO UZEMNĚNÍ SVORKOVNICE MET
- ⑤ DRÁT FeZn 10mm VÝVOD PRO UZEMNĚNÍ SVORKOVNICE EKV1
- ⑥ PÁSEK FeZn 30x4mm VÝVOD PRO UZEMNĚNÍ VÝTAHU
- ⑦ DRÁT FeZn 10mm VÝVOD PRO UZEMNĚNÍ AREÁLOVÉ OSVĚTLENÍ
- ⑧ DRÁT FeZn 10mm VÝVOD PRO UZEMNĚNÍ NABÍJECÍ STANICE ELEKTROMOBILU
- ⑨ DRÁT FeZn 10mm VÝVOD PRO UZEMNĚNÍ NABÍJECÍ STANICE ELEKTROMOBILU (PŘÍPRAVA)
- ⑩ DRÁT FeZn 10mm VÝVOD PRO UZEMNĚNÍ ALTÁN
- ⑪ PÁSEK FeZn 30x4mm VÝVOD PRO UZEMNĚNÍ PLYNOVÁ PŘÍPOJKA

NEDÍLNOU SOUČÁSTÍ TÉTO VÝKRESOVÉ ČÁSTI DOKUMENTACE JE TECHNICKÁ ZPRÁVA!!!

POZNÁMKA:

CELKOVÝ ZEMNÍ ODPOR UZEMNĚNÍ MAX. 10 OHMŮ.
PŘED ZAPOČETÍM VÝKOPOVÝCH PRACÍ MUSÍ BÝT PROVEDENO PŘESNÉ VYTÝČENÍ VŠECH PŮVODNÍCH PODZEMNÍCH VEDENÍ ZA ÚČASTI MAJITELŮ, SPRÁVCŮ TĚCHTO SÍTÍ.
TECHNICKÁ ZPRÁVA JE NEDÍLNOU ČÁSTÍ PD.

SPOJE A NÁTĚRY

1. VŠECHNY SPOJE /SVÁREM, SVORKOU/ ULOŽENÉ POD POVRCHEM OPATŘIT PROTIKOROZNÍ OCHRANOU: 2x ASFALTOVÝ NÁTĚR V DÉLCE cca 400 mm
2. VÝVODY VODIČŮ Z PODLAHY NUTNO OPATŘIT PROTIKOROZNÍ OCHRANOU PŘI PŘECHODU
BETON-VZDUCH: 2xASFALTOVÝ NÁTĚR 0,2m-BETON, 0,3m-VZDUCH
BETON-ZEMĚ: 2xASFALTOVÝ NÁTĚR 0,3m-BETON, 1m-ZEMĚ
ZEMĚ-VZDUCH: 2xASFALTOVÝ NÁTĚR 0,3m-ZEMĚ, 0,2m-VZDUCH

REVIZE Č.1

ZODPOVĚDNÝ PROJEKTANT	VYPRACOVAL	STAVO THERM PROJEKCE
Karel Svoboda	Radek Zdražil	
OBEC: VĚŽ	KRAJ: VYSOČINA	
INVESTOR: Kraj Vysočina,Žižkova 1882/57,Jihlava		
DOMOV VE VĚŽI – NOVÁ BUDOVA	STUPEŇ:	DPS
	DATUM:	10/2025
D.1.4.1 ELEKTROINSTALACE–SILNOPROUDÉ ROZVODY	ZAK.ČÍSLO:	ZK23/27
VÝKRES: Půdorys Základů_Uzemnění	MĚŘÍTKO: 1:100	Č.V. D.1.4.1.11