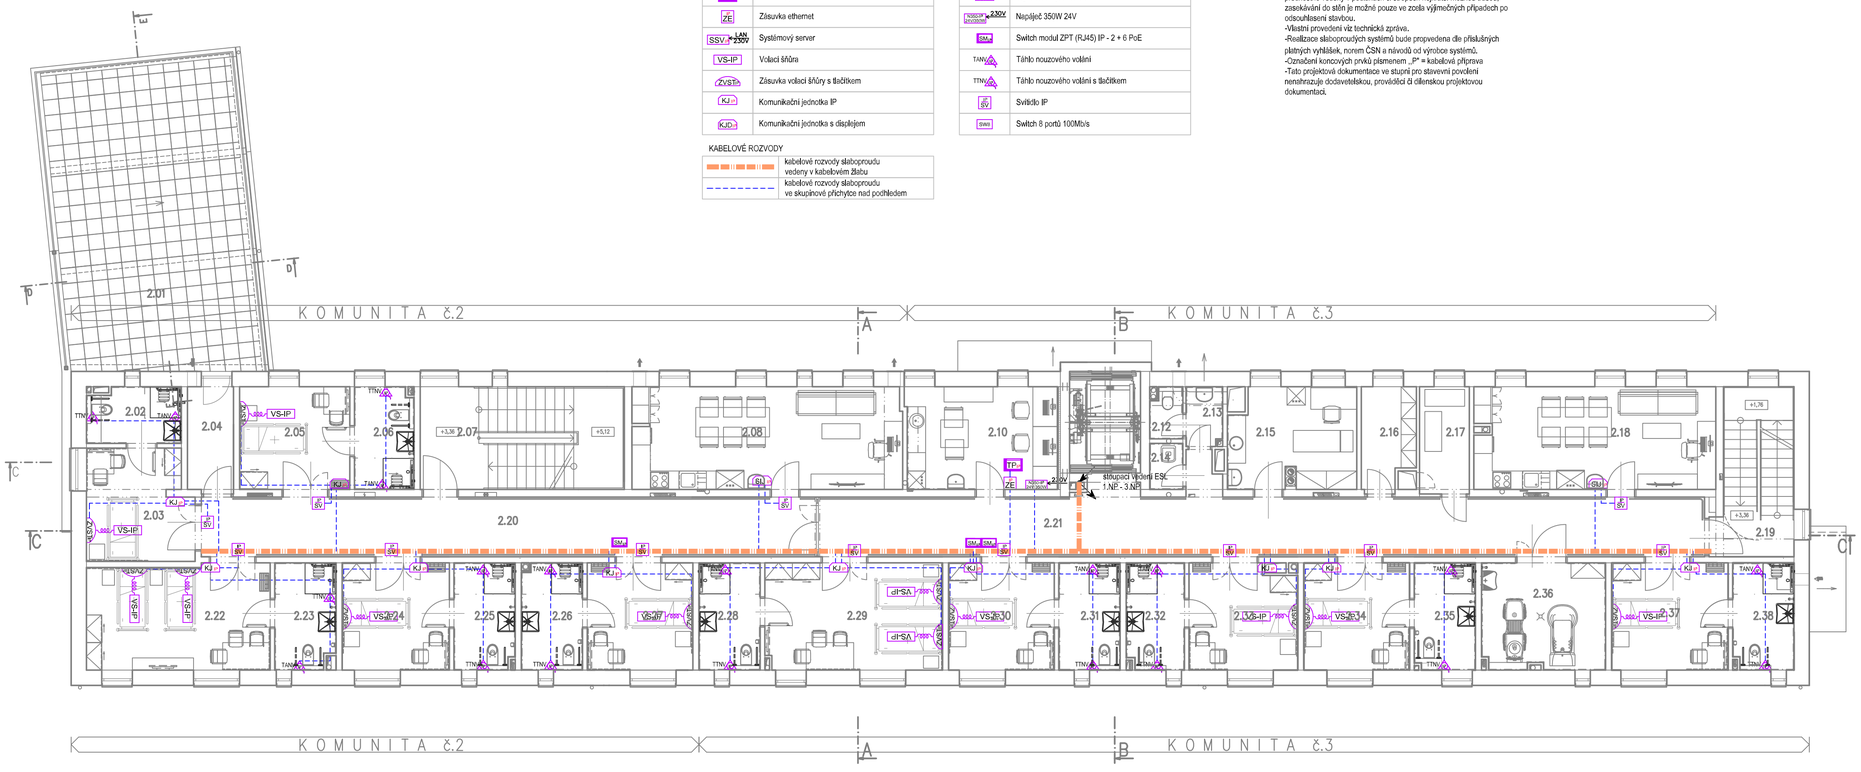

LEGENDA SLABOPROUD

SYSTÉM SESTRA PACIENT (S-P)

TP	Terminál personálu
ZE	Zásuvka ethernet
SSV 1.NP 230V	Systémový server
VS-IP	Volací šňůra
ZVST	Zásuvka volací šňůry s tlačítkem
KJ	Komunikační jednotka IP
KJD	Komunikační jednotka s displejem

SU	Signalizační jednotka IP
NAPÁJEČ 230V	Napáječ 350W 24V
SW	Switch modul ZPT (RJ45) IP - 2 + 6 PoE
TANV	Tahlo nouzového volání
TTNV	Tahlo nouzového volání s tlačítkem
SV	Svítidlo IP
SWS	Switch 8 portů 100Mb/s

KABELOVÉ ROZVODY

	kabelové rozvody slaboproudu vedeny v kabelovém žlabu
	kabelové rozvody slaboproudu ve skupinové příchytce nad podhledem

Poznámky:
-Umístování koncových prvků vždy podléha aktuálním standardům investora, zhotovitel si tyto standardy investora vyžádá před započetím díla. Kabelové rozvody k jednotlivým koncovým prvkům v objektu budou přednostně vedeny v podlahách či stropech nejkratší možnou trasou, zasekávání do stěn je možné pouze ve zcela výjimečných případech po odsouhlasení stavbou.
-Vlastní provedení viz technická zpráva.
-Realizace slaboproudých systémů bude propvedena dle příslušných platných vyhlášek, norem ČSN a návodů od výrobce systému.
-Označení koncových prvků písmenem „P" = kabelová příprava
-Tato projektová dokumentace ve stupni pro stavební povolení nenahrazuje dodavatelskou, prováděcí či dílenskou projektovou dokumentaci.

Tabulka místností

Číslo	Název	Plocha [m²]
2.01	TERASA	62,14
2.02	KOUPELNA Č.6	5,47
2.03	POKOJ Č.6 1L	12,29
2.04	CHODBA	5,46
2.05	POKOJ Č.7 1L	12,06
2.06	KOUPELNA Č.7	6,46
2.07	SCHODIŠTĚ	22,51
2.08	SPOLEČENSKÁ MÍSTNOST č.2	29,72
2.10	DENNÍ A NOČNÍ MÍSTNOST PERSONÁL	16,48
2.12	WC PERSONÁL	1,72
2.13	PŘEDSÍŇ WC PERSONÁL	2,14
2.14	ÚKLIDOVÁ KOMORA	1,57
2.15	OŠETŘOVNA	13,6
2.16	SKLAD ČISTÉHO PRÁDLA	5,69
2.17	SKLAD ŠPINAVÉHO PRÁDLA	5,69
2.18	SPOLEČENSKÁ MÍSTNOST Č.3	26,4
2.19	SCHODIŠTĚ	12,95
2.20	CHODBA	39,16
2.21	CHODBA	59,92
2.22	POKOJ Č.8 2L	20,44
2.23	KOUPELNA Č.8	6,78
2.24	POKOJ Č.9 1L	12,24
2.25	KOUPELNA Č.9	6,9
2.26	KOUPELNA Č.10	6,82
2.27	POKOJ Č.10 1L	12,07
2.28	KOUPELNA Č.11	7
2.29	POKOJ Č.11 2L	20,19
2.30	POKOJ Č.12 1L	12,07
2.31	KOUPELNA Č.12	6,99
2.32	KOUPELNA Č.13	6,71
2.33	POKOJ Č.13 1L	12,16
2.34	POKOJ Č.14 1L	12,25
2.35	KOUPELNA Č.14	6,9
2.36	CENTRÁLNÍ KOUPELNA	13,63
2.37	POKOJ Č.15 1L	13,3
2.38	KOUPELNA Č.15	6,9

Celková plocha [m²]: 524,77

±0,00 =546,00

ZODPOVĚDNÝ PROJEKTANT: Karel Svoboda	VYPRACOVAL: Karel Svoboda	STAVO THERM PROJEKCE
OBEC: VĚŽ	KRAJ: VYSOČINA	
INVESTOR: Kraj Vysočina,Žižkova 1882/57,Jihlava		
DOMOV VE VĚŽI – NOVÁ BUDOVA	STUPEŇ: DPS	
D.1.4.2 ELEKTROINSTALACE–SLABOPROUDÉ ROZVODY	DATUM: 5/2024	
	ZAK.ČÍSLO: 21 013/2	
VÝKRES: S–P – PŮDORYS 2.NP	MĚŘÍTKO: 1:100	Č.V. D.1.4.2.6