Příloha č. 1

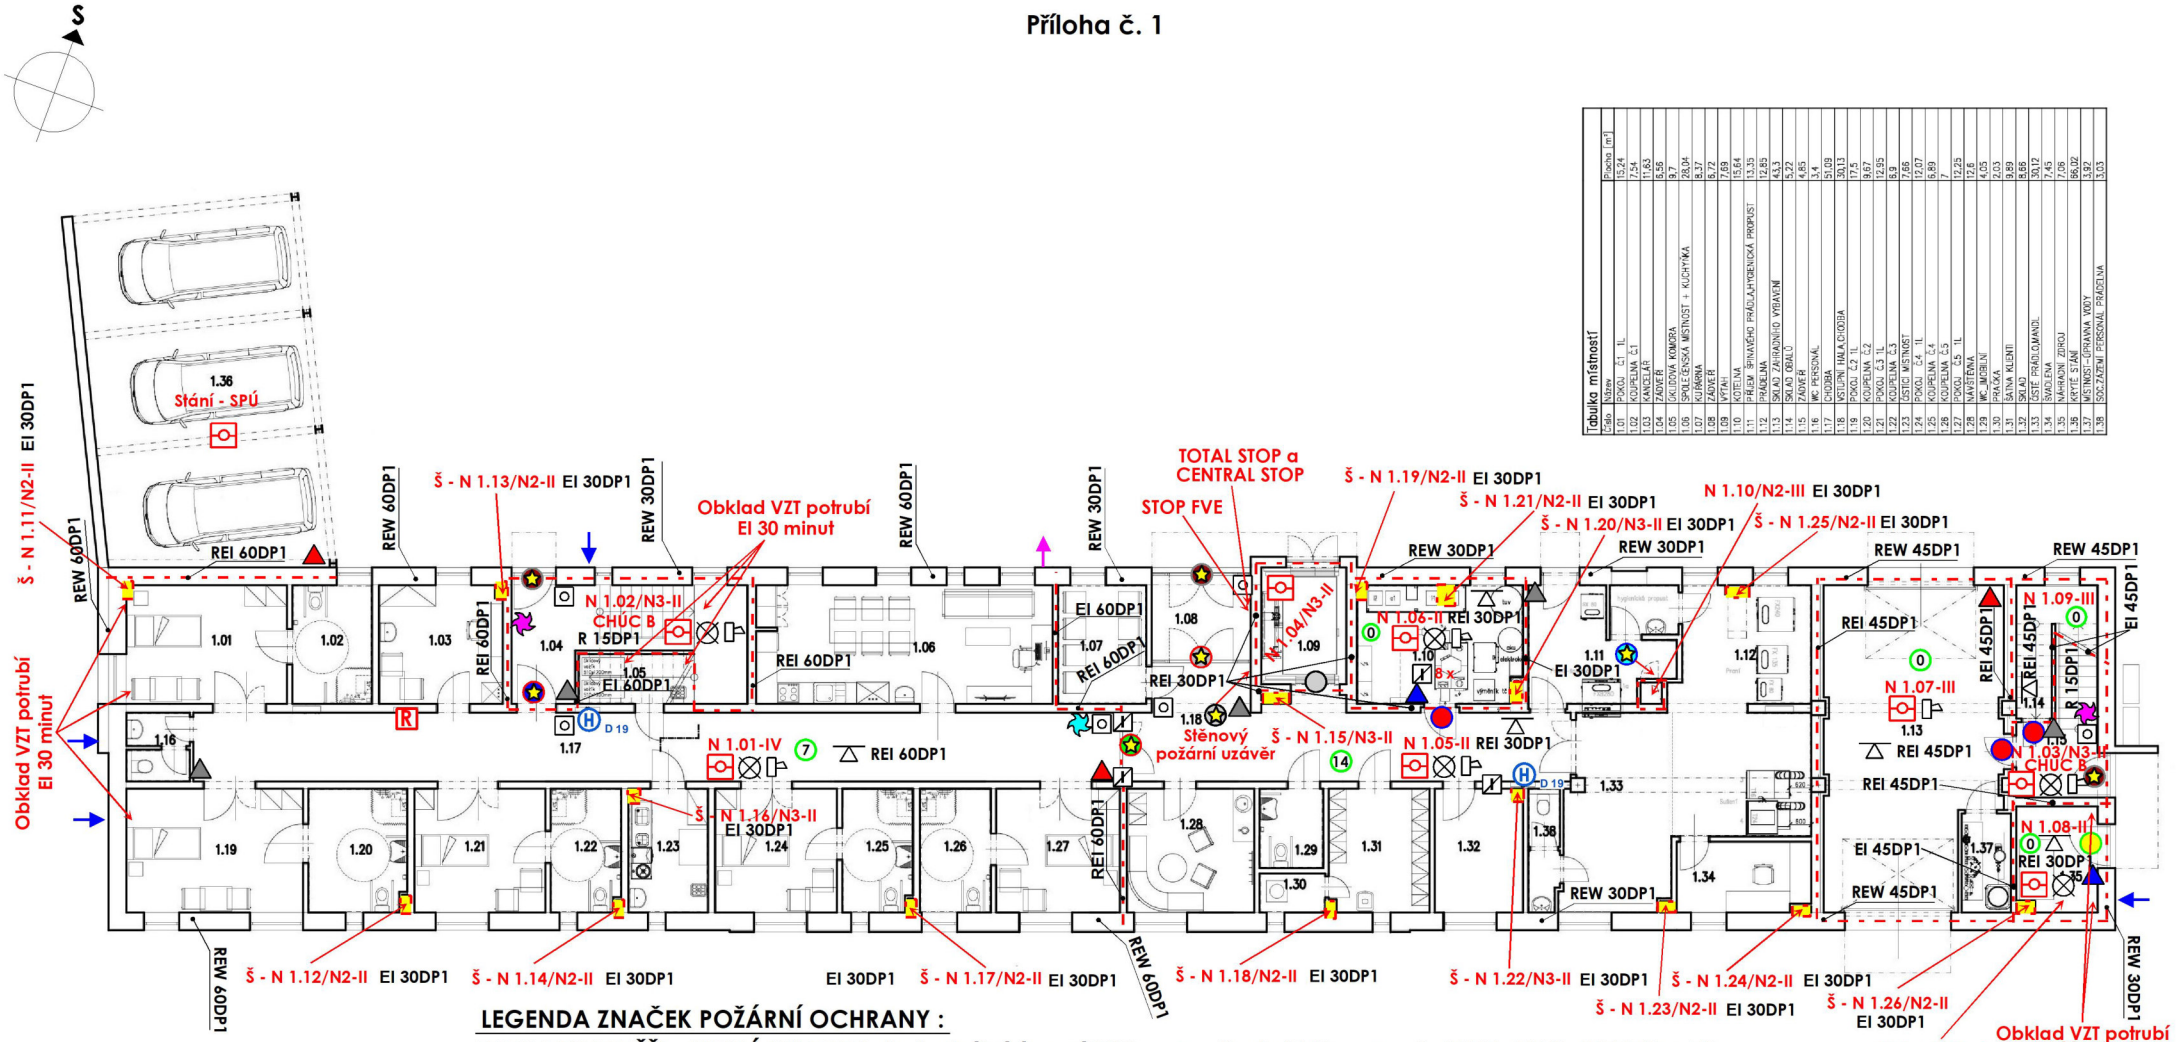

Tabulka místností

Číslo	Název	Plocha [m²]
1.01	KOUPELNA Č.1 1L	7,54
1.02	KOUPELNA Č.1	7,54
1.03	KANCELÁŘ	11,63
1.04	ZÁZEMÍ	8,56
1.05	ÚKLIDOVÁ KOMORA	9,7
1.06	SPOLEČENSKÁ MÍSTNOST + KUCHYŇKA	28,04
1.07	KURÁRNA	8,37
1.08	ZÁZEMÍ	8,72
1.09	VÝTAH	7,69
1.10	KOTELNA	15,64
1.11	PŘÍJEM SPINAVÉHO PRÁDLA/HYGIENICKÁ PROPUST	13,35
1.12	PRÁDELNA	12,85
1.13	SKLAD ZAHRADNÍHO VYBAVENÍ	43,43
1.14	SKLAD PRÁDLA	5,22
1.15	ZÁZEMÍ	4,45
1.16	WC PERSONÁL	3,4
1.17	CHODBA	51,09
1.18	VSTUPNÍ HALA/CHODBA	30,13
1.19	POKOJ Č.2 1L	17,5
1.20	KOUPELNA Č.2	9,67
1.21	POKOJ Č.3 1L	12,95
1.22	KOUPELNA Č.3	8,9
1.23	ÚSTÍCÍ MÍSTNOST	7,66
1.24	POKOJ Č.4 1L	12,67
1.25	KOUPELNA Č.4	6,89
1.26	KOUPELNA Č.5 1L	7
1.27	KANCELÁŘ	12,25
1.28	WC IMOBILNÍ	4,65
1.29	PRÁDELNA	2,03
1.30	SATNA KLIENTI	9,89
1.31	SKLAD	8,66
1.32	ÚSTŘ. PRÁDELOMANDL	30,12
1.33	SVODLENA	7,45
1.34	NÁHRADNÍ ZDROJ	7,06
1.35	KRYTÉ STÁNÍ	86,02
1.36	MÍSTNOST – ÚPRAVNA VODY	3,92
1.37	SOC.ZAŘÍZENÍ PERSONÁL PRÁDELNA	3,03

LEGENDA ZNAČEK POŽÁRNÍ OCHRANY :

DOMOV VE VĚŽI - NOVÁ BUDOVA, katastrální území Věž, parc. č. st. 46/1, parc. č. 1175, 1178, 1163/2 a 50
Kraj Vysočina, Žižkova 1882/57, 586 01 Jihlava, IČO : 708 90 749 MĚŘÍTKO: 1 : 150 PŮDORYS 1 NP
DOKUMENTACE PRO PROVEDENÍ STAVBY

- Hranice požárních úseků v hodnoceném objektu
- N 1.01-IV Požární úseky a jejich stupně požární bezpečnosti
- REI 45 DP1 Požadovaná požární odolnost stavebních konstrukcí
- Požadovaná požární odolnost pož. stropů (podhledů)
- R Rozvaděč elektroinstalace s uzávěry EI 30 S_{200}
- Instalační šachta tvořící samostatný požární úsek
- H D 19 Nástěnný hydrant DN 19 s 30 metrovou hadicí
- EI 30 DP3-S_{200}-C (obě) s průhledem, koordin. uzavírání
- EI 30 DP3-S_{200}-C s průhledem
- EI 30 DP3-S_{200}-C bez průhledu
- EI 30 DP1-S_{200}-C ovládaný zařízením EPS
- EW 30 DP3 (za provozu zavřené)
- EW 30 DP1 bez průhledu
- uzávěr bez odolnosti s průhledem
- uzávěr bez odolnosti, bez průhledu
- uzávěr ovládaný zařízením EPS
- požární úsek vybavený zařízením EPS
- pož. úsek s nouzovým osvětlením (viz. projekt elektro)
- pož. úsek s domácím rozhlasem (viz. samostatný projekt)
- pož. úsek s pož. klapkami EI 30-S ovládané EPS (viz. projekt VZT)
- tlač. hlásiče požáru EPS ovládající blokované dveře na únikových cestách
- PHP práškový 6 kg s hasicí schopností min. 34 A (183 B)
- PHP práškový 6 kg s hasicí schopností min. 21 A (113 B)
- PHP CO_2 s náplní 5 kg s hasicí schopností min. 70 B
- Umístění ručního ovládání zpuštění odvětrání CHÚC B
- Umístění ručního ovládání zpuštění odvětrání chodeb v 1 NP a 2 NP
- Nasávací otvor pro větrání CHÚC nebo chodeb u LZ 2
- Výfuk větrání z CHÚC nebo z větrání chodeb LZ 2
- 8 Počet osob v hodnocených pož. úsecích podle ČSN 73 0818