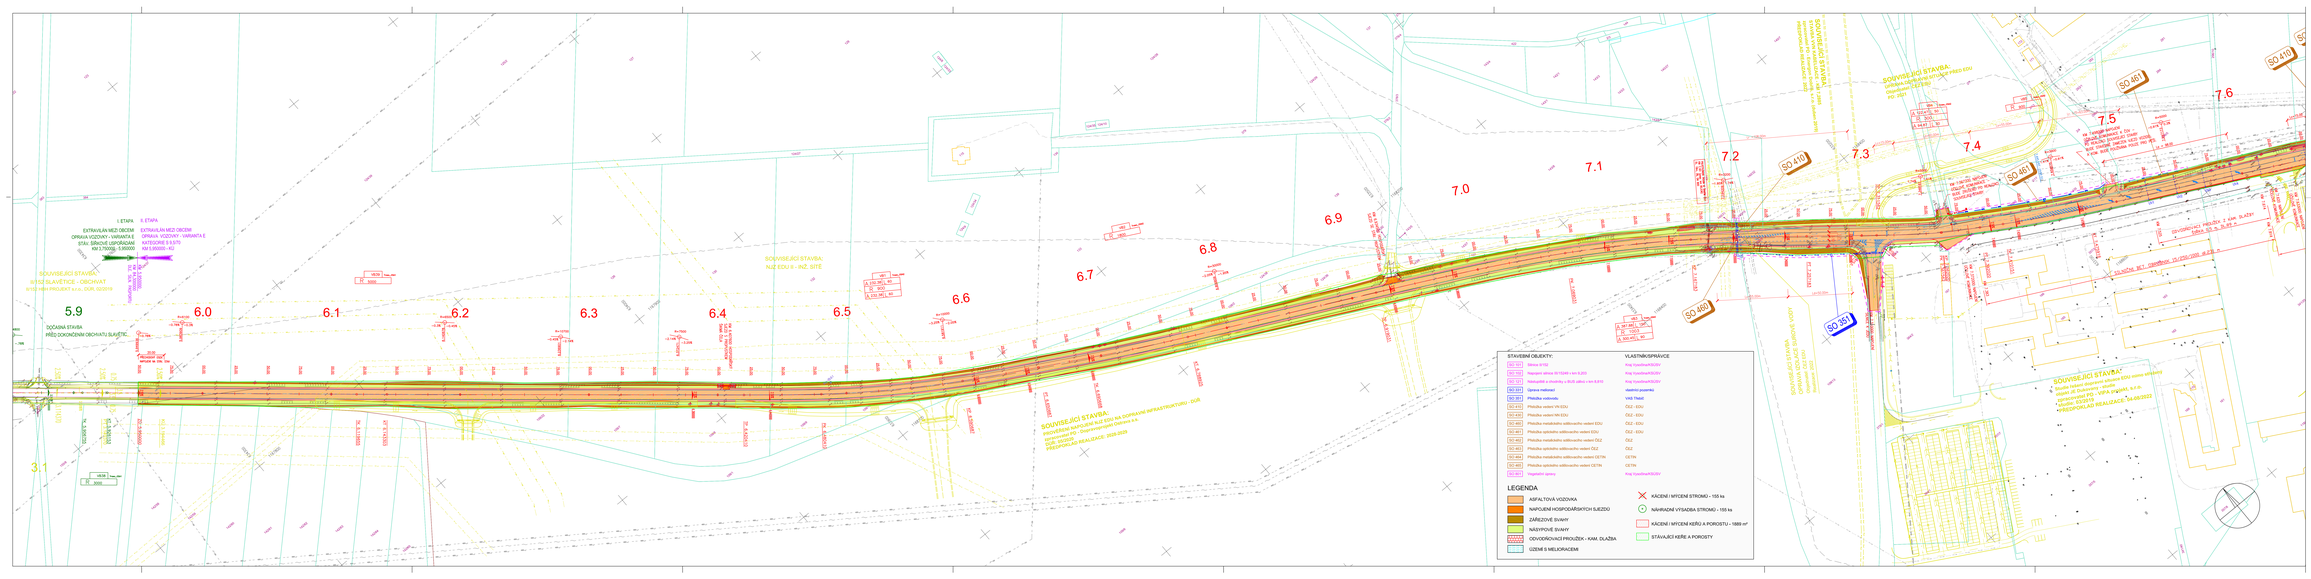

ČÍSLO ZMĚNY	DATUM ZMĚNY	POPIS ZMĚNY	PODPIS

II/152 Hrotovice - Dukovany, 2. etapa, PD

stavba/akce

Kraj Vysočina
Žižkova 57
587 33 Jihlava
objednatel

KAMENICKÝ
DOPRAVNÍ INŽENÝRSKÁ KANCELÁŘ
Ing. Jiří Kamenický, Ph.D., autorizovaný inženýr
tel.: +420 219 036, 602 212 847, fax: +420 221 877
e-mail: dik@dik-19k.cz, http: www.dik-19k.cz

zodpovědný projektant

Souhrnná situační výkres - Lčást

1:1000 měřítko | 22F číslo zakázky

ING. K. BURIANEC		ING. K. BURIANEC		A1QE19
vedoucí práce		hlavní inženýr projektu		číslo zakázky
Ing. Zdeněk Puhonský		Ing. Zdeněk Puhonský		**C.3.1**
odpovědný projektant		kontrola projektant		číslo sešitu

05/2022
datum