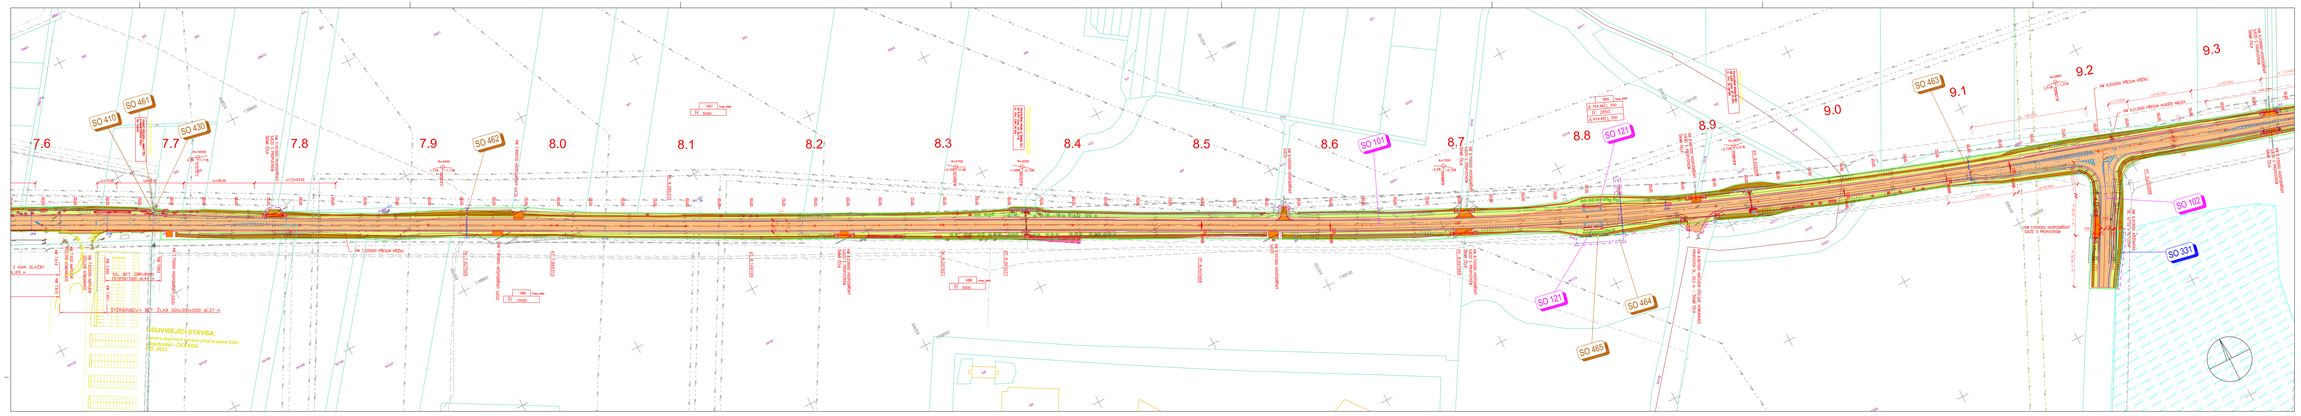

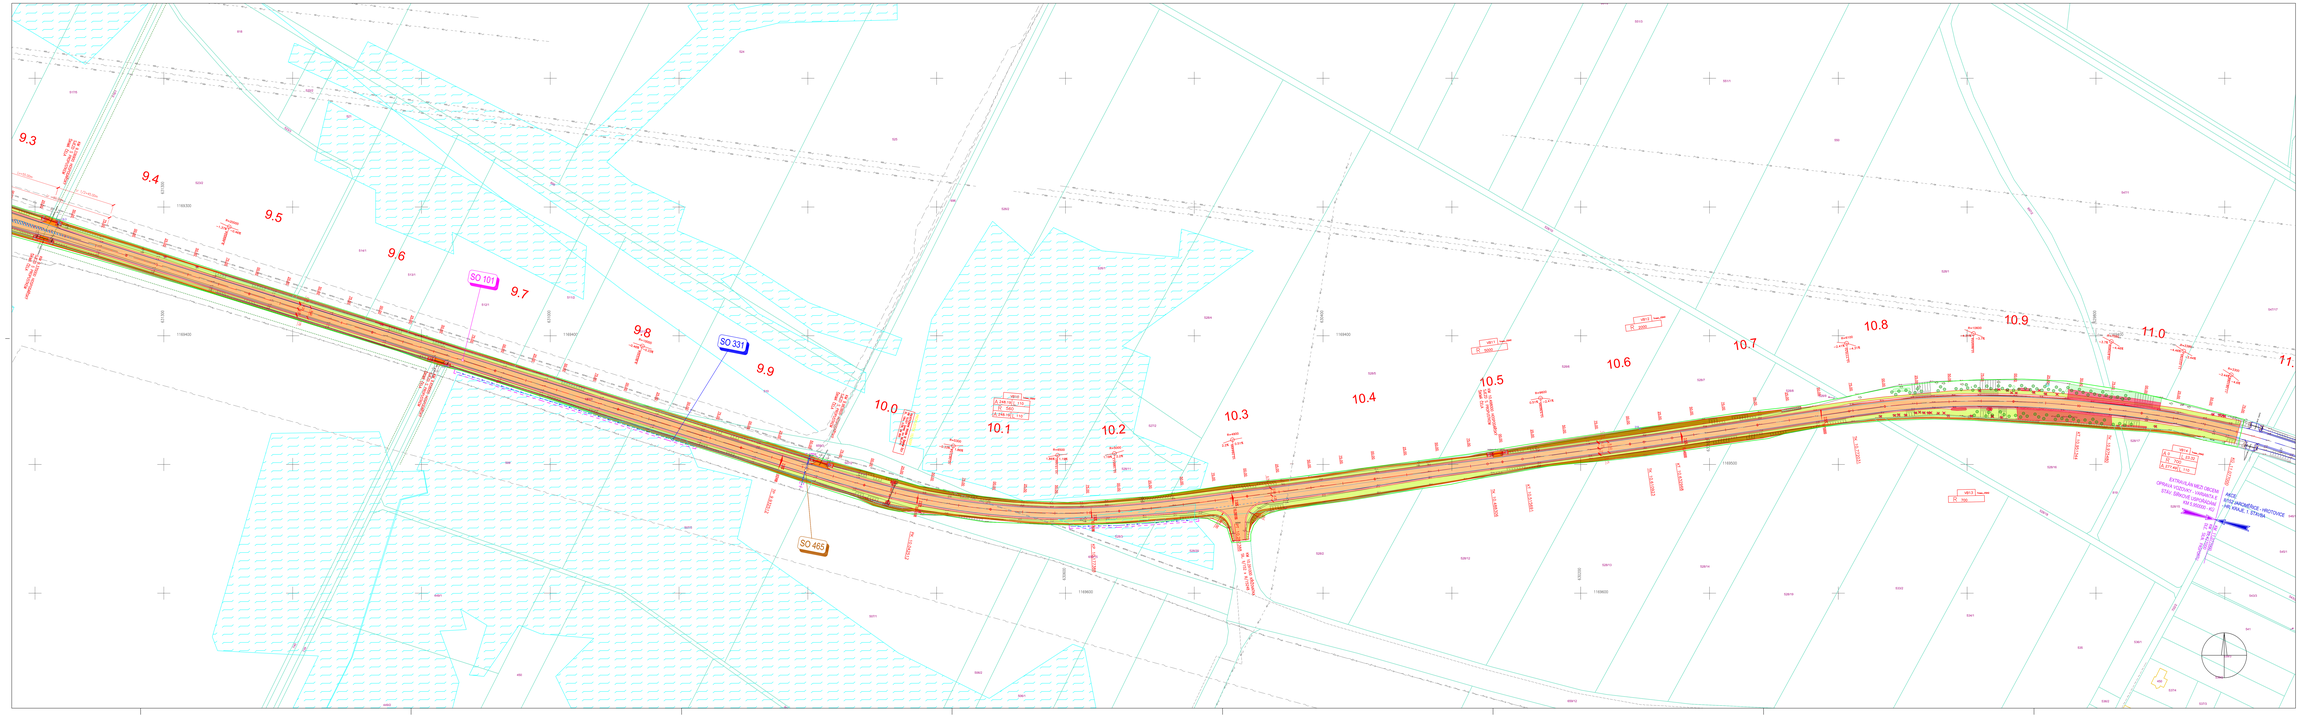

STAVEBNÍ OBJEKTY:

SO 101	Silnice II/152
SO 102	Napojení sběrné MK1SO99 v km 0,203
SO 121	Opěrná zeď v chodníku u SUS (dilatační spára) v km 0,810
SO 331	Oprava mostovek
SO 461	Přeložka vodovodu
SO 462	Přeložka sdělení HN EDU
SO 463	Přeložka sdělení MN EDU
SO 464	Přeložka metalického sdělovacího vedení EDU
SO 465	Přeložka optického sdělovacího vedení EDU
SO 482	Přeložka metalického sdělovacího vedení ČEZ
SO 483	Přeložka optického sdělovacího vedení ČEZ
SO 484	Přeložka metalického sdělovacího vedení CETIN
SO 485	Přeložka optického sdělovacího vedení CETIN
SO 801	Dopravní opatření

VLASTNÍCI/SPRÁVCE

SO 102	Kraj Vysočina/KSÚS/ZI
SO 102	Kraj Vysočina/KSÚS/ZI
SO 102	Kraj Vysočina/KSÚSV
SO 331	statutární památka
SO 461	VAK Třebíč
SO 462	ČEZ - EDU
SO 463	ČEZ - EDU
SO 464	ČEZ - EDU
SO 465	ČEZ - EDU
SO 482	ČEZ
SO 483	ČEZ
SO 484	CETIN
SO 485	CETIN
SO 801	Kraj Vysočina/KSÚSV

LEGENDA

- ASFALTOVÁ VOZOVKA
- NAPOJENÍ HOSPODÁŘSKÝCH SJEZDŮ
- ZPEVNĚNÉ SVAHY
- NÁSYPOVÉ SVAHY
- ODVODŇOVACÍ PROUŽEK – KAM. DLAŽBA
- ÚZEMÍ S MELIORACEMI
- ZÁBOR TRVALÝ
- ZÁBOR DOČASNÝ
- HRANICE POZEMKOVÝCH PARCEL
- HRANICE STAVEBNÍCH PARCEL
- HRANICE K.Ú.
- LOKÁLNÍ BIOKORIDOR
- BODY POLOHOVÉHO A VÝŠKOVÉHO BODOVÉHO POLE
- KÁCENÍ / MYCENÍ STROMŮ – 155 ks
- NÁHRADNÍ VÝSADBA STROMŮ – 155 ks
- KÁCENÍ / MYCENÍ KEŘŮ A POROSTŮ – 1889 m²
- STÁVAJÍCÍ KEŘE A POROSTY
- NOVÉ HRANY
- STÁVAJÍCÍ HRANY
- NAVRŽENÉ VODOROVNÉ DOPRAVNÍ ZNAČENÍ
- NAVRŽENÁ PŘÍPOJKA K ODVEDENÍ DEŠŤ. VOD Z I/V DO SBLNČNÍHO PŘÍKOPU

STÁVAJÍCÍ INŽ. SÍTĚ

- VEŘEJNÉ OSVĚTLENÍ
- VODOVOD - VAS
- VODOVOD - JEDU
- VODOVOD SE SUROVOU VODOU - JEDU
- DEŠŤOVÁ KANALIZACE - JEDU
- SPLAŠKOVÁ KANALIZACE - JEDU
- OPTICKÝ/METALICKÝ SDĚLOVACÍ KABEL - JEDU / CETIN / ČEZ ICT
- SDĚLOVACÍ KABEL NADZEMNÍ - E.ON
- SDĚLOVACÍ KABEL NEPROVOZ. - CETIN
- NADZEMNÍ VEDENÍ VVH - ČEPS / E.ON
- NADZEMNÍ VEDENÍ VN - E.ON
- PODZEMNÍ VEDENÍ NN - E.ON

PŘELOŽKY

- SDĚL., METAL. KABEL
- SDĚL., OPTICKÝ KABEL
- PODZEMNÍ VEDENÍ VN
- VODOVOD

KLAD LISTŮ

POZNÁMKA:

Pravděpodobných inženýrských sítí je zakreslen pouze informativně, podle vyjádření jejich správců. Před zahájením stavebních prací je nutné požádat správce o jejich přesné vytýčení. V místech předpokládané kolize stavby s podzemními sítěmi, bude jejich hloubka uložení ověřena ručně kopanými sondami. O výše uvedeném bude provedle zápis do stavebního deníku.

ČÍSLO ZMĚNY	DATUM ZMĚNY	POPIS OBSAH ZMĚNY	PORPÍS

II/152 Brtnice - Dukovany, 2. etapa, PD

stupeň dokum.

Kraj Vysočina
Žižkov 57
587 33 Jihlava
investor

ARCHITEKTONICKÁ KANCELÁŘ
Bezděkovec 1905, 500 02 Hradec Králové
tel: +420 219 036, 495 212 647, fax: +420 221 877
e-mail: info@ark - ha.cz, http://www.ark-ha.cz

autorský dozor

Hyánčka
ing.

Koordinační situační výkres - 2.část

měřítko	formát
1:1000	DIN A0

ING. M. BURIÁNEC	ING. M. BURIÁNEC	AT26176	**D.3.2**
vypracoval	hlavní inženýr projektu	číslo zakázky	
Ing. Zdeněk Kaňovský	Ing. Zdeněk Kaňovský	05-2020	číslo přílohy
odpovědný projektant	ověřil	datum	