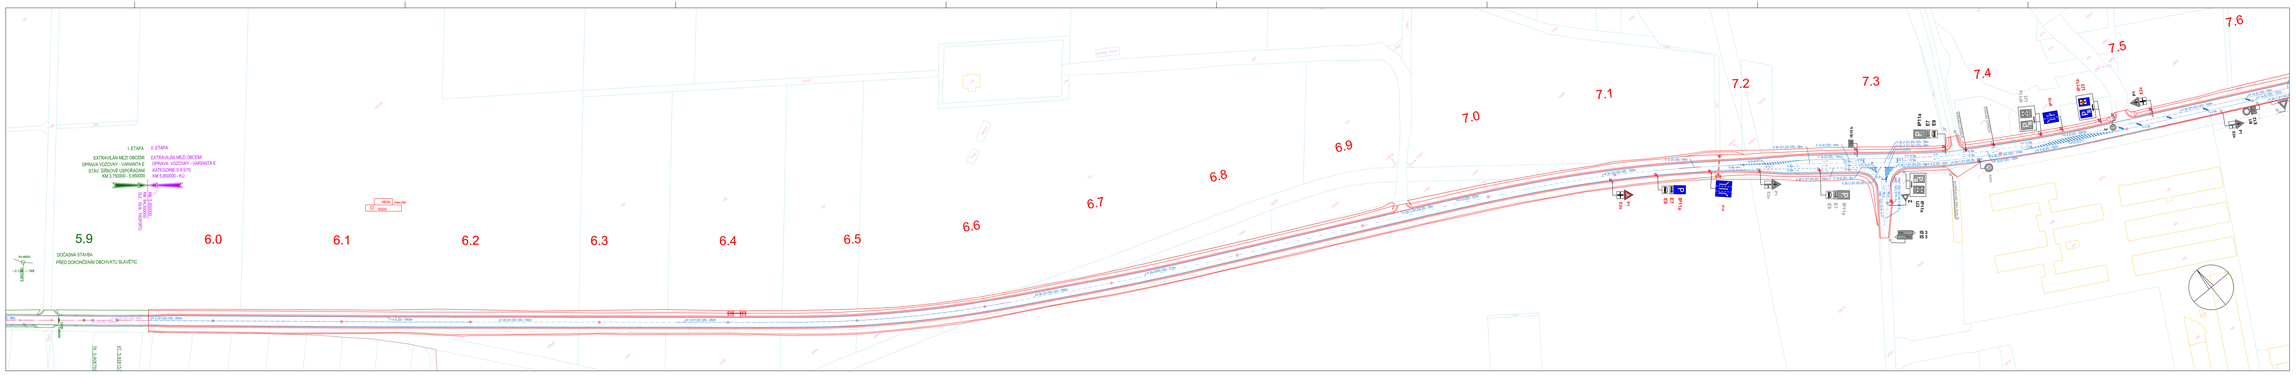

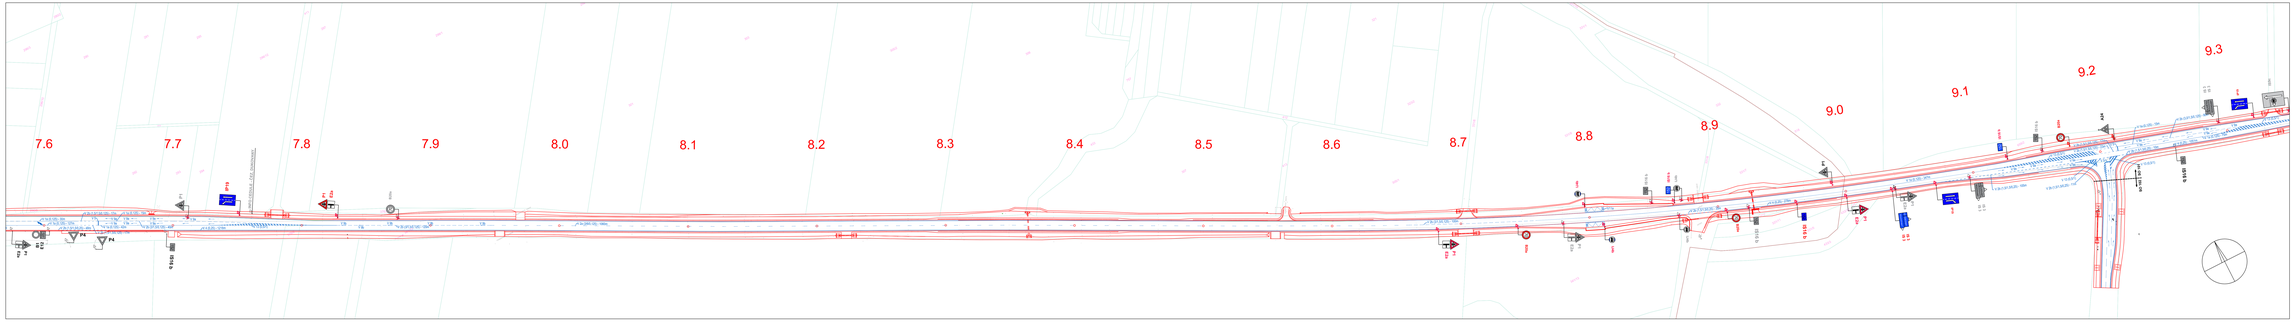

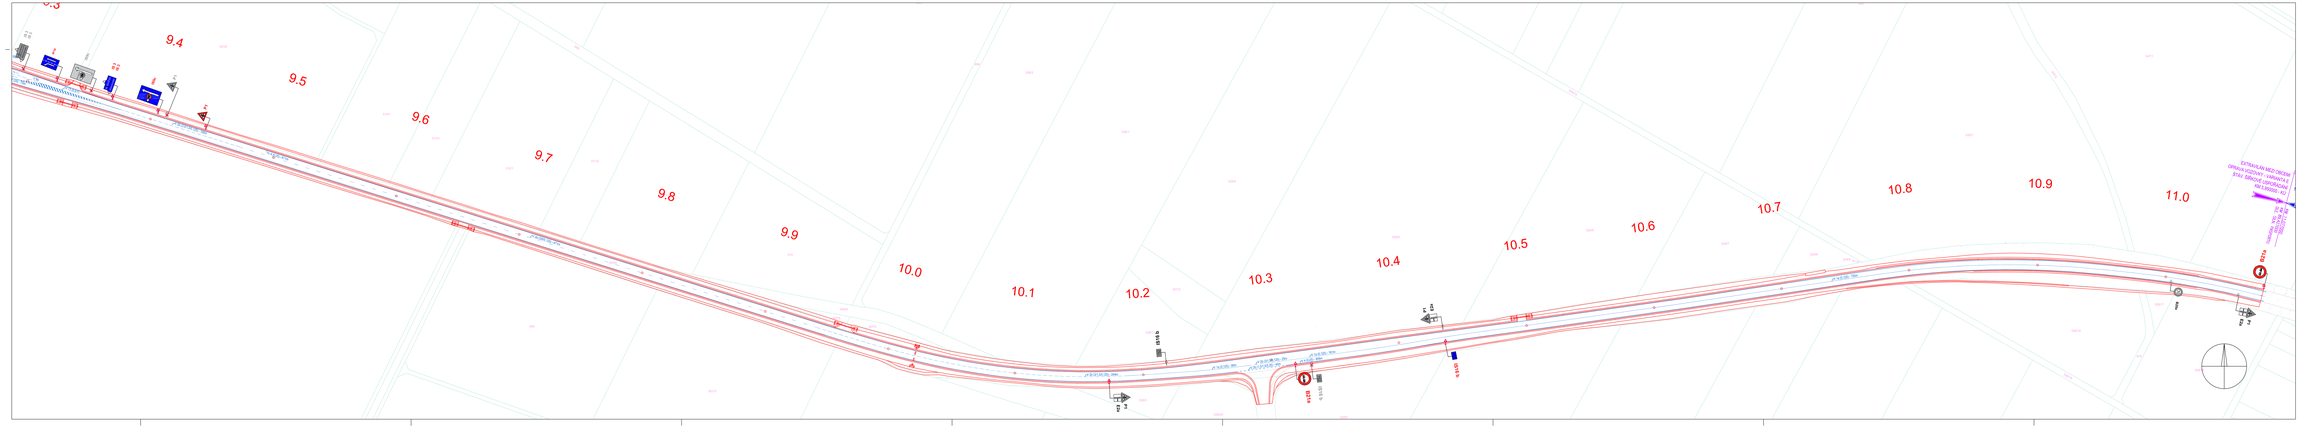

LEGENDA

- HRANICE POZEMKOVÝCH PARCEL
- HRANICE STAVEBNÍCH PARCEL
- HRANICE K.Ú.
- NOVÉ TRVALÉ VODOROVNÉ DOPRAVNÍ ZNAČENÍ
- VODOROVNÉ DOPRAVNÍ ZNAČENÍ REALIZOVANÉ V RÁMCI I.ETAPY
- STÁVAJÍCÍ DOPRAVNÍ ZNAČKA / ZAŘÍZENÍ
- RUŠENÁ STÁVAJÍCÍ DOPRAVNÍ ZNAČKA
- NOVÁ DOPRAVNÍ ZNAČKA / NOVÉ UMÍSTĚNÍ STÁVAJÍCÍ ZNAČKY
- P1 NOVÁ DOPRAVNÍ ZNAČKA
- P1 STÁVAJÍCÍ ZNAČKA - ZACHOVÁNA
- P1 STÁVAJÍCÍ ZNAČKA - RUŠENÁ

SVISLÉ DOPRAVNÍ ZNAČENÍ NA S 11/52 BUDE PROVEDENO V OPTICE ÚDRŽBOVÝCH TŘ. KNIŽ A ZNAČENÍ BUDE V ZÁVISLOSTI VELIKOSTI – DLE TP 65. SMĚROVÉ A VÝŠKOVÉ UMÍSTĚNÍ DOPRAVNÍCH ZNAČEK BUDE PROVEDENO DLE TP 65.

ČÍSLO ZMĚNY	DATUM ZMĚNY	POPIS OBSAH ZMĚNY	POZNÁMKA

II/152 Hrotovice - Dukovany, 2. etapa, PD

SO 101 - SILNICE II/152 v km 5,956 - 11,017 - SO 121 KŘIŽOVATEK A CHODNÍKY U OBCÍ JEZUVO v km 8,016

Kraj Vysočina Žižkova 57 587 33 Jihlava		
k.ú. Stvrdlé nad Přibyslí, k.ú. Dukovany	Vyučilová	

Doprovodné značení		1:1000	DSP
		10/2020	05/2021

ING. M. BUŘIVEC		ING. M. BUŘIVEC	412/0115
Ing. Zdeněk Fallovský		Ing. Zdeněk Fallovský	05/2021

D.101.26