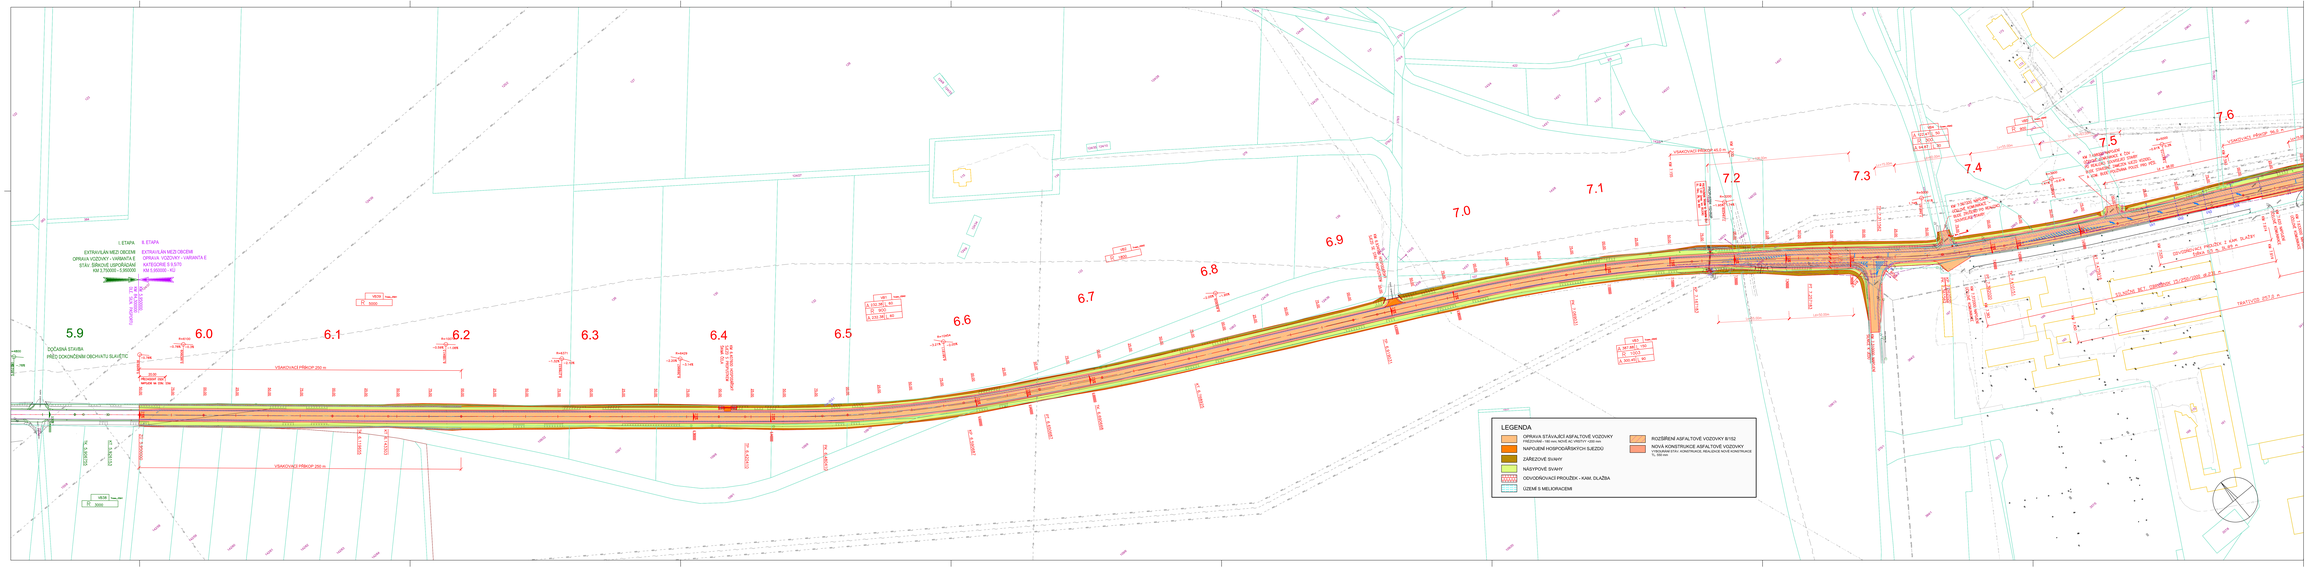
I. ETAPA
II. ETAPA
EXTRAVILÁN MEZI OBCEMI
OPRAVA VOZOVKY - VARIANTA E
STAV. ŠÍŘKOVÉ USPOŘÁDÁNÍ
KM 3.376000 – 5.900000
EXTRAVILÁN MEZI OBCEMI
OPRAVA VOZOVKY - VARIANTA E
KATEGORIE S 9,5/70
KM 0.000000 - KÚ
5.9
DOČASNÁ STAVBA
PŘED DOKONČENÍM OBCHVATU SLAVÍČE
6.0
6.1
6.2
6.3
6.4
6.5
6.6
6.7
6.8
6.9
7.0
7.1
7.2
7.3
7.4
7.5
7.6
VSMĚROVACÍ PŘÍKOP 250 m
VSMĚROVACÍ PŘÍKOP 250 m
VSMĚROVACÍ PŘÍKOP 46,5 m
VSMĚROVACÍ PŘÍKOP 46,5 m
VSMĚROVACÍ PŘÍKOP 46,5