

AUTORIZACE

ČÍSLO PŘÍLOHY

ČÍSLO ZMĚNY	DATUM ZMĚNY	POPIS/OBSAH ZMĚNY	PODPIS

II/152 Hrotopice - Dukovany, 2. etapa, PD

název akce

SO 102 - NAPOJENÍ SILNICE III/15249 NA II/152





stavební objekt



Elektrárna Dukovany II, a. s. Duhová 1444/2 Michle 140 00 Praha 4 objednatel	. . . spolupráce
k.ú. Skryje nad Jihlavou, k.ú. Dukovany místo stavby	Vysočina kraj

DÍK

DOPRAVNĚ INŽENÝRSKÁ KANCELÁŘ
Bozděchova 1668, 500 02 Hradec Králové
tel : 495 219 036, 495 212 647, fax : 495 221 677
e-mail : dik@dik - hk.cz, http : www.dik-hk.cz

Charakteristické příčné řezy	měřítko	DSP stupeň
výkres		

ING. M. BURIANEC kontroloval		ING. M. BURIANEC hlavní inženýr projektu		A128/19 číslo zakázky	D.102.2D
Ing. Zdeněk Puhlovský zodpovědný projektant		Ing. Zdeněk Puhlovský vedoucí projektant		05/2020 datum	

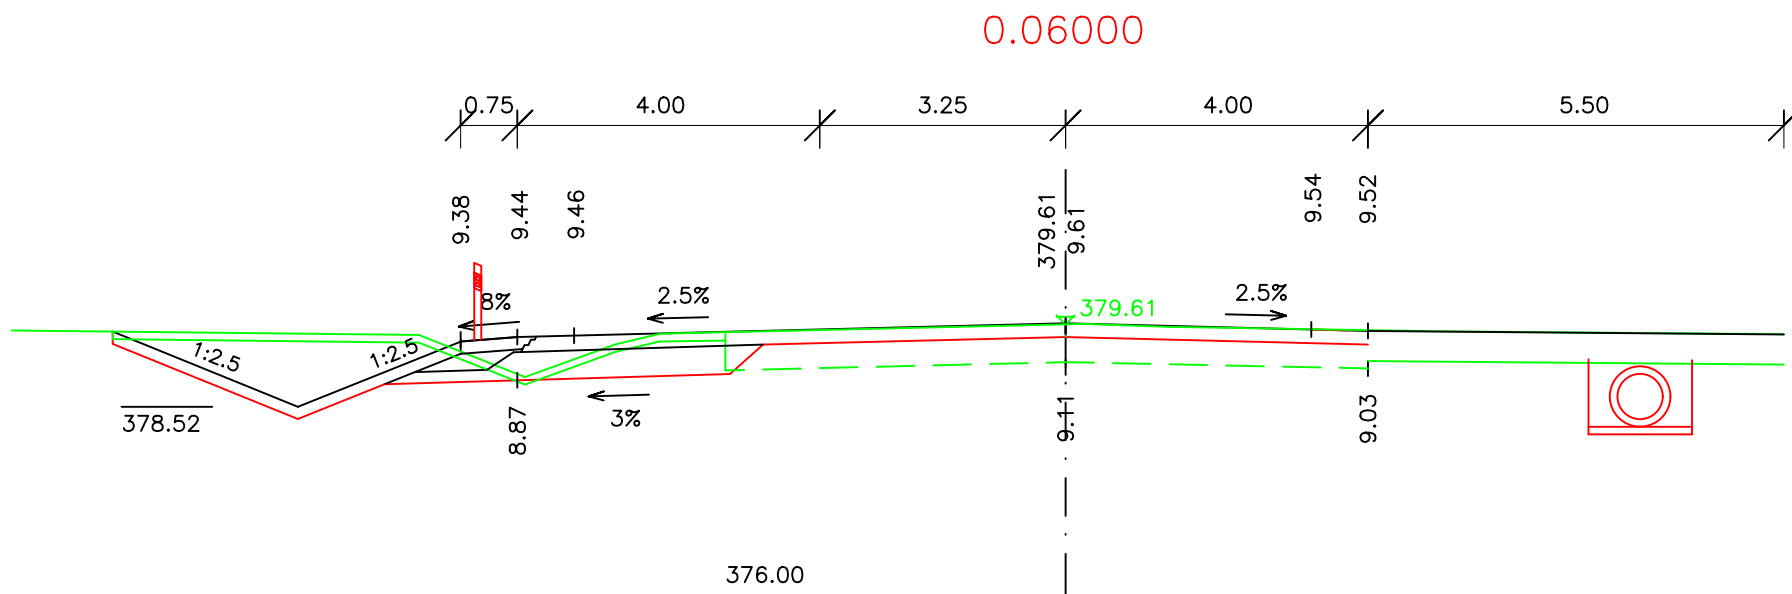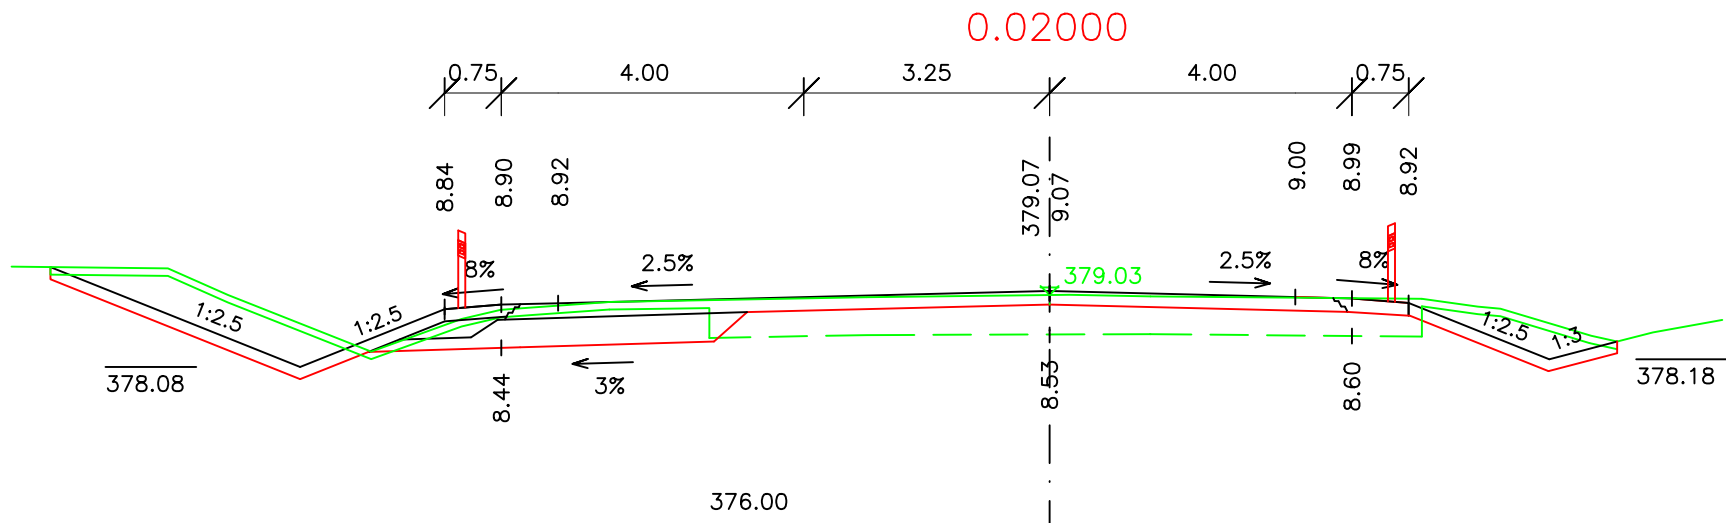

0.10000

