

AUTORIZACE

ČÍSLO PARE

ČÍSLO ZMĚNY	DATUM ZMĚNY	POPIS/OBSAH ZMĚNY	PODPIS

## II/152 Hrotopice - Dukovany, 2. etapa, PD

název akce

### SO 101 - SILNICE II/152 v km 5,950 - 11,077 + SO 121 NÁSTUPIŠTĚ A CHODNÍKY U BUS ZÁLIVŮ v km 8,810





stavební objekt

Kraj Vysočina Žižkova 57 587 33 Jihlava objednatel	• • • spolupráce
k.ú. Skryje nad Jihlavou, k.ú. Dukovany místo stavby	Vysočina kraj




**DÍK**  
DOPRAVNĚ INŽENÝRSKÁ KANCELÁŘ  
Bozděchova 1668, 500 02 Hradec Králové  
tel : 495 219 036, 495 212 647, fax : 495 221 677  
e-mail : dik@dik - hk.cz, http : www.dik-hk.cz

<b>Charakteristické příčné řezy</b> výkres	měřítko	DSP stupeň
---	---------	---------------


ING. M. BURIANEC kontroloval		ING. M. BURIANEC hlavní inženýr projektu		A128/19 číslo zakázky	<b>D.101.2D</b>
Ing. Zdeněk Puhlovský zodpovědný projektant		Ing. Zdeněk Puhlovský vedoucí projektant		04/2020 datum	

číslo přílohy


5.950000

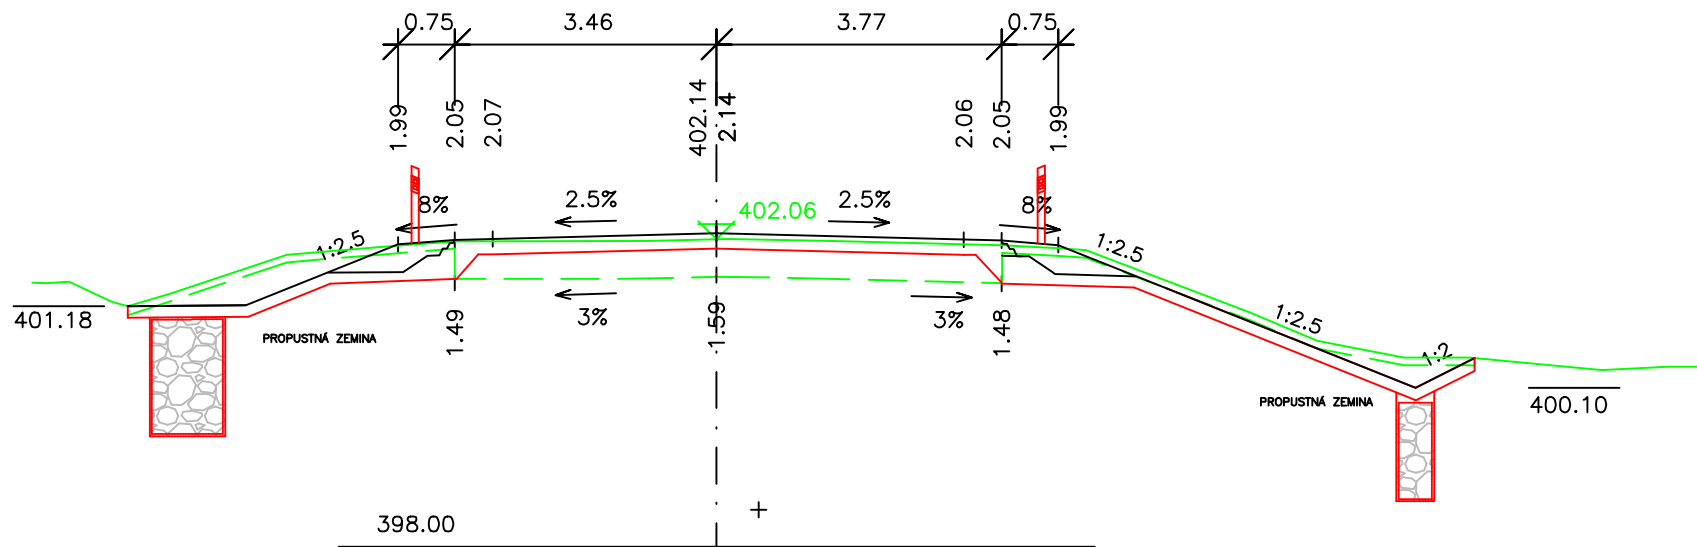


6.000000

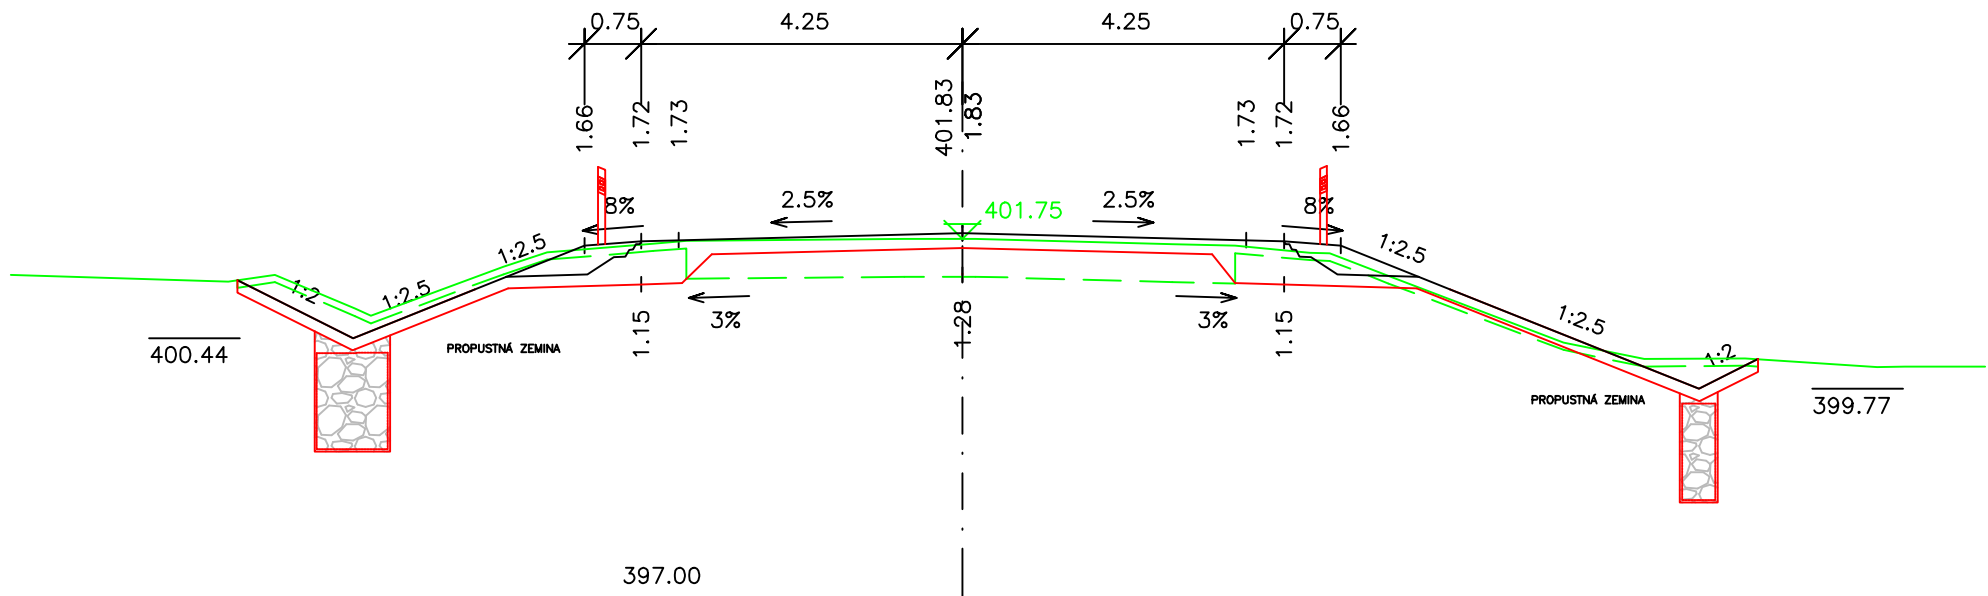


6.100000

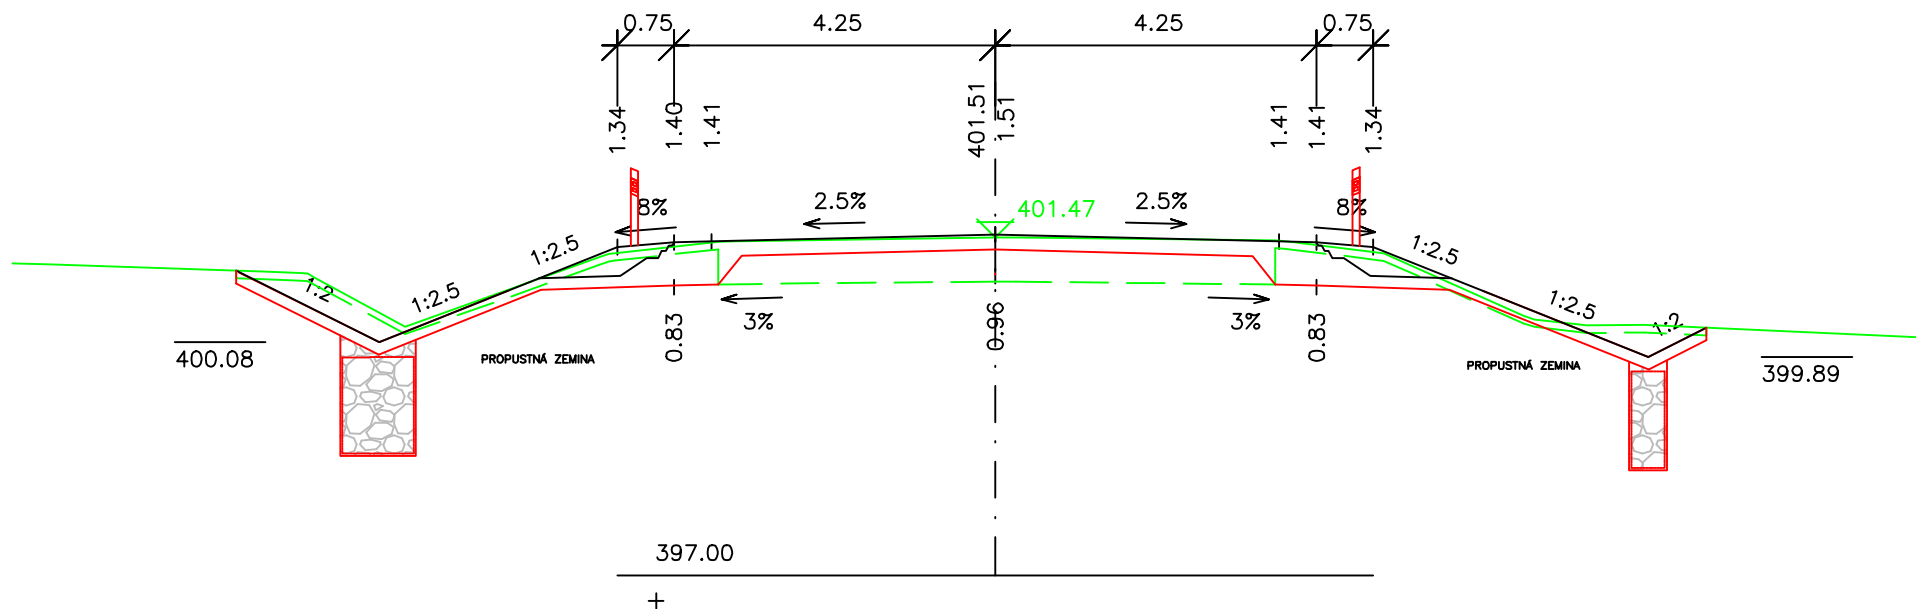


6.200000

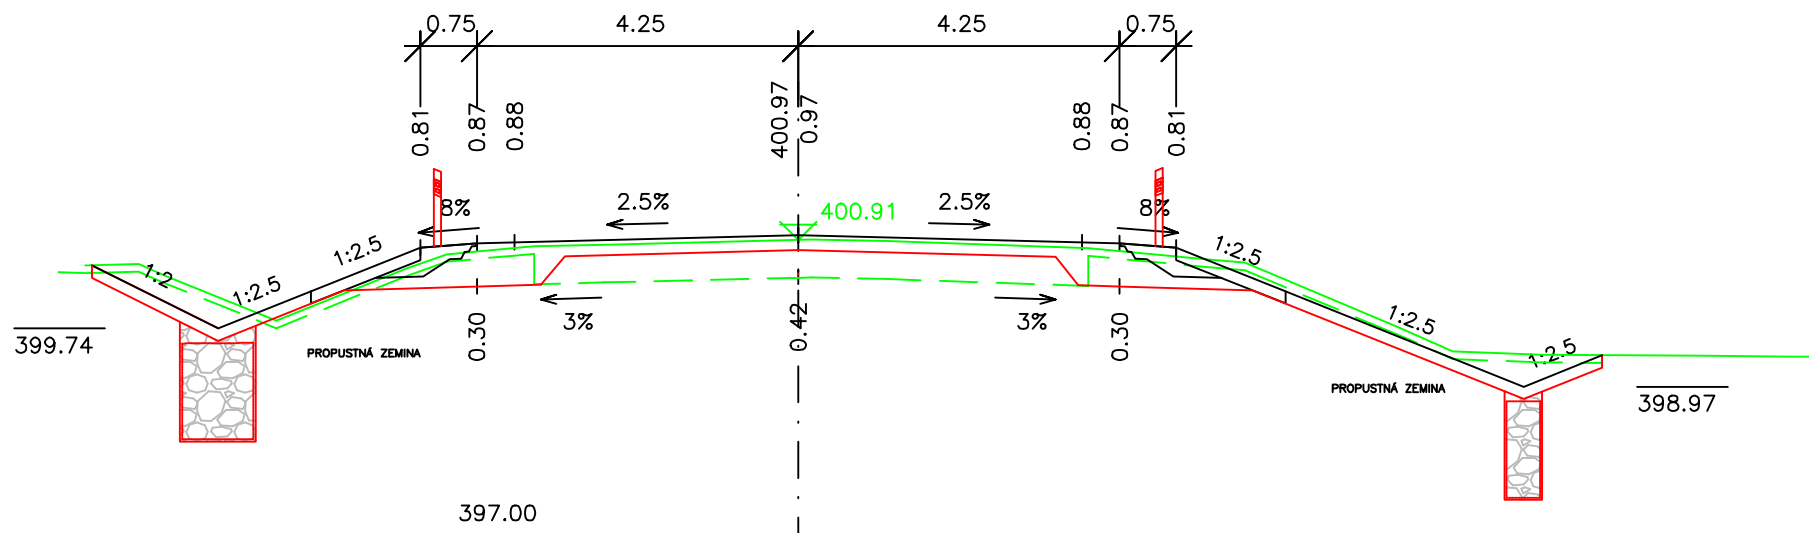


6.300000

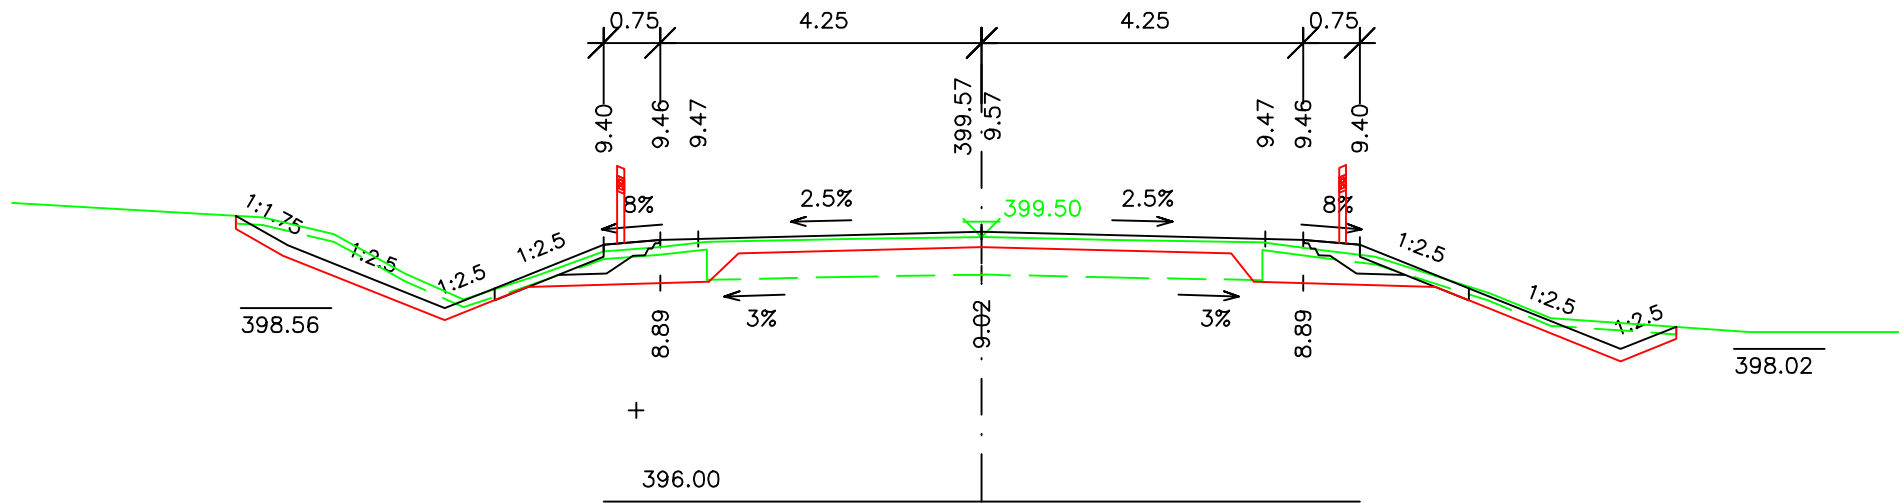


6.400000

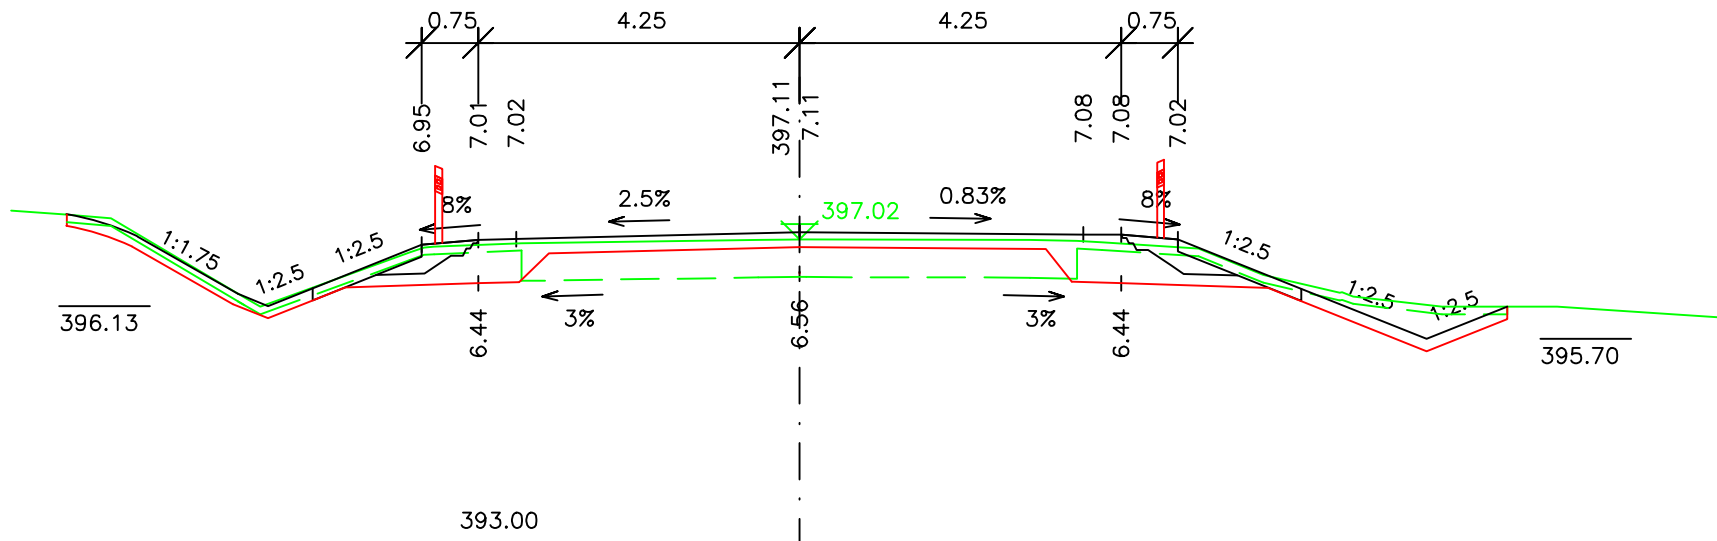


6.500000

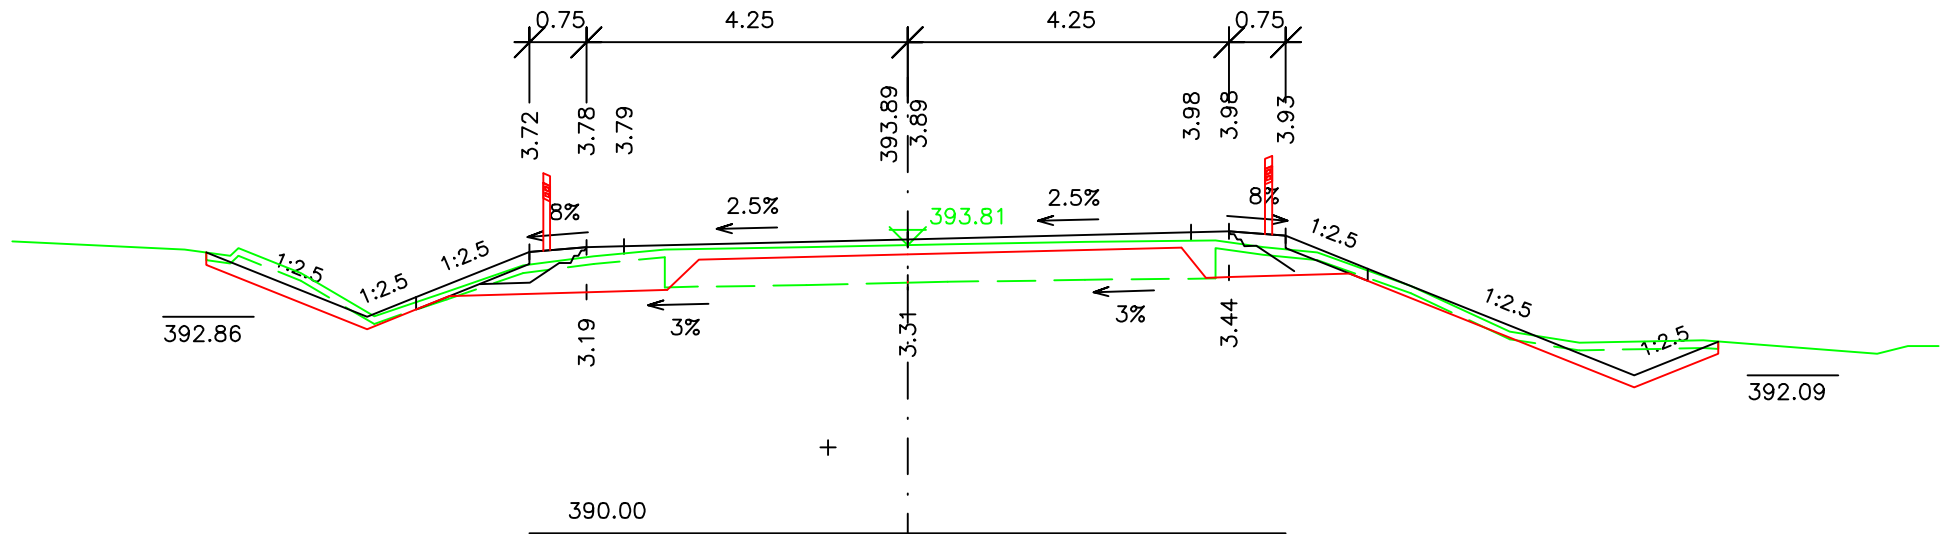


6.600000


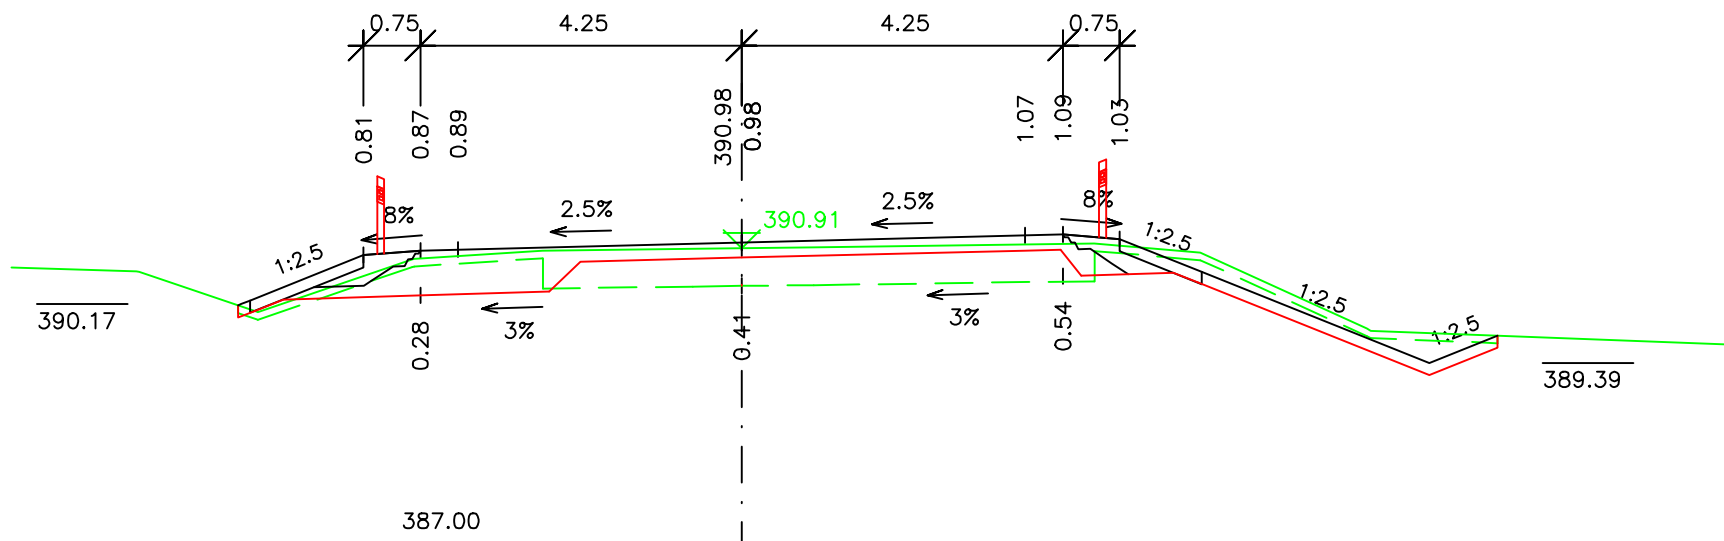


6.700000

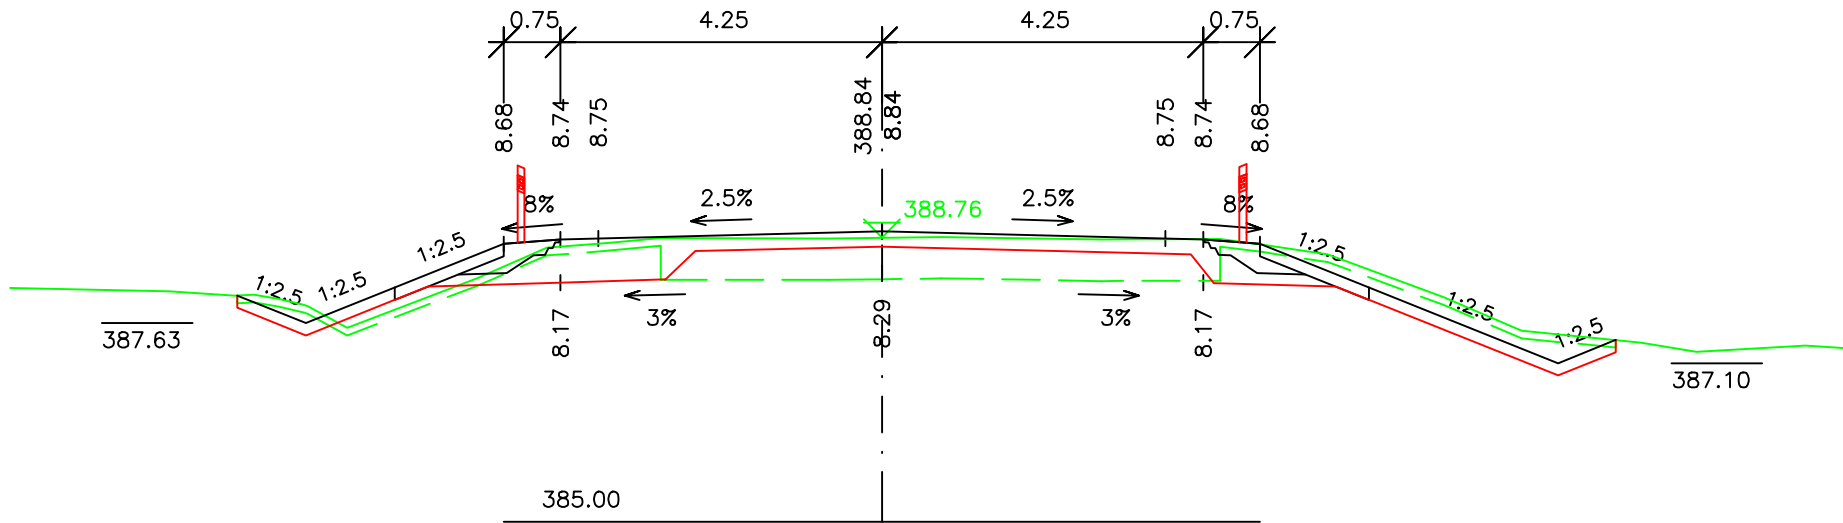


6.800000

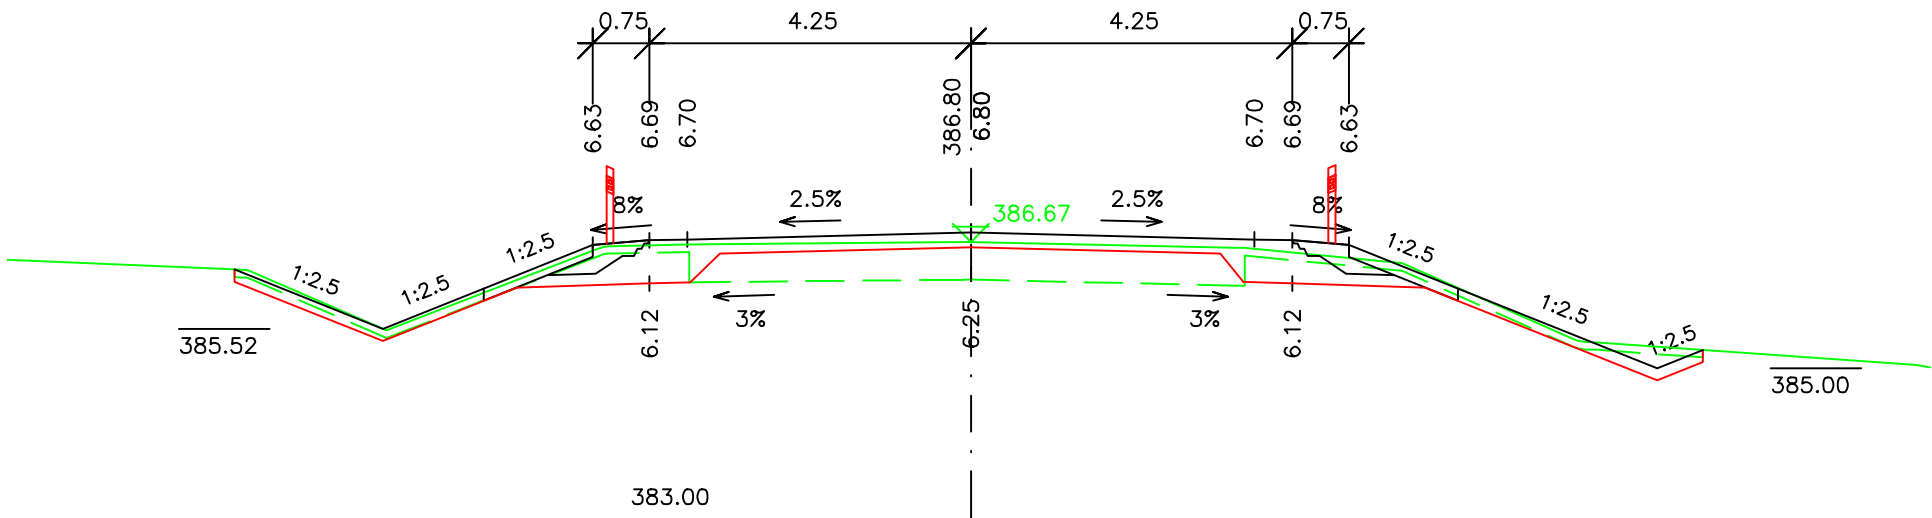

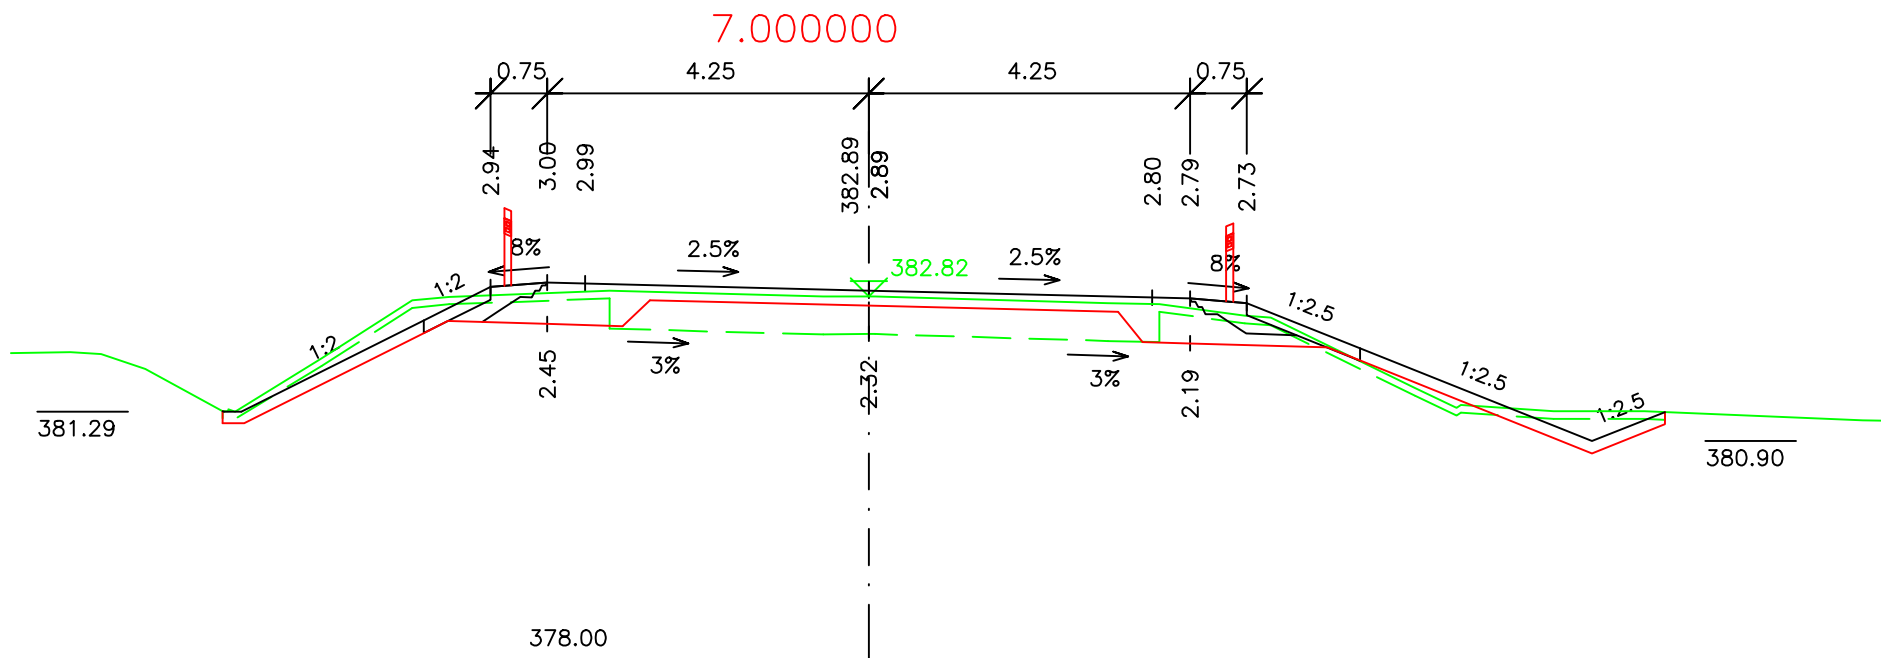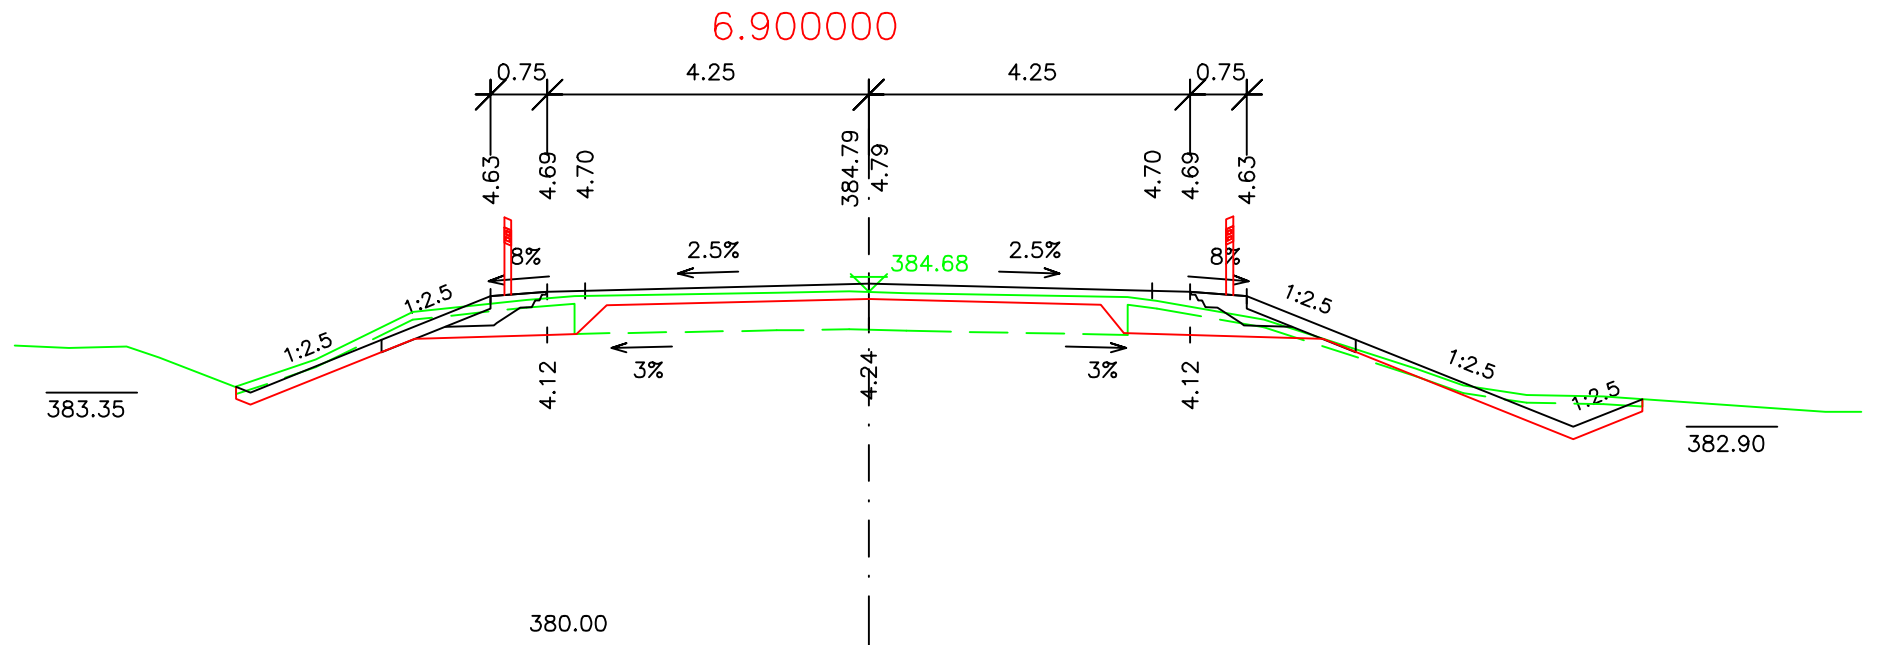






7.300000

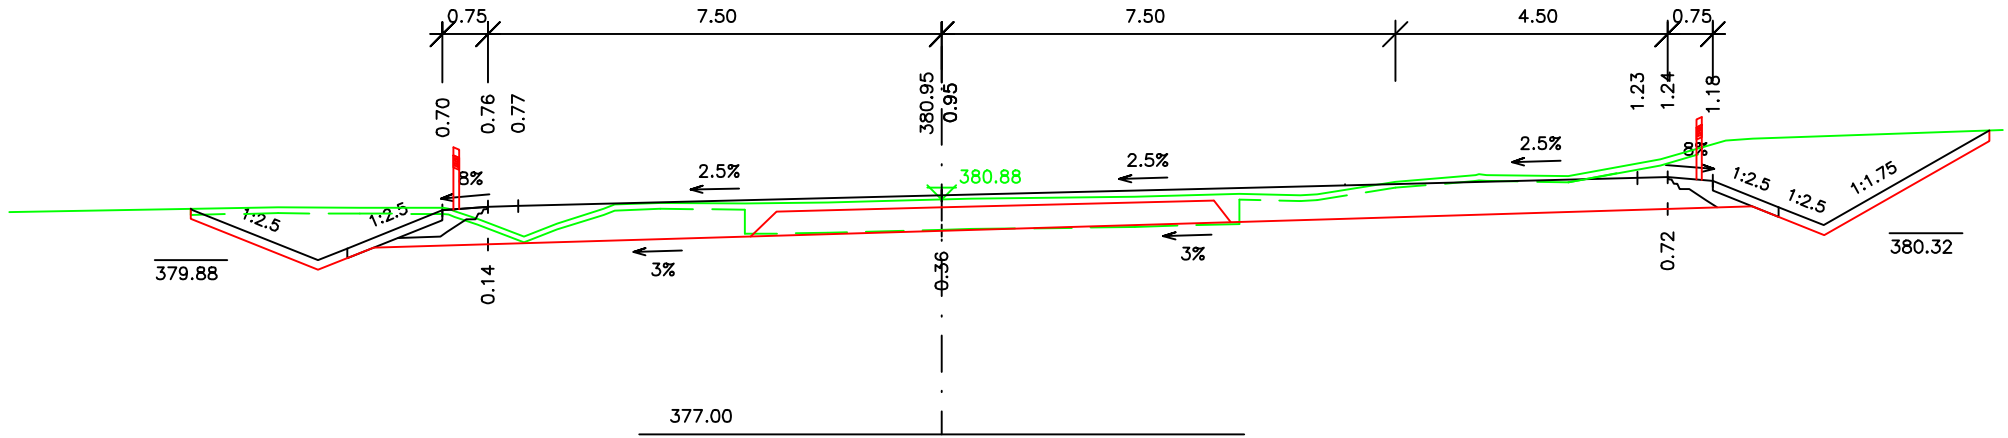


7.400000

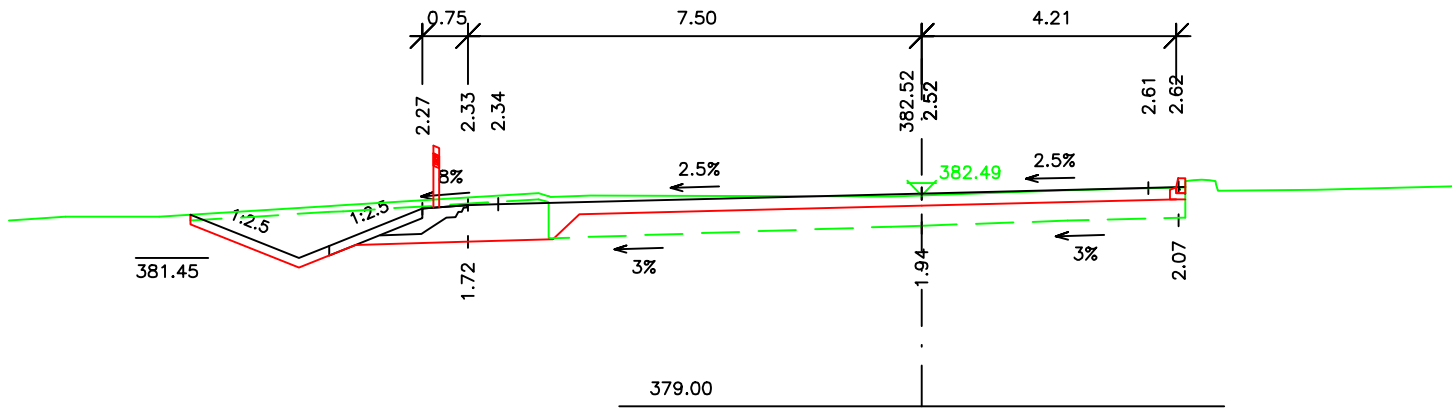

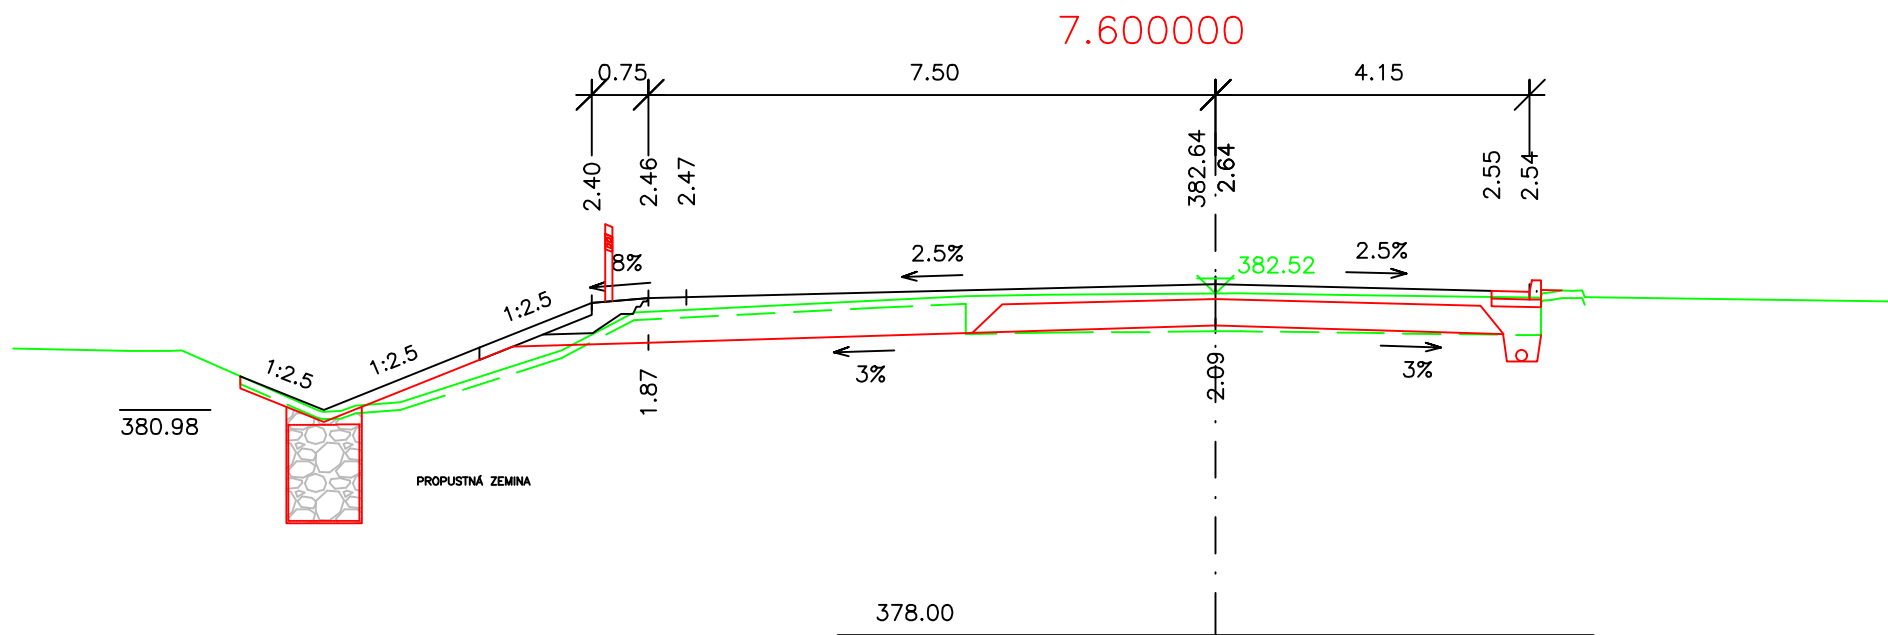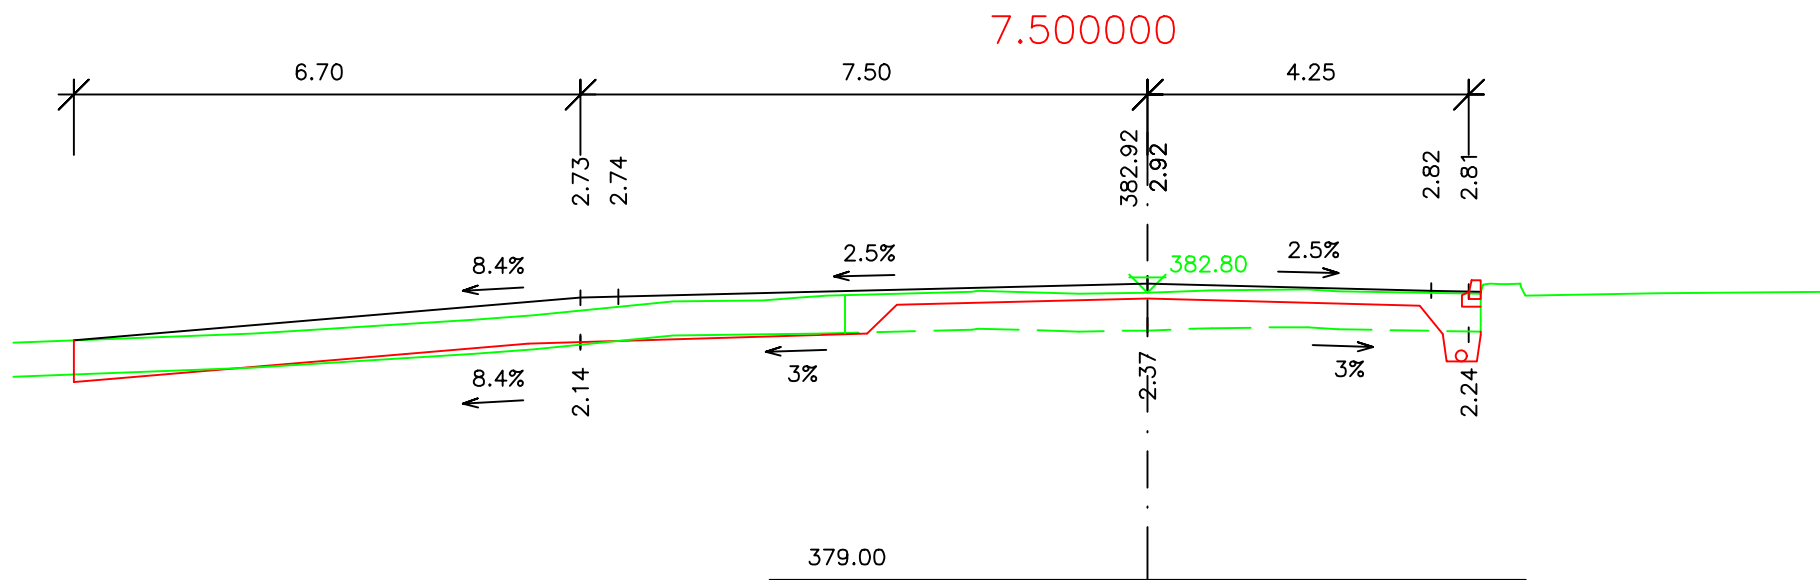






7.900000


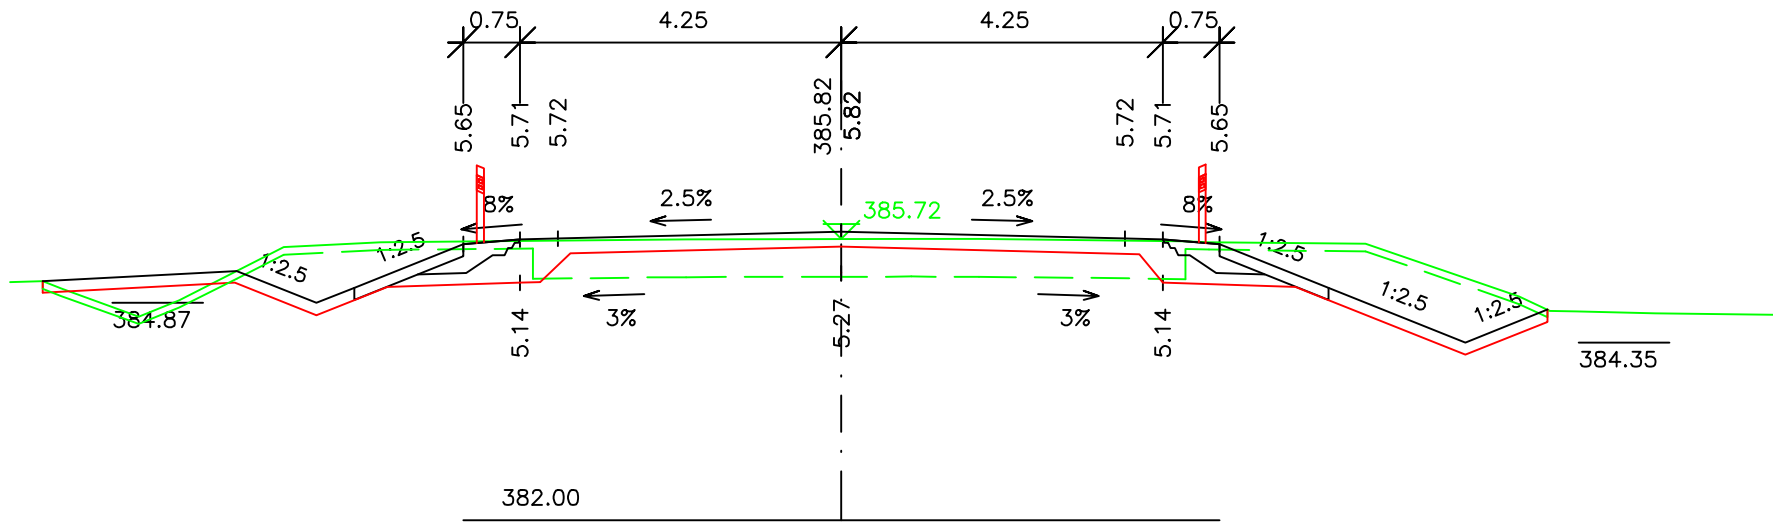




8.000000

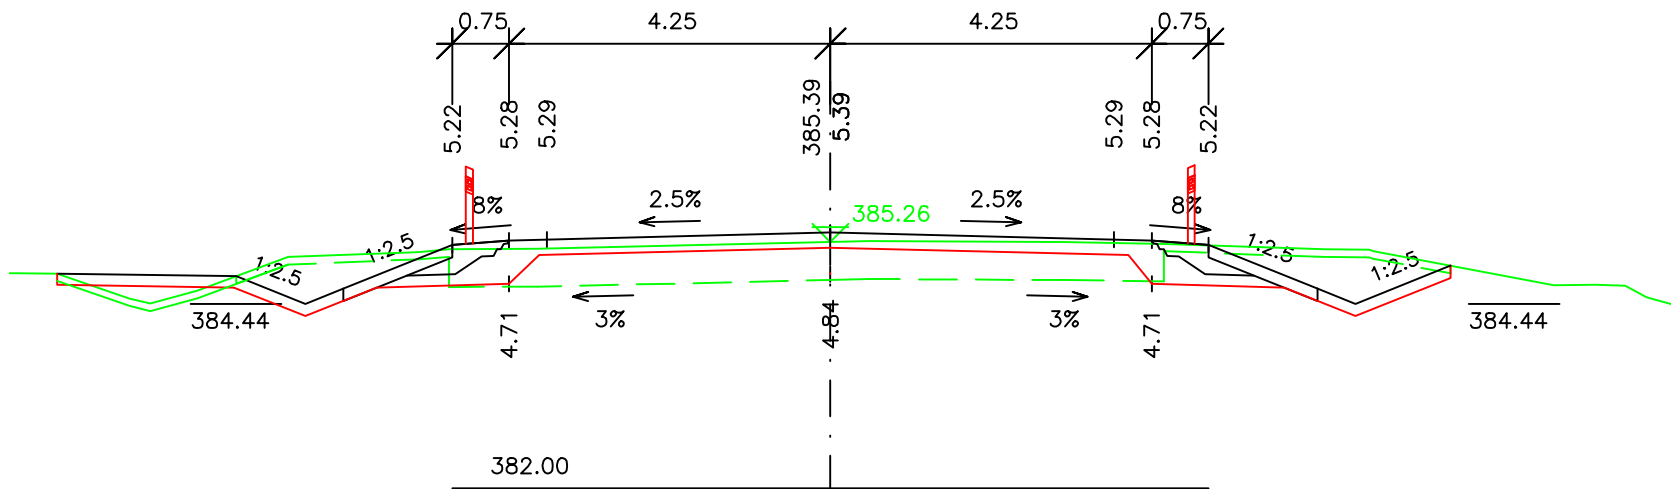

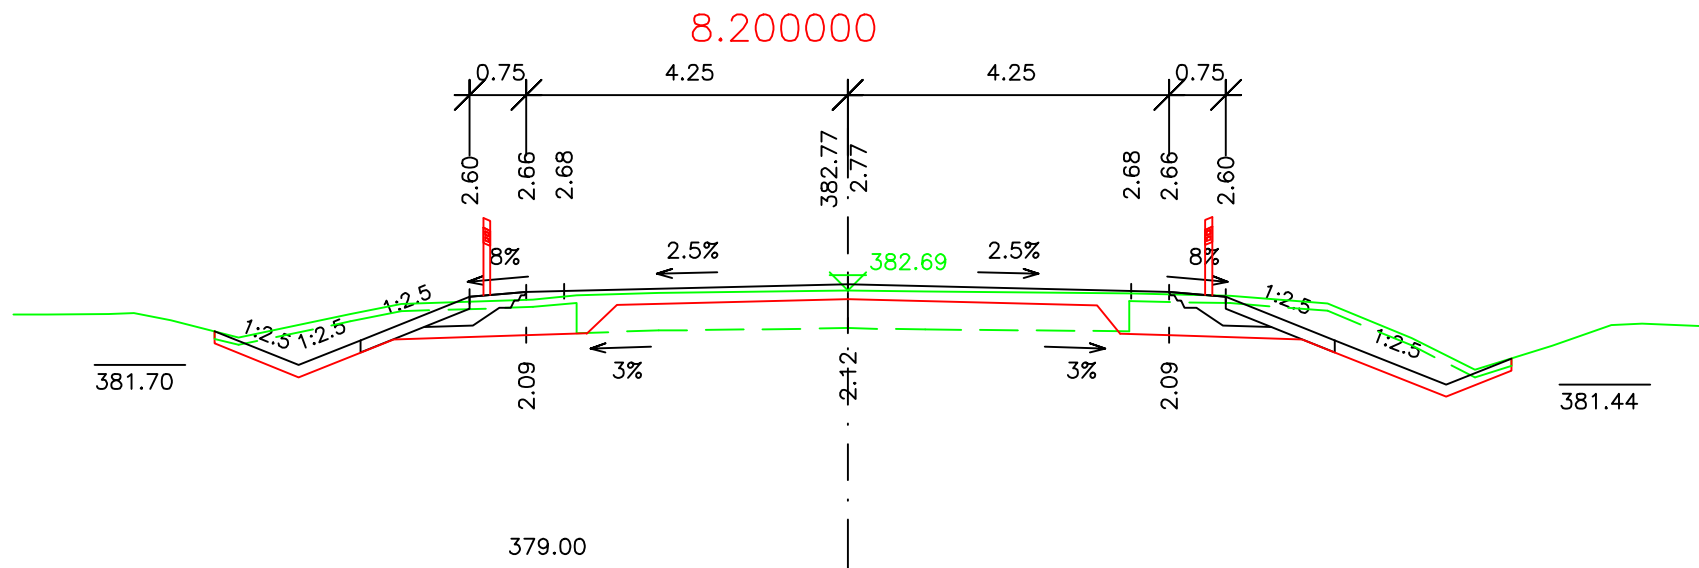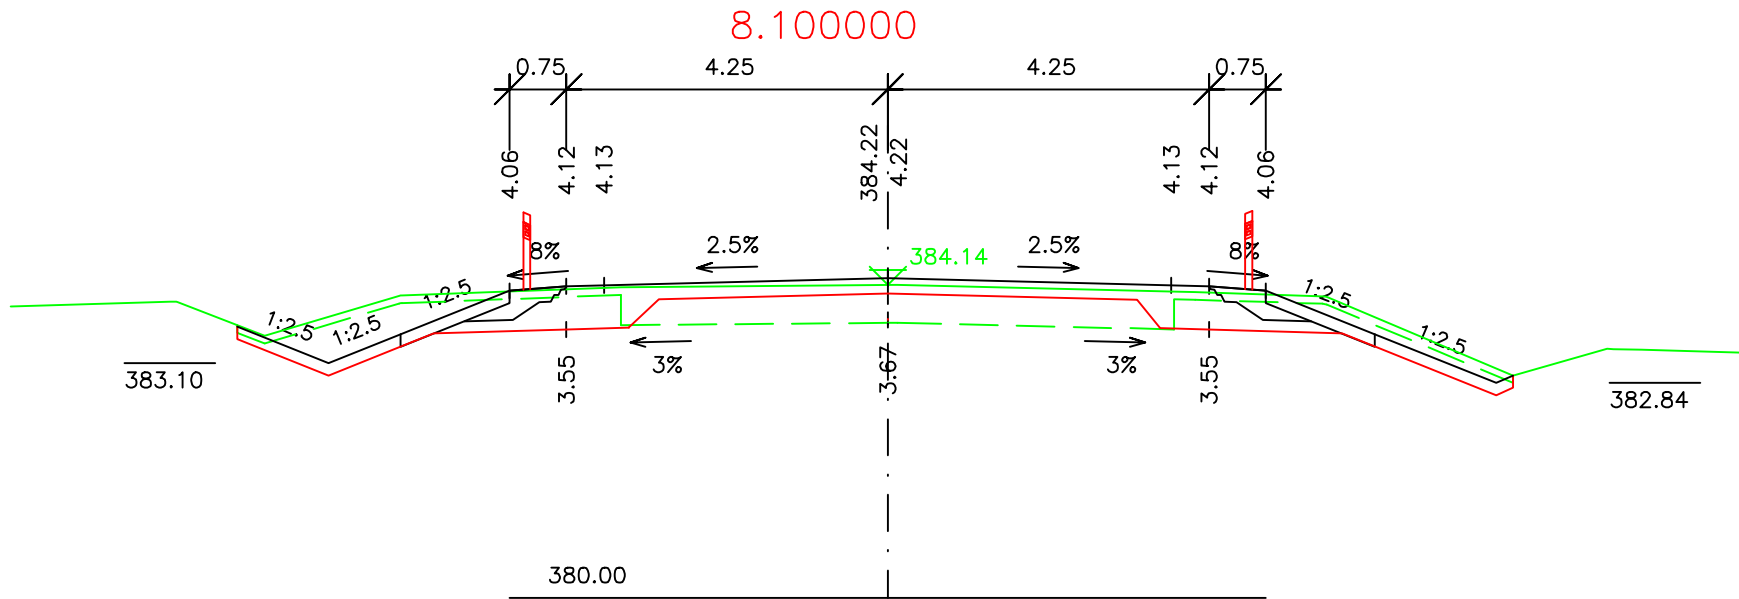




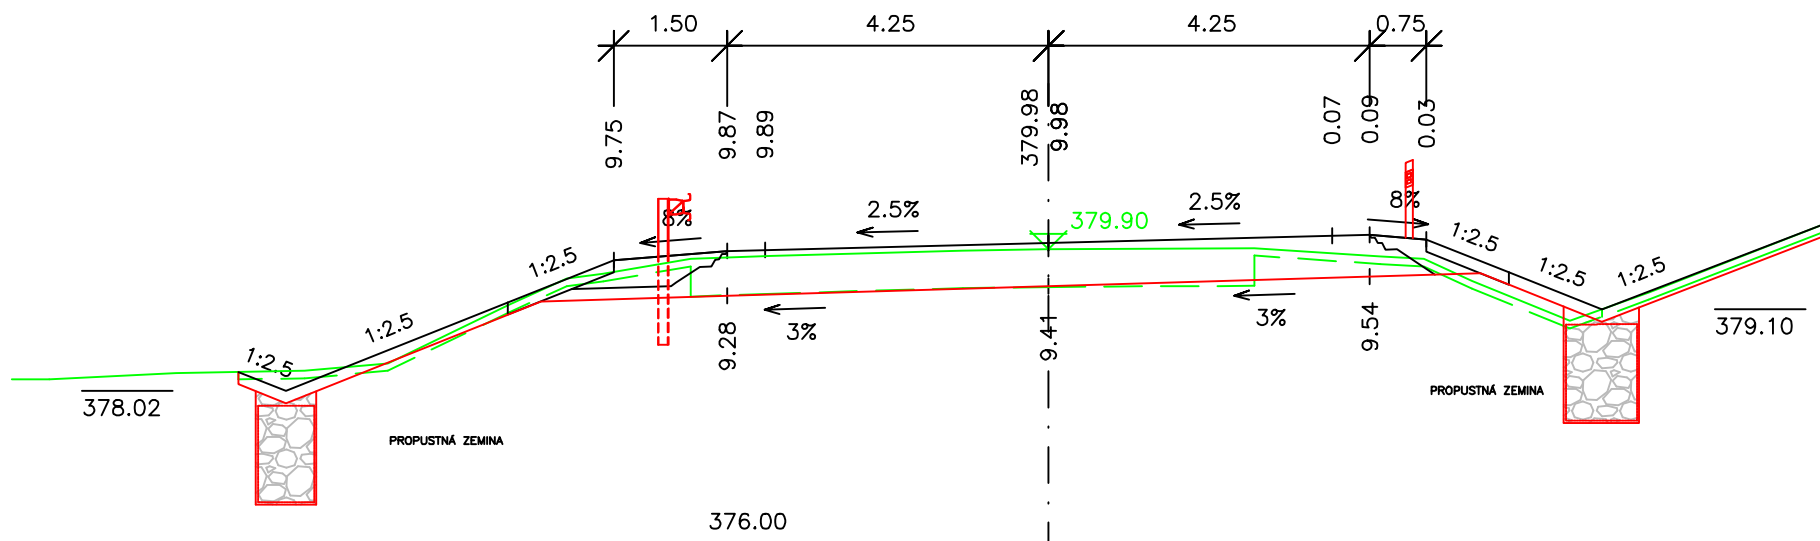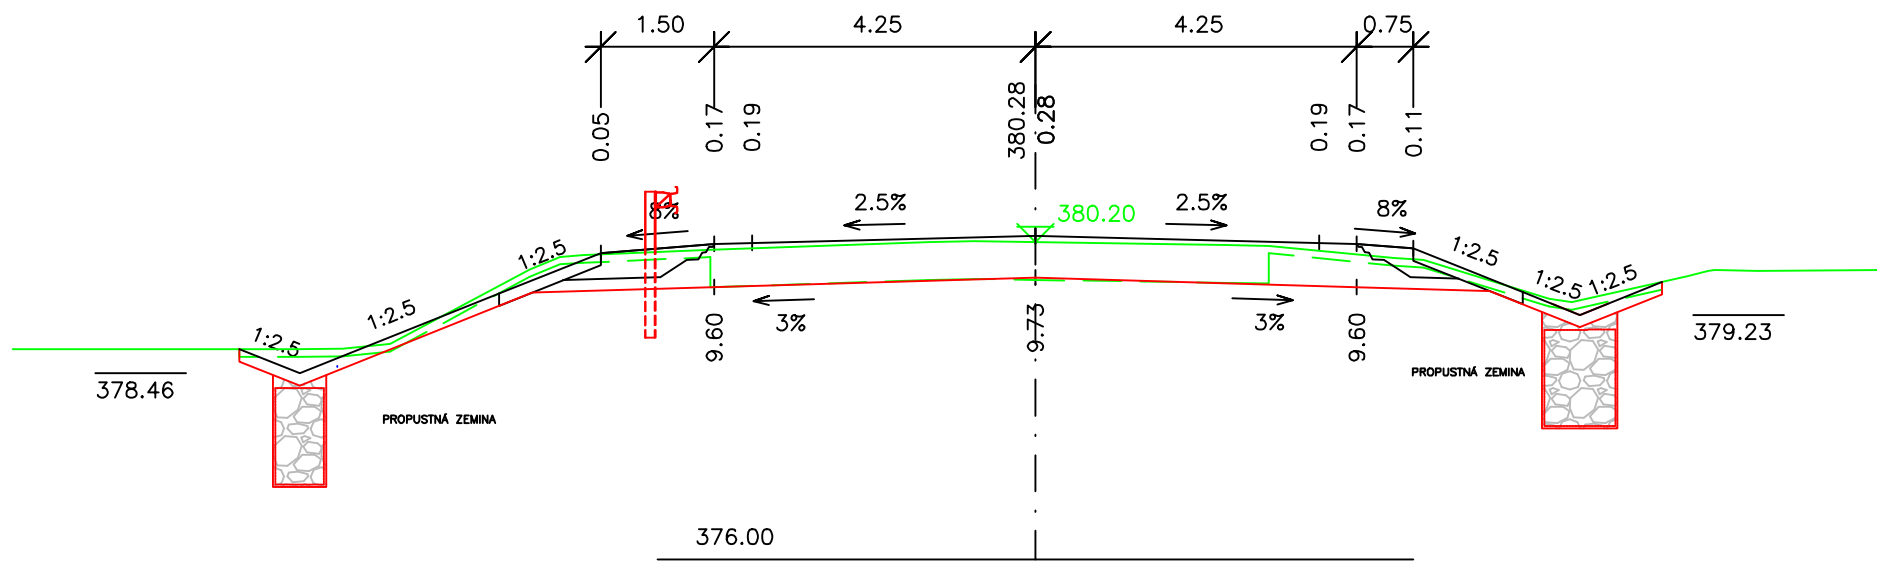

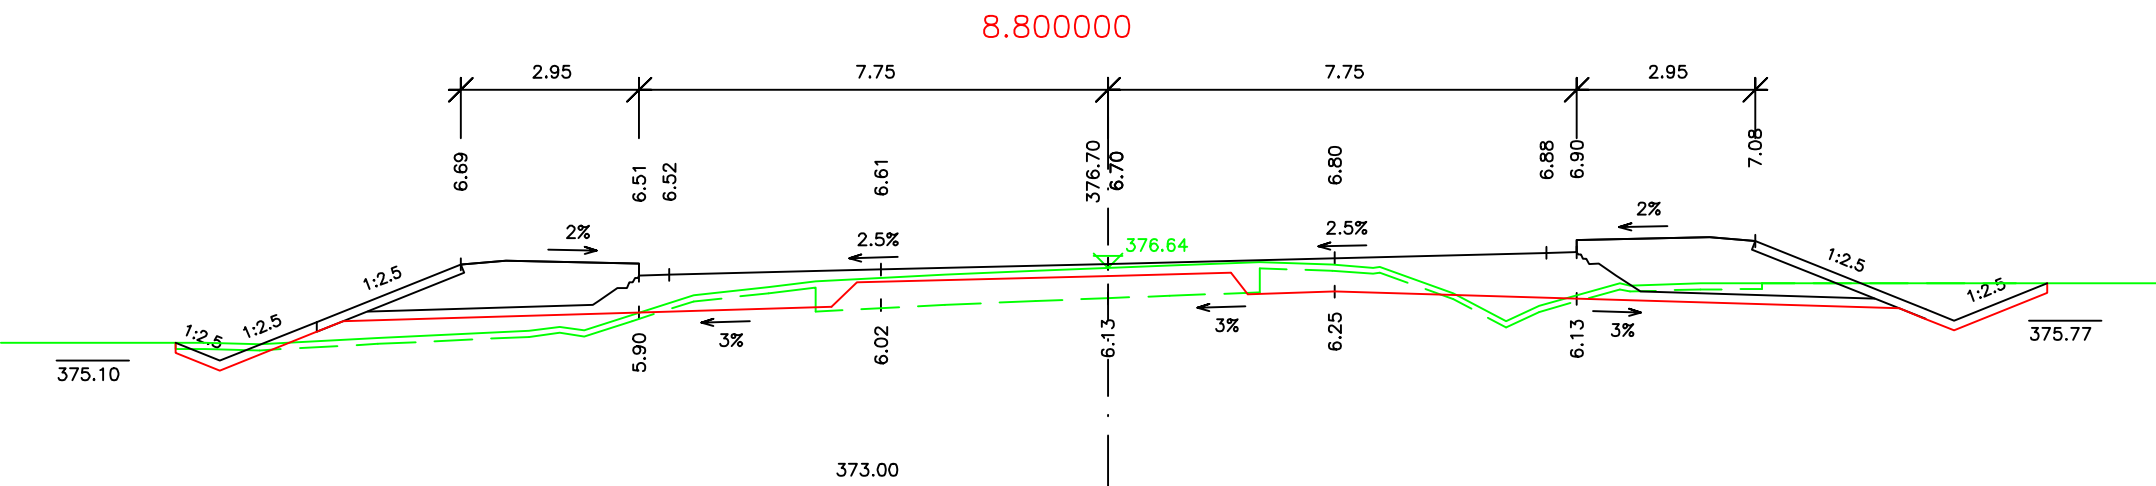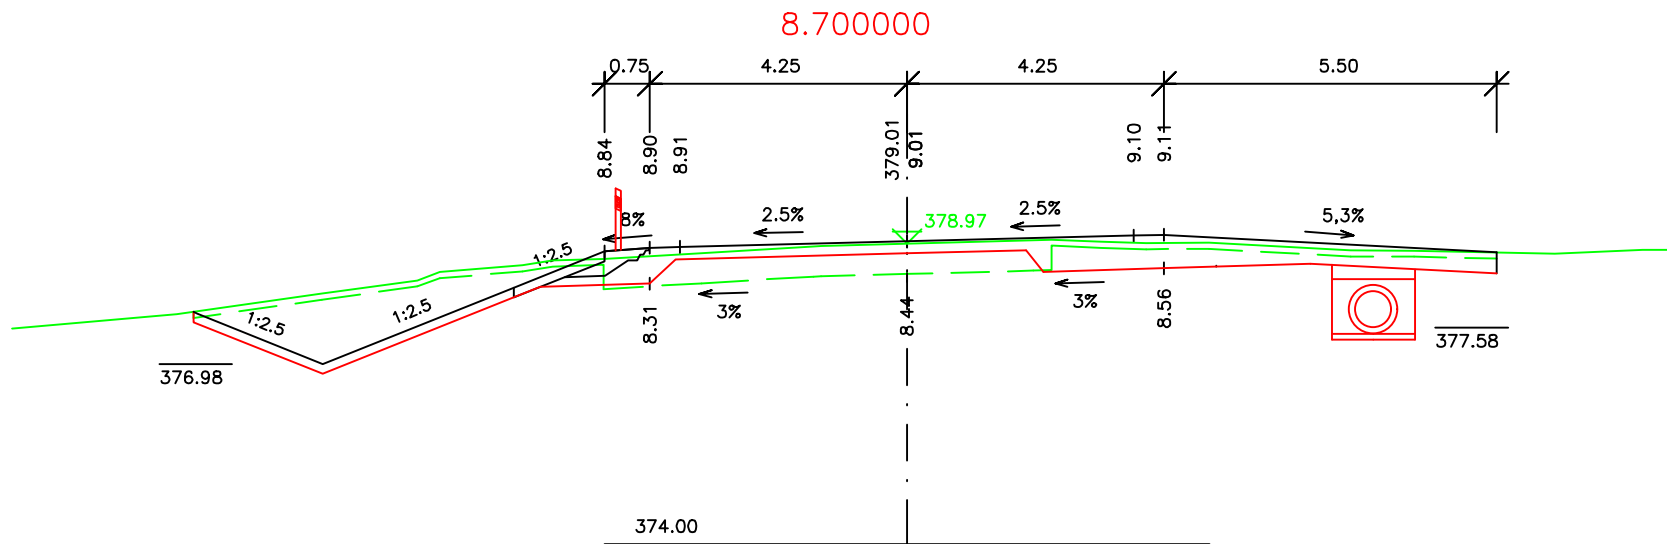




9.100000

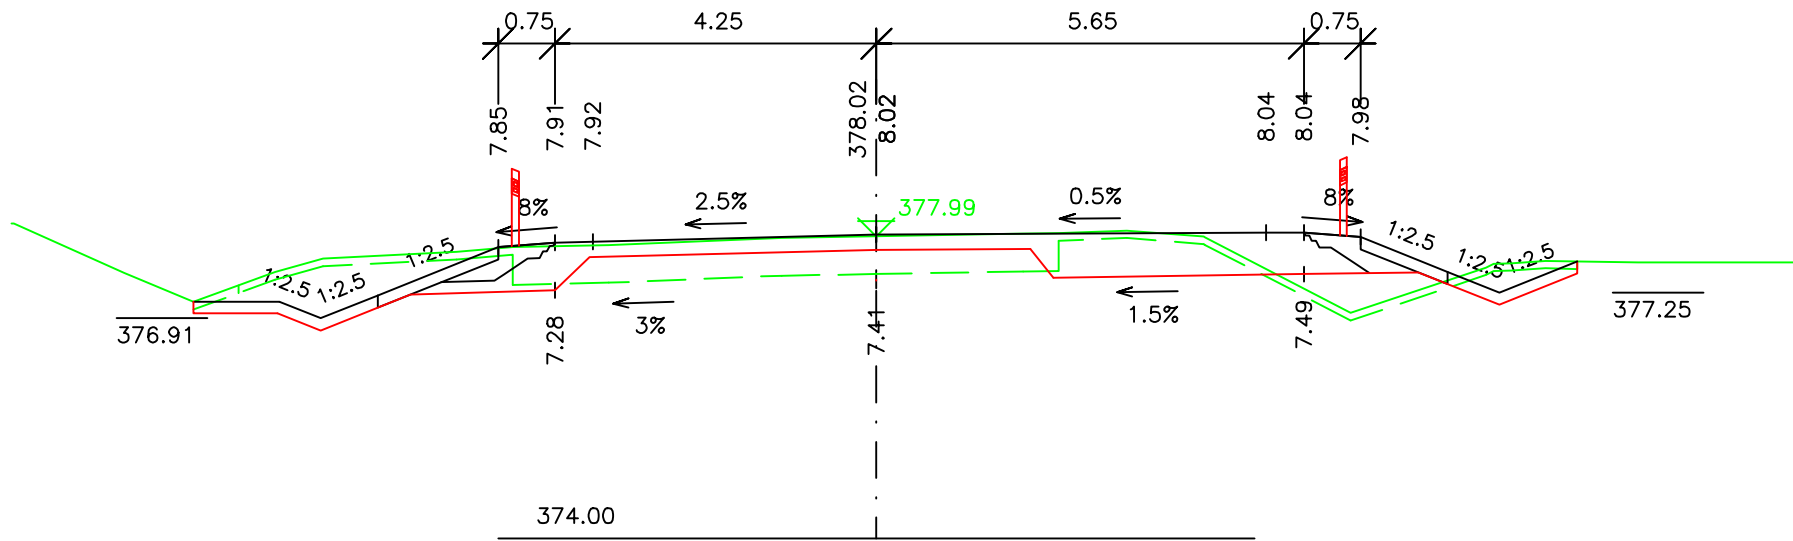

9.200000

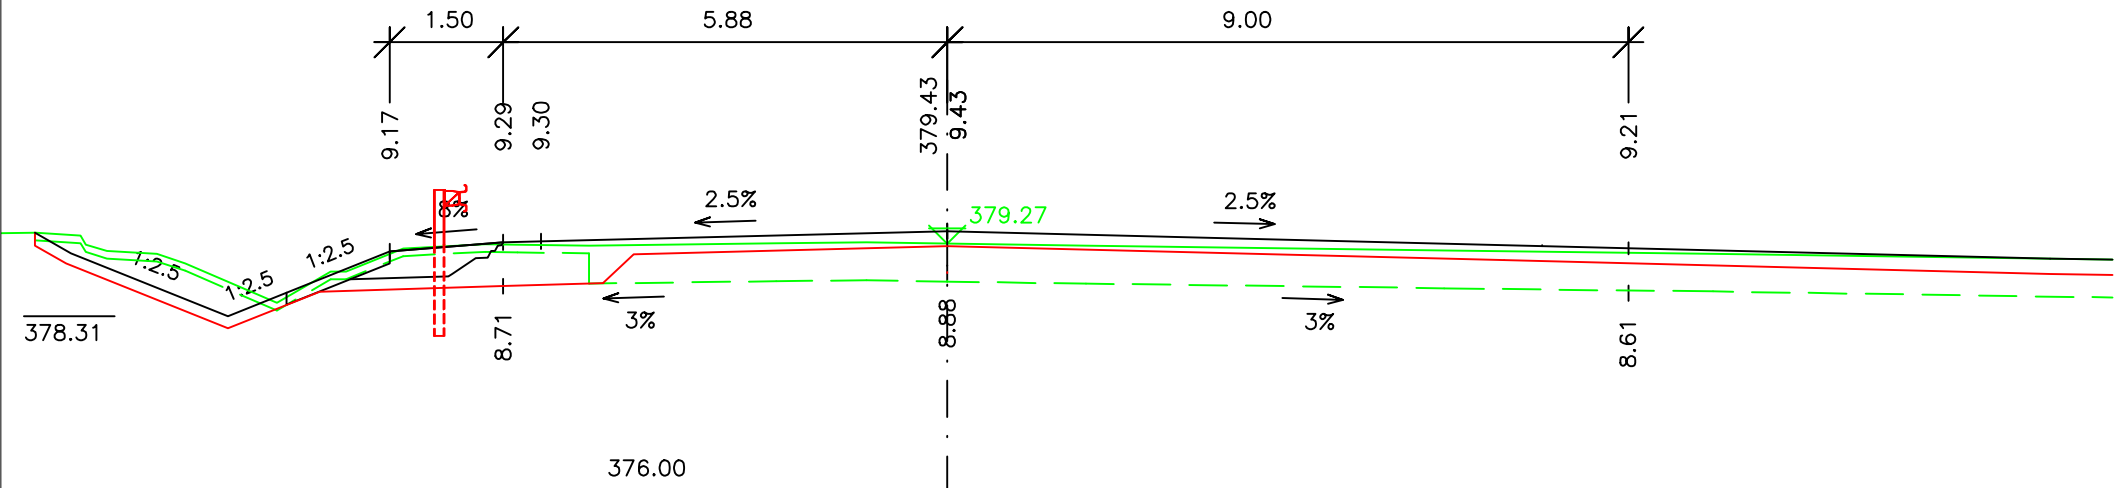













[illegible][illegible]

