



PŮDORYS 1.NP

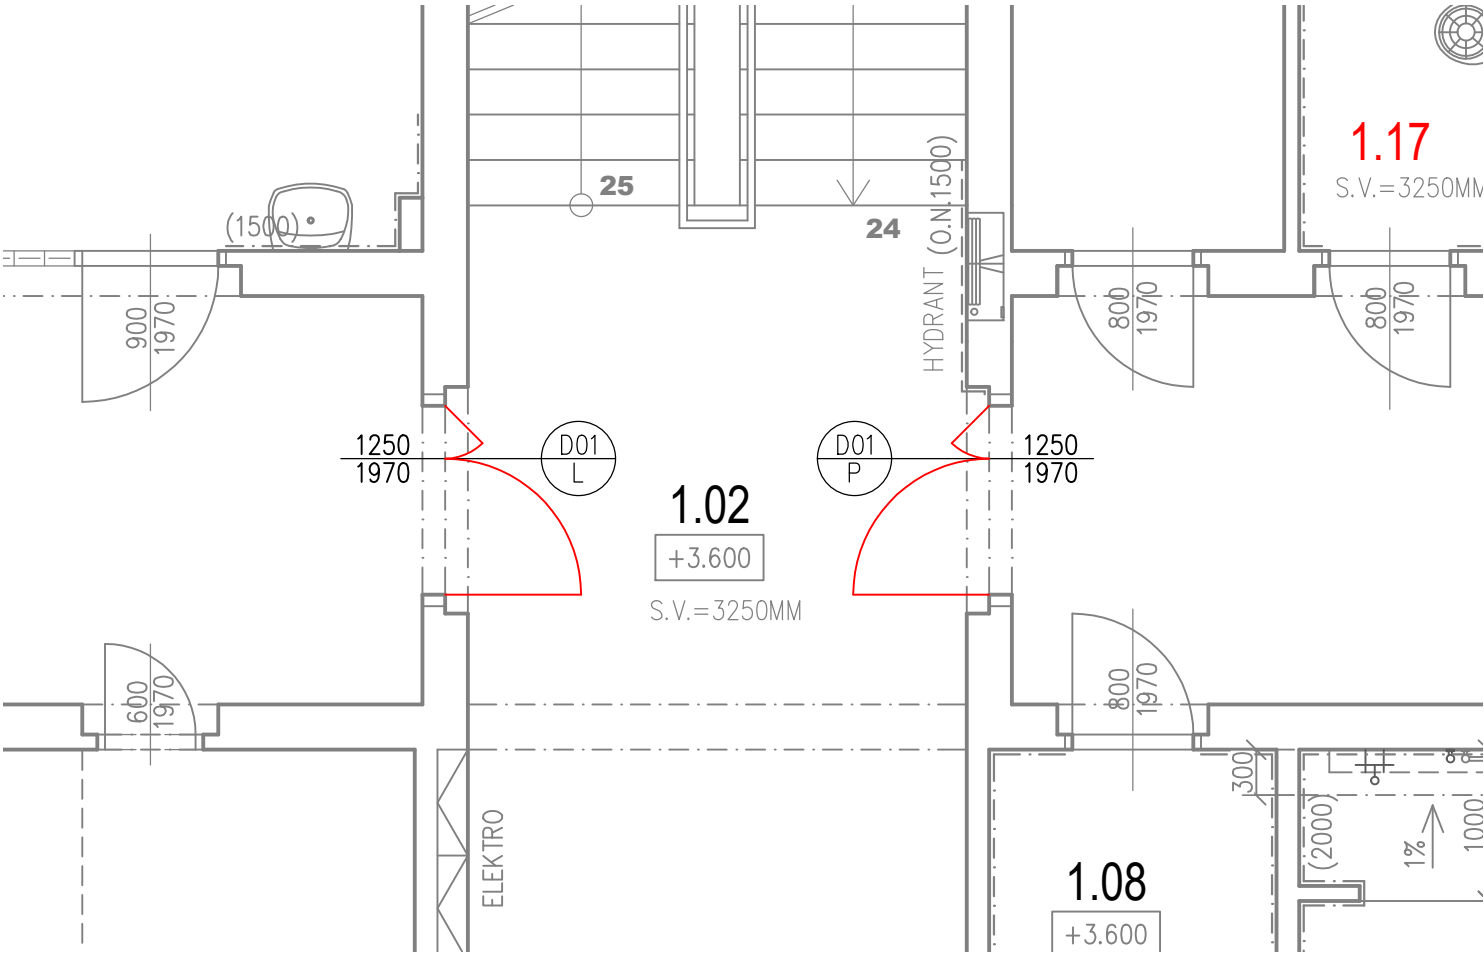

PŮDORYS 2.NP

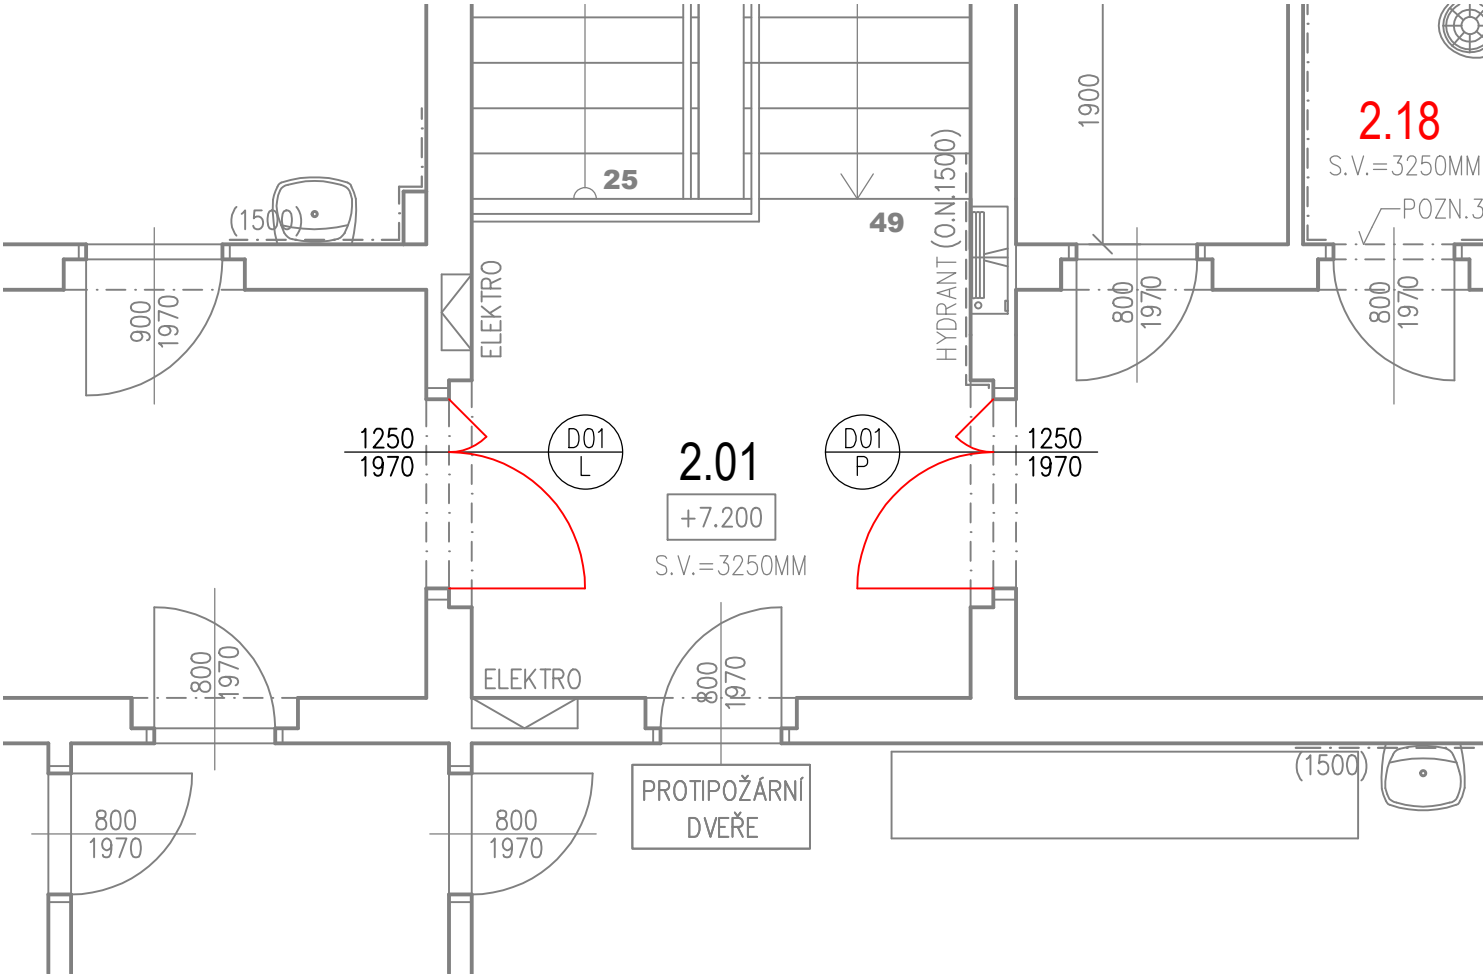




LEGENDA MATERIÁLŮ:

- STÁVAJÍCÍ PONECHÁVANÉ KONSTRUKCE
- NOVĚ NAVRHOVANÉ KONSTRUKCE

k.ú. PELHŘIMOV (718912)

0	08/2023	PRVNÍ VYDÁNÍ	NOREK	ING.RYBÁŘ	ING.RYBÁŘ
ČÍSLO	DATUM	POPIS ZMĚN	VYPRACOVAL	ZODP. PROJEKTANT	AUTOR

INVESTOR: <div></div> KRAJ VYSOČINA ŽIŽKOVA 1882/57 586 01 JIHLAVA		PROJEKTANT ČÁSTI: <div></div> PC PROJEKT CENTRUM NOVA S.R.O.		GENERÁLNÍ PROJEKTANT: <div></div> PC PROJEKT CENTRUM NOVA S.R.O.	
MÍSTO STAVBY:	PELHŘIMOV	VYPRACOVAL:	NOREK	AUTOR:	ING.RYBÁŘ
STAVEBNÍ ÚŘAD:	PELHŘIMOV	ZODP.PROJEKTANT:	ING.RYBÁŘ	ARCH. NÁVRH:	PC NOVA s.r.o.
NÁZEV AKCE: ZŠ PELHŘIMOV, KOMENSKÉHO 1326 - OPRAVA PODLAH, PODHLEDŮ A ELEKTROINSTALACE				FORMÁT:	2/A4
				DATUM:	08/2023
				STUPEŇ PD:	DPS
				Č. ZAKÁZKY:	23-026
				MĚŘITKO:	1: 50
OBJEKT: SO-01: ZÁKLADNÍ ŠKOLA		ČÁST: 1.1 ARCHITEKTONICKO-STAVEBNÍ ŘEŠENÍ		SOUBOR:	---
OBSAH: PŮDORYS 1.NP "B" + 2.NP "B" - NÁVRH				Č.VÝKRESU: 1.1.06	Č. PARÉ
				DOKUMENTACI LZE POUŽÍVAT POUZE VE SMYSLU PŘÍSLUŠNÉ SMLOUVY O DÍLO. VÝKRES ČI JEHO ČÁST MŮŽE BÝT KOPIROVÁN NEBO JINÝM ZPŮSOBEM ROZŠÍŘOVÁN POUZE PO PŘEDCHOZÍM SOUHLASU AUTORA	