




k.ú. PELHŘIMOV (718912)

0	08/2023	PRVNÍ VYDÁNÍ	SÚVA	ING.RYBÁŘ	ING.RYBÁŘ
ČÍSLO	DATUM	POPIS ZMĚN	VYPRACOVAL	ZODP. PROJEKTANT	AUTOR


INVESTOR:  KRAJ VYSOČINA ŽIŽKOVA 1882/57 586 01 JIHLAVA		PROJEKTANT ČÁSTI:  PC PROJEKT CENTRUM NOVA S.R.O.		GENERÁLNÍ PROJEKTANT:  PC PROJEKT CENTRUM NOVA S.R.O.	
MÍSTO STAVBY:	PELHŘIMOV	VYPRACOVAL:	SÚVA	AUTOR:	ING.RYBÁŘ
STAVEBNÍ ÚŘAD:	PELHŘIMOV	ZODP.PROJEKTANT:	ING.RYBÁŘ	ARCH. NÁVRH:	PC NOVA s.r.o.
NÁZEV AKCE: ZŠ PELHŘIMOV, KOMENSKÉHO 1326 - OPRAVA PODLAH, PODHLEDŮ A ELEKTROINSTALACE				FORMÁT:	12/A4
				DATUM:	08/2023
				STUPEŇ PD:	DPS
				Č. ZAKÁZKY:	23-026
OBJEKT: SO-01: ZÁKLADNÍ ŠKOLA	ČÁST: 1.4 TECHNIKA PROSTŘEDÍ STAVEB D) Zařízení silnoproudé elektroinstalace		MĚŘÍTKO:	1: 50	
OBSAH: SCHÉMA ROZVADĚČE R1			SOUBOR:	---	
			Č.VÝKRESU: 1.4.D.03	Č. PARÉ	
DOKUMENTACI LZE POUŽÍVAT POUZE VE SMYSLU PŘÍSLUŠNÉ SMLOUVY O DÍLO. VÝKRES ČI JEHO ČÁST MŮŽE BÝT KOPÍROVÁN NEBO JINÝM ZPŮSOBEM ROZŠÍŘOVÁN POUZE PO PŘEDCHOZÍM SOUHLASU AUTORA					

AKCE: ZS PELHŘÍMOV, KOMENSKÉHO 1326
OPRAVA PODLAH, PODHLEDŮ A ELEKTROINSTALACE


INVESTOR: KRAJ VYSOČINA, ŽIŽKOVA 1882/57
586 01 JIHLAVA

VESTAVNÁ PLASTOVÁ ROZVODNICE
4x24 MODULŮ


NAPĚTÍ 400V/230V FREKVENCE 50 Hz
UZEMNOVACÍ SYSTÉM TN-C-S
IP 30/20, IK 10kA

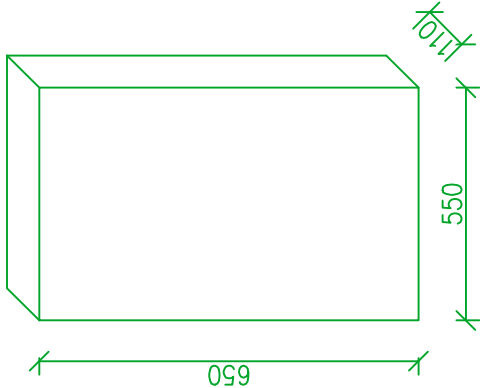


Výpracoval: Petr David Schválil: Ing. Jaroslav Rybář Datum : 08/2023	AKCE: ZŠ PELHŘÍMOV, KOMENSKÉHO 1326 OPRAVA PODLA, PODHLEDŮ A ELEKTROINSTALACE	 PC PROJEKT CENTRUM s.r.o.	Investor: KRAJ VYSOČINA, ŽIŽKOVA 1882/57 586 01 JIHLAVA	Listů: 5
			Obsah: R1	List: 1

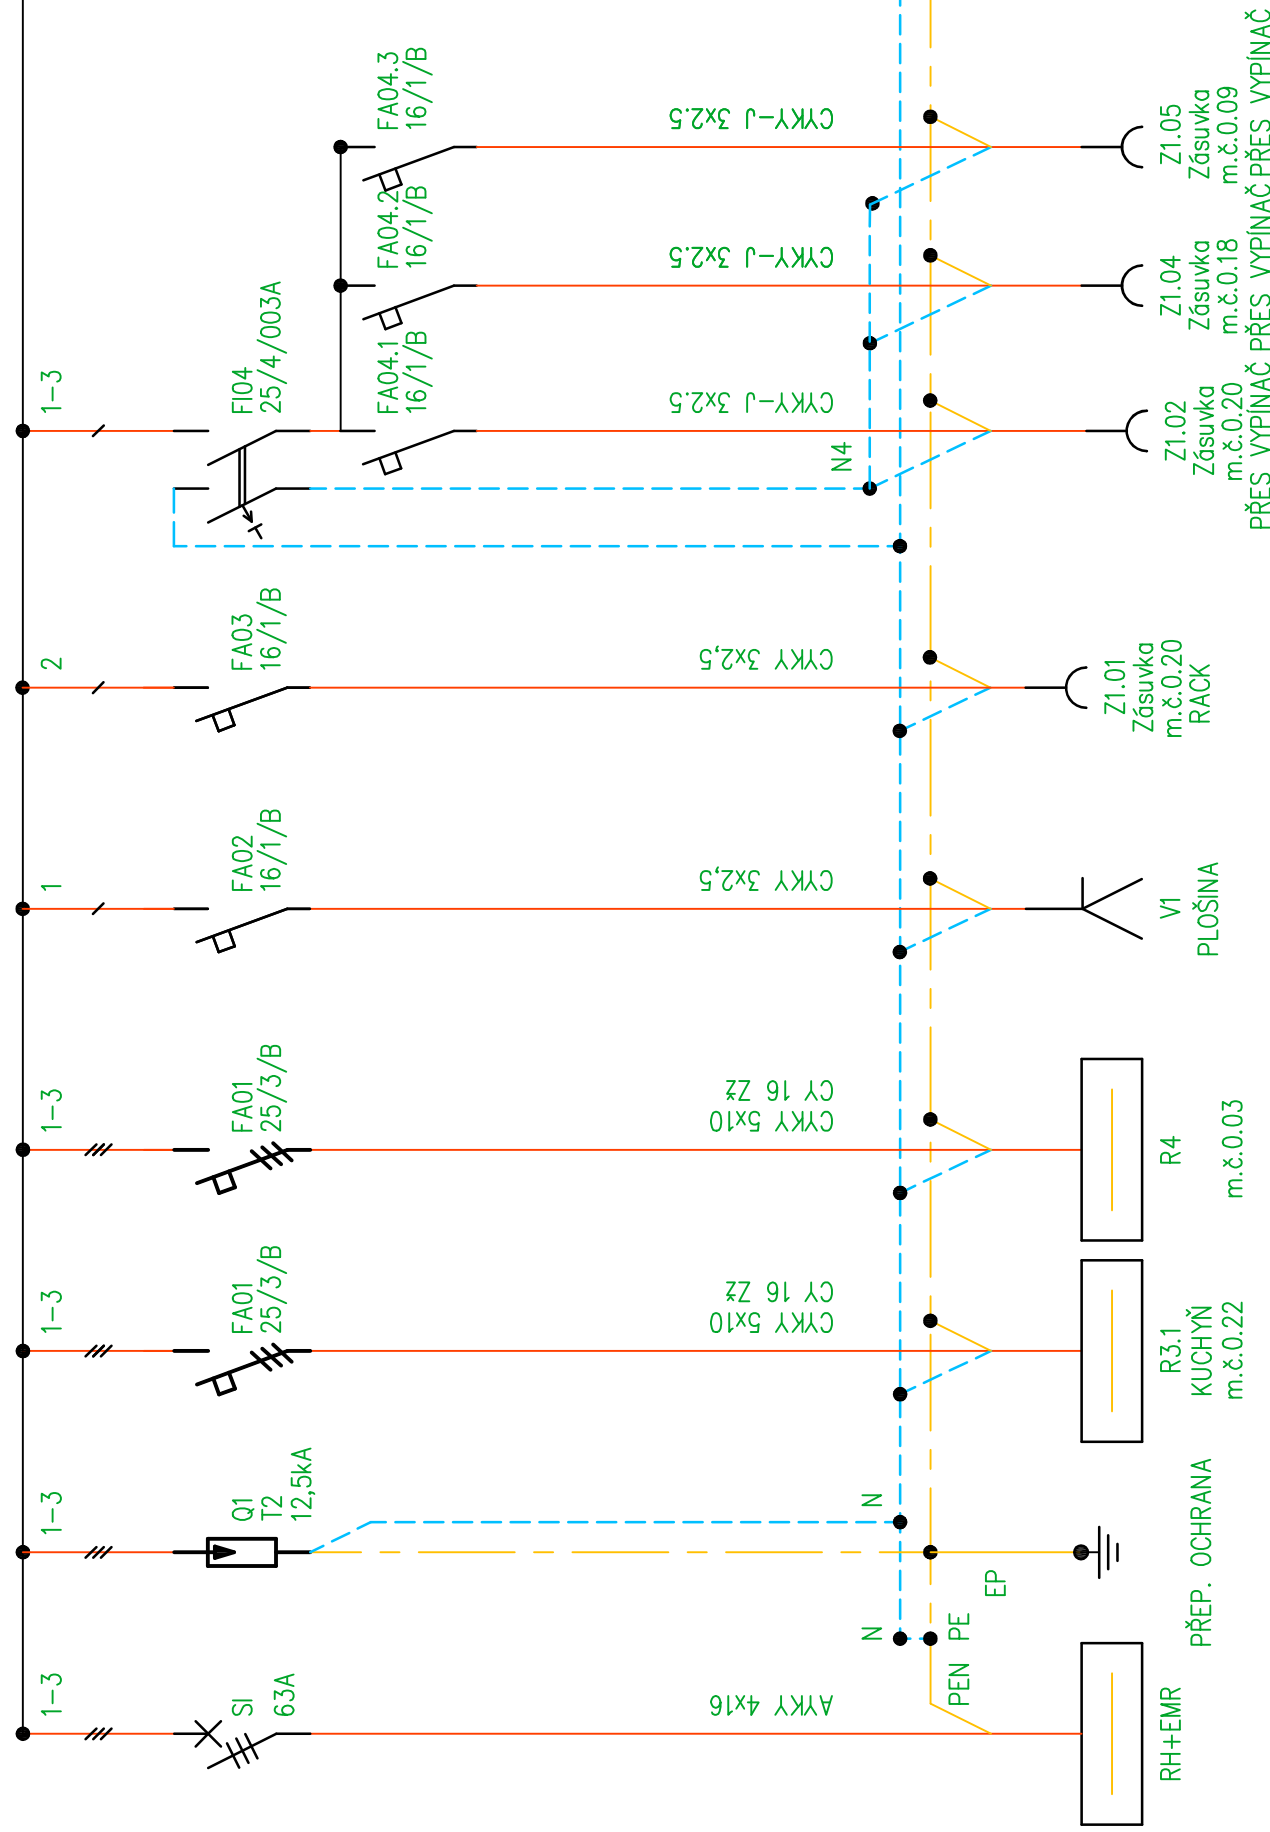


PŘES VYPÍNAČ PŘES VYPÍNAČ PŘES VYPÍNAČ


Výpracoval: Petr David		AKCE: ZŠ PELHŘÍMOV, KOMENSKÉHO 1326 OPRAVA PODLA, PODHLEDŮ A ELEKTROINSTALACE		Investor: KRAJ VYSOČINA, ŽIŽKOVA 1882/57 586 01 JIHLAVA	Listů: 5
Schválili: Ing. Jaroslav Rybář					List: 2
Datum : 08/2023					

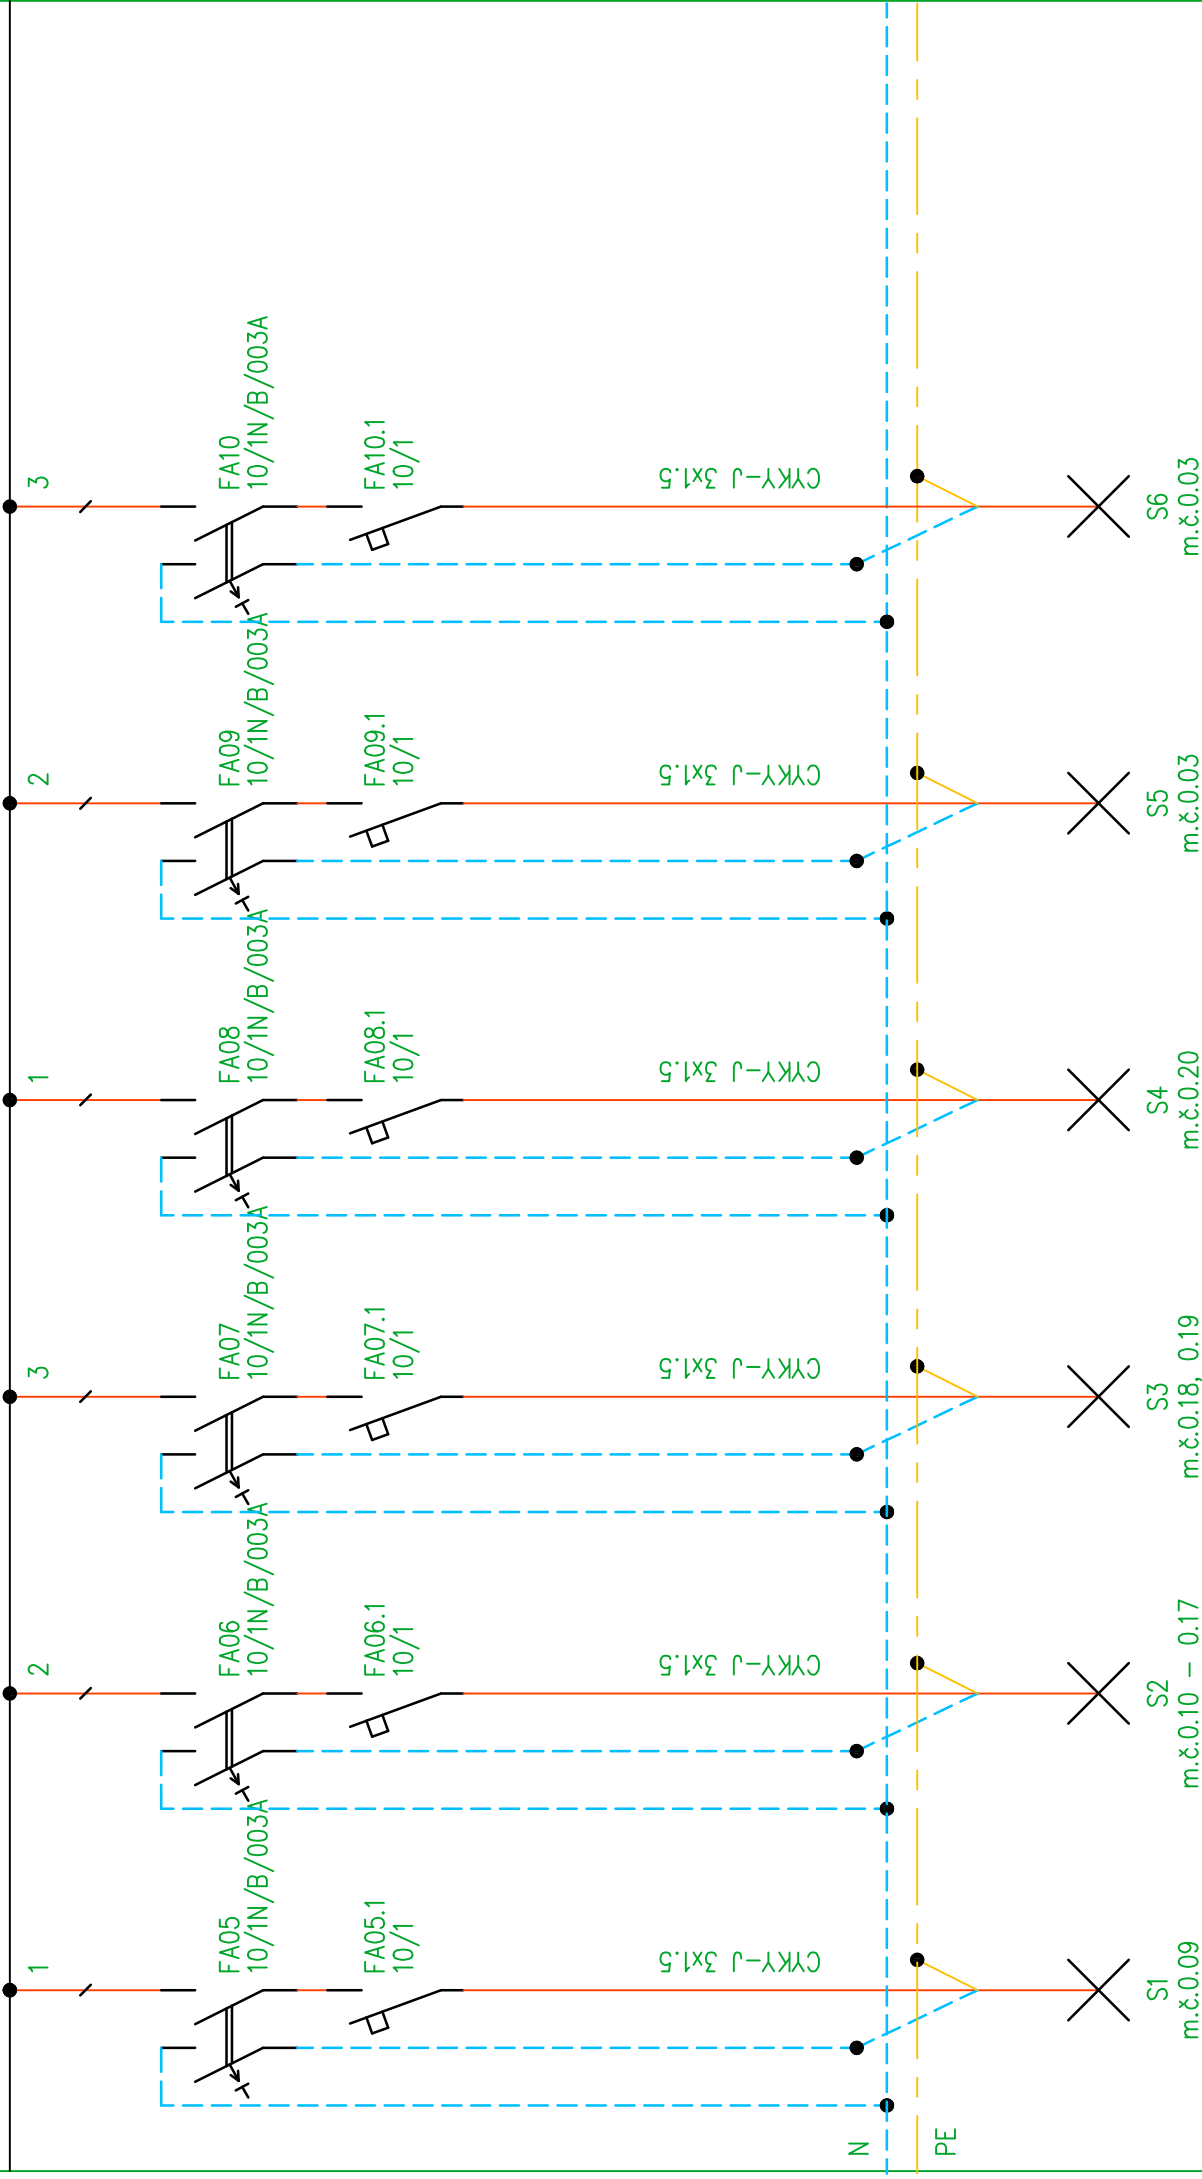

Výpracoval: Petr David Schválil: Ing. Jaroslav Rybář Datum : 08/2023	AKCE: ZŠ PELHŘIMOV, KOMENSKÉHO 1326 OPRAVA PODLA, PODHLEDŮ A ELEKTROINSTALACE	PC PROJEKT CENTRUM s.r.o.	Investor: KRAJ VYSOČINA, ŽITKOVA 1882/57 586 01 JIHLAVA Obsah: R1	Listů: 5
				List: 3

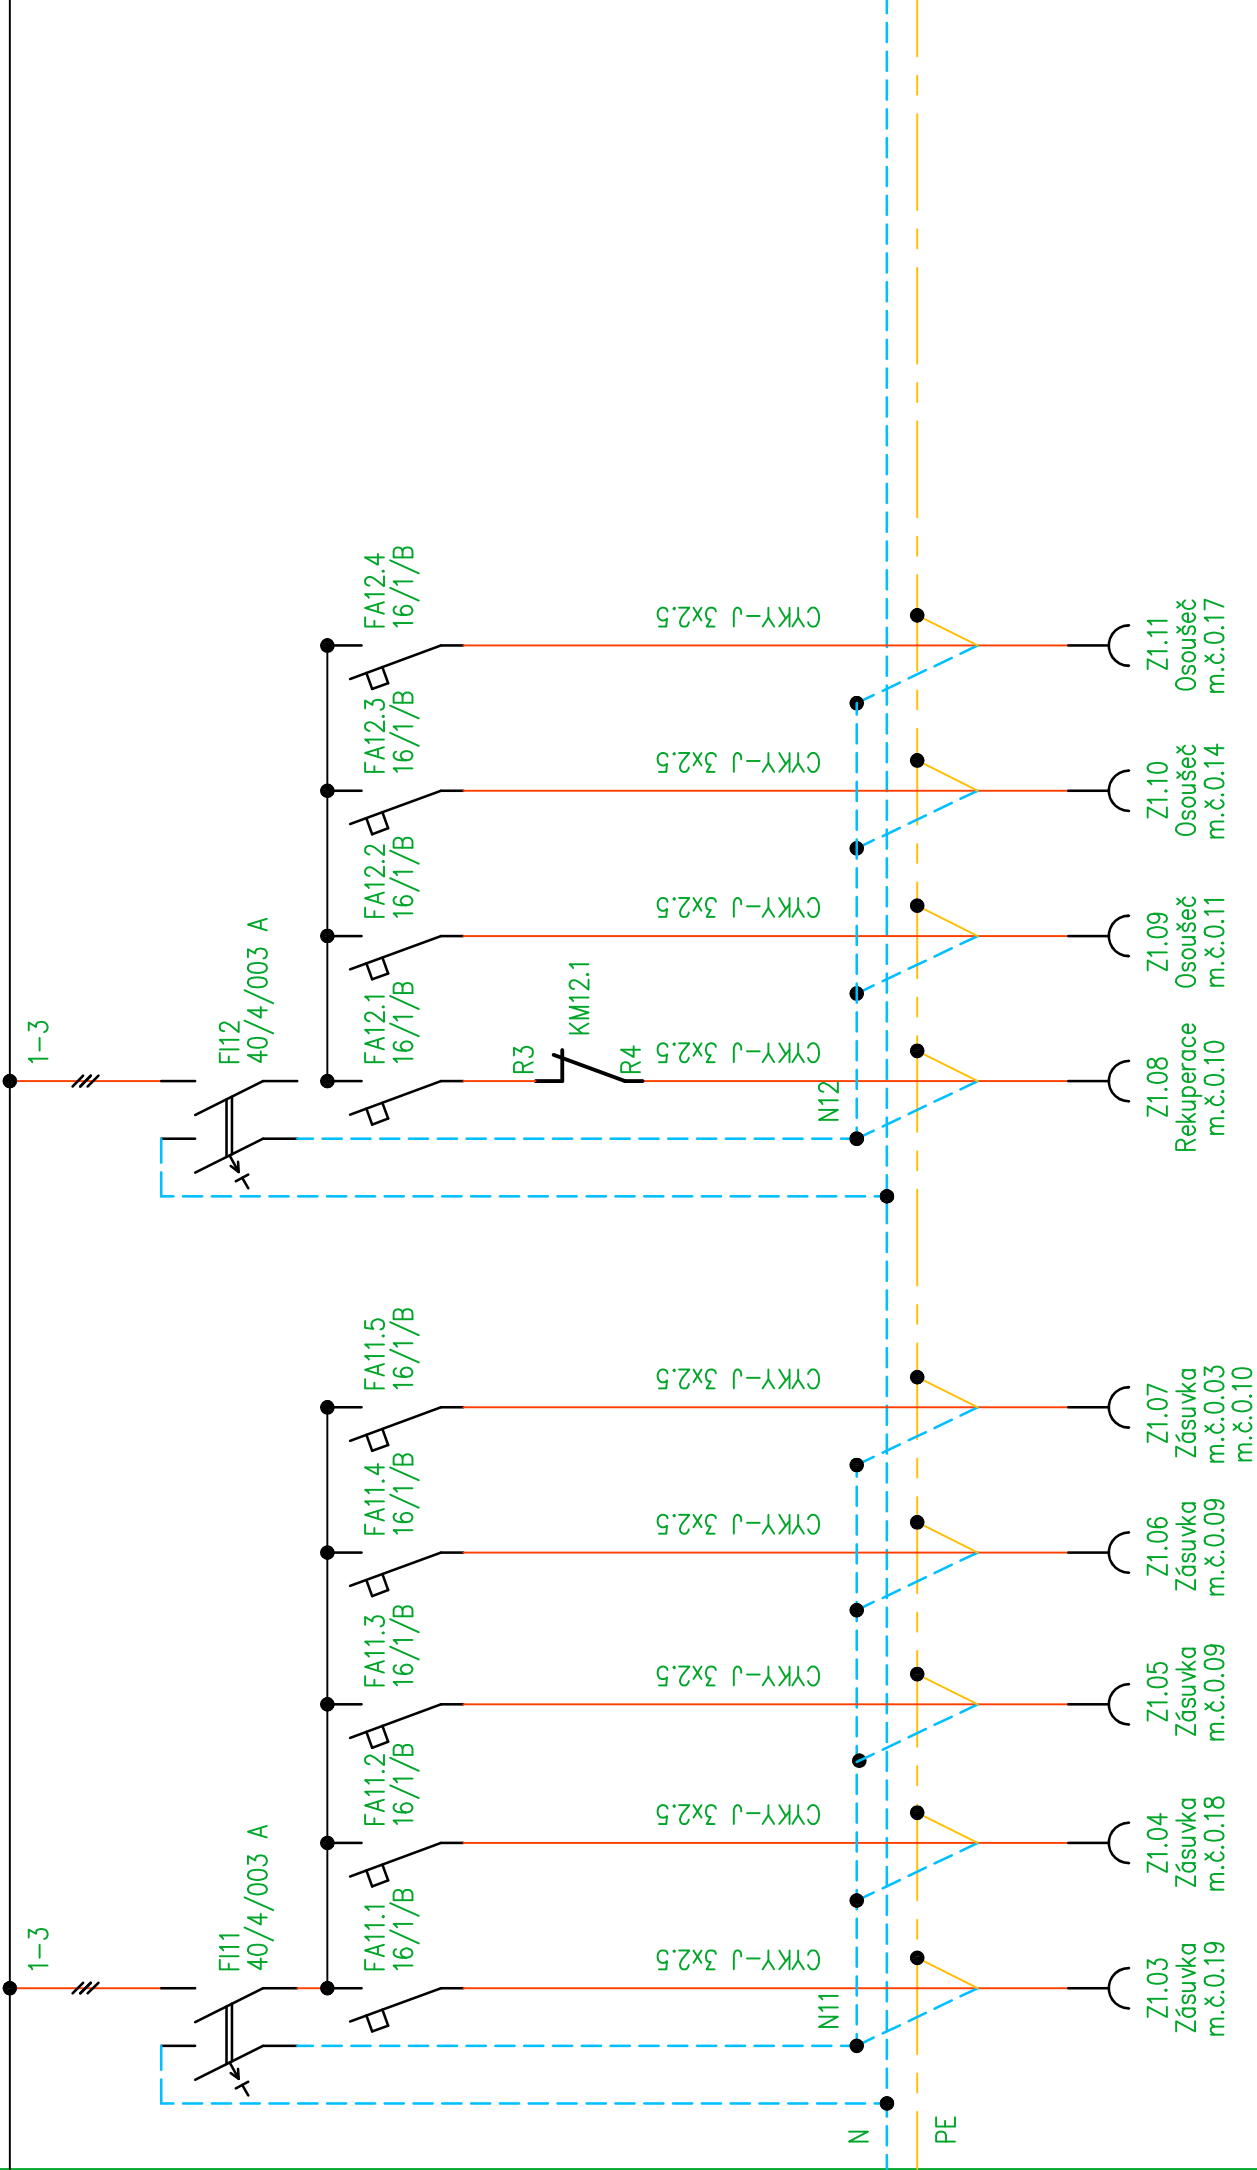

Výpracoval: Petr David		AKCE: ZŠ PELHŘIMOV, KOMENSKÉHO 1326		Investor: KRAJ VYSOČINA, ŽIŽKOVA 1882/57 586 01 JIHLAVA		Listů: 5
Schválili: Ing. Jaroslav Rybář		OPRAVA PODLA, PODHLEDŮ		Obsah:		List: 4
Datum : 08/2023		A ELEKTROINSTALACE		R1		
		PC PROJEKT CENTRUM s.r.o.				

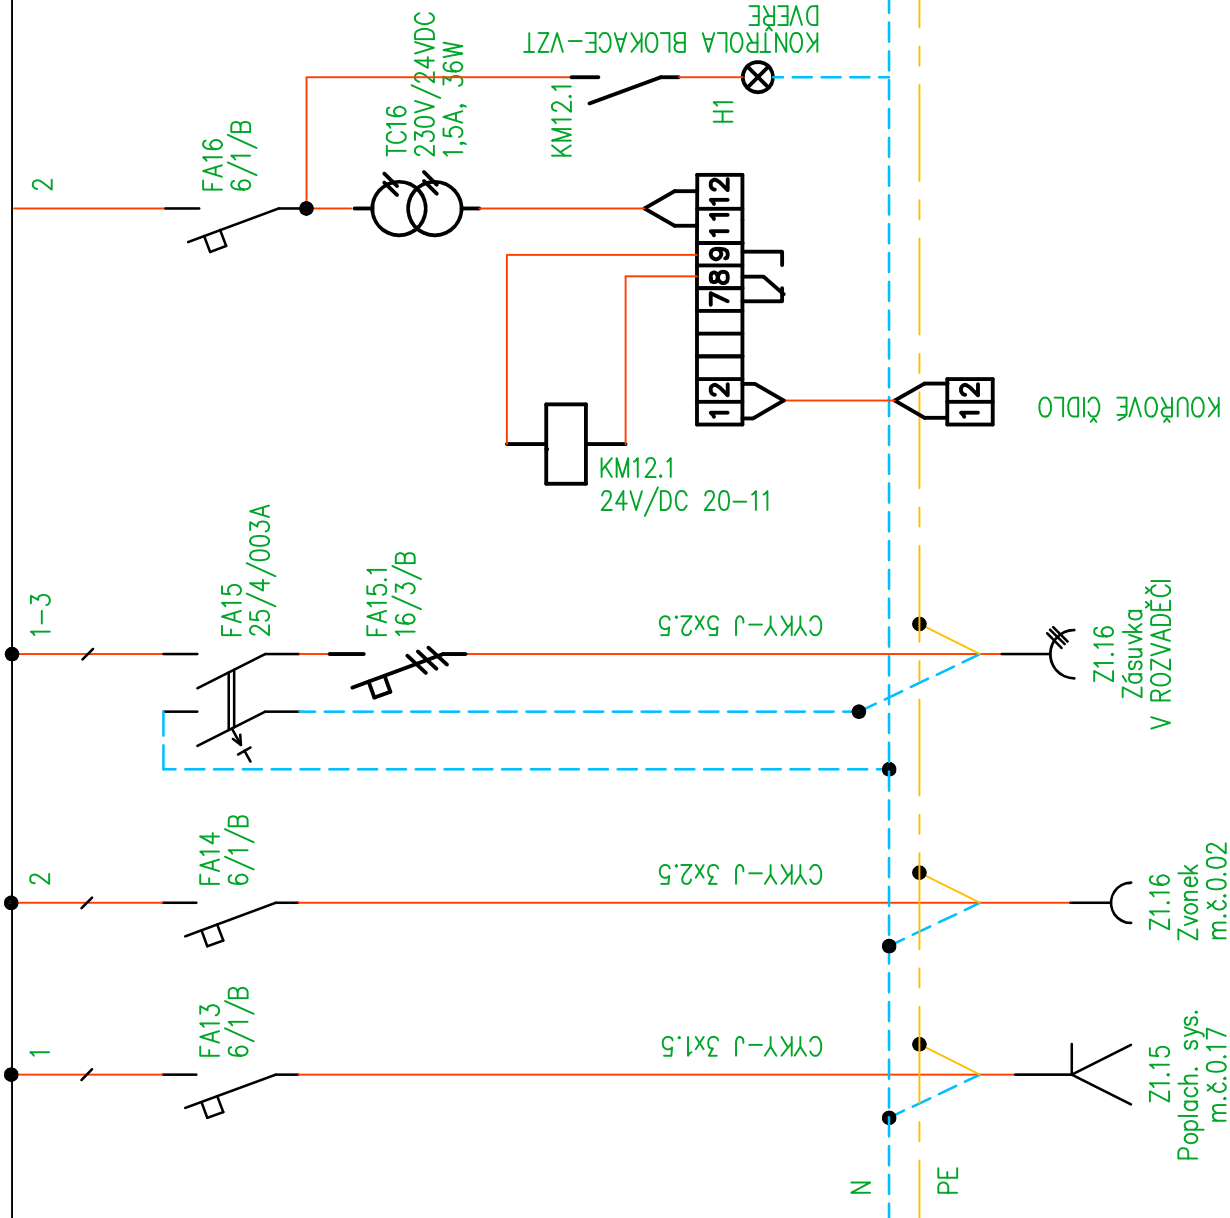

Vypracoval: Petr David

Schválili: Ing. Jaroslav Rybář

Datum : 08/2023

AKCE: ZŠ PELHŘIMOV, KOMENSKÉHO 1326
OPRAVA PODLA, PODHLEDŮ
A ELEKTROINSTALACE

PC-PROJEKT CENTRUM s.r.o.

Investor: KRAJ VYSOČINA, ŽIŽKOVA 1882/57 586 01 JIHLAVA

Obsah:

R1

Listů: 5

List: 5