
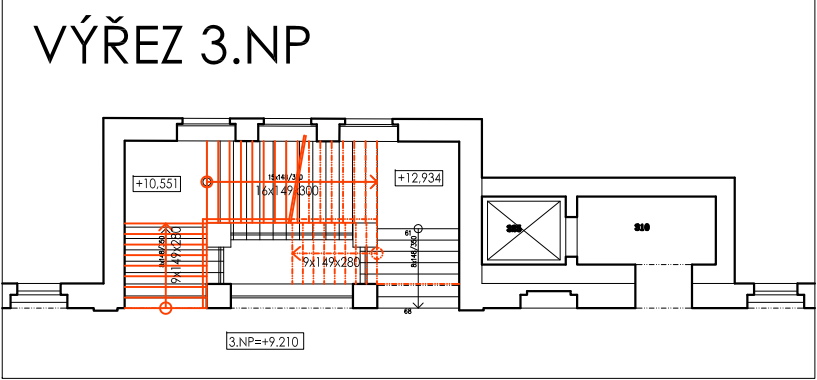


PŮDORYS 4.NP

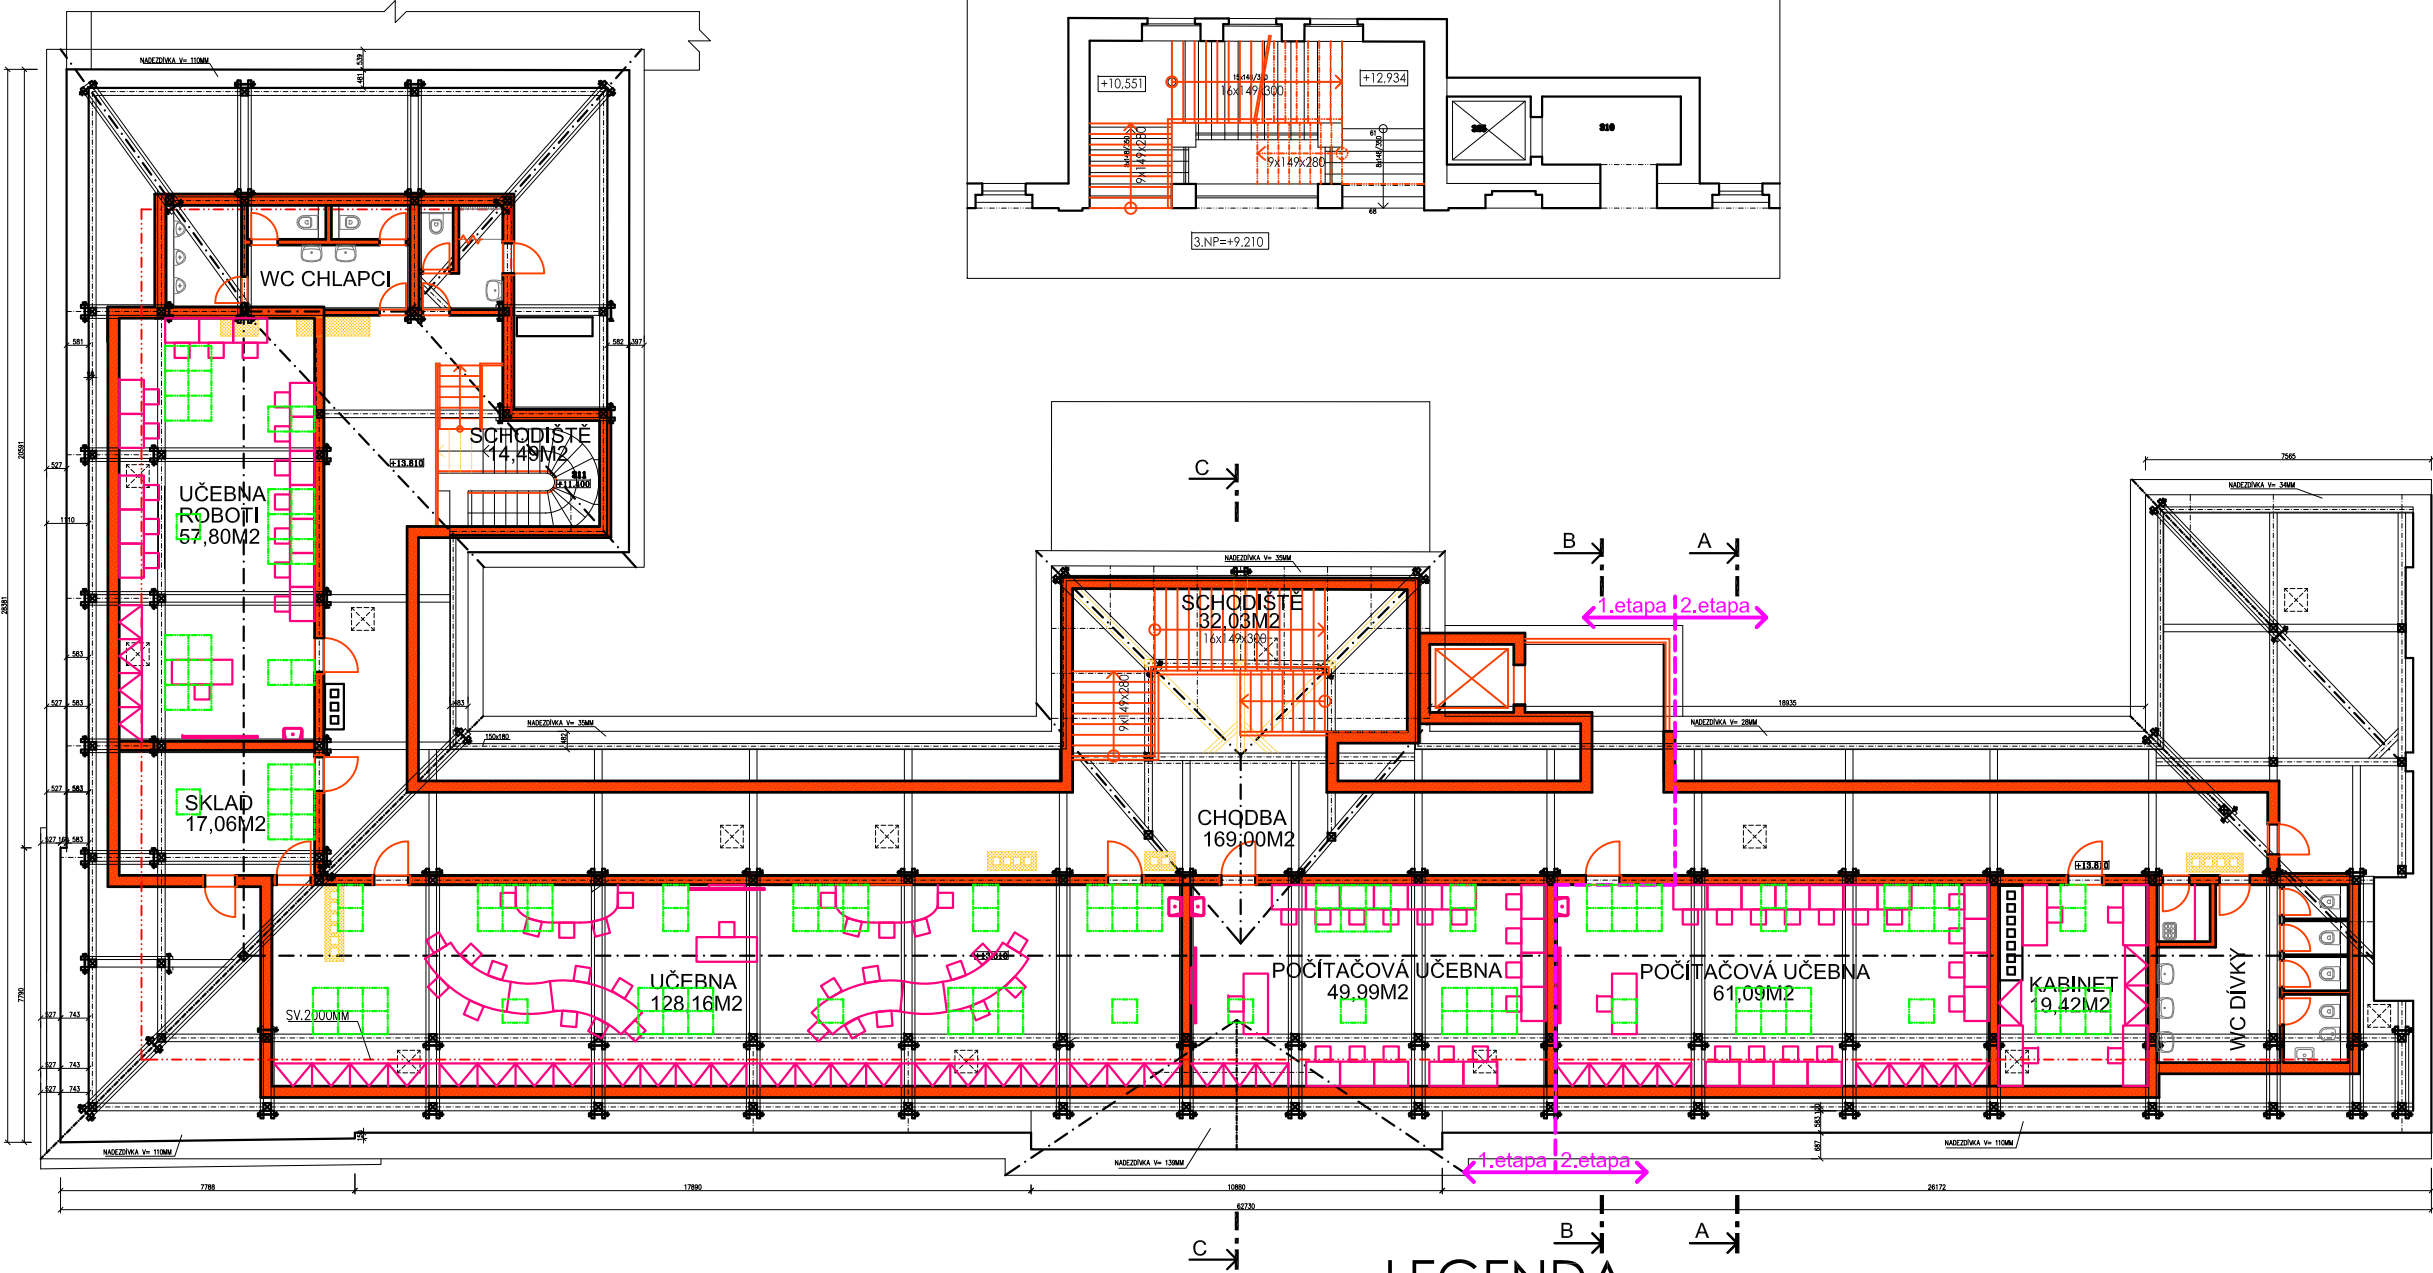

- LEGENDA
- NOVÉ STAVEBNÍ PRVKY NEBO STÁVAJÍCÍ NAHRAZENÉ ZA NOVÉ
  - NÁVRH NOVÉHO VYBAVENÍ
  - NÁVRH NOVÝCH ATELIÉROVÝCH STŘEŠNÍCH OKEN
  - STÁVAJÍCÍ ZDIVO
  - NOVÉ KONSTRUKCE
  - BOURANÉ KONSTRUKCE A VYBAVENÍ

PROJEKTANT		AUTORIZOVANÝ ARCHITEKT		ING.ARCH.PETR HOLUB	
ARTPROJEKT		VEDOUČÍ PROJEKTANT		T. DOHNAL	
JIHLAVA spol.s r.o. Minoritské náměstí 11, 586 01 Jihlava		VYPRACOVAL		T. DOHNAL	
INVESTOR		AKCE		JIHLAVA STÁTNÍ GYMNÁZIUM - JANA MASARYKA 1 - STAVEBNÍ ÚPRAVY A VESTAVBA PŘÍRODOVĚDNÉHO A BADATELSKÉHO CENTRA DO PODKROVÍ	
Kraj Vysočina, Žitkova 1882/57, 58601 Jihlava		STUPEŇ PD		ZAKÁZKOVÉ ČÍSLO	DATUM
		INVESTICNÍ ZÁMĚR		02-21-S	03/2021
STAVEBNÍ OBJEKT	PROFESE	MĚŘÍTKO	FORMÁT	NÁZEV VÝKRESU	ČÍSLO VÝKRESU
SO01	STAVEBNÍ ČÁST	1:200	2xA4	PŮDORYS 3.NP	101