



atelier světelné techniky s. r. o.
Braškovská 1, Praha 6
e-mail: ast@astatelier.cz
tel.: +420 602 371 890

RP0.1

NÁSTĚNNÝ ROZVÁDĚČ 2U-33/L

Oceloplechová rozvodnice


Schrack


Vnější rozměry:


š.590 mm x v.1605 mm, hl. 160 mm


Krytí IP30/20

Přívod a vývody zadní stěnou

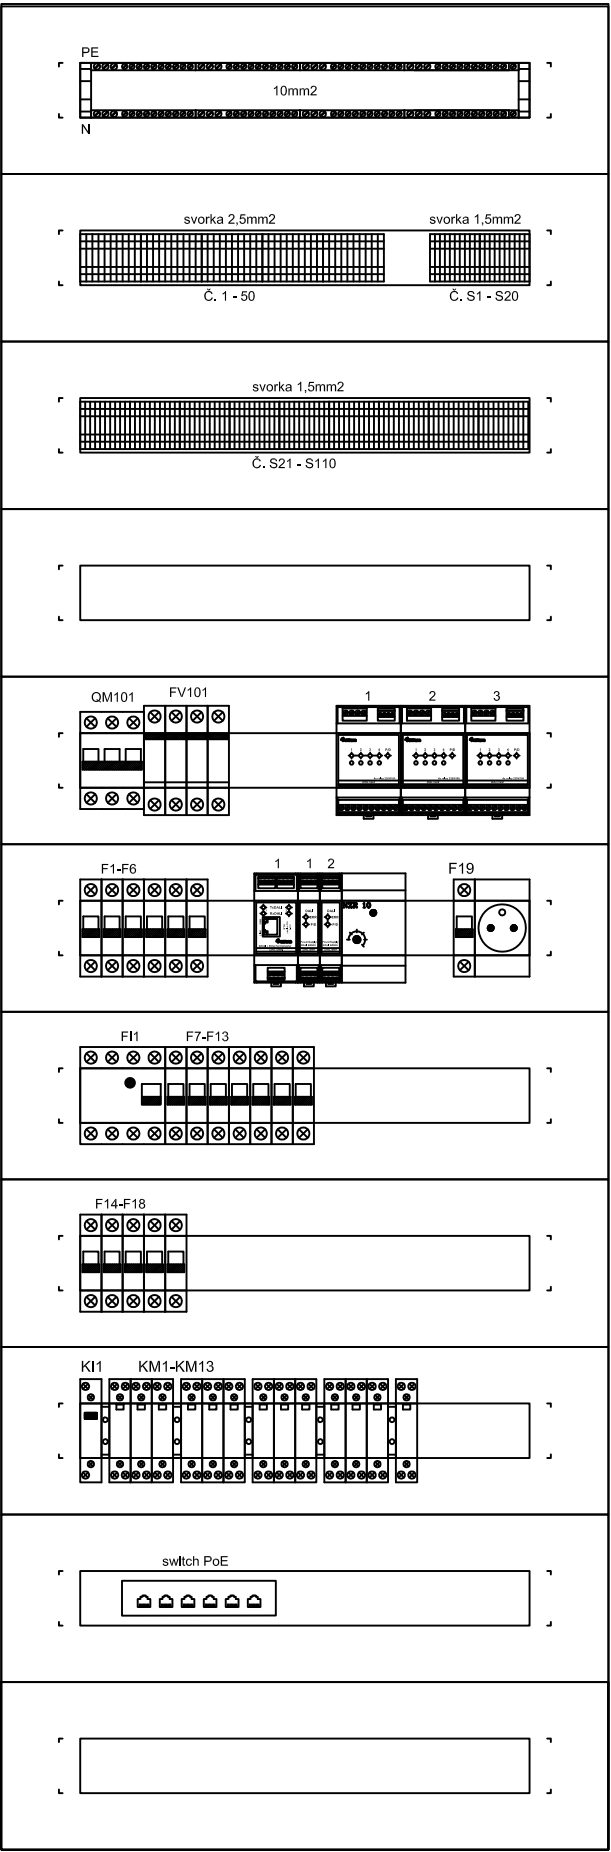


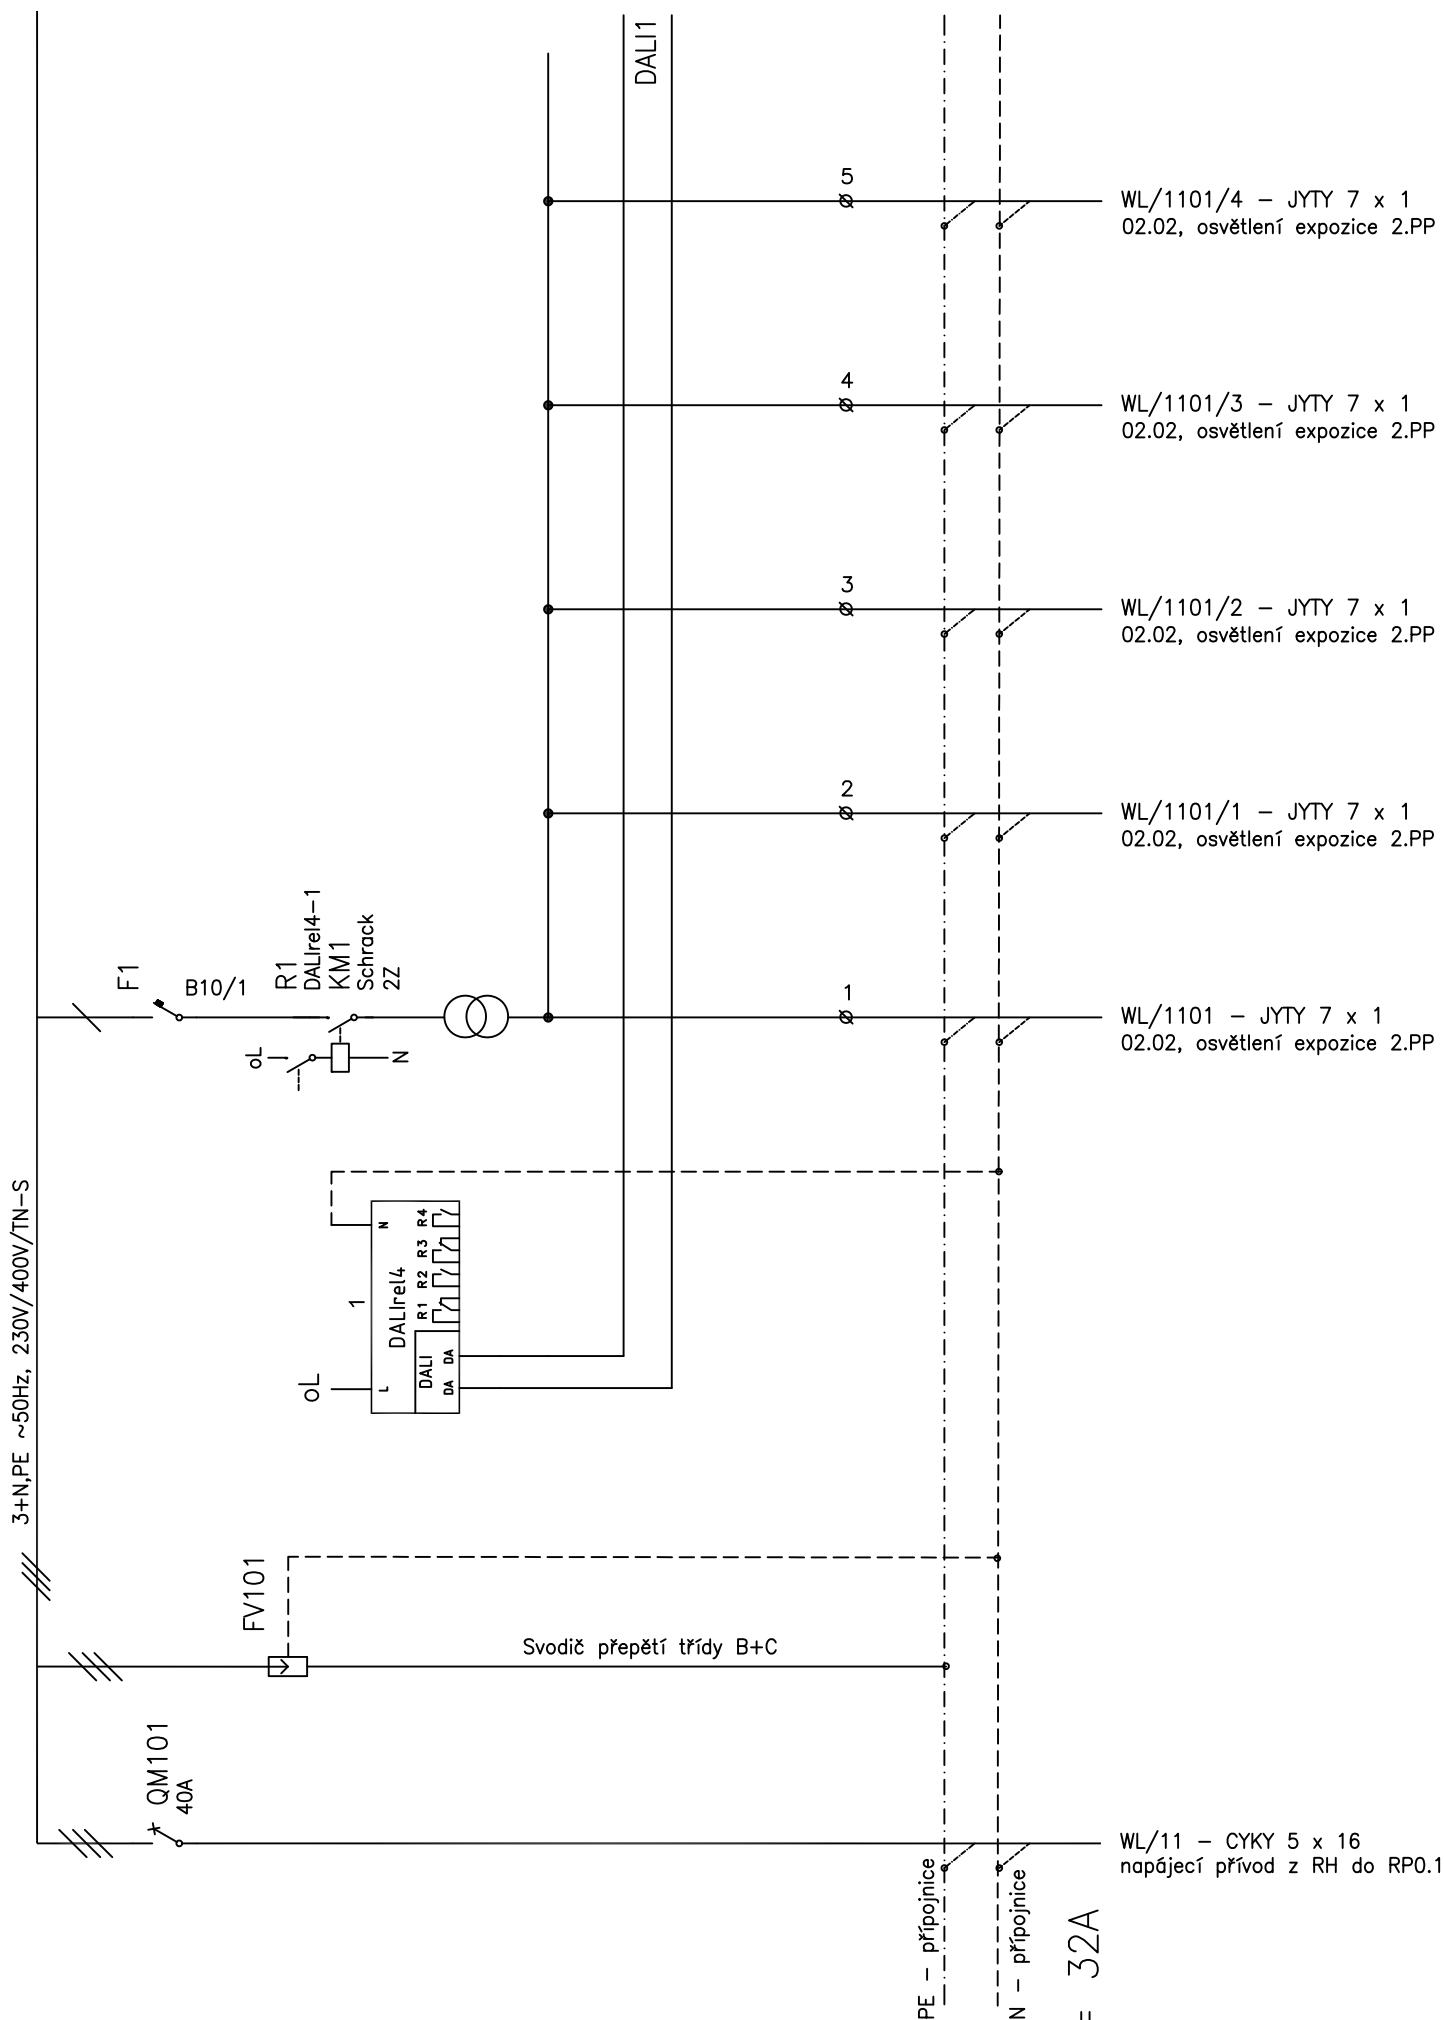

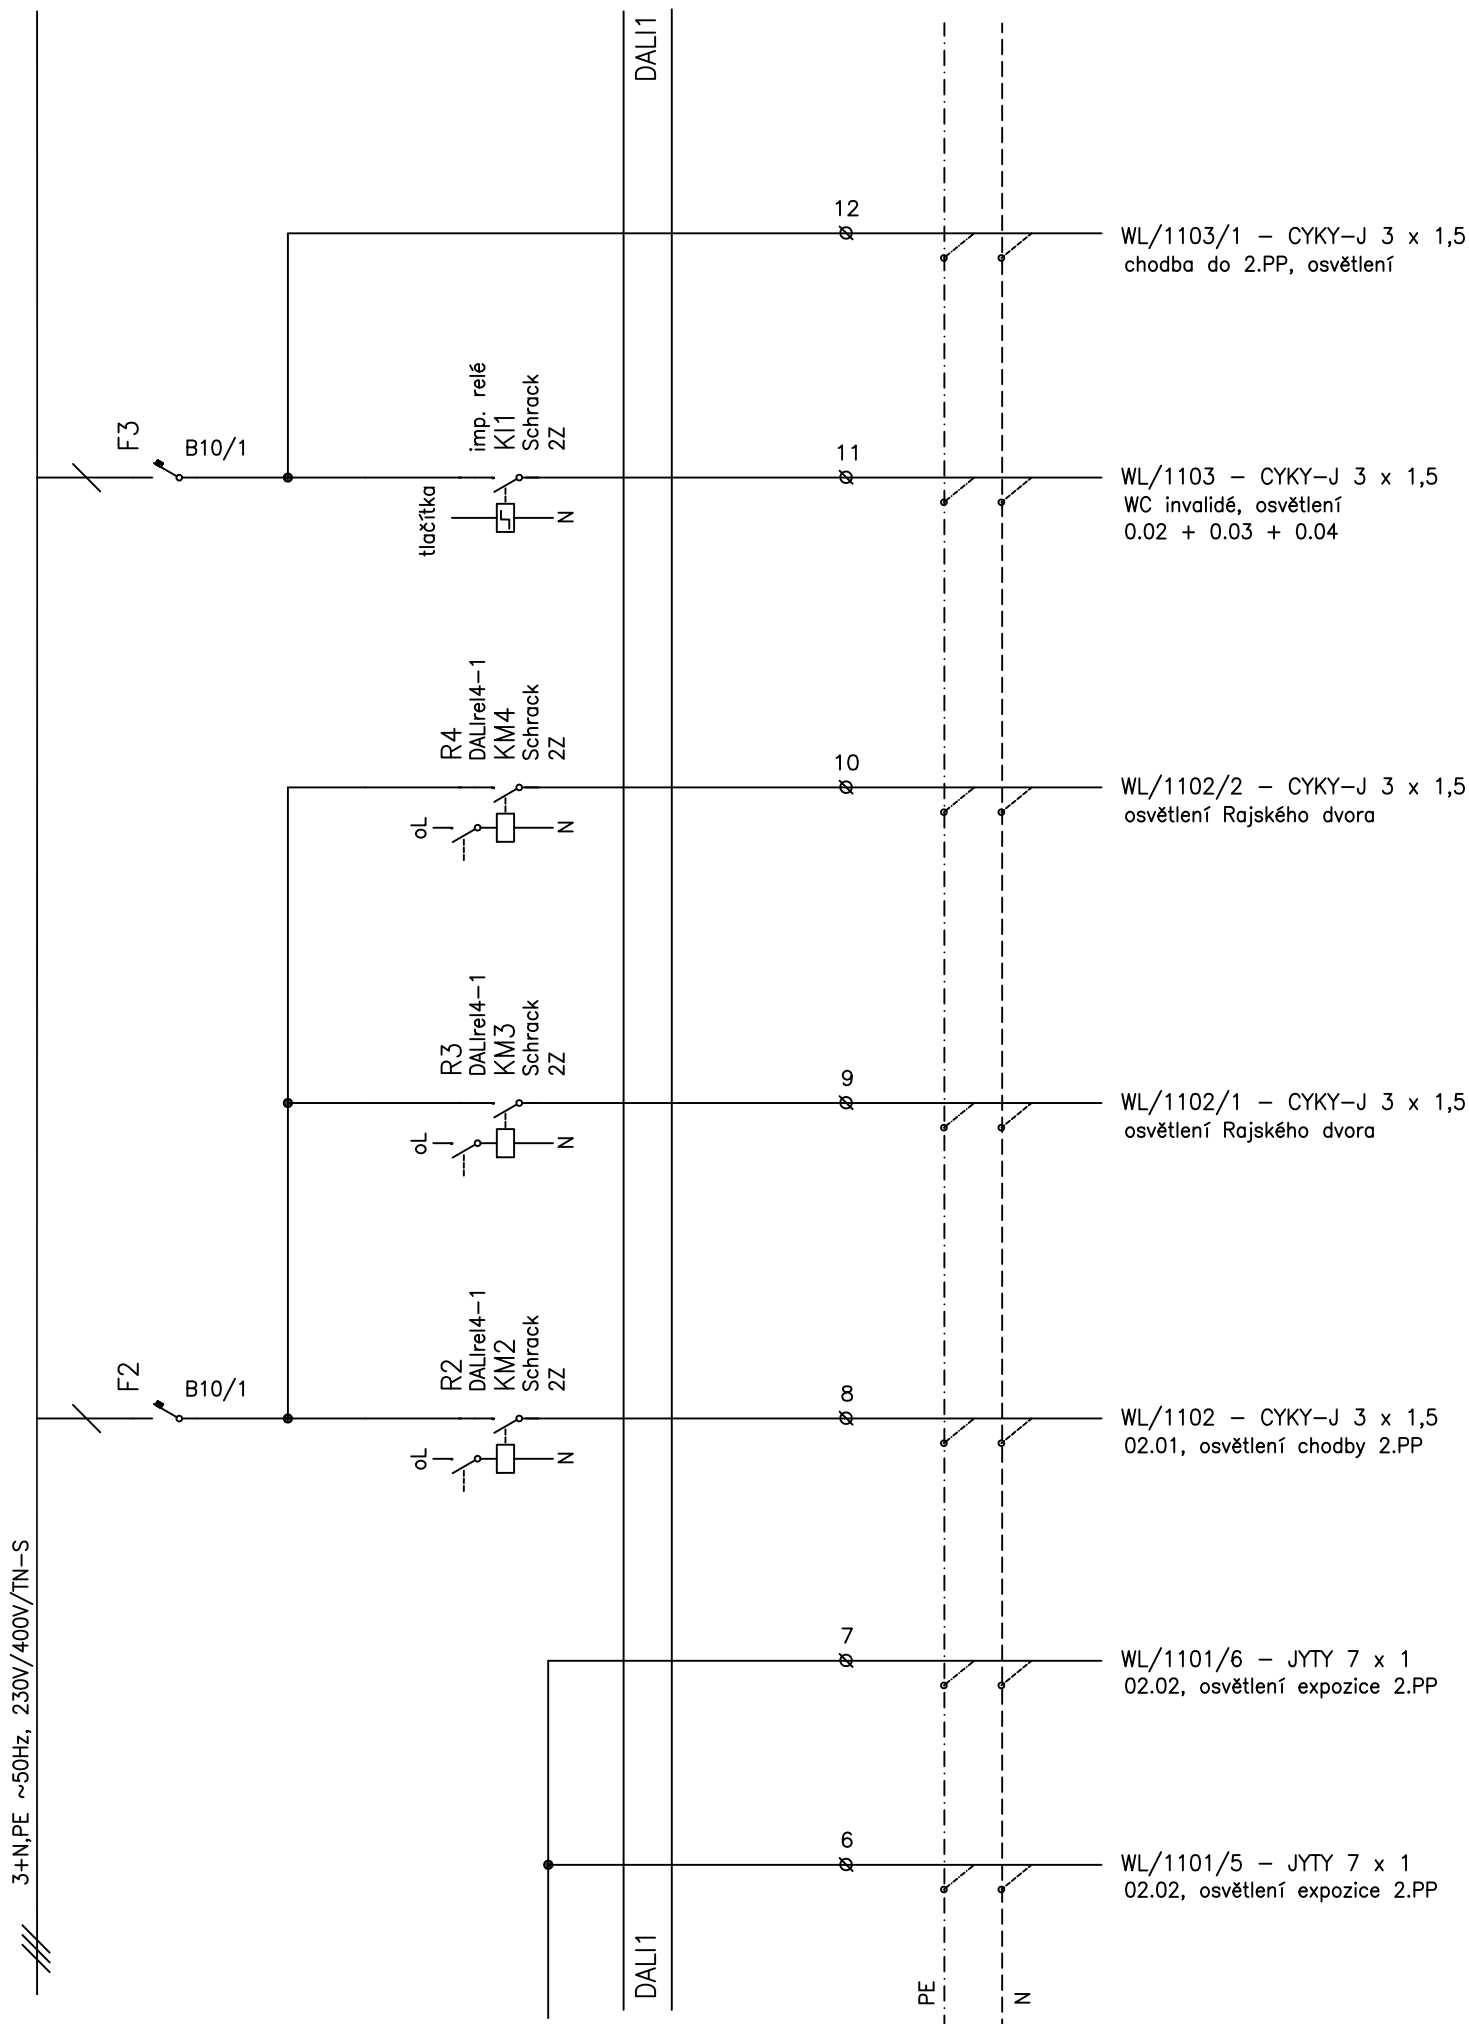

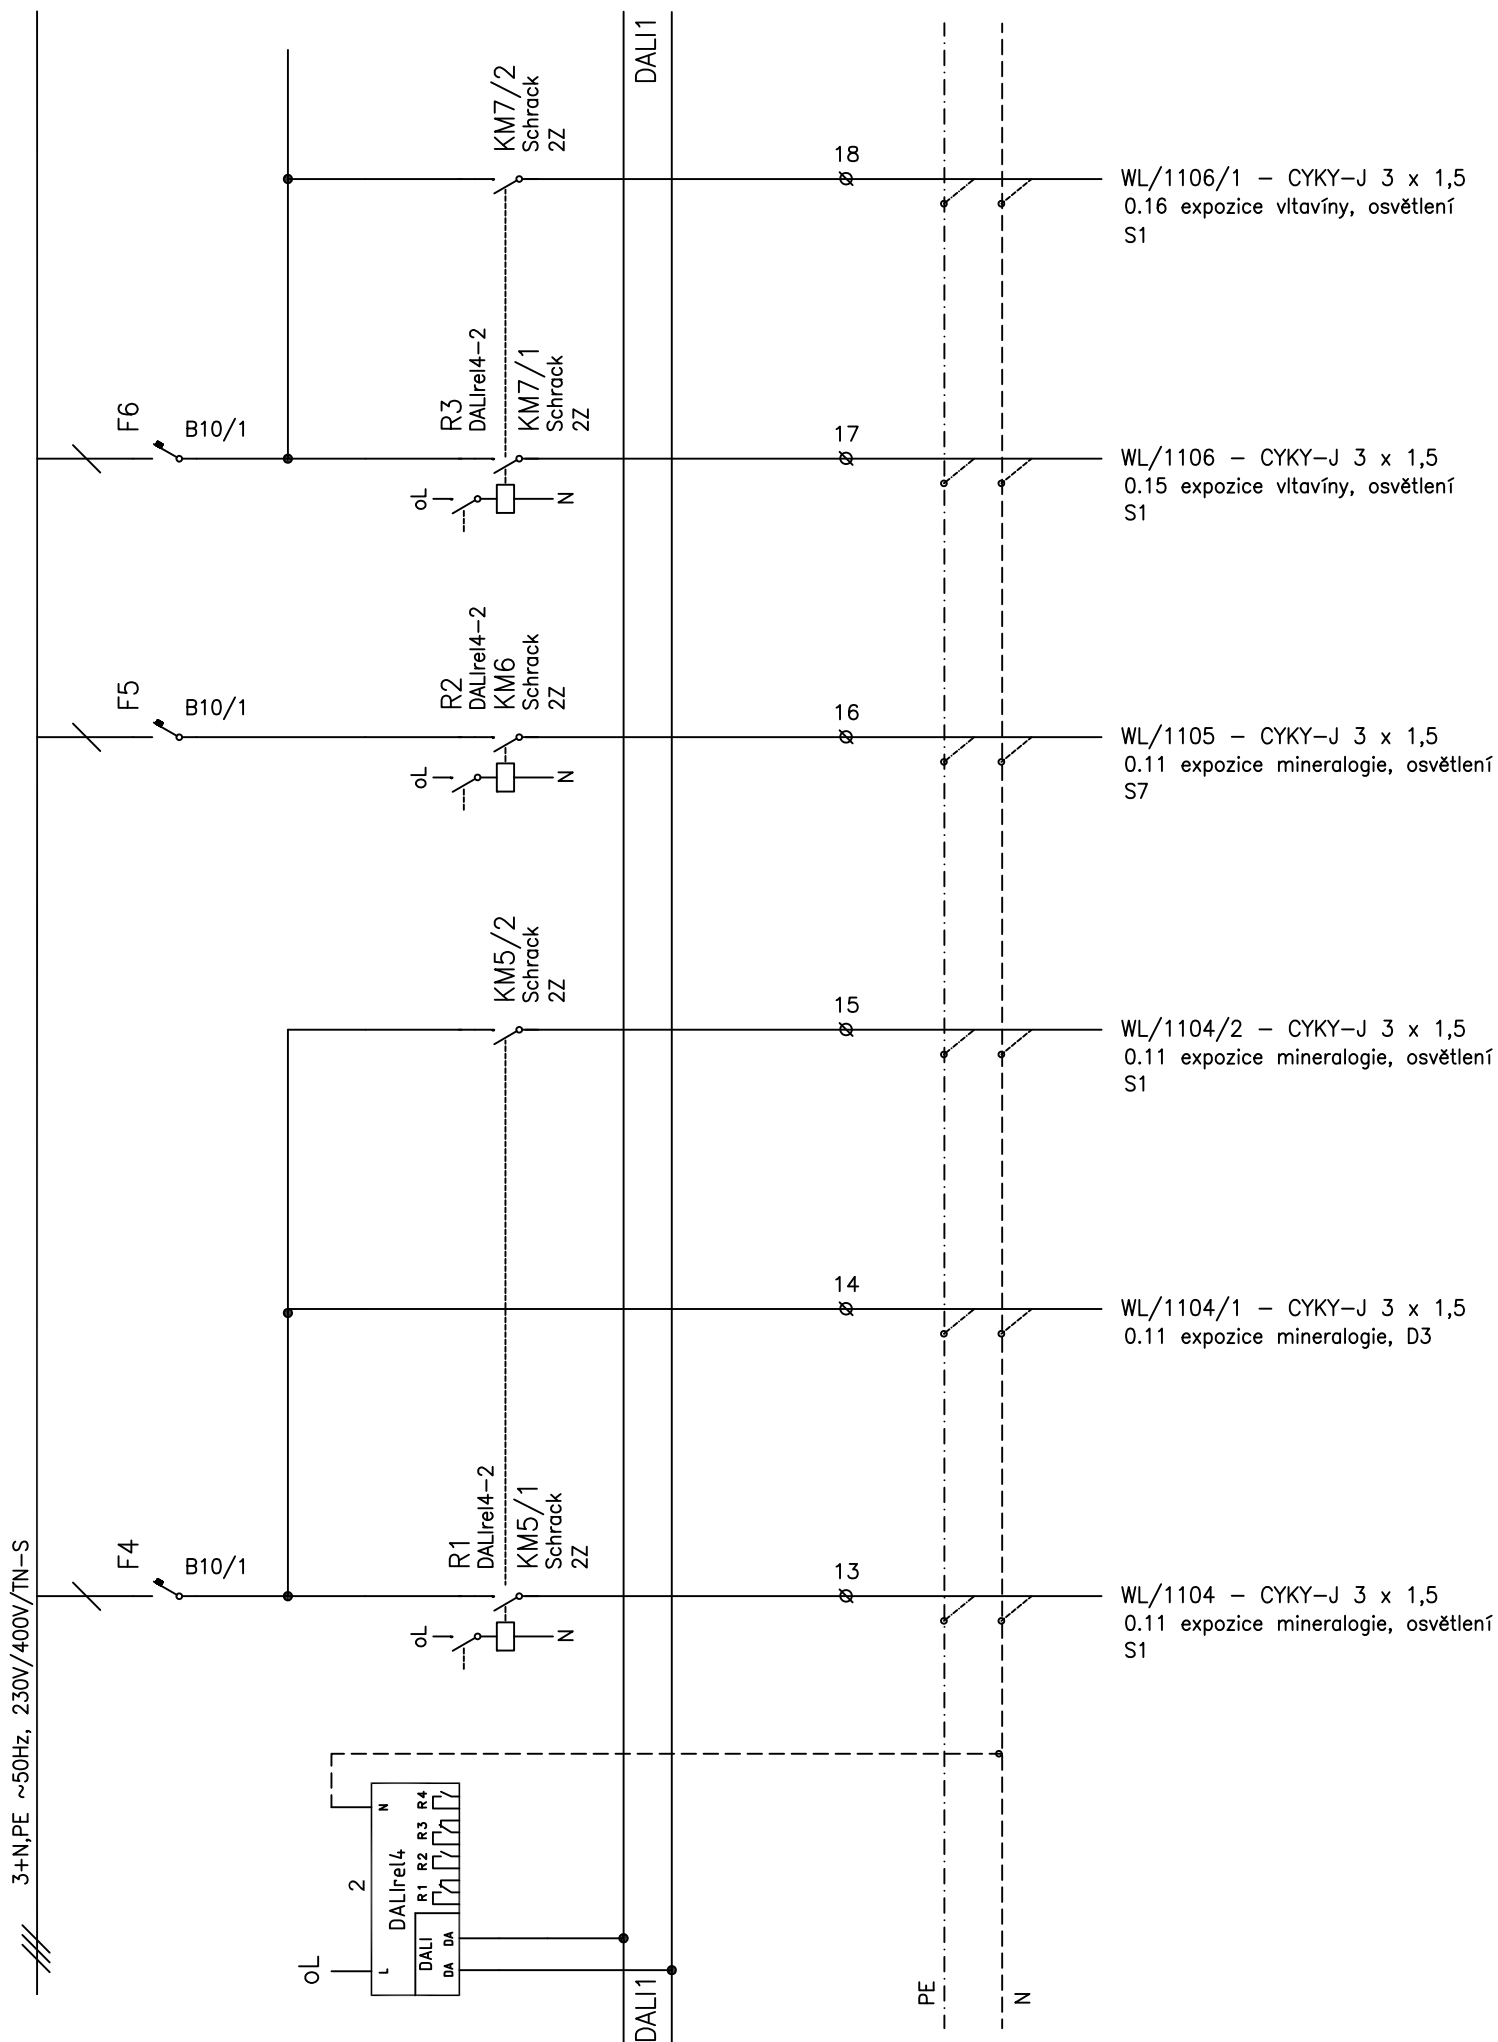


3+N,PE ~50Hz, 230V/400V/TN-S

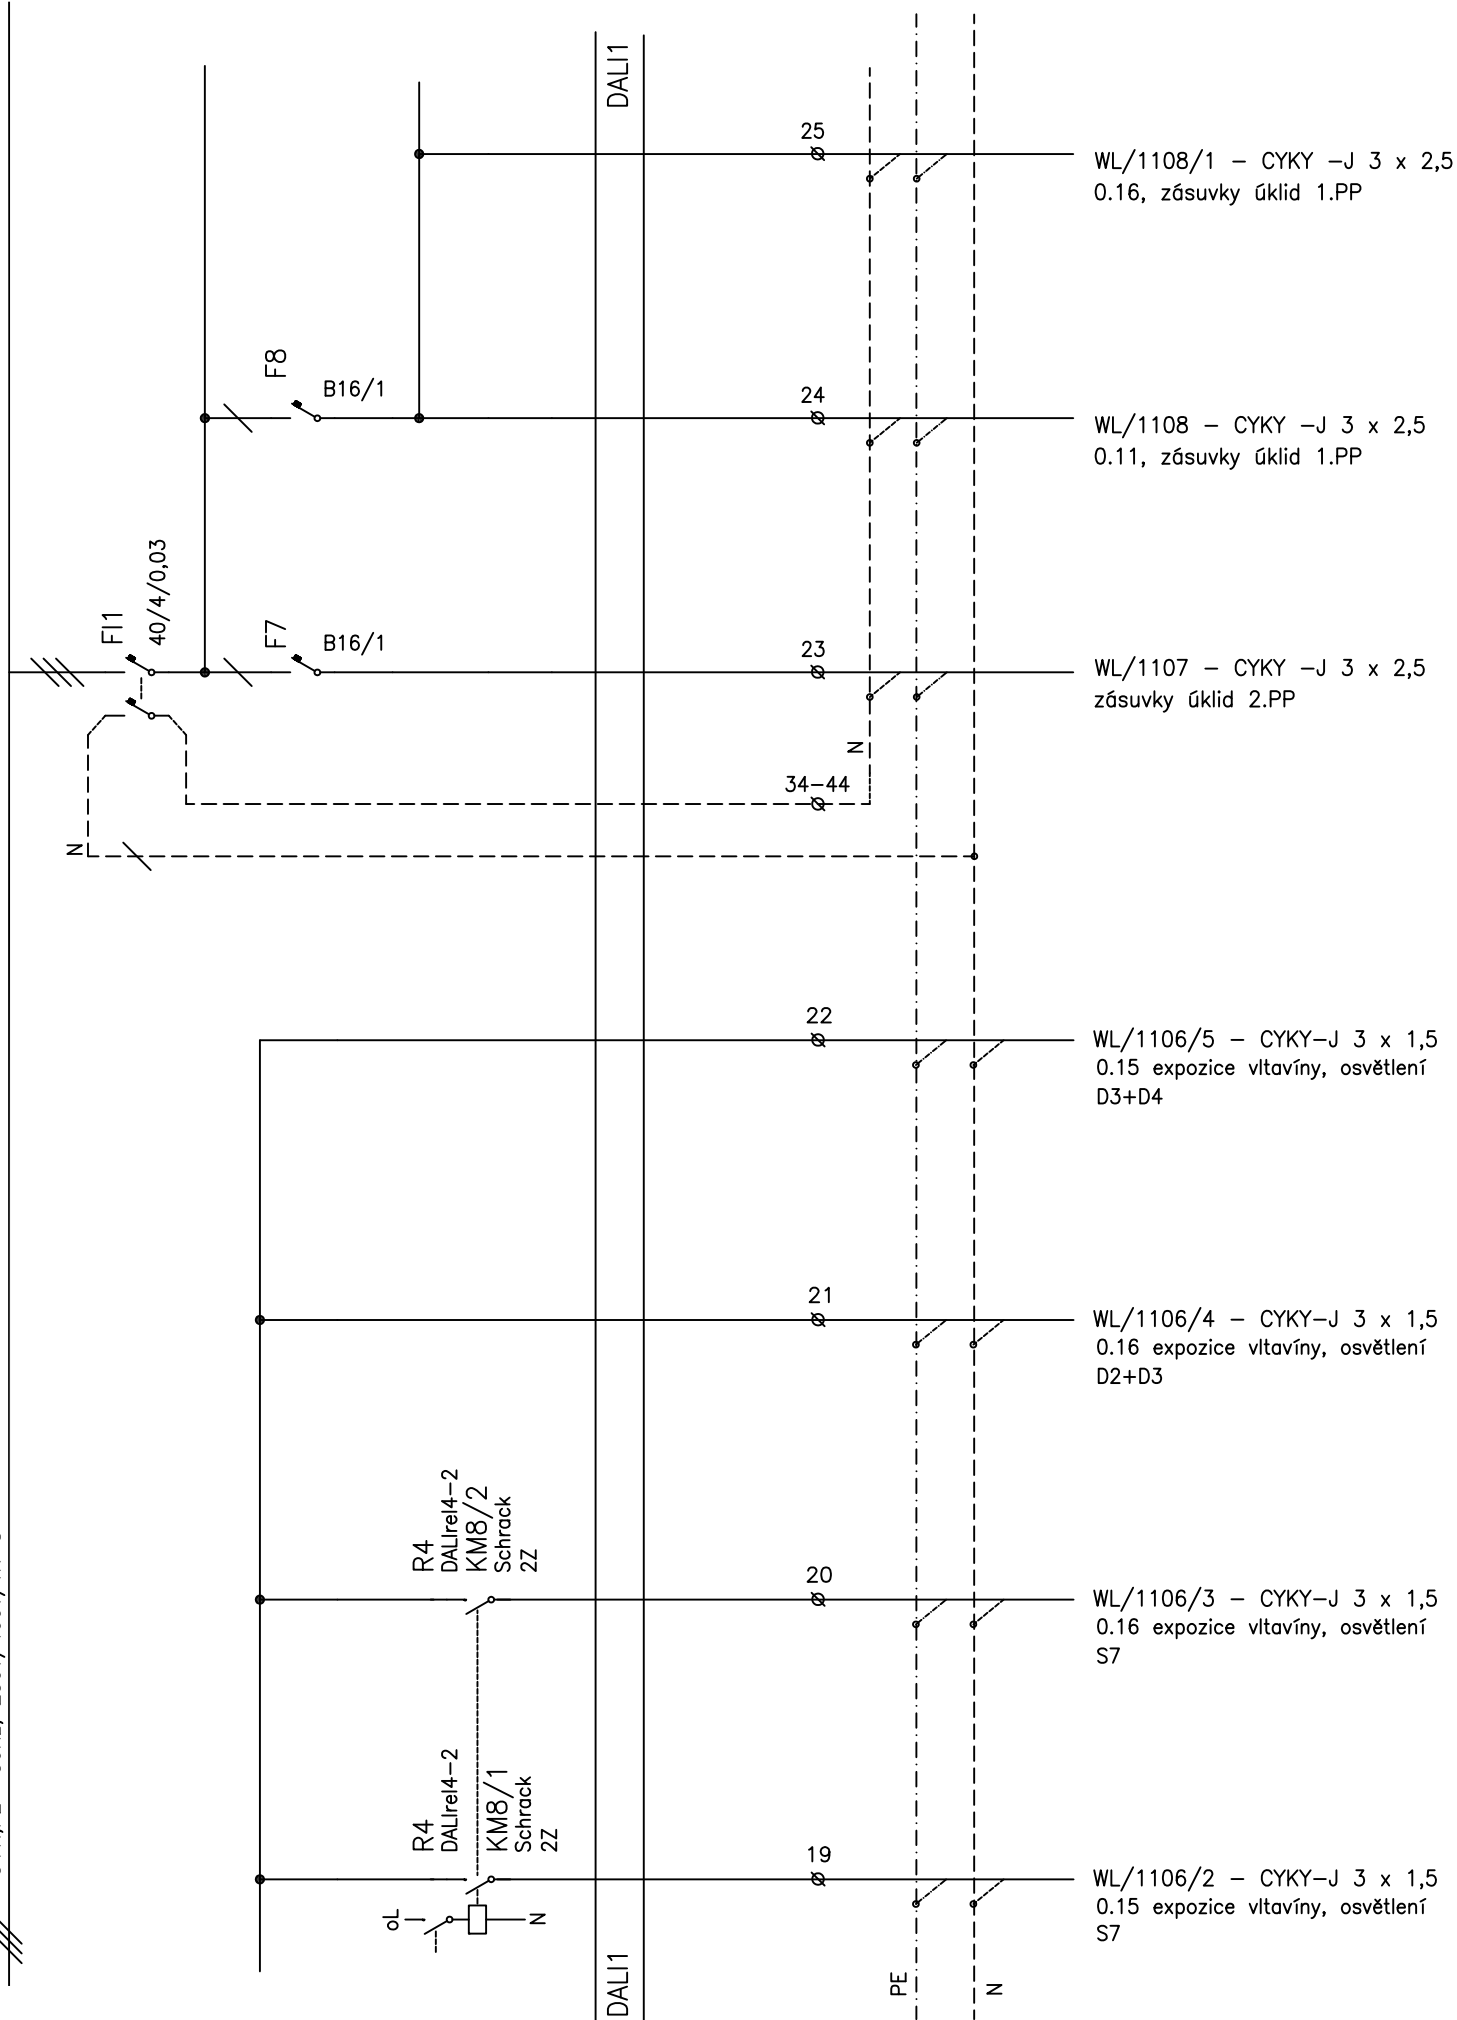




DALI1

3+N,PE ~50Hz, 230V/400V/TN-S

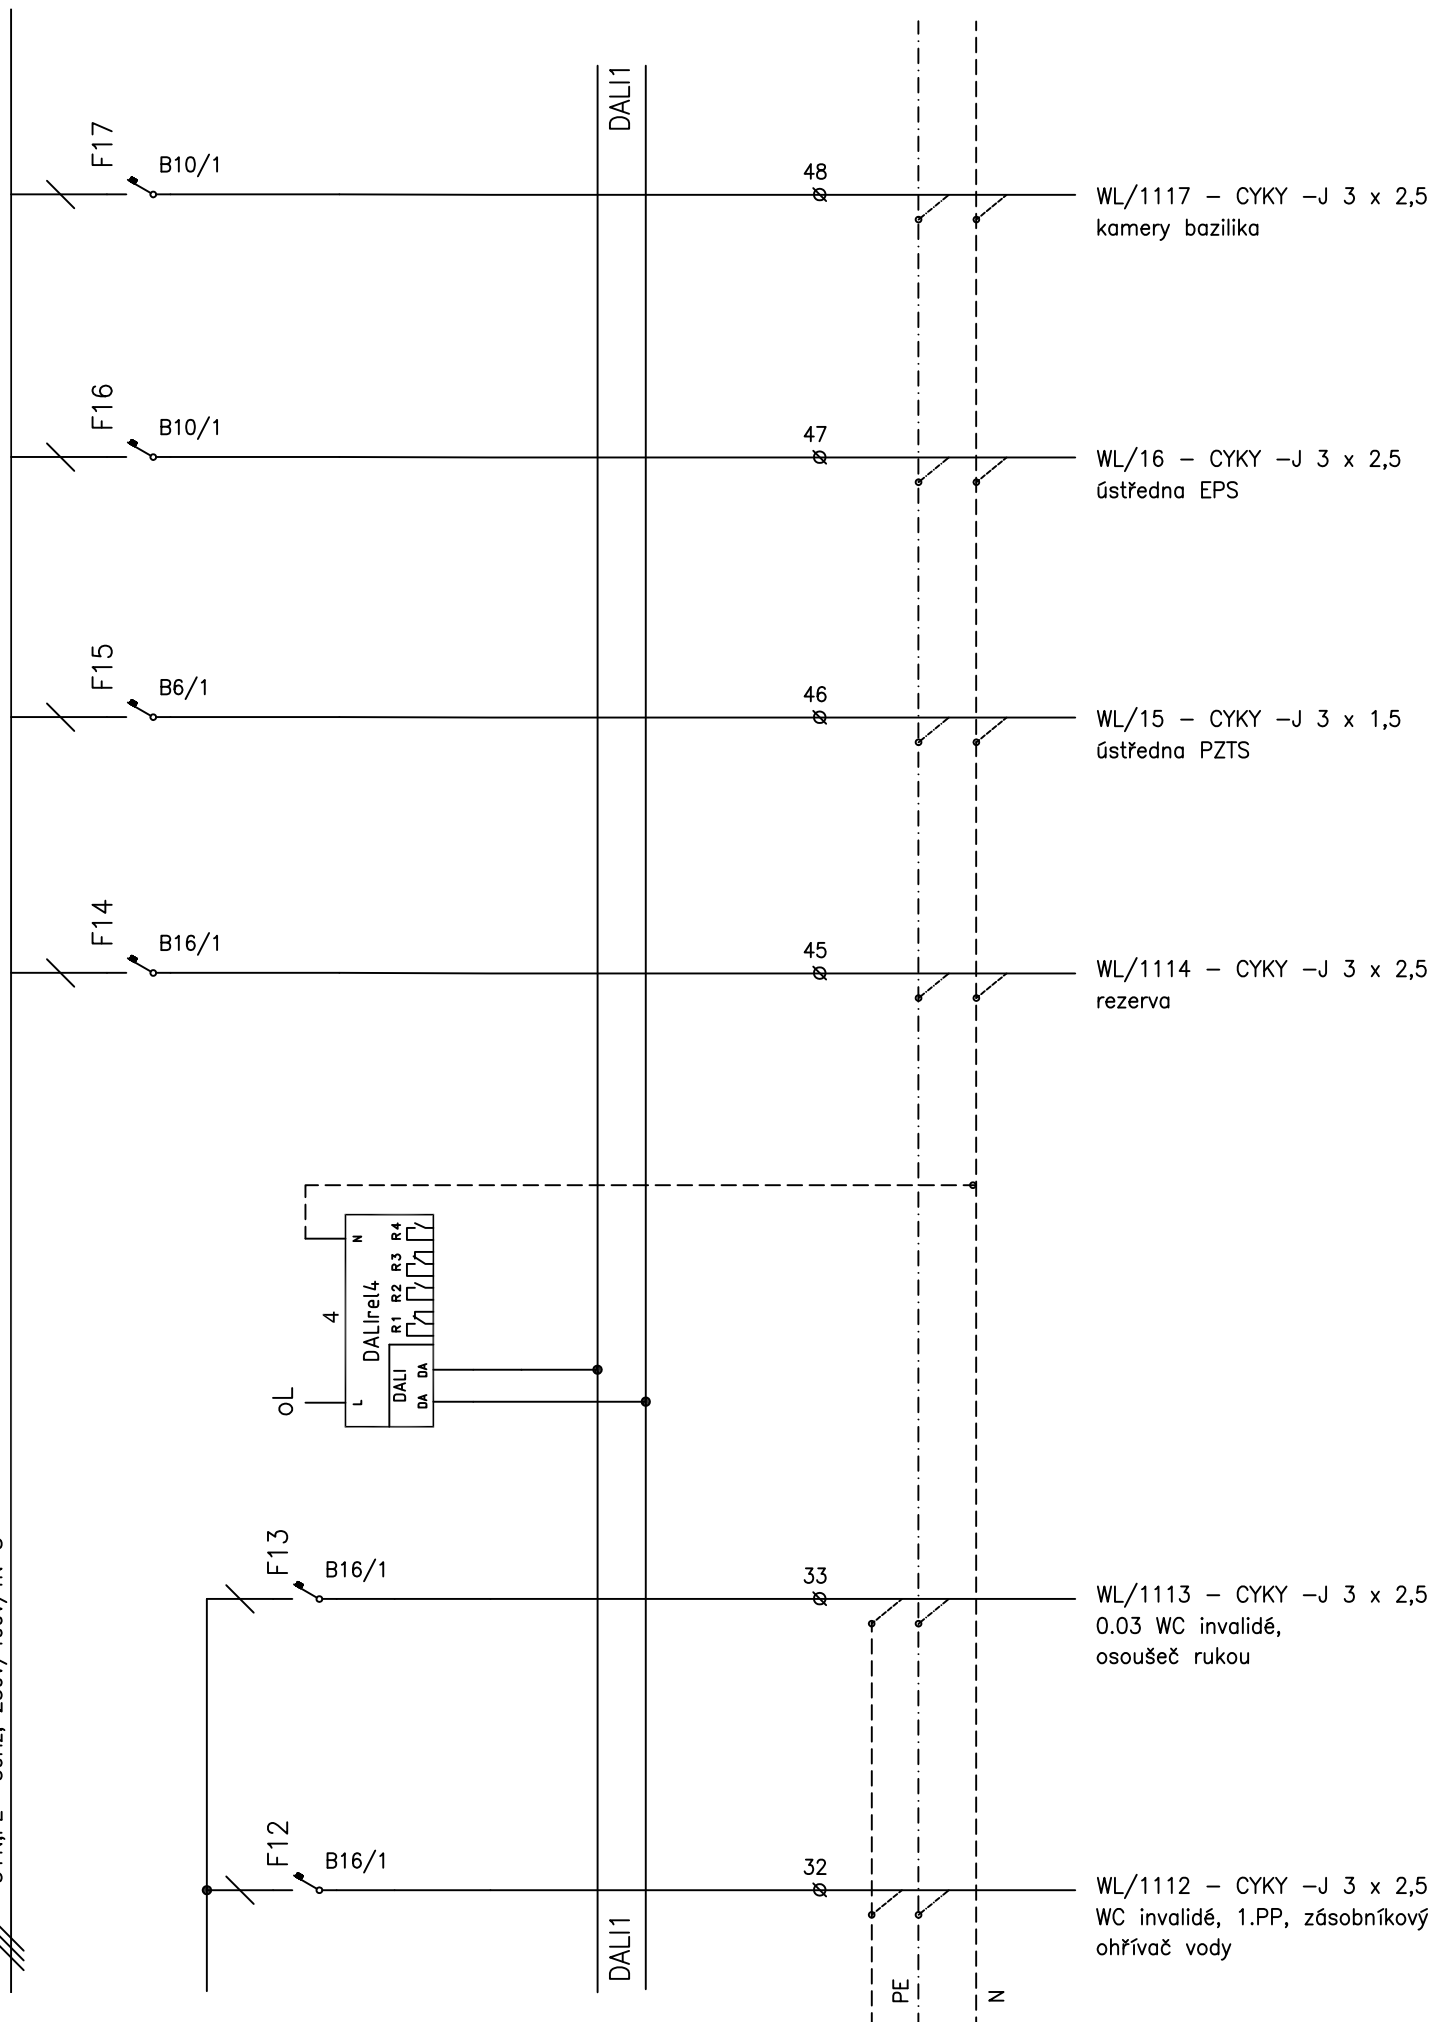

3+N,PE ~50Hz, 230V/400V/TN-S

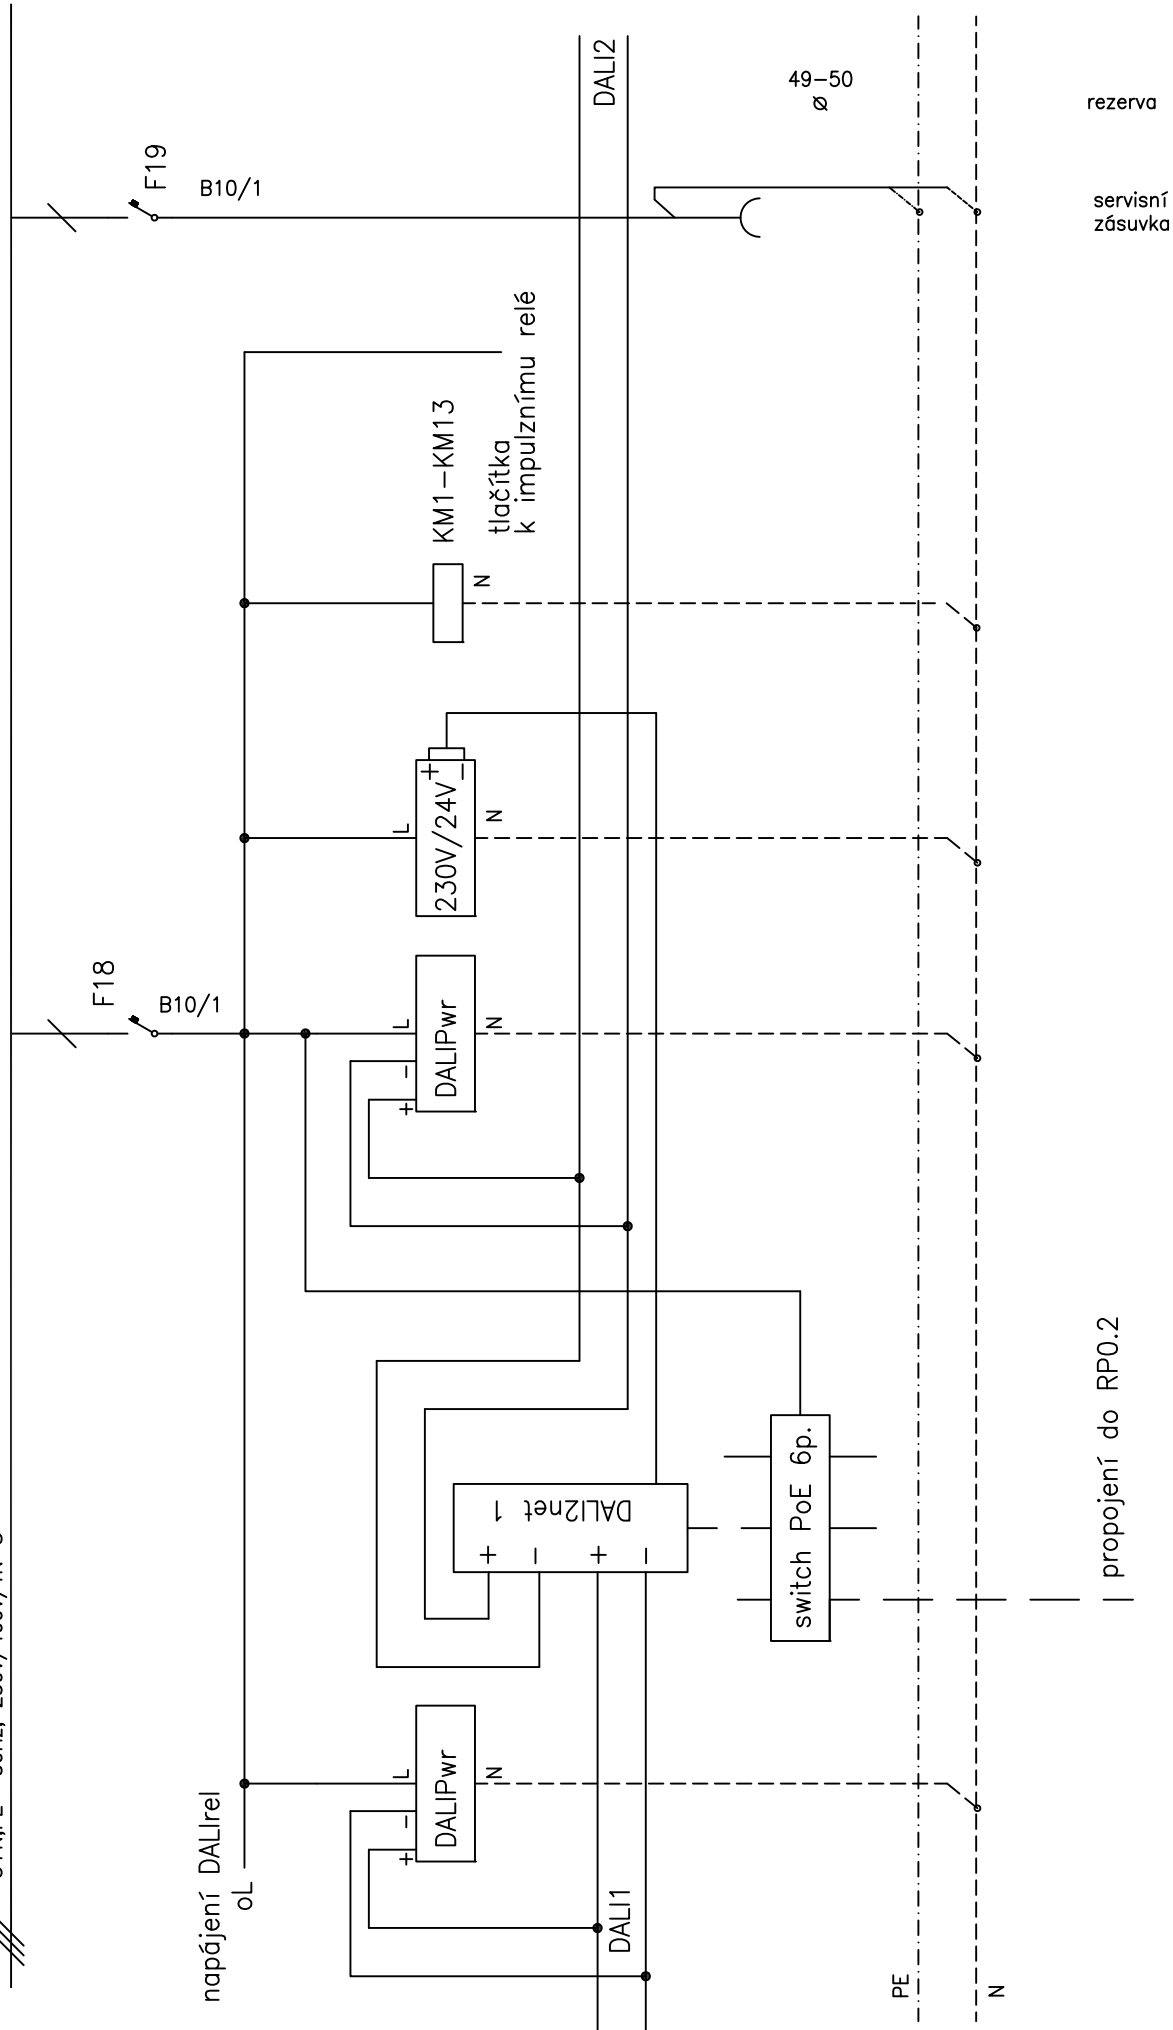

DALI2

S69-S72

S65-S68

WS/11210 – FTP 4x2x0,5 cat 5e
0.15 tlačítko invalidé

S31-S64

S57-S60

WS/11209 – FTP 4x2x0,5 cat 5e
0.11 mineralogie + rajský dvůr
ovládání osvětlení

S53-S56

S49-S52

WS/11208 – FTP 4x2x0,5 cat 5e
2.PP, ovládání osvětlení

S45-S48

S41-S44

WS/11207 – FTP 4x2x0,5 cat 5e
0.15 + 0.16 expozice vltavíny,
světla D2, D3, D4, DALI

S37-S40

S33-S36

WS/11206 – FTP 4x2x0,5 cat 5e
0.11 expozice mineralogie
světla D3, DALI

S29-S32

S25-S28

WS/11205 – FTP 4x2x0,5 cat 5e
DALI, světla D2 chodba do 2.PP

S21-S24

S17-S20

WS/RS15 – FTP 4x2x0,5 cat 5e
DALI z RP0.1 do RP0.5

S13-S16

S9-S12

WS/RS14 – FTP 4x2x0,5 cat 5e
DALI z RP0.1 do RP0.4

S5-S8

S1-S4

WS/RS11 – FTP 4x2x0,5 cat 5e
rozdávěč RP1.1 v 1.NP

PE

N

