


ŘEZ INST.ŠACHTOU 1-1 M1:100


Půdorys 2.-9.NP - výřez
inst-šachta IŠ1 a IŠ2
stávaj.potrubií vzt-demontáž

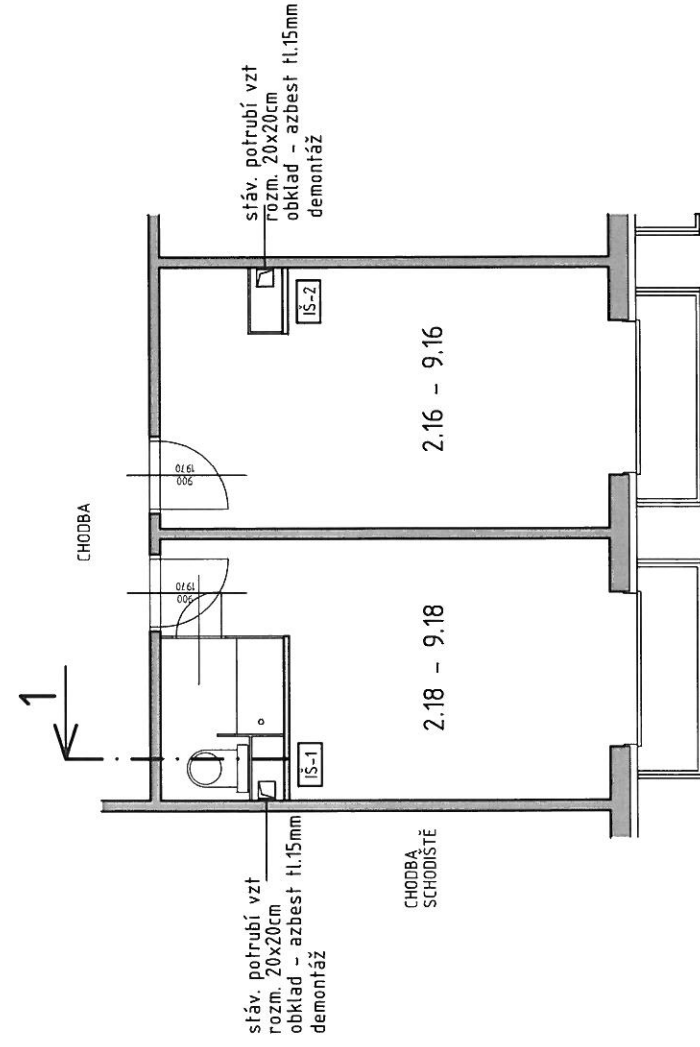

CELKOVÁ DÉLKA VZT POTRUBÍ VČ.VÝÚSTEK :

Pro inst.šachtu IŠ1 , IŠ2

27x2 = 54m

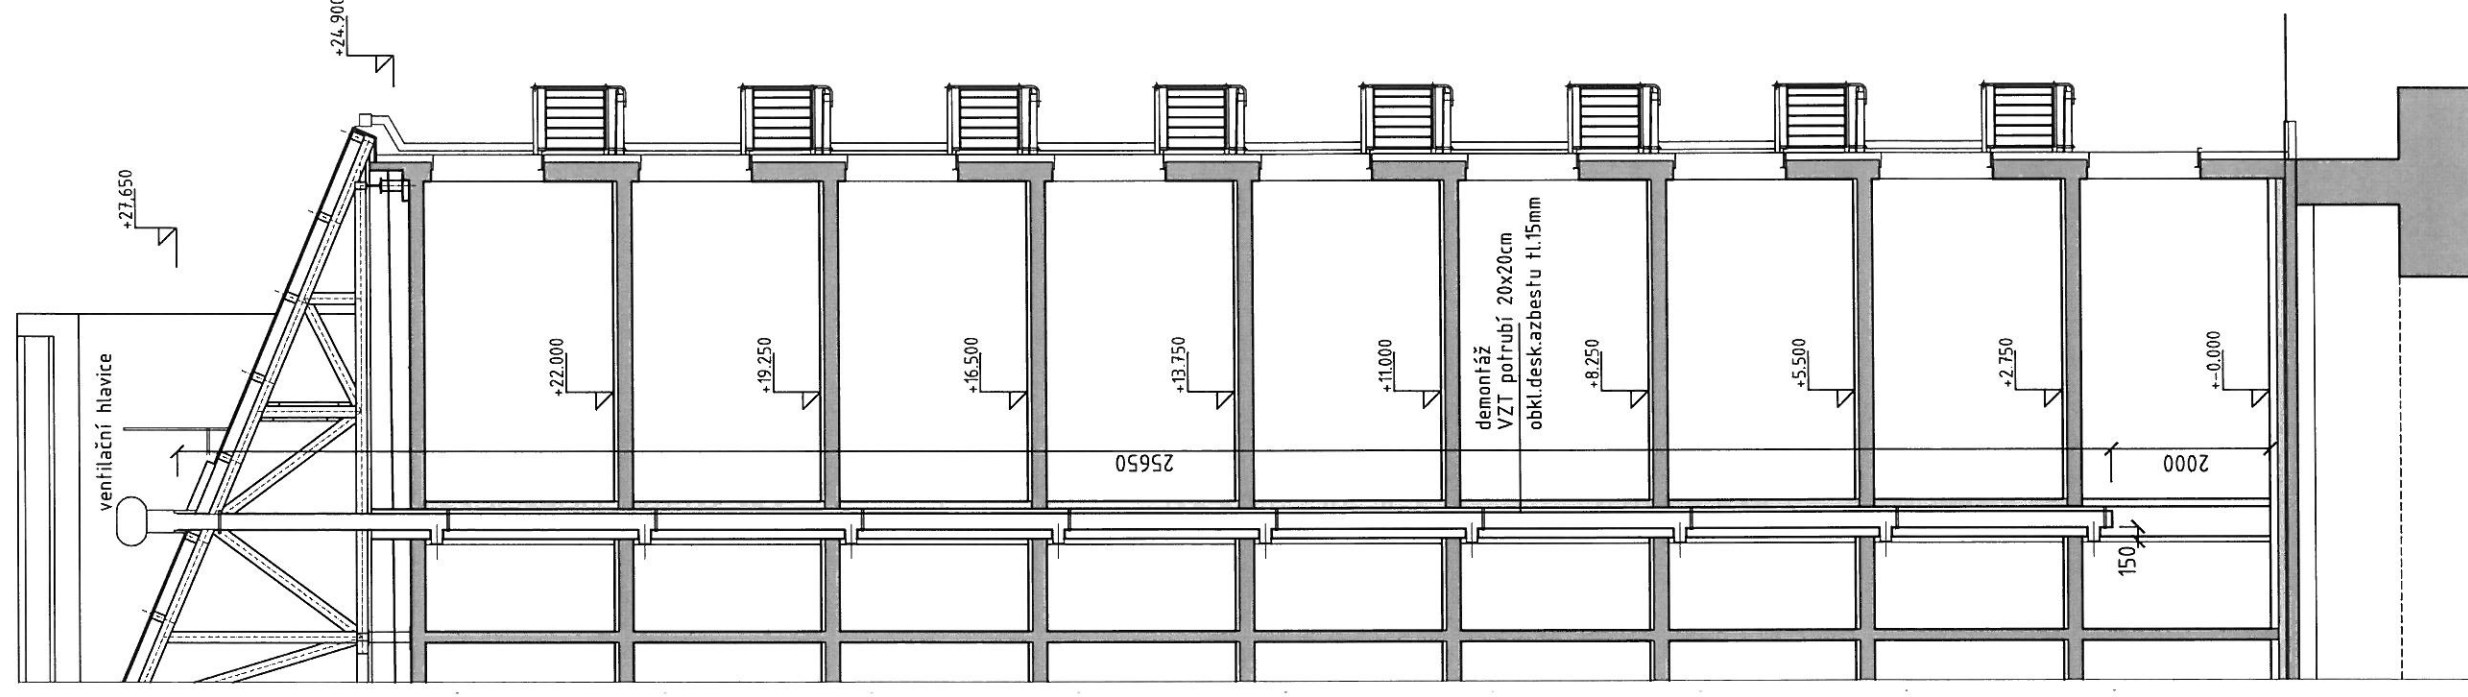

Domov pro seniory Třebíč , manž. Curieových 603
Rekonstrukce fasády a sociálních zařízení
D.1.4. Demontáž stáv.vzt potrubí - šachta IŠ1 a IŠ2
M1:100