


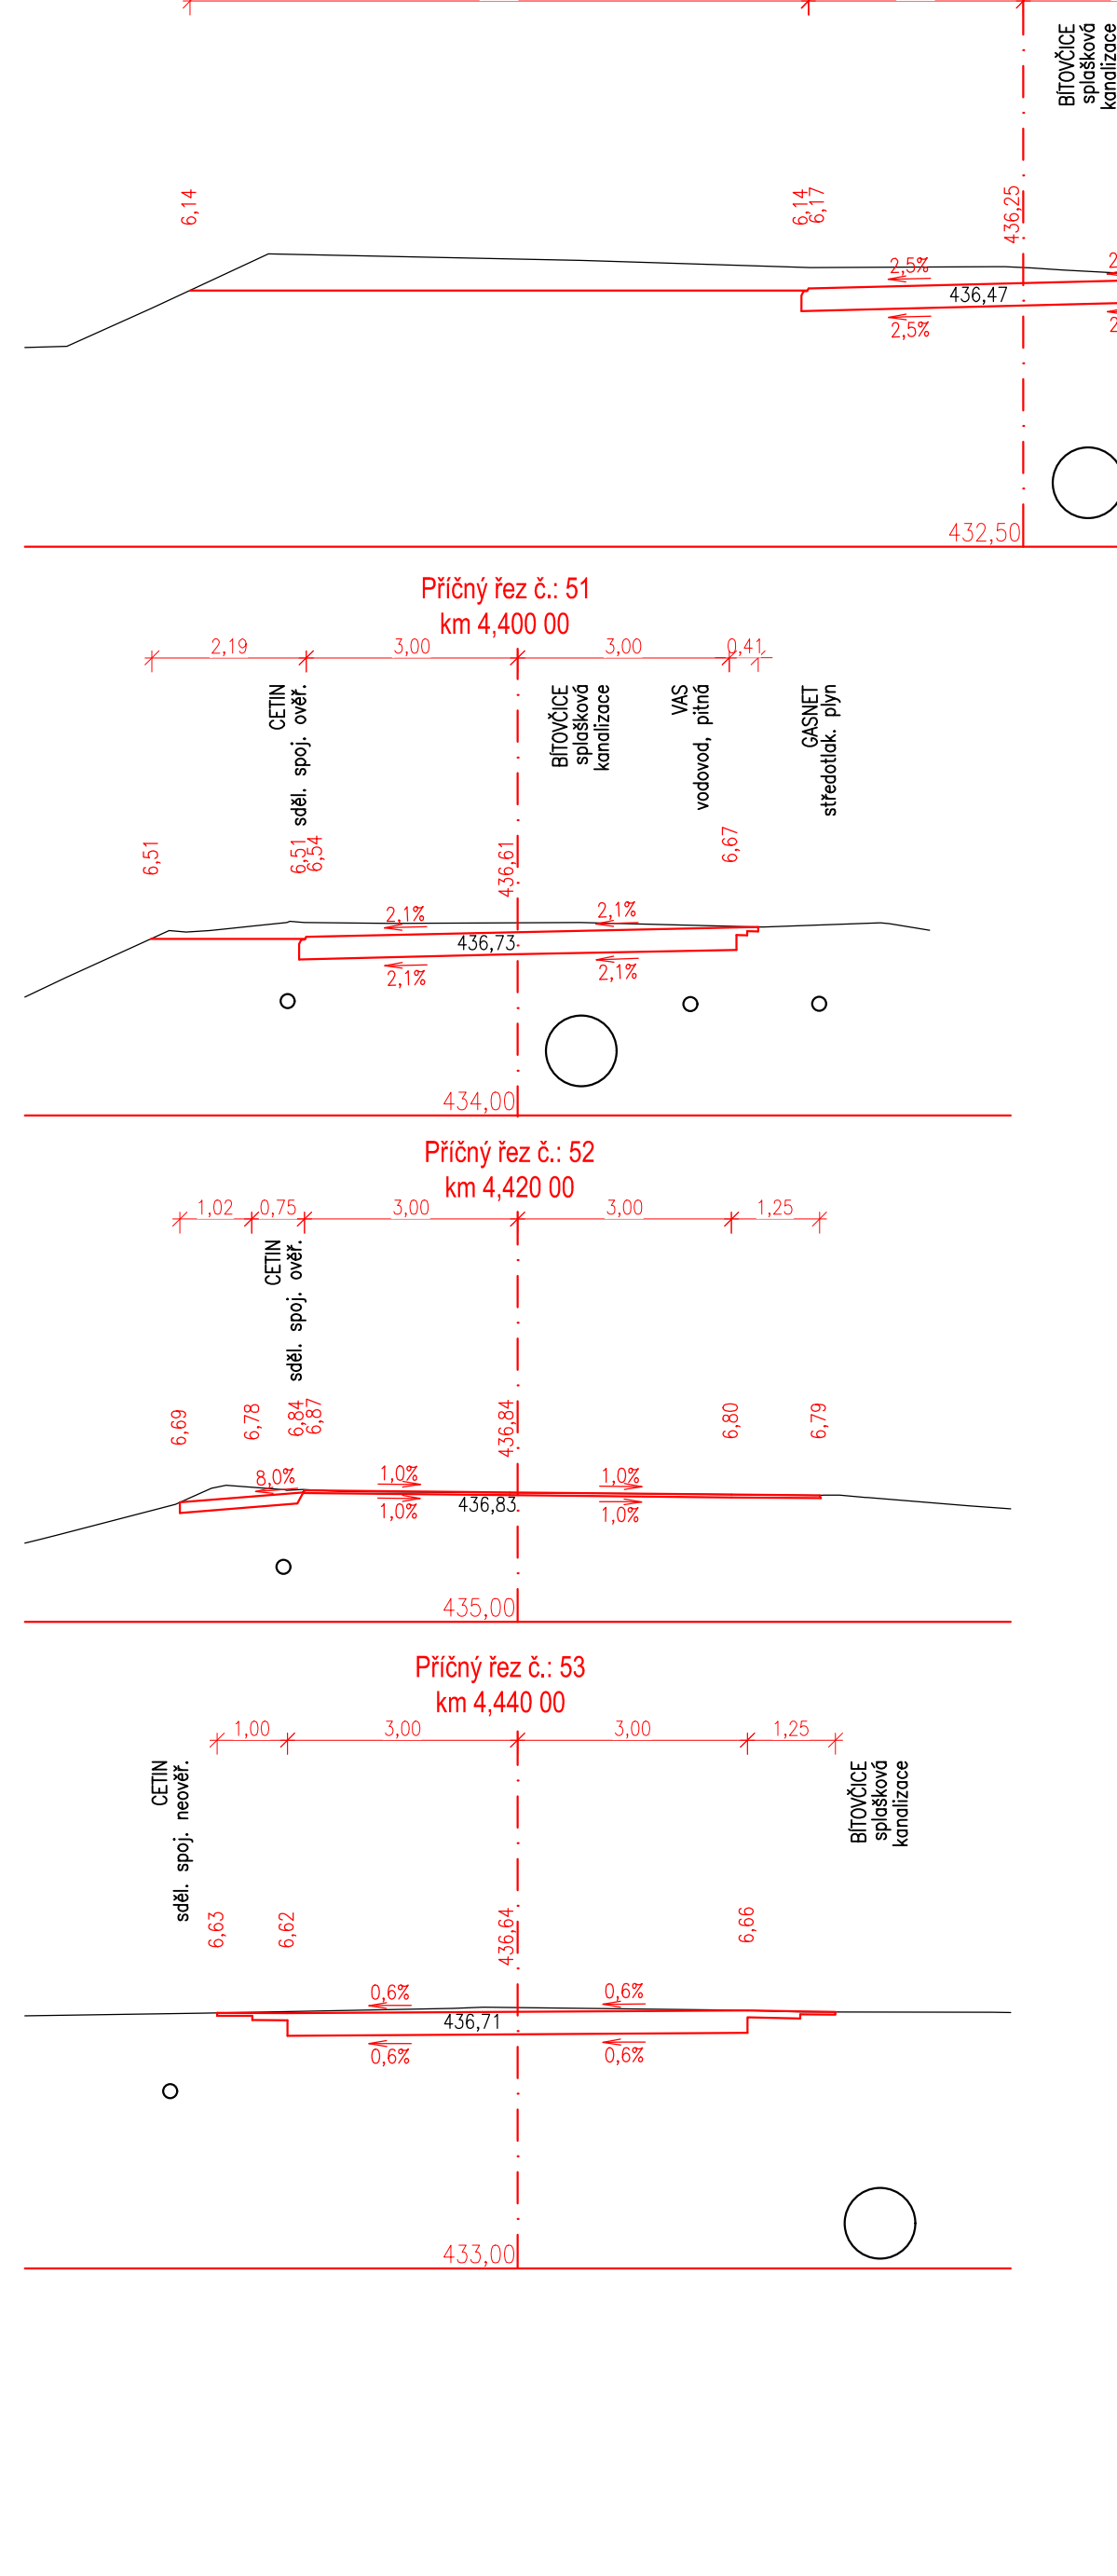
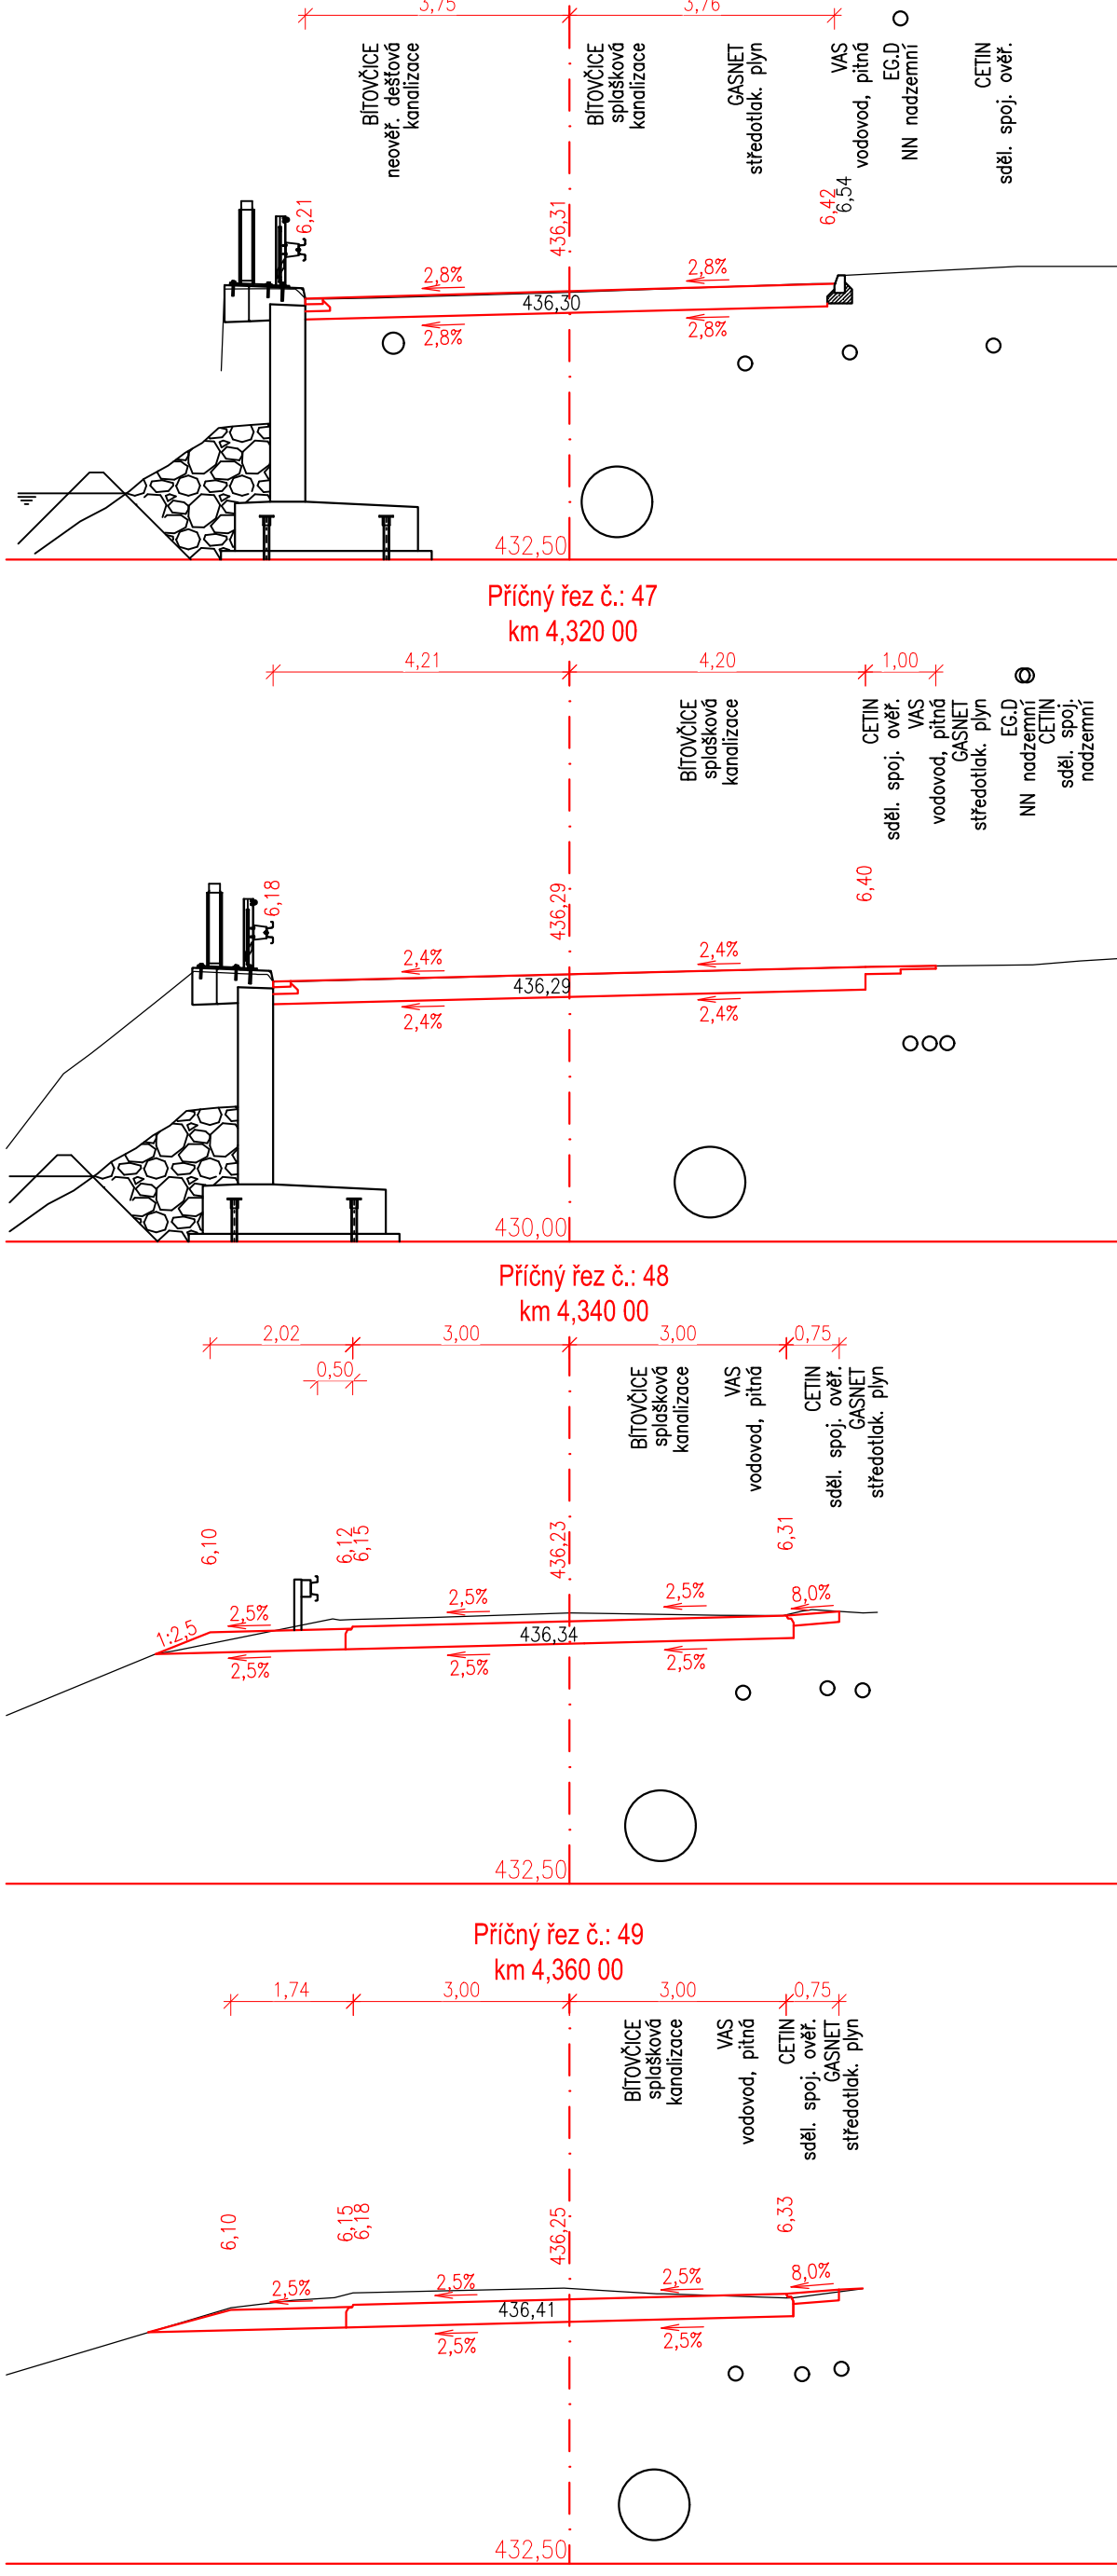


PRACOVNÍ PŘÍČNÉ ŘEZY - ČÁST 1, 1:100

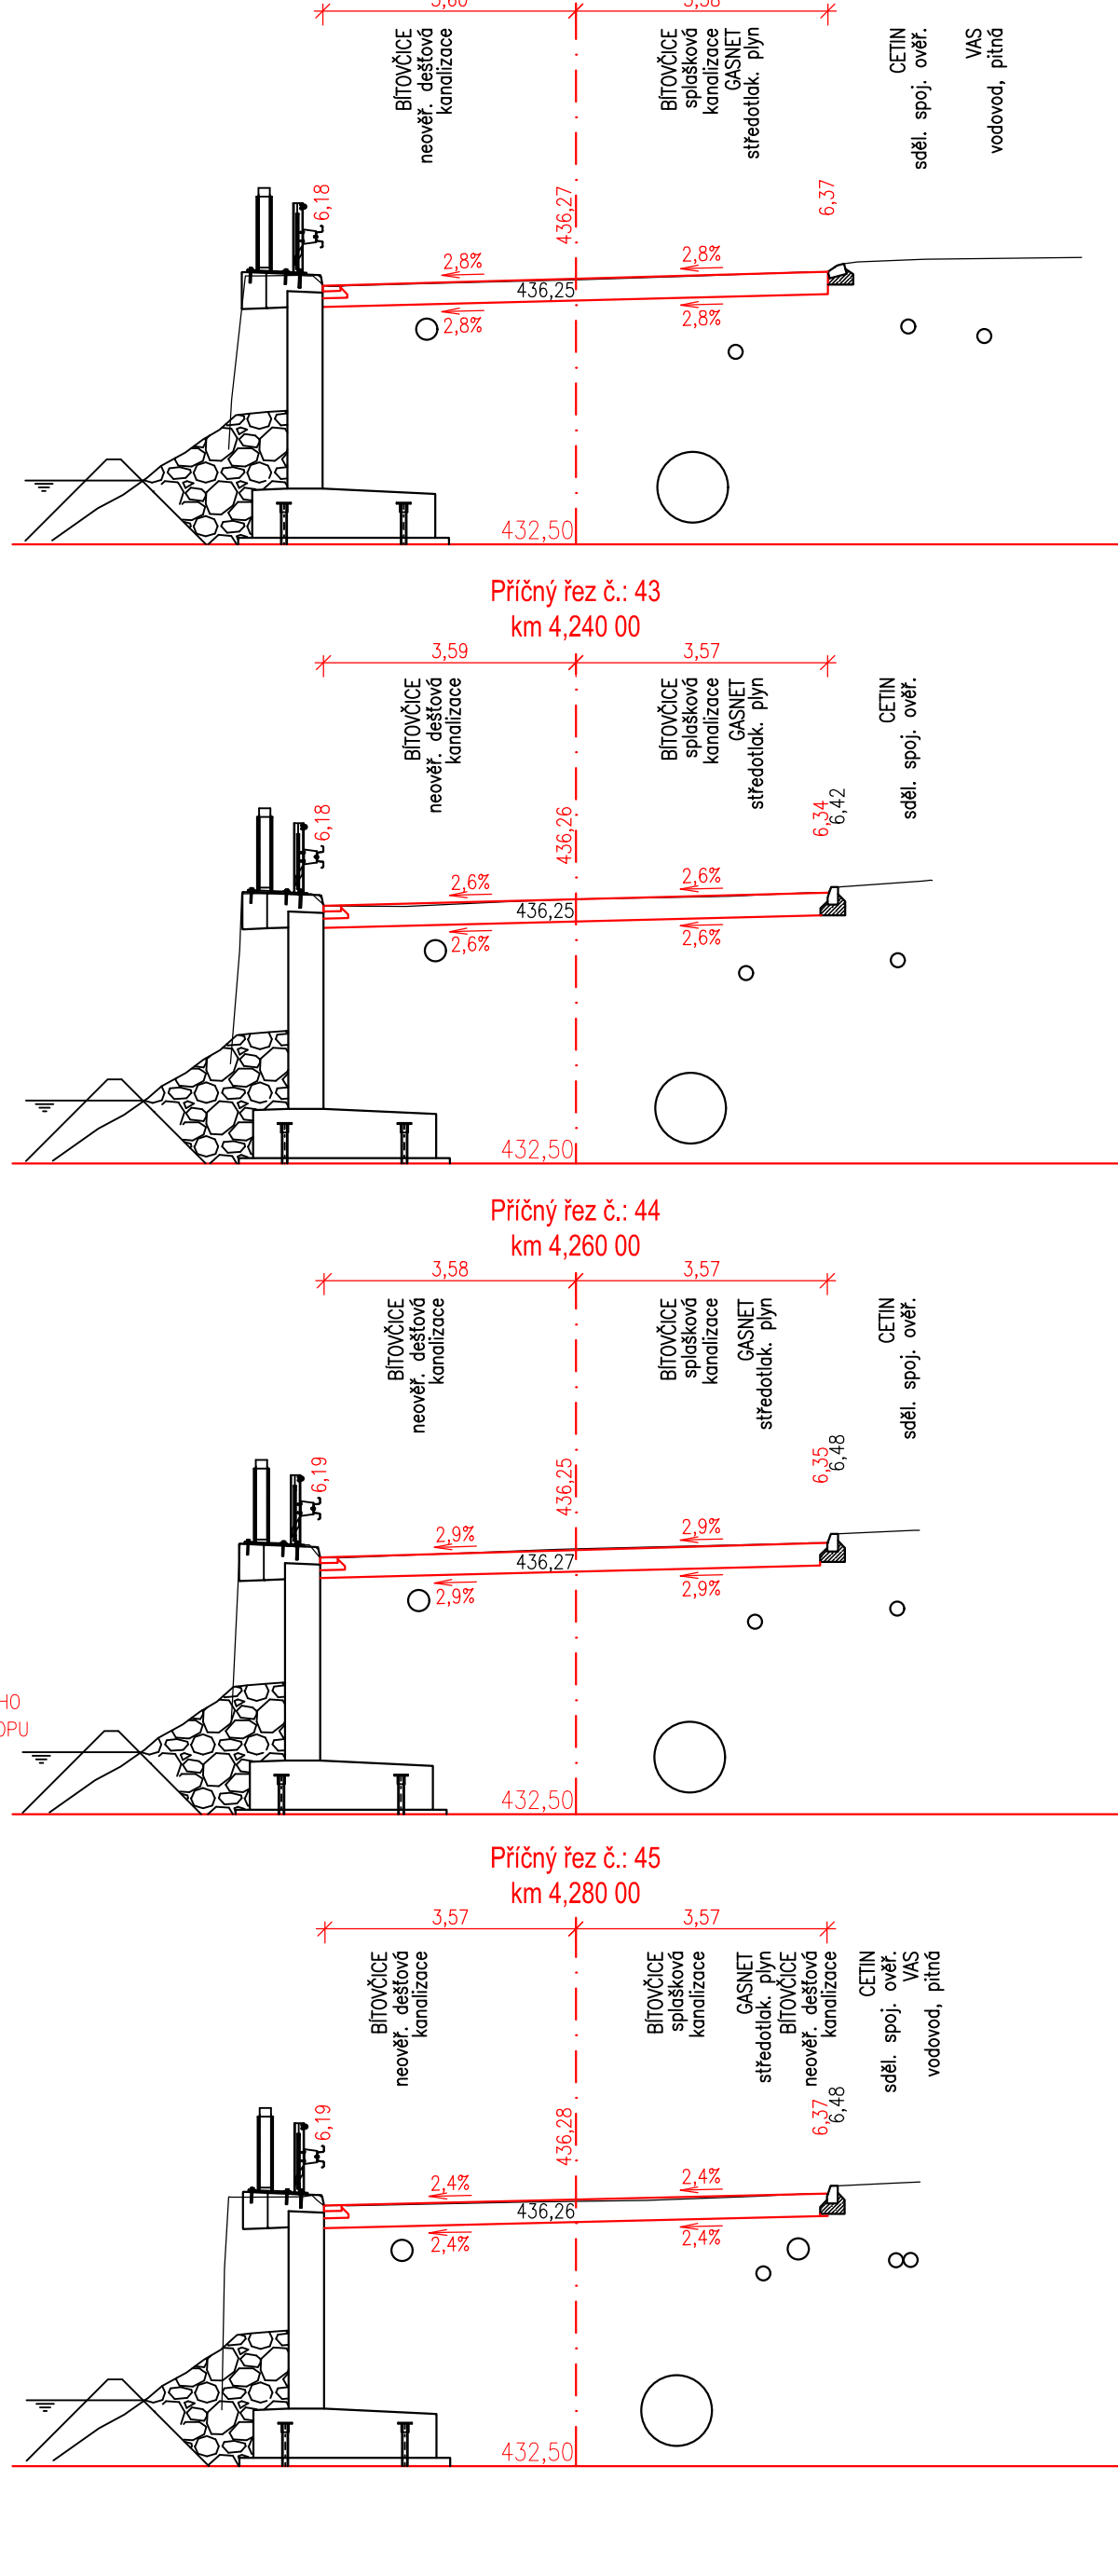

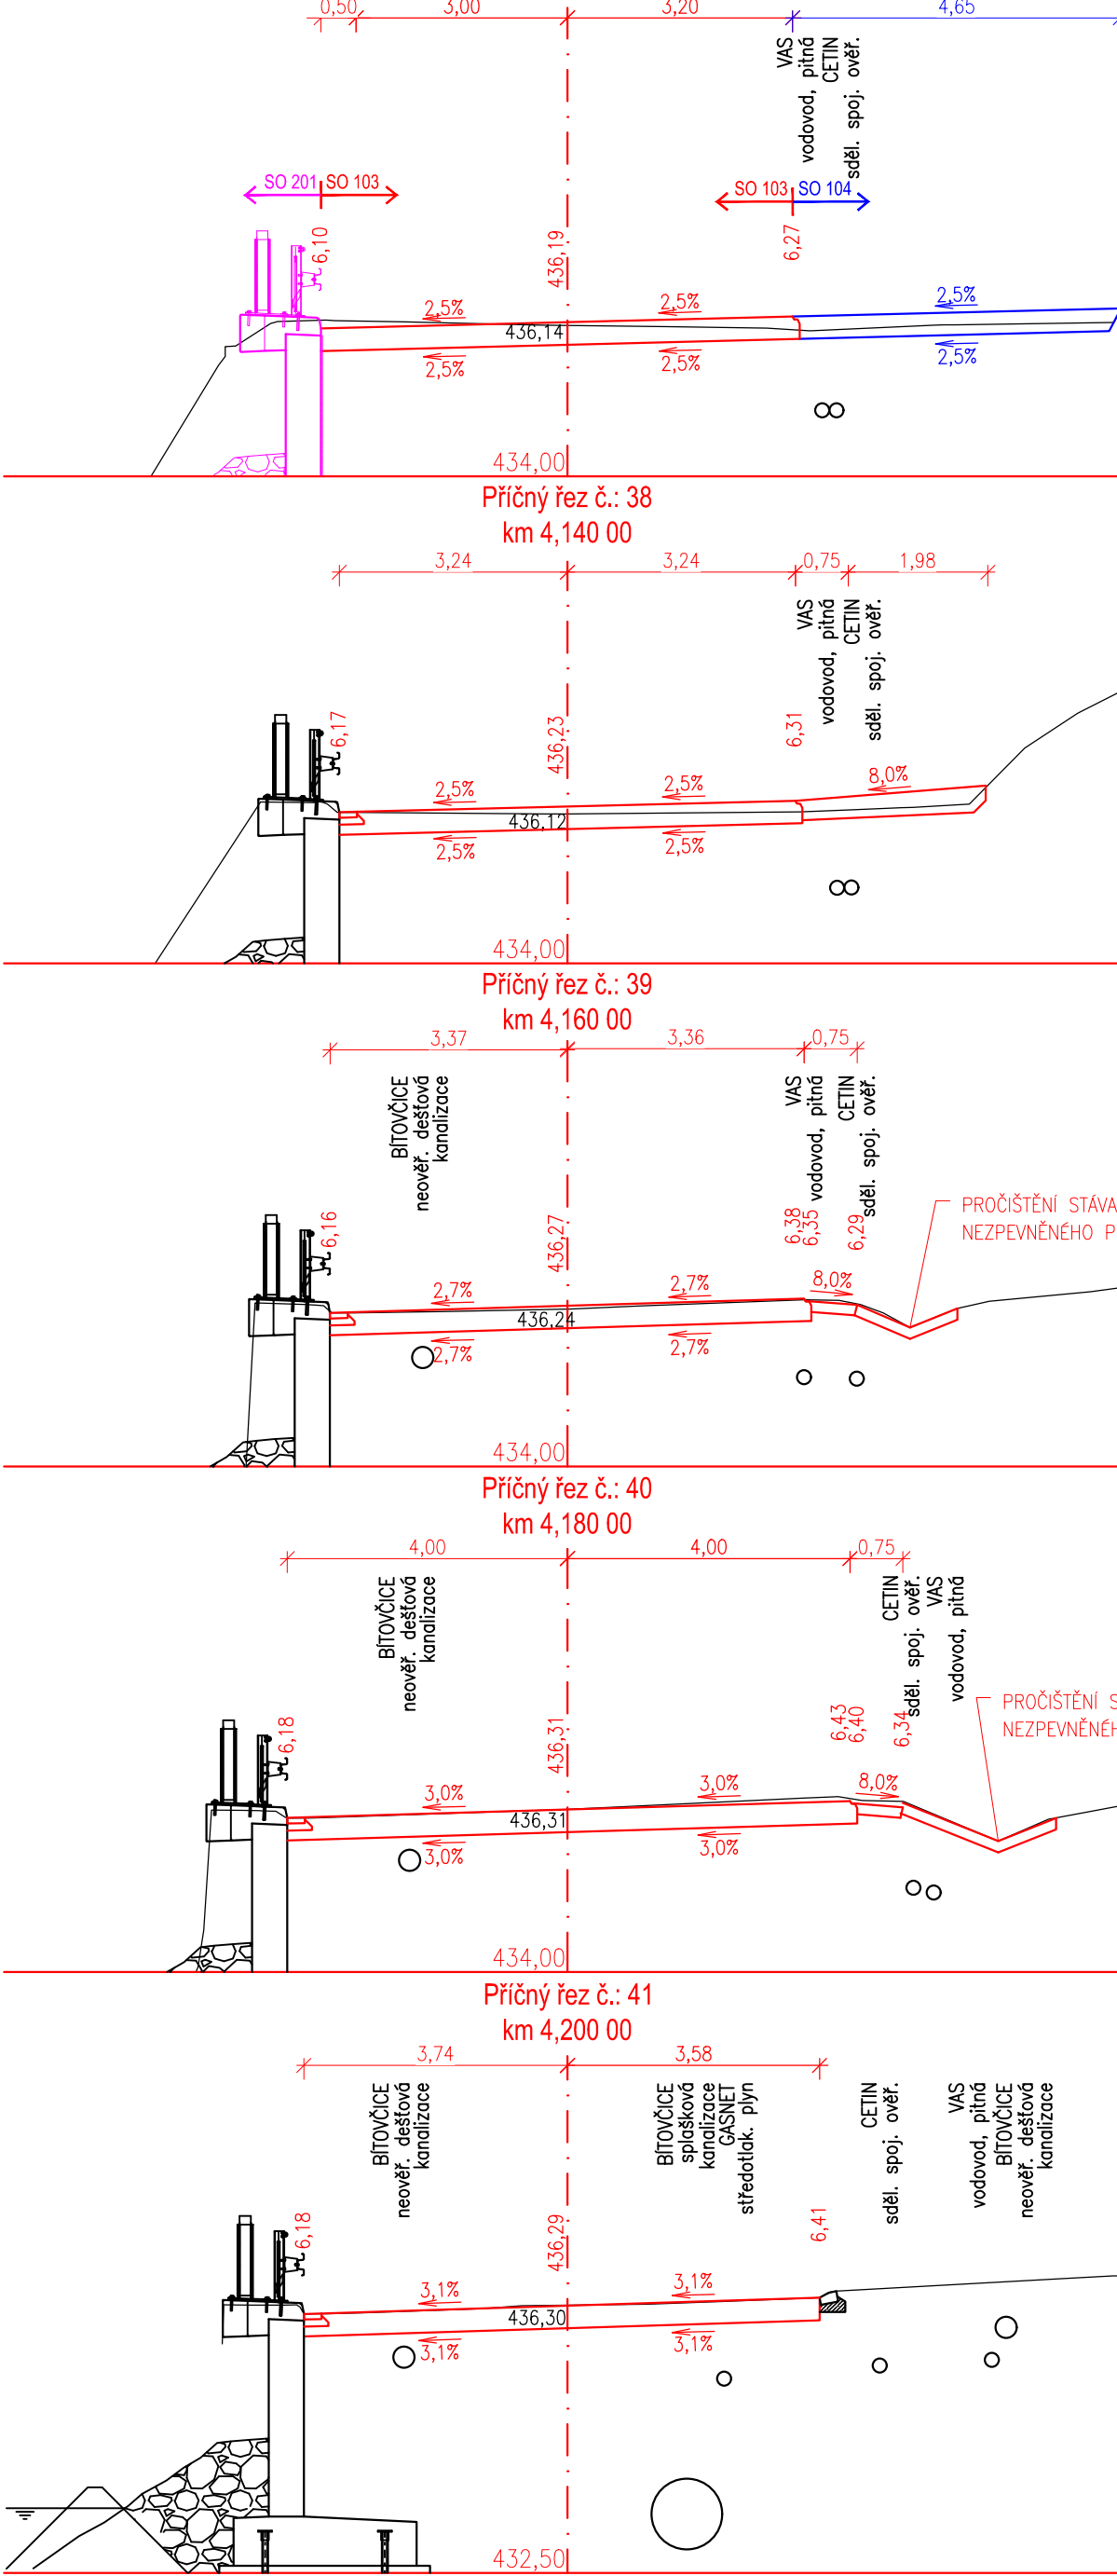

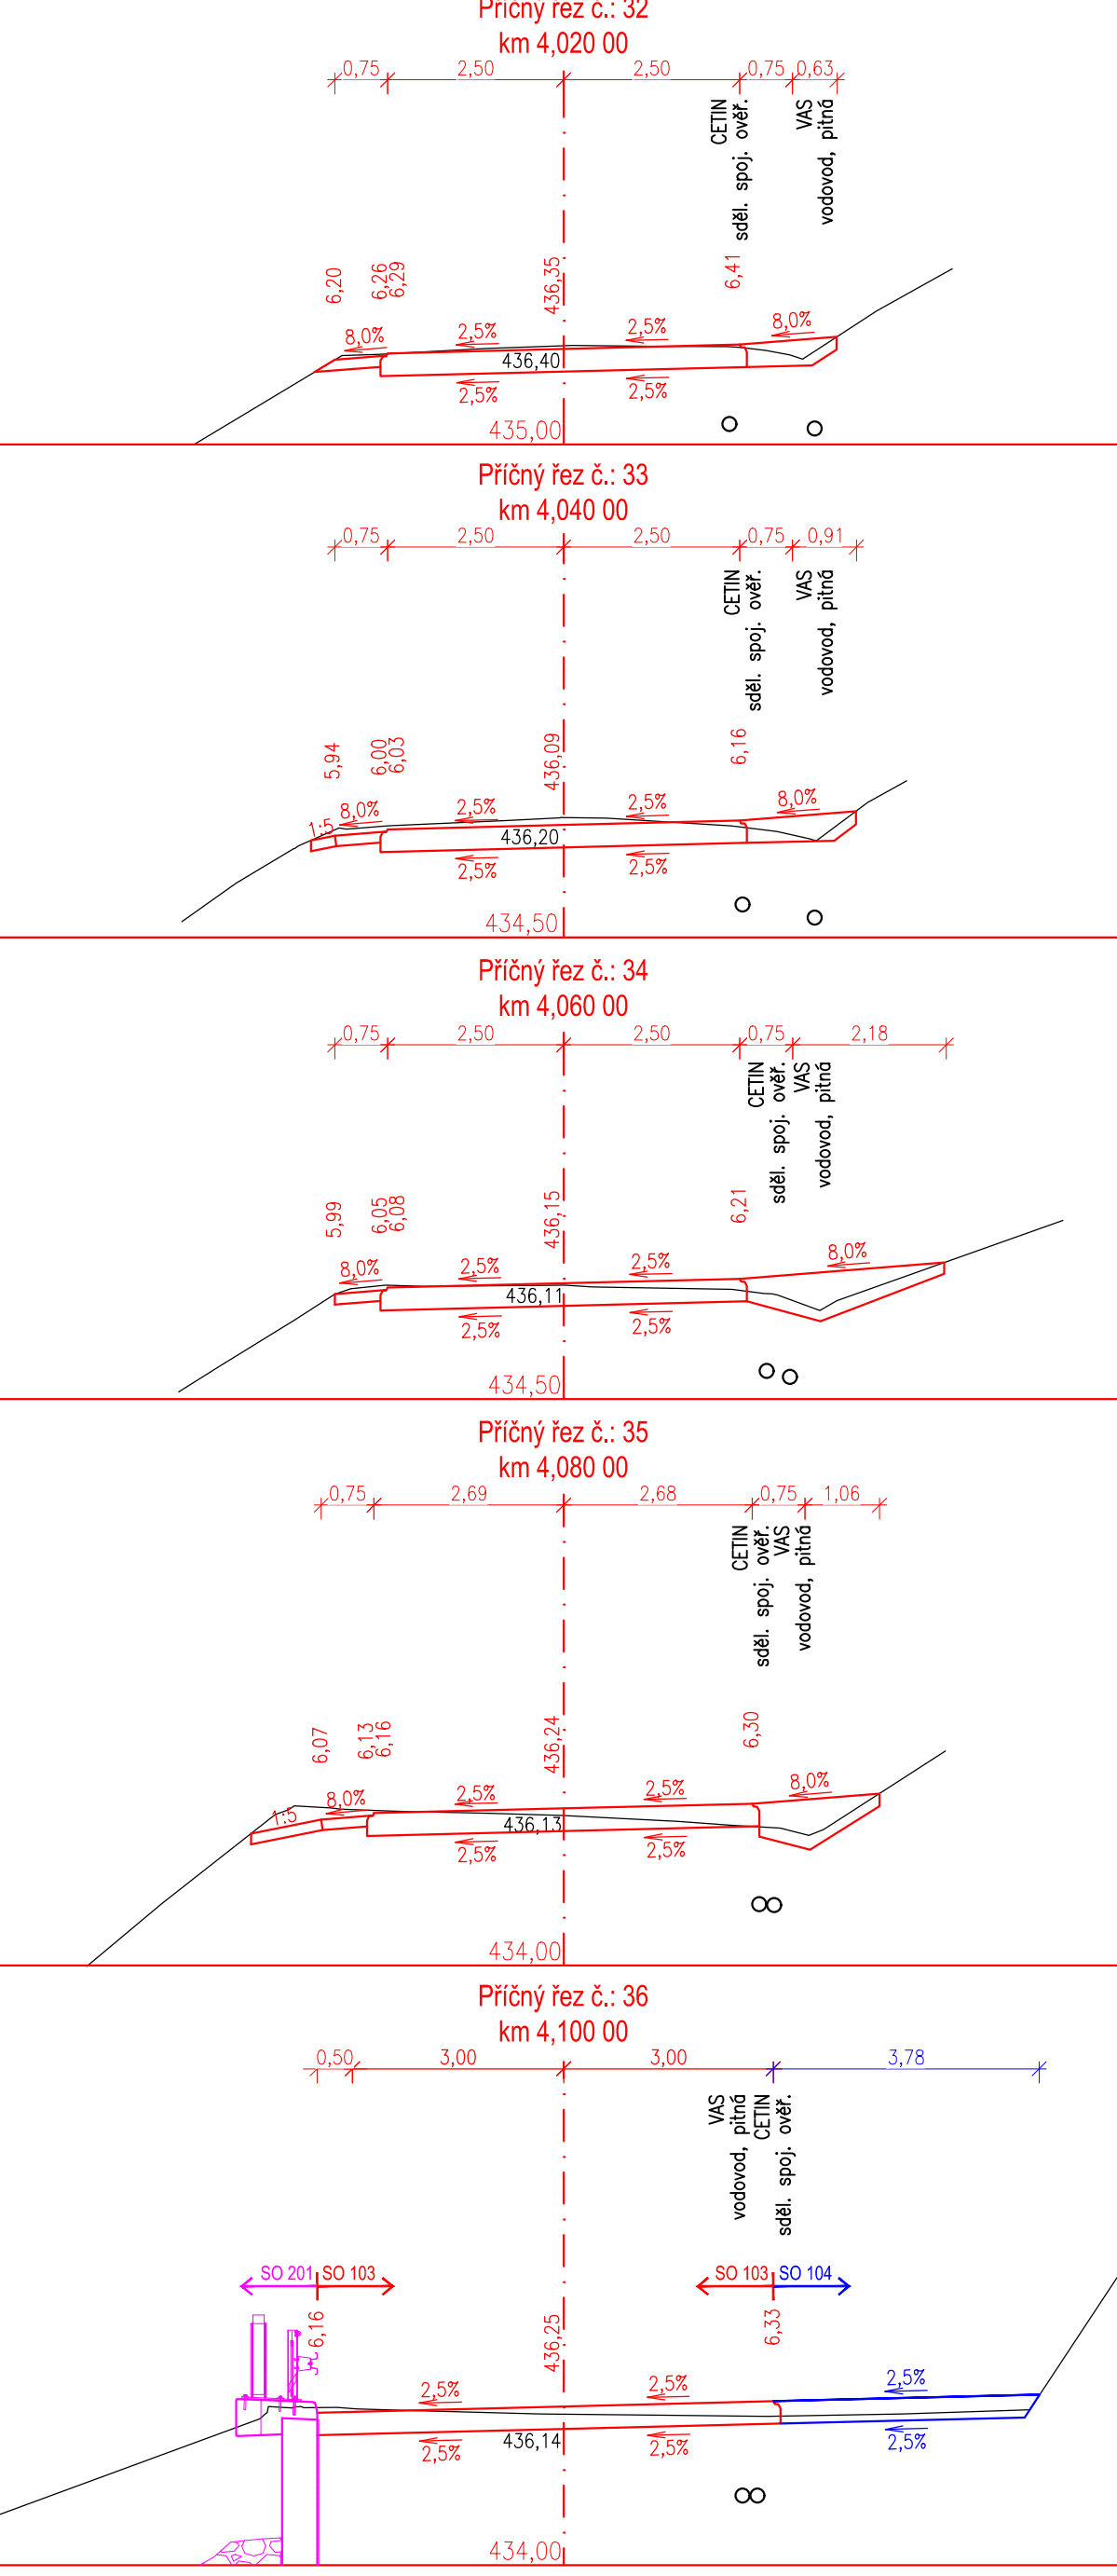

AKCE

III/3516 Bítovčice - opěrná zeď

OBJEDNATEL DOKUMENTACE:

Kraj Vysočina
Žižkova 1882/57
587 33 Jihlava

D		SO 103		PDPS	
SOUŘADNICOVÝ SYSTÉM		: S-JTSK		 PROJEKČNÍ KANCELÁŘ PRIS spol. s r. o. OSOVA 20, 625 00 BRNO	
VÝŠKOVÝ SYSTÉM		: Bpv			
VEDOUČÍ PROJEKTANT	Ing. Martin ŘEHULKA			 PROJEKČNÍ KANCELÁŘ PRIS spol. s r. o. OSOVA 20, 625 00 BRNO	
ZODPOVĚDNÝ PROJEKTANT	Ing. Ondřej HOLEMÝ				
VYPRACOVAL	Ing. Ondřej HOLEMÝ				
KONTROLOVAL	Ing. Jiří ŠRUBAŘ				
KRAJ KRAJ VYSOČINA	INVESTOR	Kraj Vysočina		DATUM	
NÁZEV AKCE				12/2022	
III/3516 Bítovčice - opěrná zeď				FORMÁT	
				10 x A4	
				MĚŘÍTKO	
				1:100	
				ÚČEL	
				PDPS	
				ČÍS. ZAKÁZKY	
				21073	
				ARCHIVNÍ ČÍS.	
				103_05.1_PPR.dwg	
NÁZEV OBJEKTU	SO 103 - SILNICE KM 4,000 - 4,835		ČÍS. SOUPRAVY		
NÁZEV PŘÍLOHY	PRACOVNÍ PŘÍČNÉ ŘEZY - ČÁST 1		PŘÍLOHA		
				5.1	