



VZOROVÉ PŘÍČNÉ ŘEZY, 1:50

VZOROVÝ PŘÍČNÝ ŘEZ V MÍSTĚ OPRAVY ASFALTOVÉHO SJEZDU

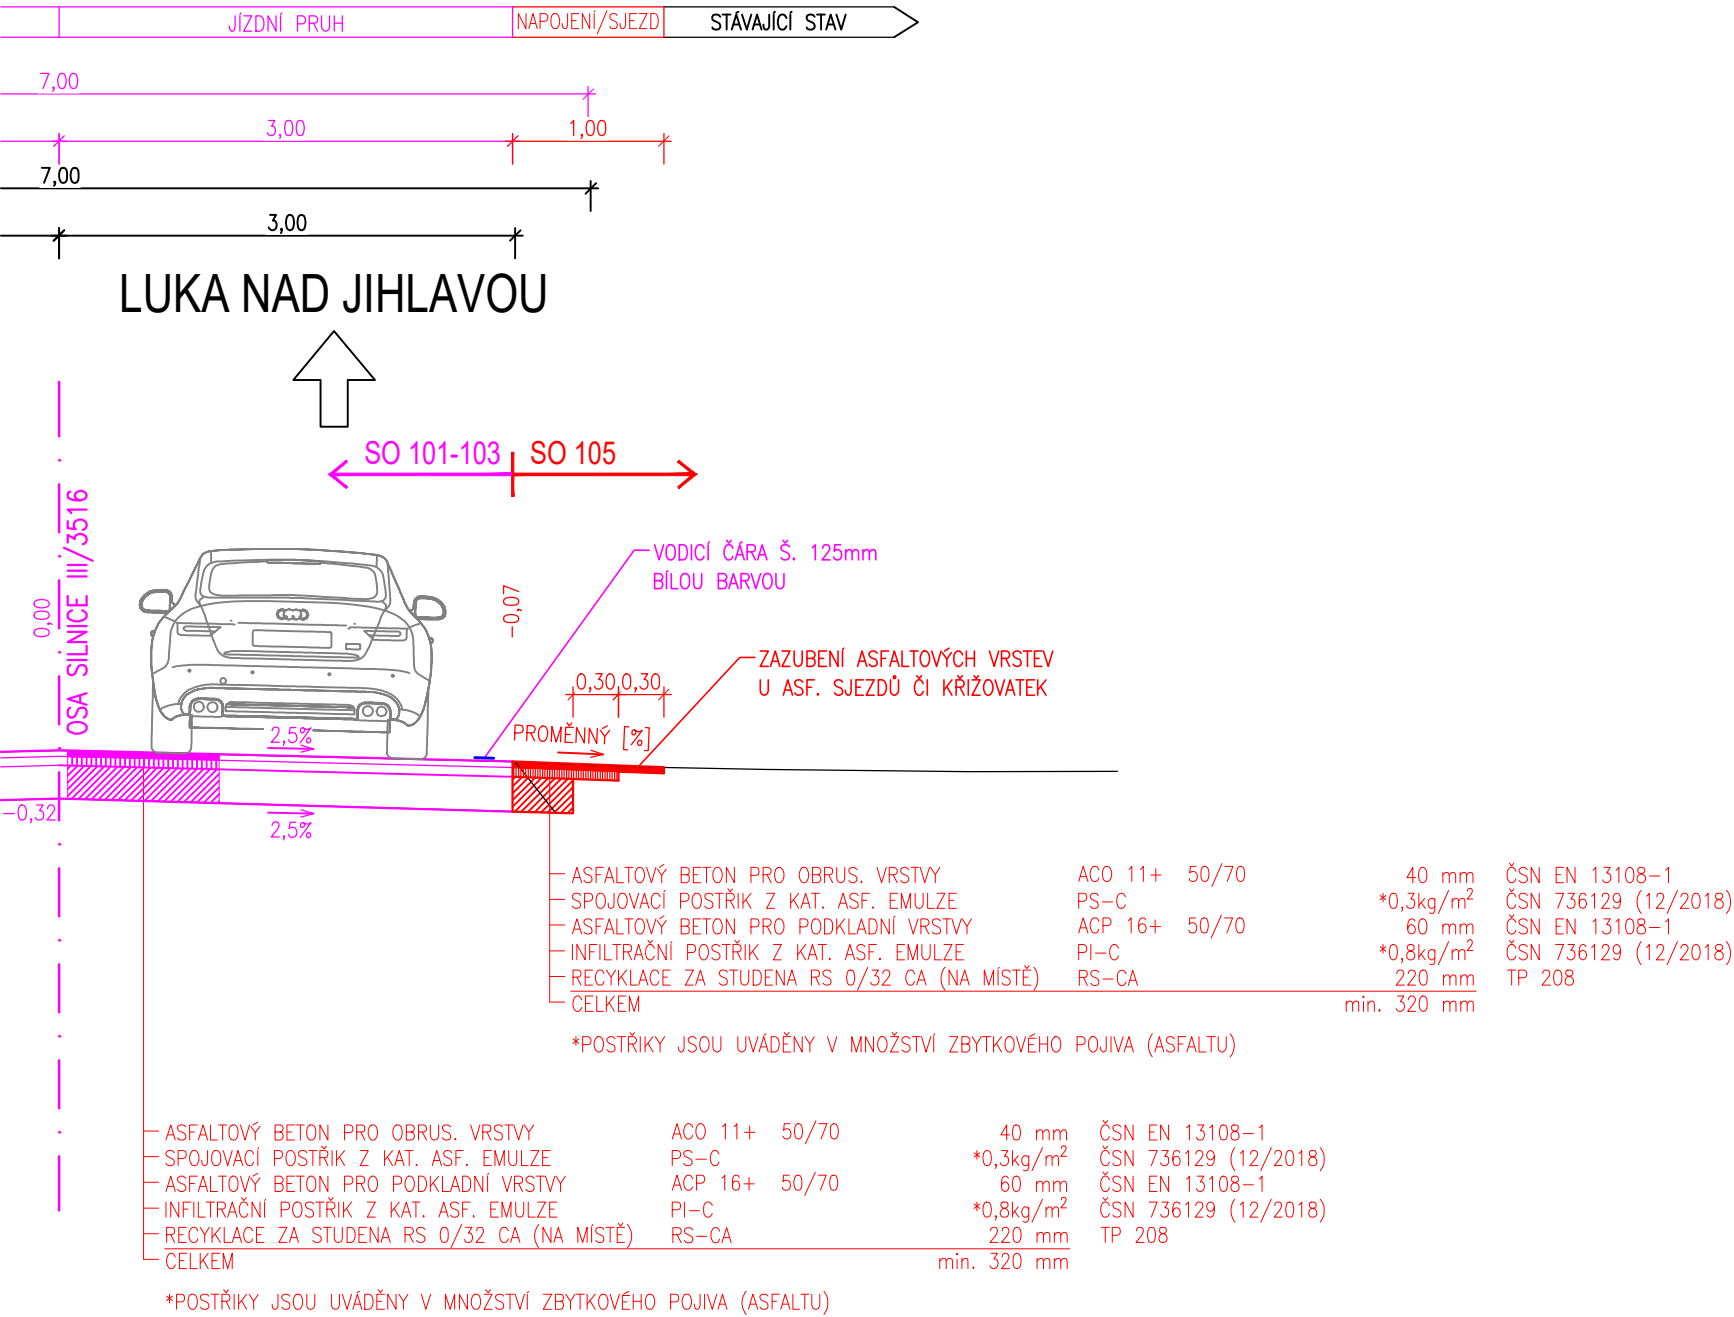


VZOROVÝ PŘÍČNÝ ŘEZ V MÍSTĚ OPRAVY DLÁŽDĚNÉHO SJEZDU

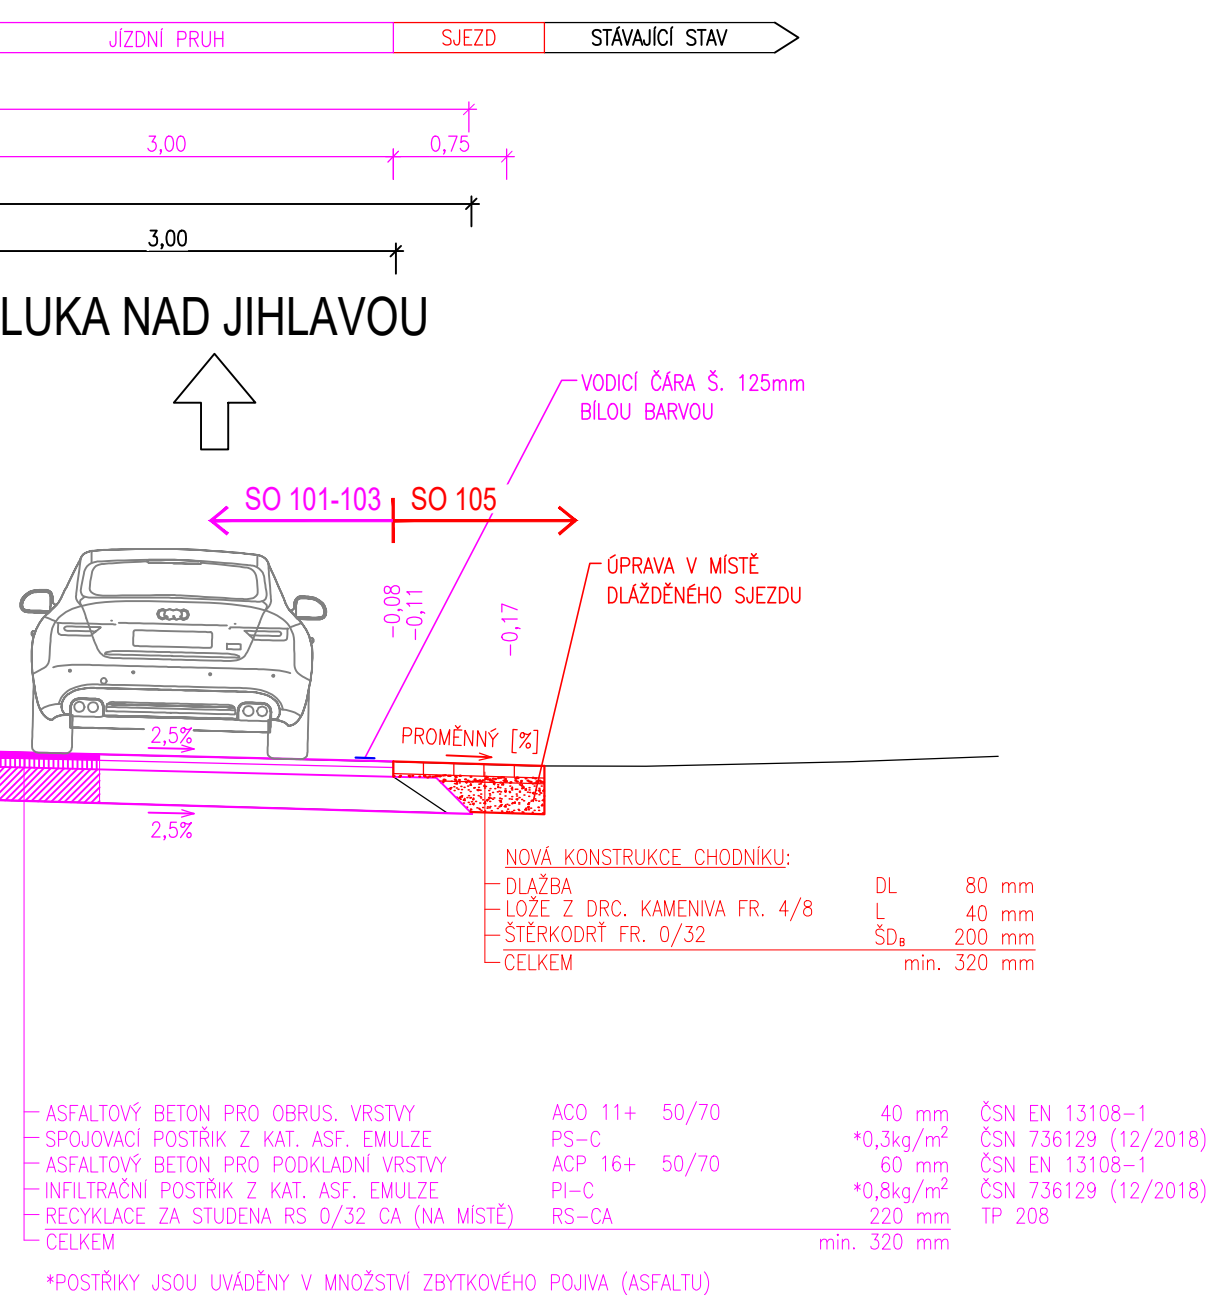


AKCE	III/3516 Bítovčice - opěrná zeď
------	---------------------------------

OBJEDNATEL DOKUMENTACE:	Kraj Vysočina Žižkova 1882/57 587 33 Jihlava
-------------------------	--

VZOROVÝ PŘÍČNÝ ŘEZ V MÍSTĚ OPRAVY NESTMELENÉHO SJEZDU

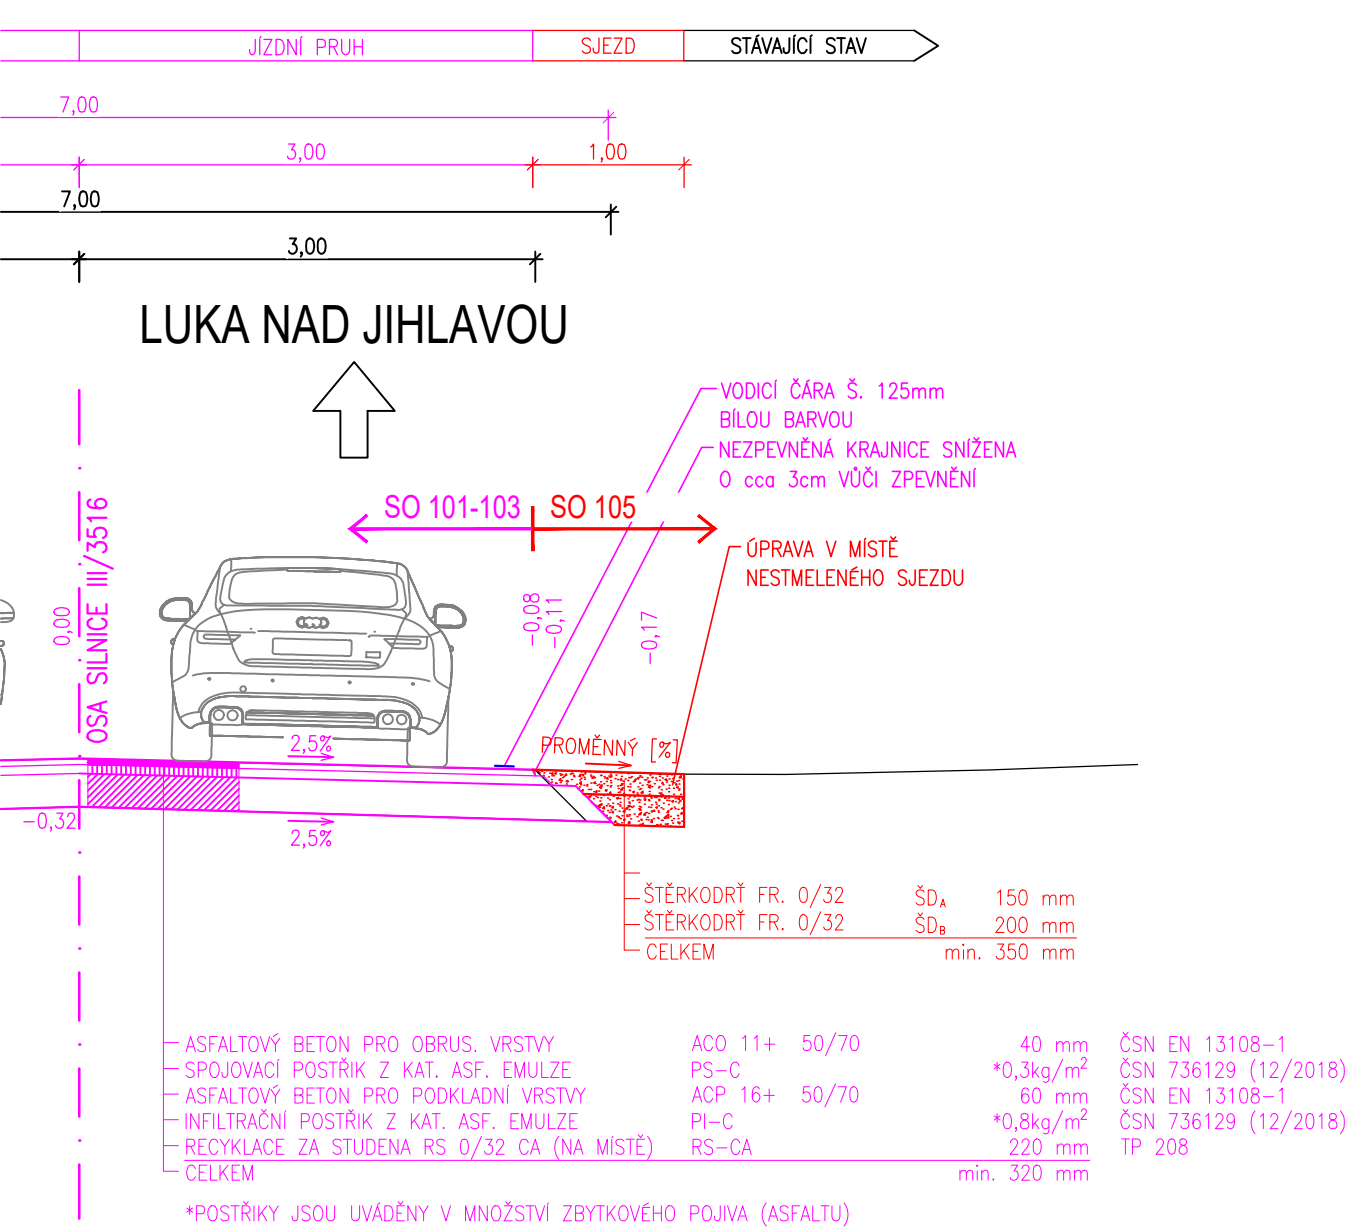

D
SO 105

SOUŘADNICOVÝ SYSTÉM		: S-JTSK	PDPS		
VÝŠKOVÝ SYSTÉM		: Bpv			
VEDOUČÍ PROJEKTANT	Ing. Martin ŘEHULKA	<i>Řehulka</i>	 PROJEKČNÍ KANCELÁŘ PRIS spol. s r. o. OSOVÁ 20, 625 00 BRNO		
ZODPOVĚDNÝ PROJEKTANT	Ing. Ondřej HOLEMÝ	<i>Holemý</i>			
VYPRACOVAL	Ing. Ondřej HOLEMÝ	<i>Holemý</i>			
KONTROLOVAL	Ing. Jiří ŠRUBAŘ	<i>Šrubař</i>			
KRAJ	KRAJ VYSOČINA	INVESTOR	Kraj Vysočina	DATUM	12/2022
NÁZEV AKCE				FORMÁT	6 x A4
III/3516 Bítovčice - opěrná zeď				MĚŘÍTKO	1:50
				ÚČEL	PDPS
SO 105 - SJEZDY				ČÍS. ZAKÁZKY	21073
				ARCHIVNÍ ČÍS.	105_03_VPR.dwg
NÁZEV OBJEKTU	VZOROVÉ PŘÍČNÉ ŘEZY			ČÍS. SOUPRAVY	PŘÍLOHA
NÁZEV PŘÍLOHY					3