
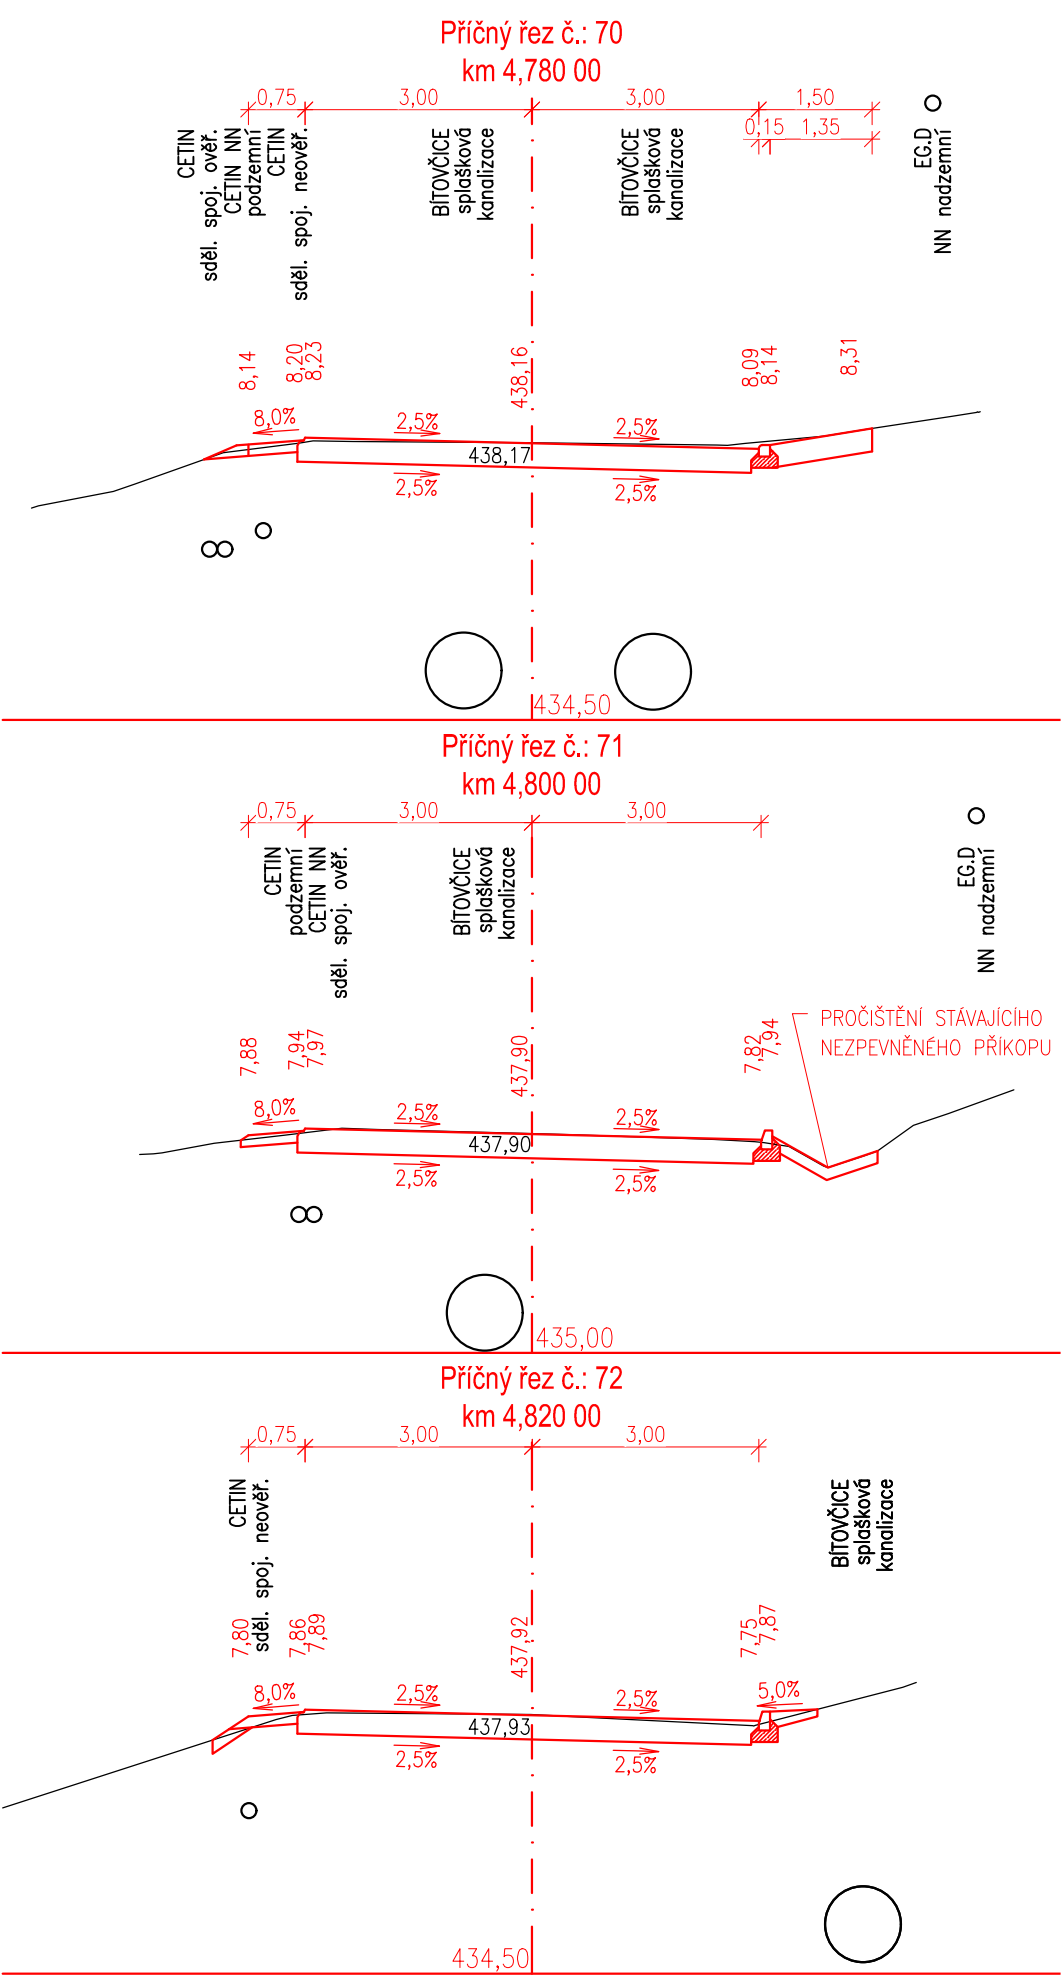
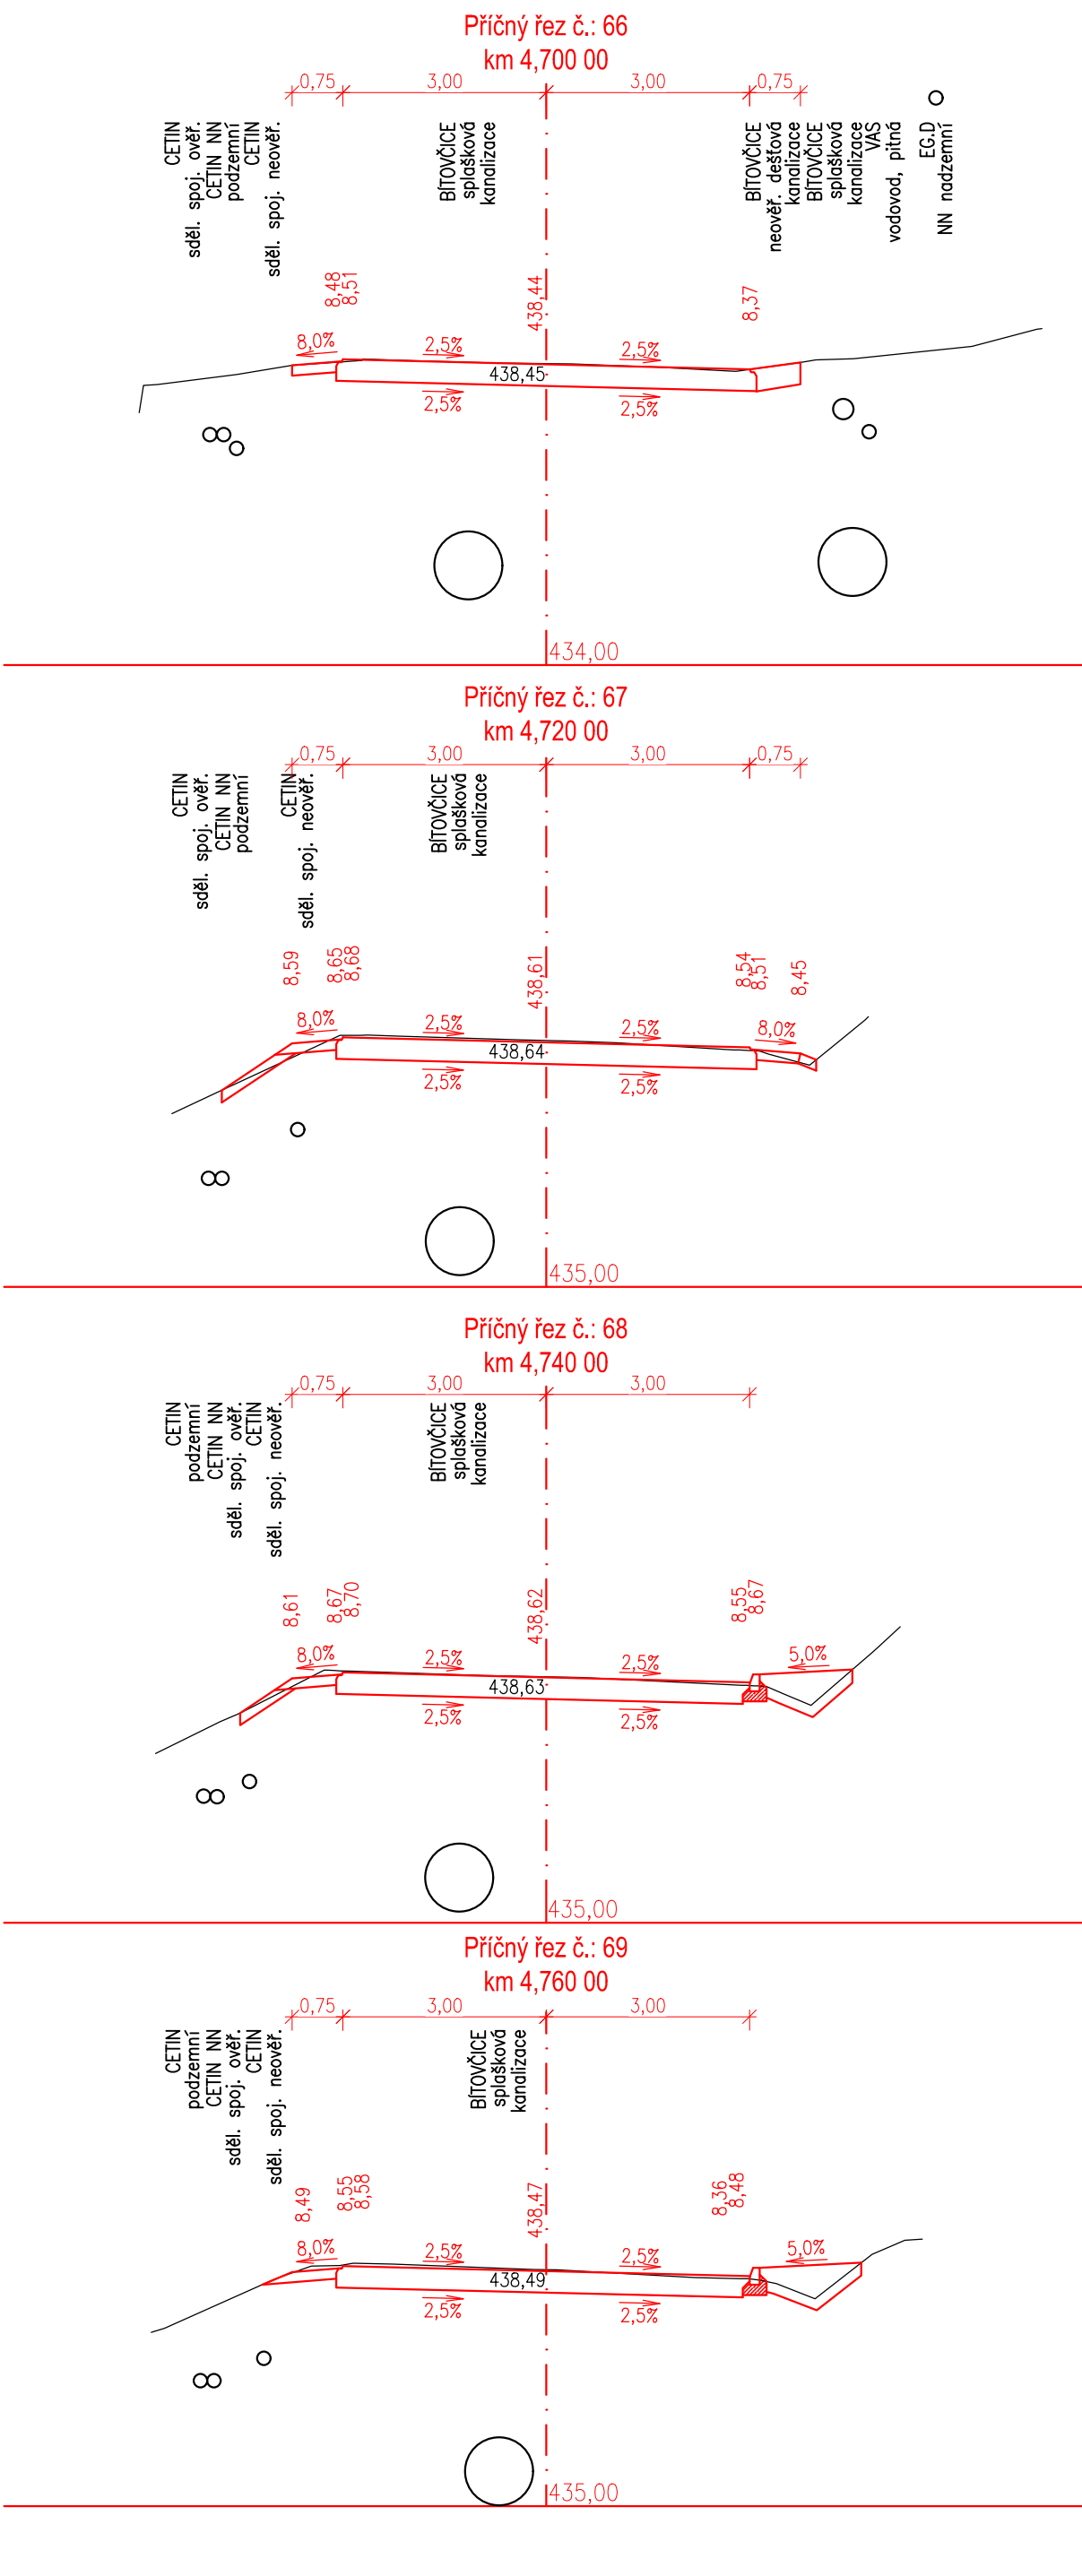
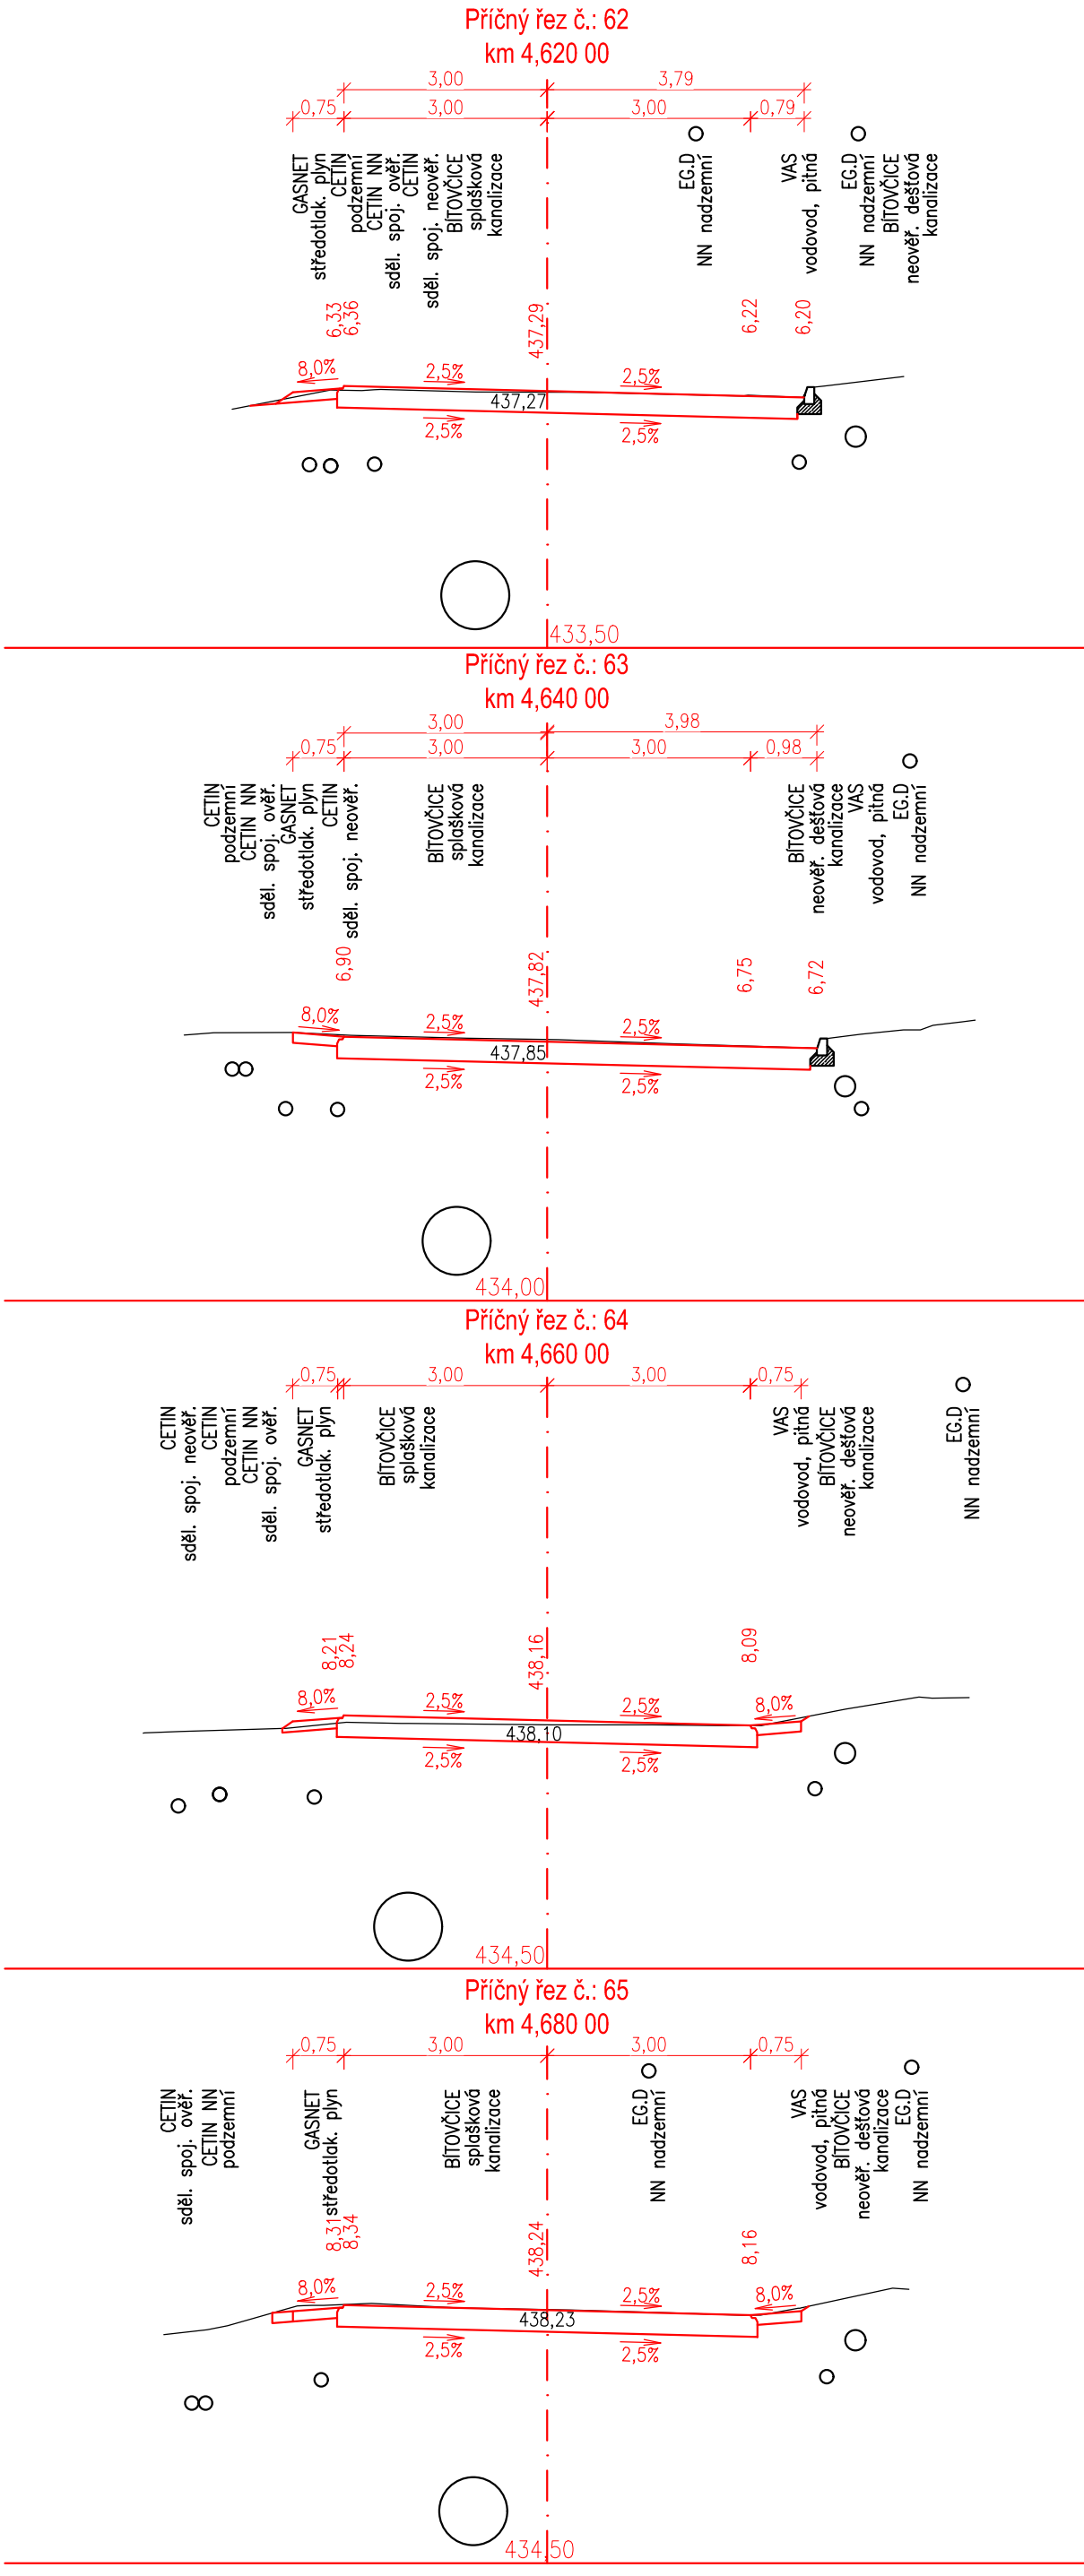



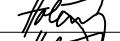

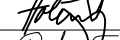

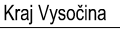
PRACOVNÍ PŘÍČNÉ ŘEZY - ČÁST 2, 1:100

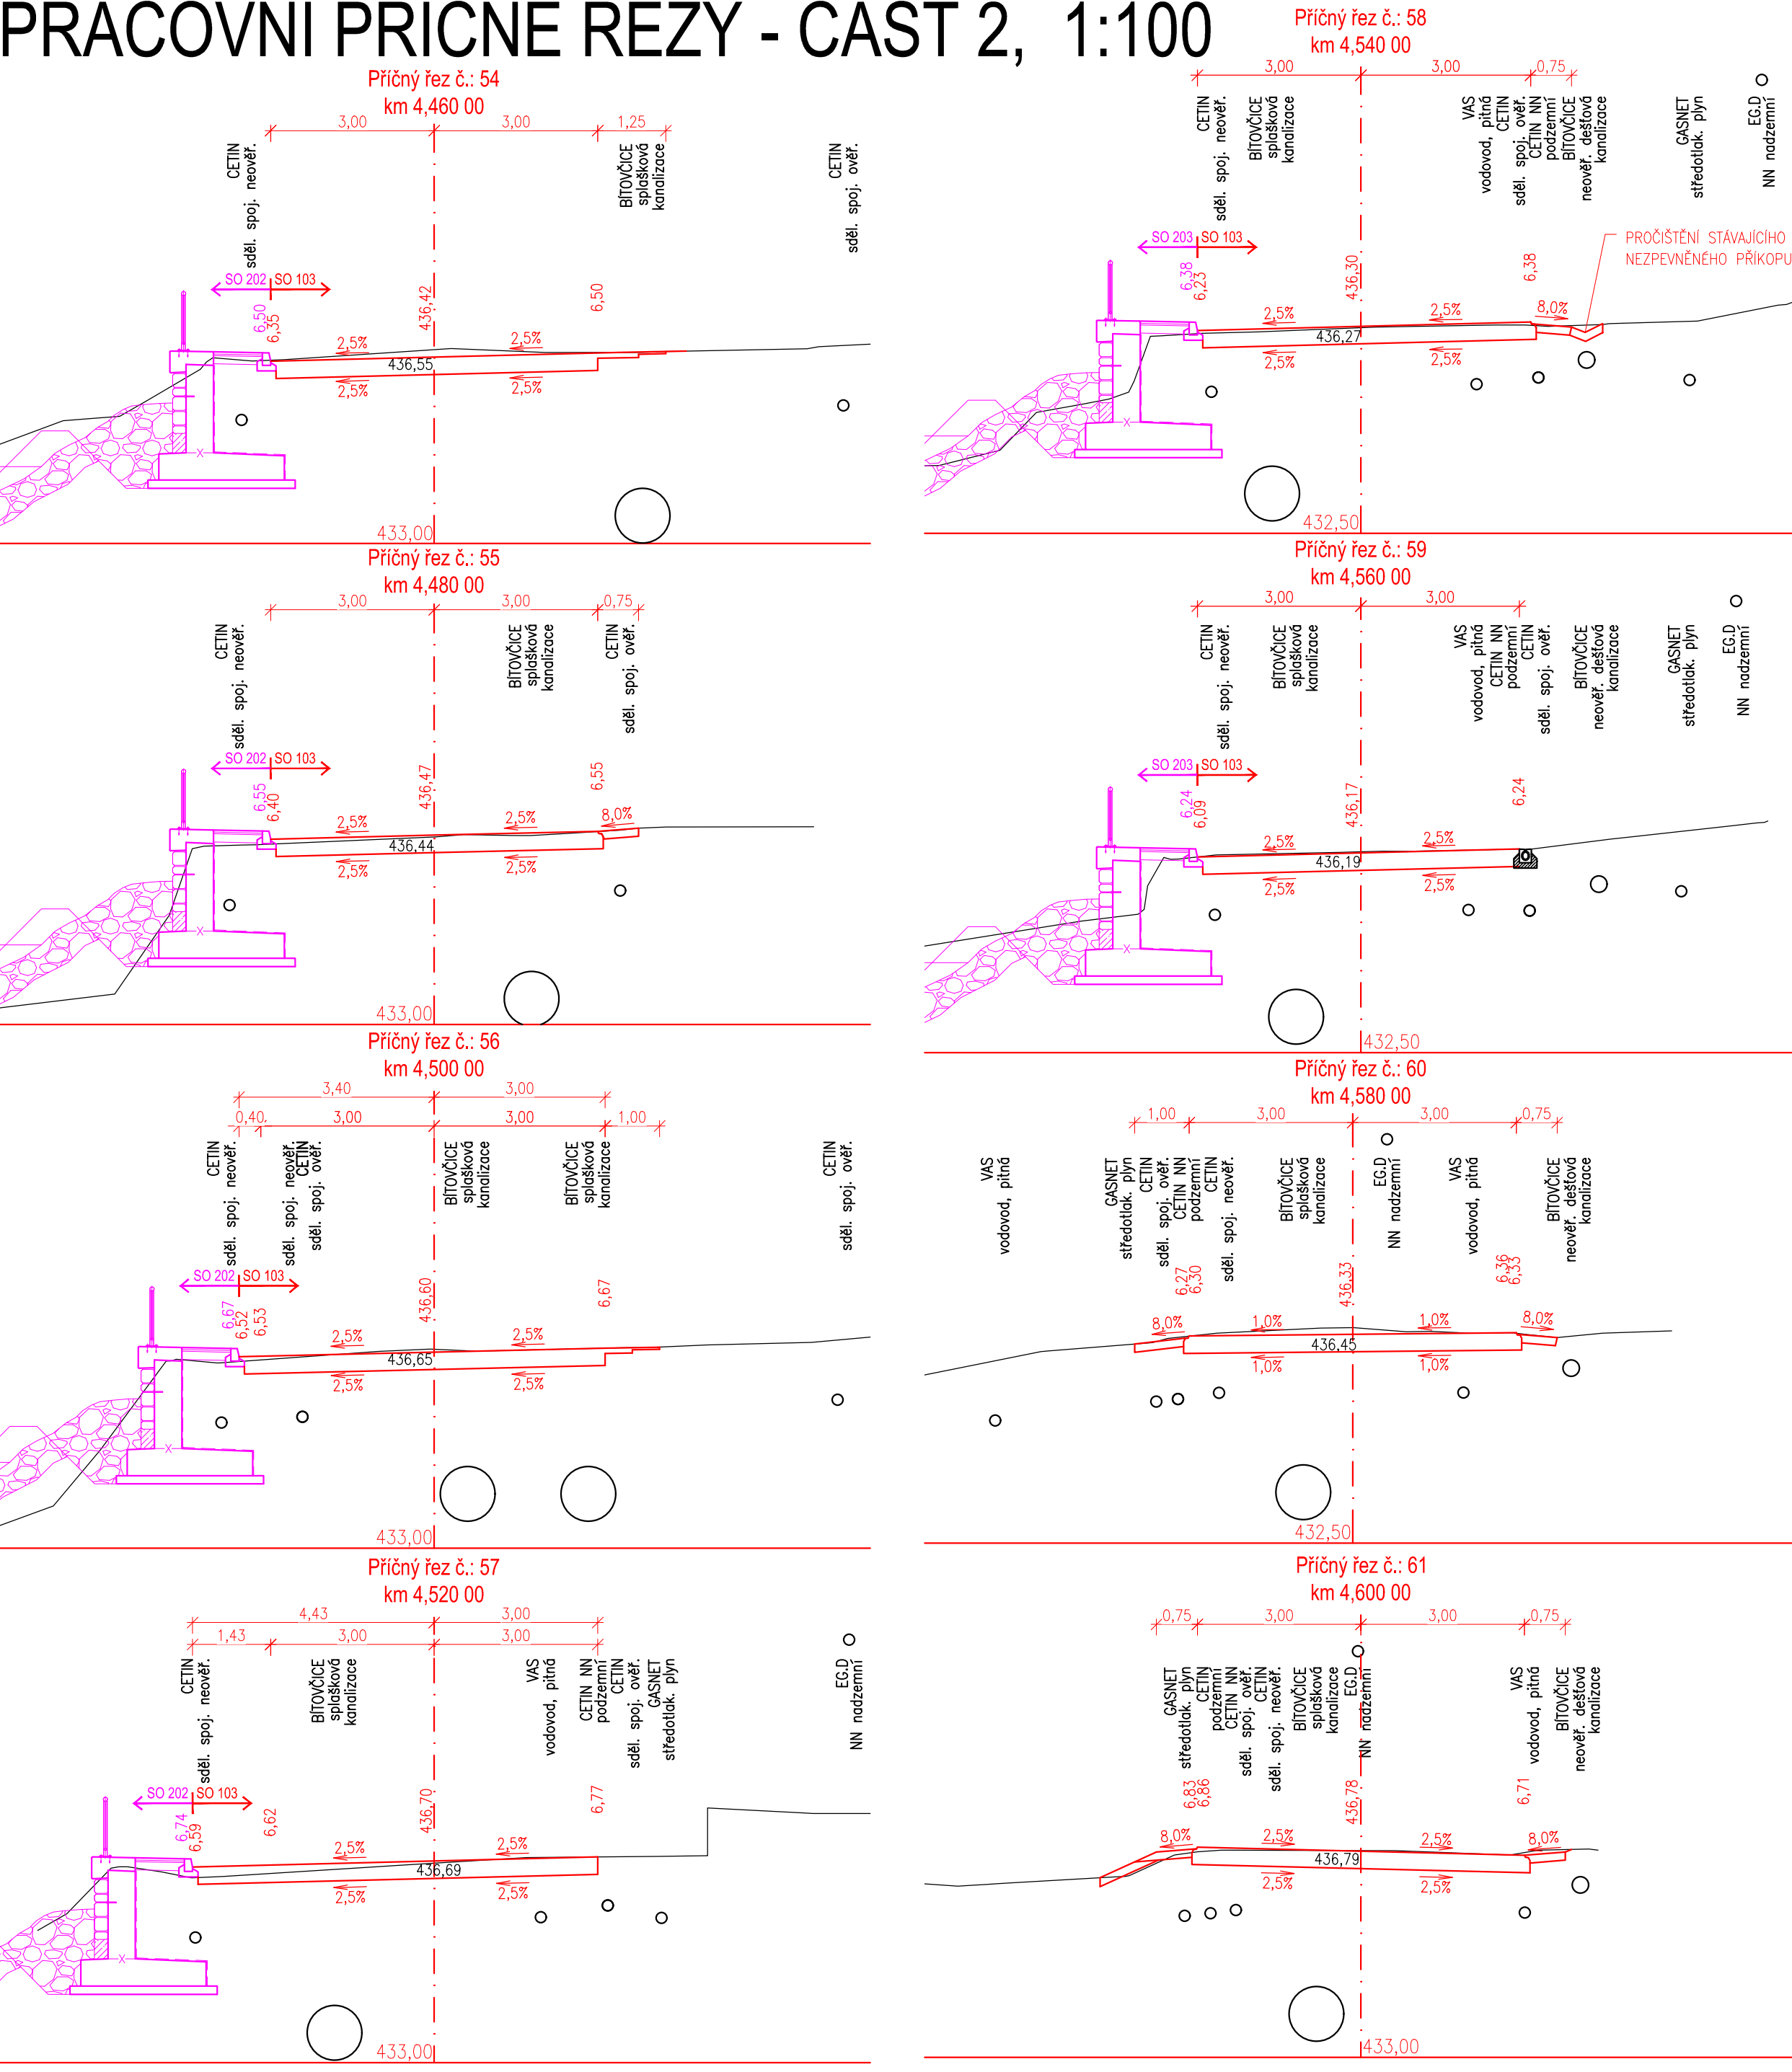

AKCE III/3516 Bítovčice - opěrná zeď

OBJEDNATEL DOKUMENTACE: Kraj Vysočina Žižkova 1882/57 587 33 Jihlava

D SO 103

SOUŘADNICOVÝ SYSTÉM		: S-JTSK			
VÝŠKOVÝ SYSTÉM		: Bpv			
VEDOUČÍ PROJEKTANT	Ing. Martin ŘEHULKA		 PROJEKČNÍ KANCELÁŘ PRIS spol. s r. o. OSOVA 20, 625 00 BRNO		
ZODPOVĚDNÝ PROJEKTANT	Ing. Ondřej HOLEMÝ				
VYPRACOVAL	Ing. Ondřej HOLEMÝ				
KONTROLOVAL	Ing. Jiří ŠRUBAŘ				
KRAJ	KRAJ VYSOČINA	INVESTOR	Kraj Vysočina	DATUM	12/2022
NÁZEV AKCE				FORMÁT	10 x A4
III/3516 Bítovčice - opěrná zeď				MĚŘÍTKO	1:100
				ÚČEL	PDPS
				ČÍS. ZAKÁZKY	21073
				ARCHIVNÍ ČÍS.	103_05.2_PPR.dwg
				ČÍS. SOUPRAVY	PŘÍLOHA
NÁZEV OBJEKTU	SO 103 - SILNICE KM 4,000 - 4,835				5.2
NÁZEV PŘÍLOHY	PRACOVNÍ PŘÍČNÉ ŘEZY - ČÁST 2				

PDPS