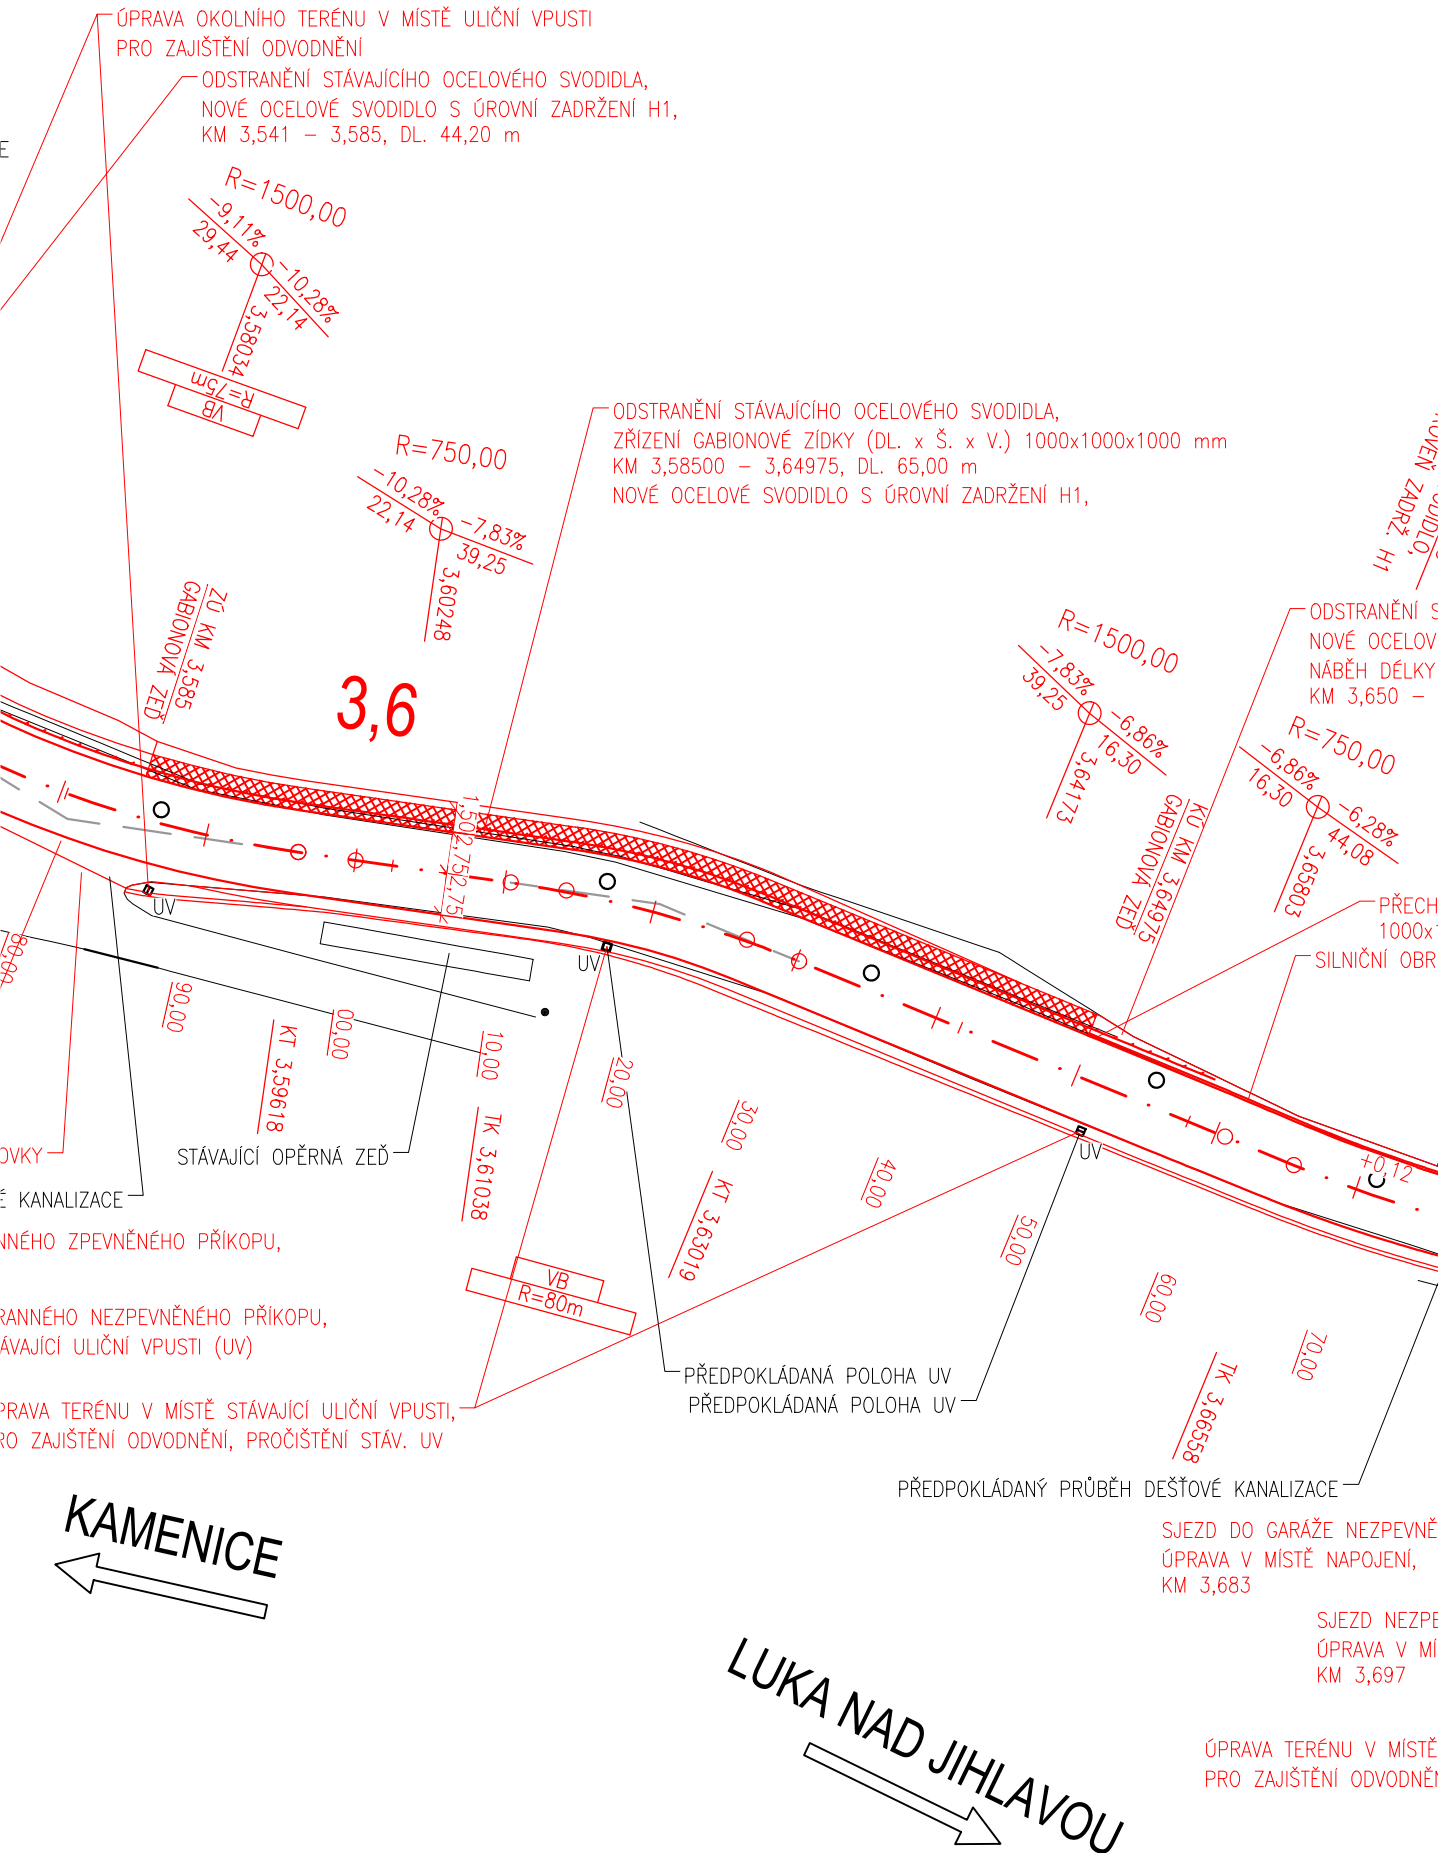


SITUACE, 1:500



AKCE III/3516 Bítovčice - opěrná zeď

OBJEDNATEL DOKUMENTACE:



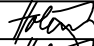
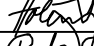
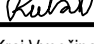


Kraj Vysočina
Žižkova 1882/57
587 33 Jihlava

D
SO 206

SOUŘADNICOVÝ SYSTÉM : S-JTSK
VÝŠKOVÝ SYSTÉM : Bpv

PDPS

VEDOUČÍ PROJEKTANT	Ing. Martin ŘEHULKA		 PRIS PROJEKČNÍ KANCELÁŘ PRIS spol. s r. o. OSO VÁ 20, 625 00 BRNO		
ZODPOVĚDNÝ PROJEKTANT	Ing. Ondřej HOLEMÝ				
VYPRACOVAL	Ing. Ondřej HOLEMÝ				
KONTOLOVAL	Ing. Jiří ŠRUBAŘ				
KRAJ	KRAJ VYSOČINA	INVESTOR	Kraj Vysočina	DATUM	12/2022
NÁZEV AKCE III/3516 Bítovčice - opěrná zeď'				FORMÁT	2 x A4
				MĚŘÍTKO	1:500
				ÚČEL	PDPS
				ČÍS. ZAKÁZKY	21073
NÁZEV OBJEKTU	SO 206 - GABIONOVÁ OPĚRNÁ ZEĎ			ARCHIVNÍ ČÍS.	206_02_SIT.dwg
NÁZEV PŘÍLOHY	SITUACE			ČÍS. SOUPRAVY	PŘÍLOHA
					2