


VYTYČOVACÍ SCHÉMA 1:50

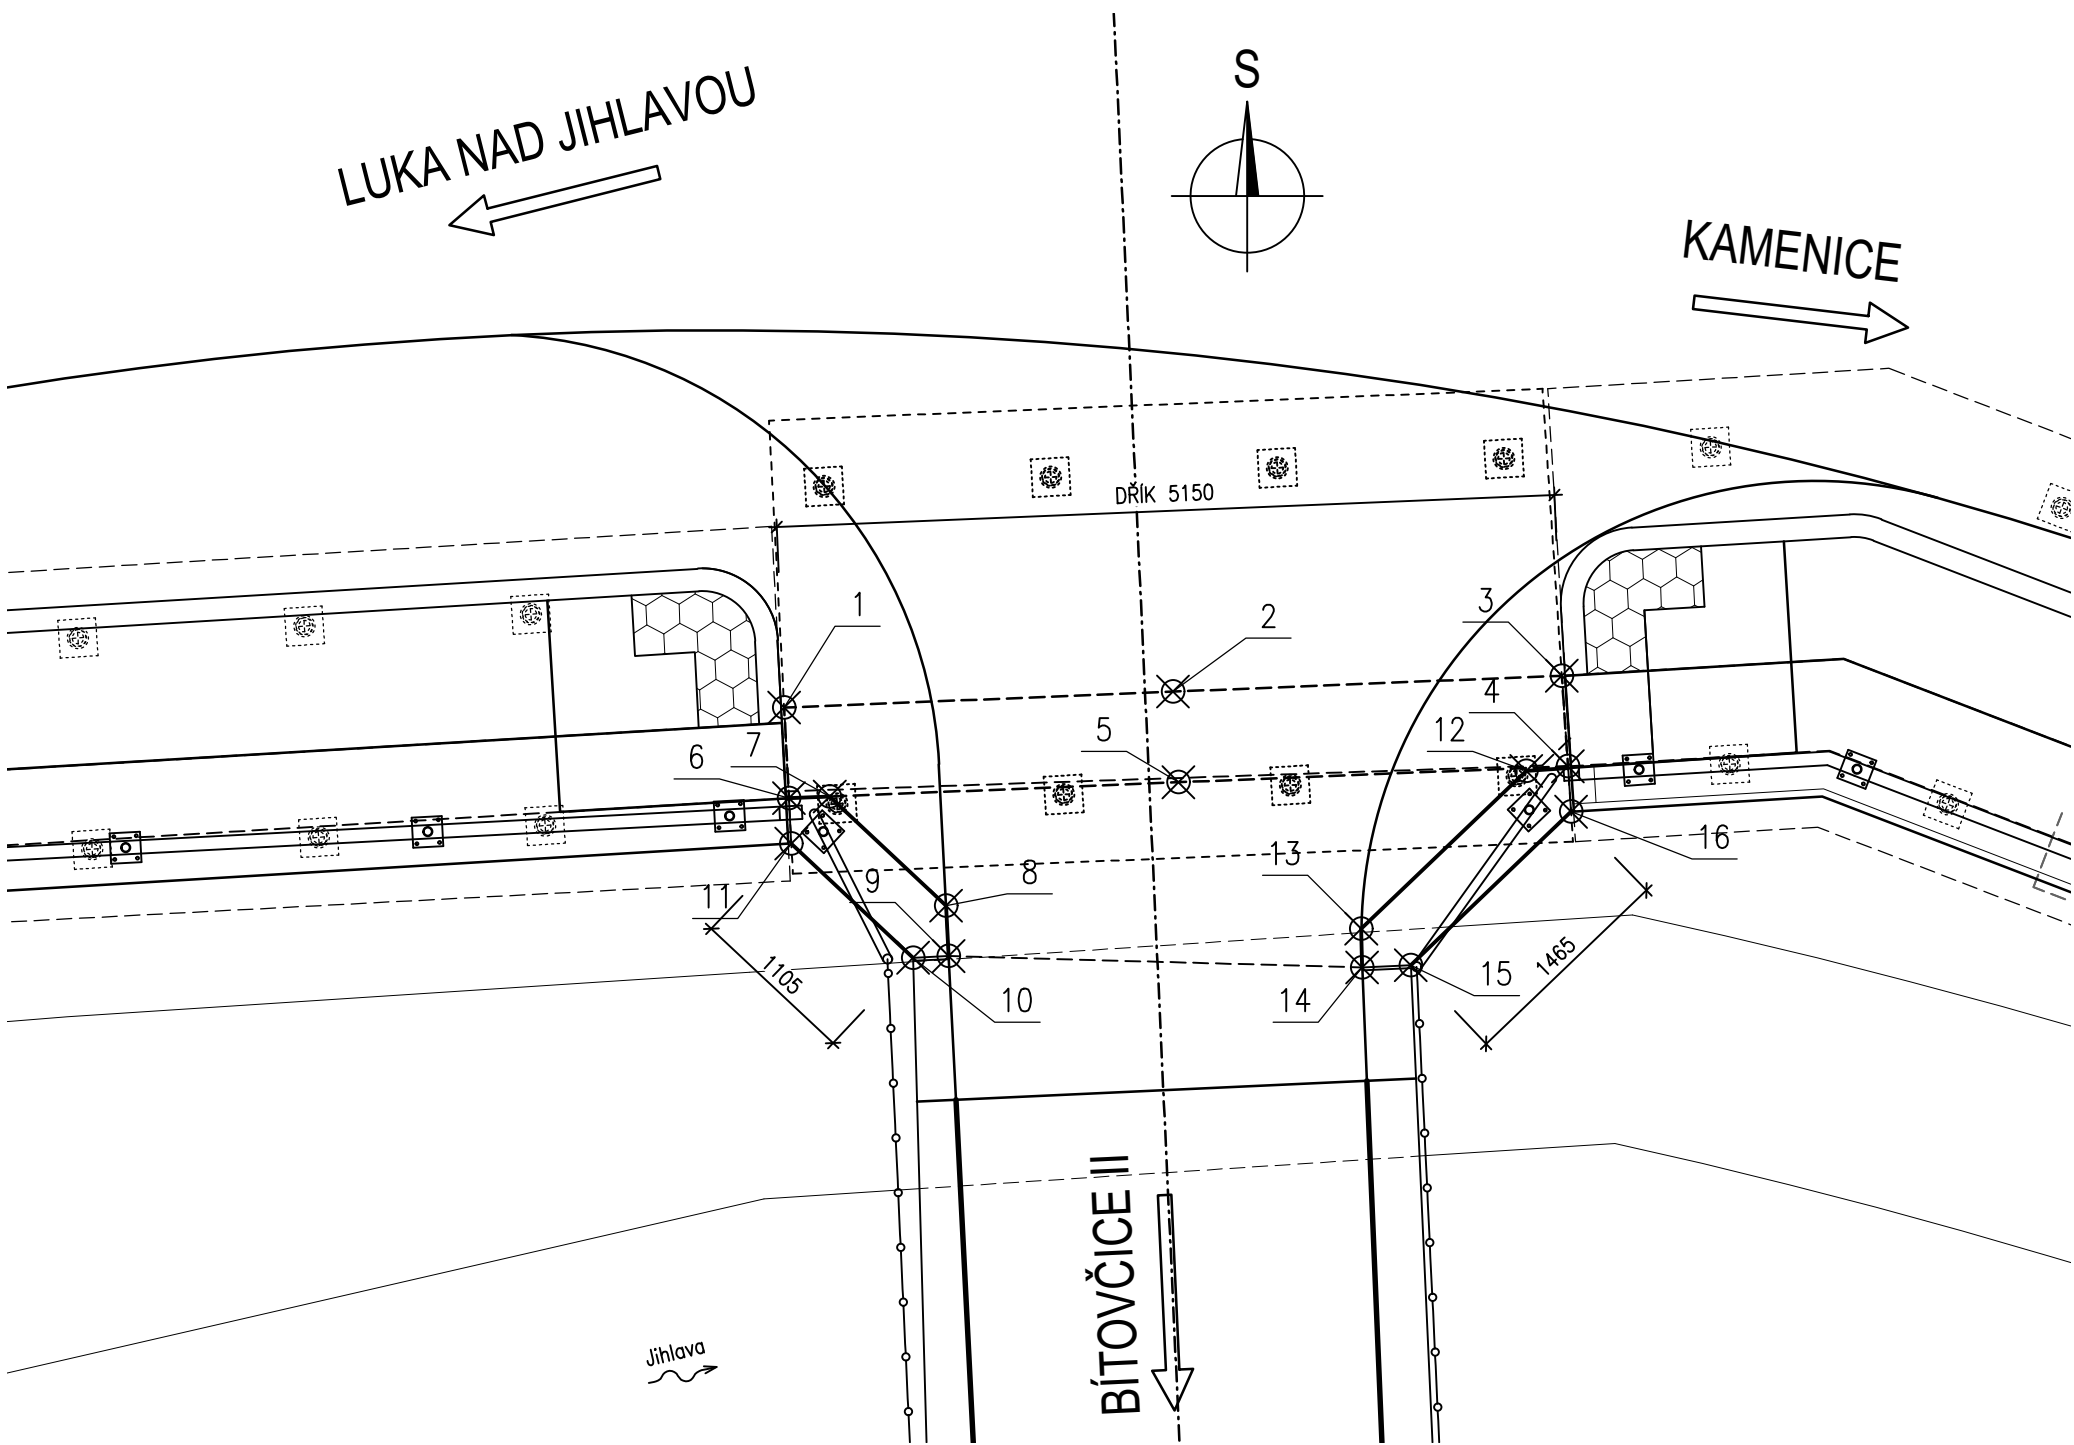

SEZNAM SOUŘADNIC

POPIS	ČÍSLO	Y [m]	X [m]
DŘÍK	1	659140.603	1134617.086
	2	659138.031	1134616.981
	3	659135.459	1134616.875
	4	659135.419	1134617.474
	5	659137.995	1134617.580
	6	659140.571	1134617.686
ŘÍMSA	7	659140.301	1134617.674
	8	659139.532	1134618.396
	9	659139.515	1134618.729
	10	659139.750	1134618.740
	11	659140.555	1134617.985
	12	659135.695	1134617.505
	13	659136.786	1134618.549
	14	659136.780	1134618.804
	15	659136.458	1134618.789
	16	659135.399	1134617.775

AKCE

III/3516 Bítovčice - opěrná zeď

OBJEDNATEL DOKUMENTACE:




 



Kraj Vysočina
Žižkova 1882/57
587 33 Jihlava

D
SO 204

SOUŘADNICOVÝ SYSTÉM : S-JTSK
VÝŠKOVÝ SYSTÉM : Bpv

PDPS

VEDOUČÍ PROJEKTANT	Ing. Martin ŘEHULKA		 PRIS PROJEKČNÍ KANCELÁŘ PRIS spol. s r. o. OSOVÁ 20, 625 00 BRNO		
ZODPOVĚDNÝ PROJEKTANT	Ing. Martin ŘEHULKA				
VYPRACOVAL	Ing. Martin BLAHA				
KONTROLOVAL	Ing. Jiří ŠRUBAŘ				
KRAJ	KRAJ VYSOČINA	INVESTOR	Kraj Vysočina	DATUM	12/2022
III/3516 Bítovčice - opěrná zeď SO 204 - ÚPRAVY NA MOSTNÍM OBJEKTU				FORMÁT	3 x A4
				MĚŘITKO	1:50
				ÚČEL	PDPS
				ČÍS. ZAKÁZKY	21073
				ARCHIVNÍ ČÍS.	
NÁZEV PŘÍLOHY	VYTYČOAVCÍ SCHÉMA			ČÍS. SOUPRAVY	PŘÍLOHA 6