


# VZOROVÝ PŘÍČNÝ ŘEZ, 1:50


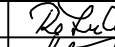
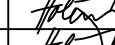
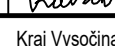
VZOROVÝ PŘÍČNÝ ŘEZ V MÍSTĚ GABIONU

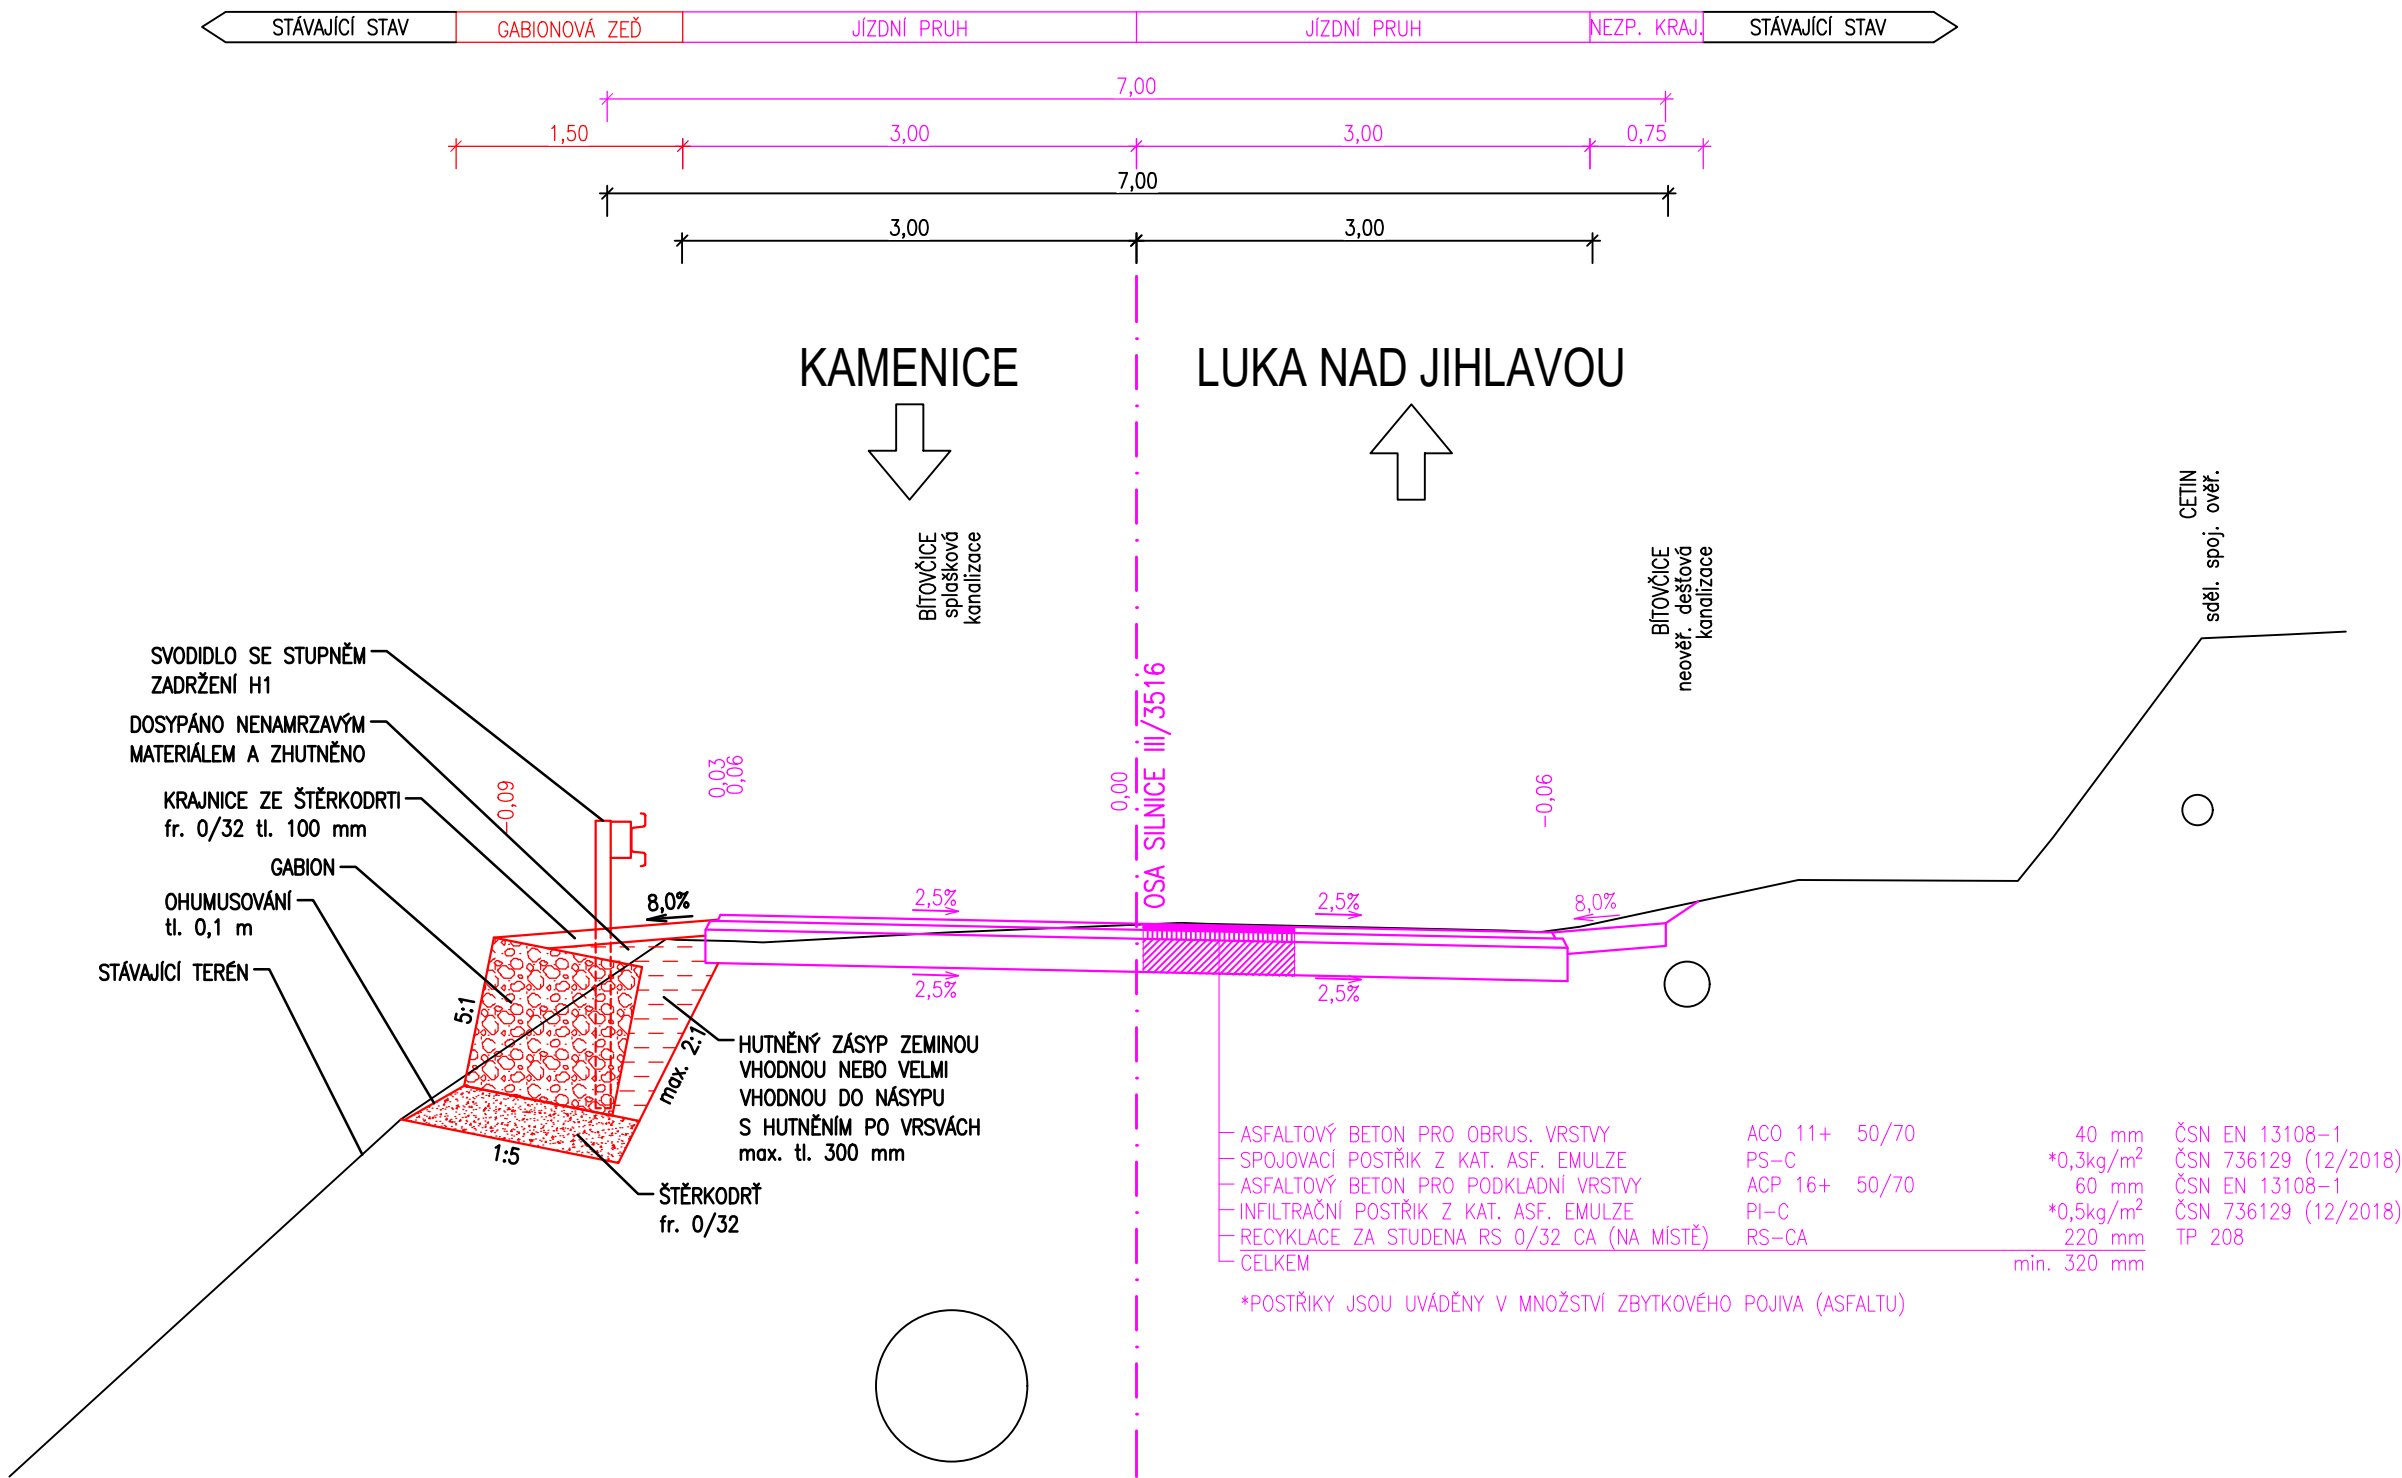

AKCE III/3516 Bítovčice - opěrná zeď

OBJEDNATEL DOKUMENTACE: Kraj Vysočina  
Žižkova 1882/57  
587 33 Jihlava

D  
SO 206

SOUŘADNICOVÝ SYSTÉM		: S-JTSK		<div> <b>PRIS</b></div> <div>PROJEKČNÍ KANCELÁŘ PRIS spol. s r. o.</div> <div>OSOVÁ 20, 625 00 BRNO</div>			
VÝŠKOVÝ SYSTÉM		: Bpv					
VEDOUCÍ PROJEKTANT		Ing. Martin ŘEHULKA					
ZODPOVĚDNÝ PROJEKTANT		Ing. Ondřej HOLEMÝ					
VYPRACOVAL		Ing. Ondřej HOLEMÝ					
KONTROLOVAL		Ing. Jiří ŠRUBAŘ					
KRAJ	KRAJ VYSOČINA	INVESTOR			Kraj Vysočina		DATUM
NÁZEV AKCE						FORMÁT	3 x A4
III/3516 Bítovčice - opěrná zeď						MĚŘITKO	1:50
						ÚČEL	PDPS
						ČÍS. ZAKÁZKY	21073
NÁZEV OBJEKTU	SO 206 - GABIONOVÁ OPĚRNÁ ZEĎ					ARCHIVNÍ ČÍS.	206_03_VPR.dwg
NÁZEV PŘÍLOHY						ČÍS. SOUPRAVY	PŘÍLOHA
VZOROVÝ PŘÍČNÝ ŘEZ							3