


VZOROVÝ PŘÍČNÝ ŘEZ


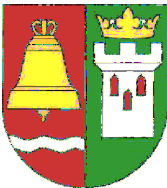

1 : 20

ULOŽENÍ TLAKOVÉHO POTRUBÍ PE

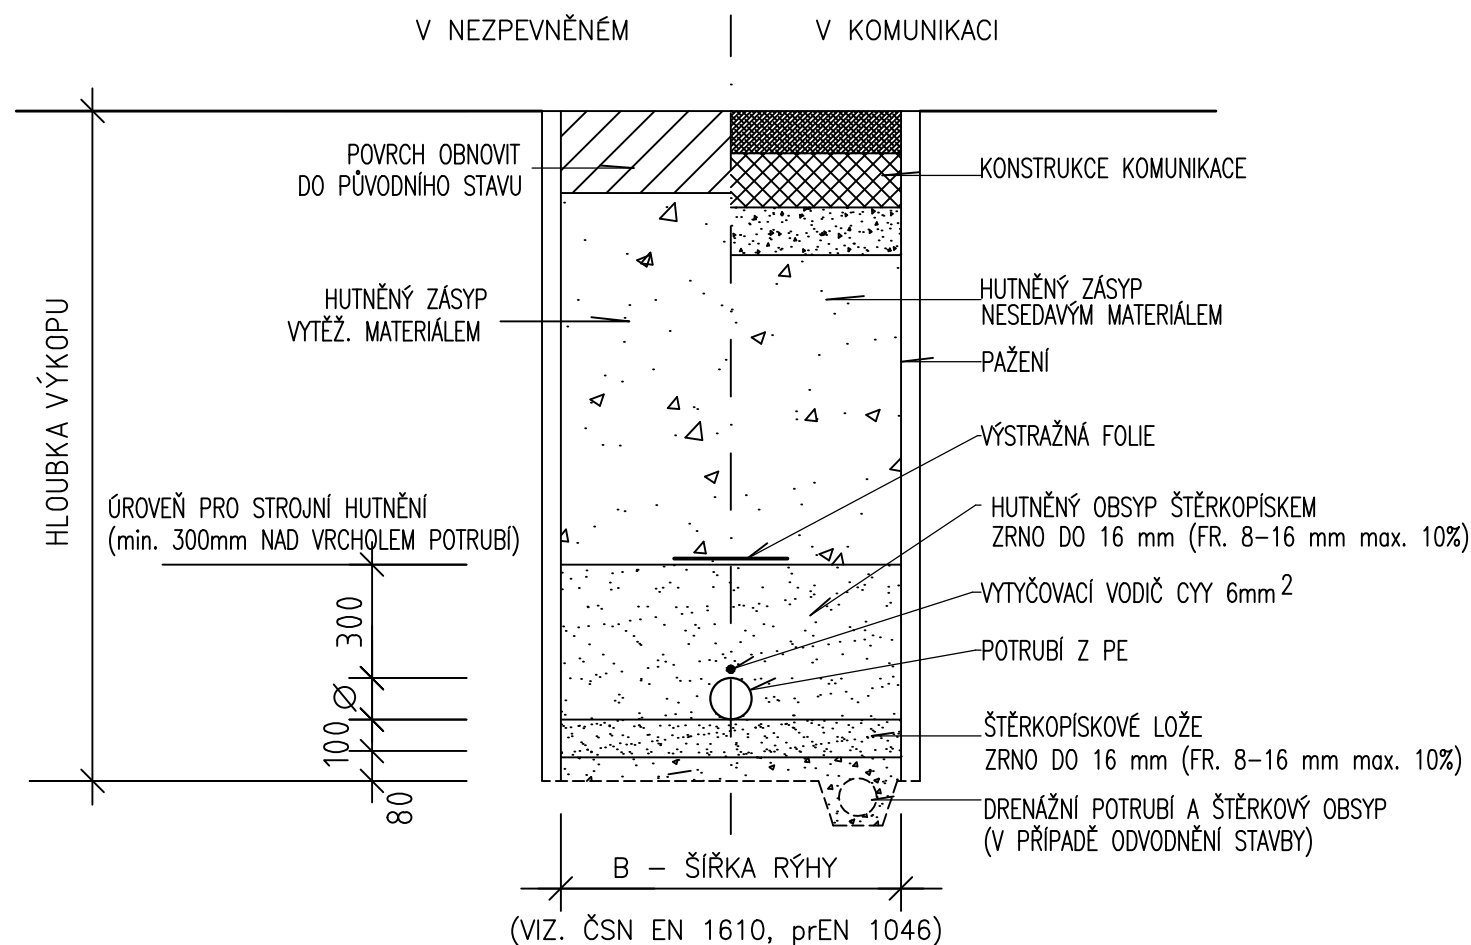

- VODOVODNÍ POTRUBÍ PE \varnothing 90/5,4 mm – celkové délky 141,0 m
POTRUBÍ VODOVODNÍCH PŘÍPOJEK PE \varnothing 32/2 mm – celkové délky 78,0 m
- Rýha bude pažena např. příložným pažením.
- V případě výskytu spodní vody ve stavební rýze bude pode dnem rýhy uložena drenážní trubka (dle IG průzkumu se v rýze spodní voda nevyskytuje)
- Hutněný zásyp bude proveden v komunikaci nesedavým, nenamrzavým materiálem – předpokládáme použití písku nebo štěrkopísku s hutněním po vrstvách 150 mm. Dle IG průzkumu lze použít i tříděnou vytěženou zeminu (vhodnost použití konzultovat při stavbě s geologem, max. vel. částic do 40 mm).

Souřadnicový systém S-JTSK, Výškový systém B.p.v

Název stavby:			II/403 URBANOV - PRŮTAH		
Objednatel č.1:					
			Kraj Vysočina Žižkova 57, 587 33 Jihlava		
Objednatel č.2:					
			Obec Urbanov Urbanov 50, 588 62 Urbanov		
Zhotovitel dokumentace:			Hlavní inženýr projektu:		
M4 Road Design s.r.o. Koželužská 2246/5, 180 00 Praha 8 Datová schránka: v2rbcjz E-mail: info@m4roaddesign.cz			Ing. RADEK CERMAN		
			Vedoucí projektant:		
			Ing. PAVEL CHROUSTOVSKÝ		
Zhotovitel části dokumentace:					
			VODÁRENSKÁ AKCIOVÁ SPOLEČNOST, a.s. Soběšická 820/156, 638 00 Brno Datová schránka: siygxrm E-mail: sekretariat@vasgr.cz		
Vypracoval:		Zodpovědný projektant:		Zkontroloval:	
Ing. IVANA FALTÝNKOVÁ		Ing. IVANA FALTÝNKOVÁ		Ing. JURAJ SABOL	
Část / SO: SO 340 REKONSTRUKCE VODOVODU				Čís. zakázky:	21_045
				Stupeň PD:	PDPS
				Datum:	07/2022
Název přílohy:				Měřítko:	1:20
ULOŽENÍ POTRUBÍ				Formát:	2 x A4
				Čís. přílohy:	03