



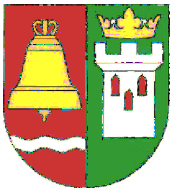


PODZEMNÍ HYDRANTOVÁ SOUPRAVA

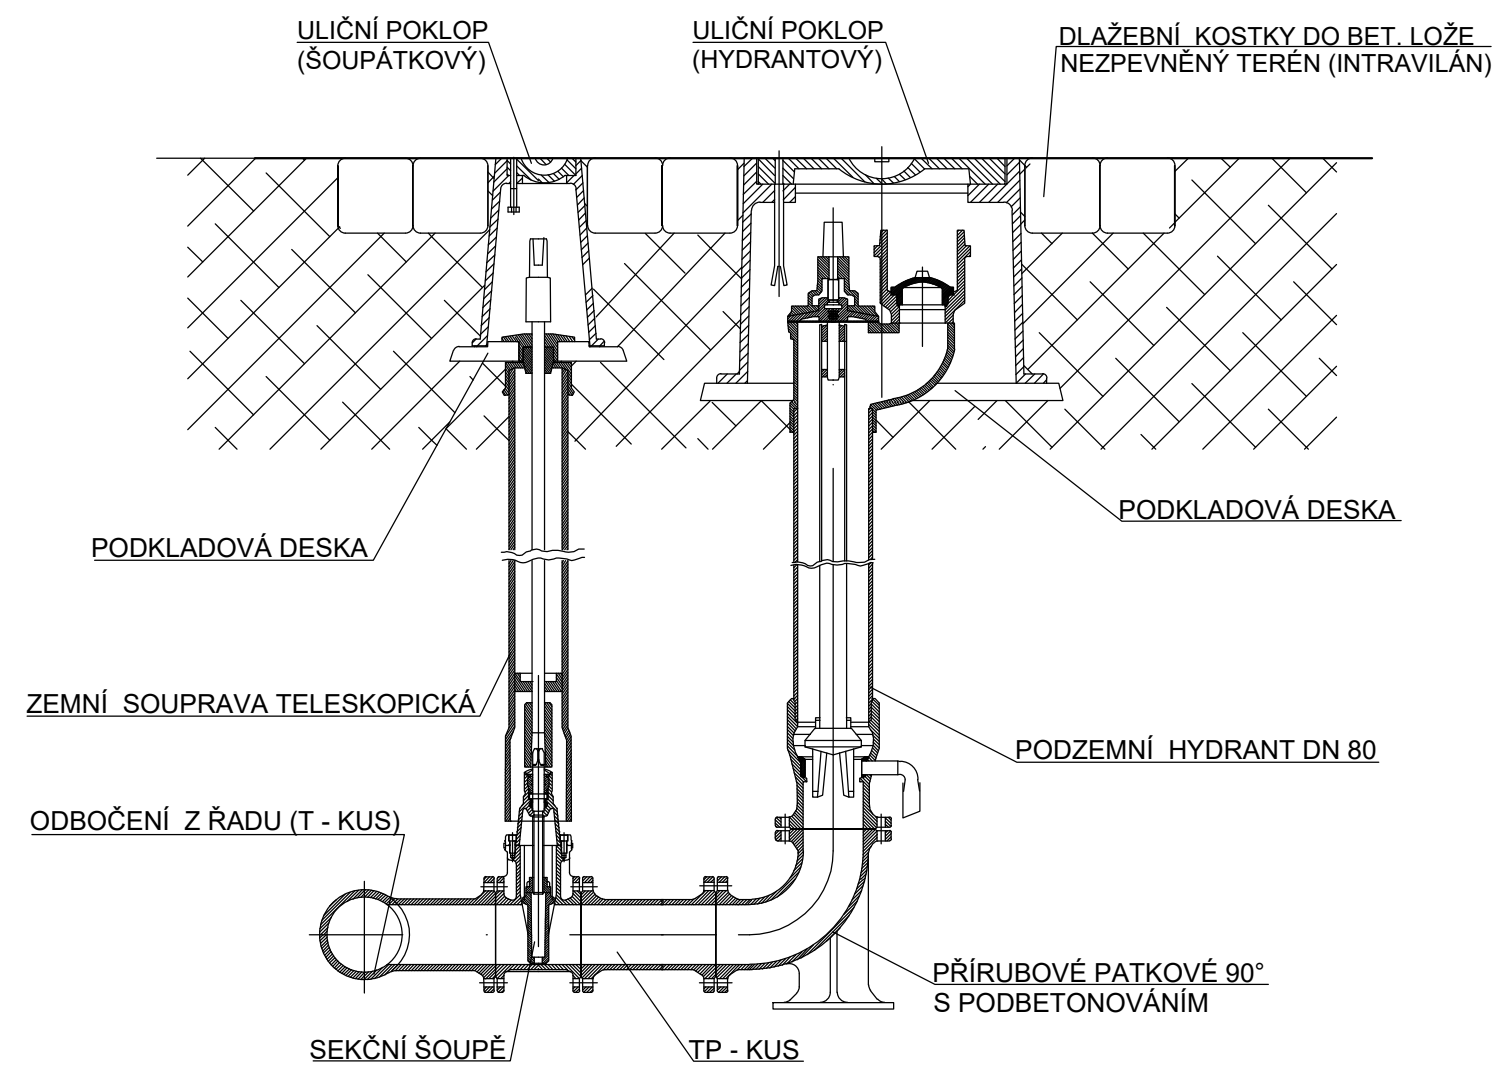

POZNÁMKY:

- PŘI OSAZENÍ V KOMUNIKACI BUDE ÚPRAVA OKOLÍ POKLOPŮ PROVEDENA DLE POŽADAVKU PŘÍSLUŠNÉHO SPRÁVCE KOMUNIKACE.
- IDENTIFIKAČNÍ VODIČ $CYY\ 6\ mm^2$ BUDE SMYČKOU BEZ PŘERUŠENÍ VYVEDEN CCA 50 cm NAD TERÉN A NÁSLEDNĚ VOLNĚ ULOŽEN POD POKLOP.
- NA HYDRANT BUDE OSAZENA HYDRANTOVÁ DRENÁŽ (ŠTĚRKOVÝ OBSYP)
- PŘI OSAZENÍ V INTRAVILÁNU BUDE OSAZEN ORIENTAČNÍ SLOUPEK S TABULKOU (PŘÍPADNĚ POUZE TABULKA, NA STĚNĚ DOMU, APOD., POKUD NENÍ MOŽNÉ OSADIT SLOUPEK).
- ORIENTAČNÍ SLOUPEK - OCELOVÁ TYČ DL. 1750 mm S BÍLO-MODRÝMI PRUHY ŠÍŘKY 250 mm, VÍČKO 150x150 mm Z OCELOVÉHO PLECHU. NÁTĚR ODOLNÝM PROTI POVĚTRNOSTNÍM VLIVŮM. LZE OSADIT ORIENTAČNÍ SLOUPEK S POVRCHOVOU ÚPRAVOU ZHOTOVENOU POPLASTOVÁNÍM.

Souřadnicový systém S-JTSK, Výškový systém B.p.v

Název stavby:			II/403 URBANOV - PRŮTAH		
Objednatel č.1:			<div></div> <div>Kraj Vysočina Žižkova 57, 587 33 Jihlava</div>		
Objednatel č.2:			<div></div> <div>Obec Urbanov Urbanov 50, 588 62 Urbanov</div>		
Zhotovitel dokumentace:			<div></div> <div>M4 Road Design s.r.o. Koželužská 2246/5, 180 00 Praha 8 Datová schránka: v2rbcz E-mail: info@m4roaddesign.cz</div>		
			Hlavní inženýr projektu: Ing. RADEK CERMAN		
			Vedoucí projektant: Ing. PAVEL CHROUSTOVSKÝ		
Zhotovitel části dokumentace:			<div></div> <div>VODÁRENSKÁ AKCIOVÁ SPOLEČNOST, a.s. Soběšická 820/156, 638 00 Brno Datová schránka: siygxm E-mail: sekretariat@vasgr.cz</div>		
Vypracoval:		Zodpovědný projektant:		Zkontroloval:	
Ing. IVANA FALTÝNKOVÁ		Ing. IVANA FALTÝNKOVÁ		Ing. JURAJ SABOL	
Část / SO:				Čís. zakázky: 21_045	
SO 340 REKONSTRUKCE VODOVODU				Čís. paré:	
				Stupeň PD: PDPS	
				Datum: 07/2022	
Název přílohy:				Měřítko:	
HYDRANTOVÁ SOUPRAVA				Formát: 2 x A4	
				Čís. přílohy: 06	