



ŘEZ OBJEKTEM A-A'

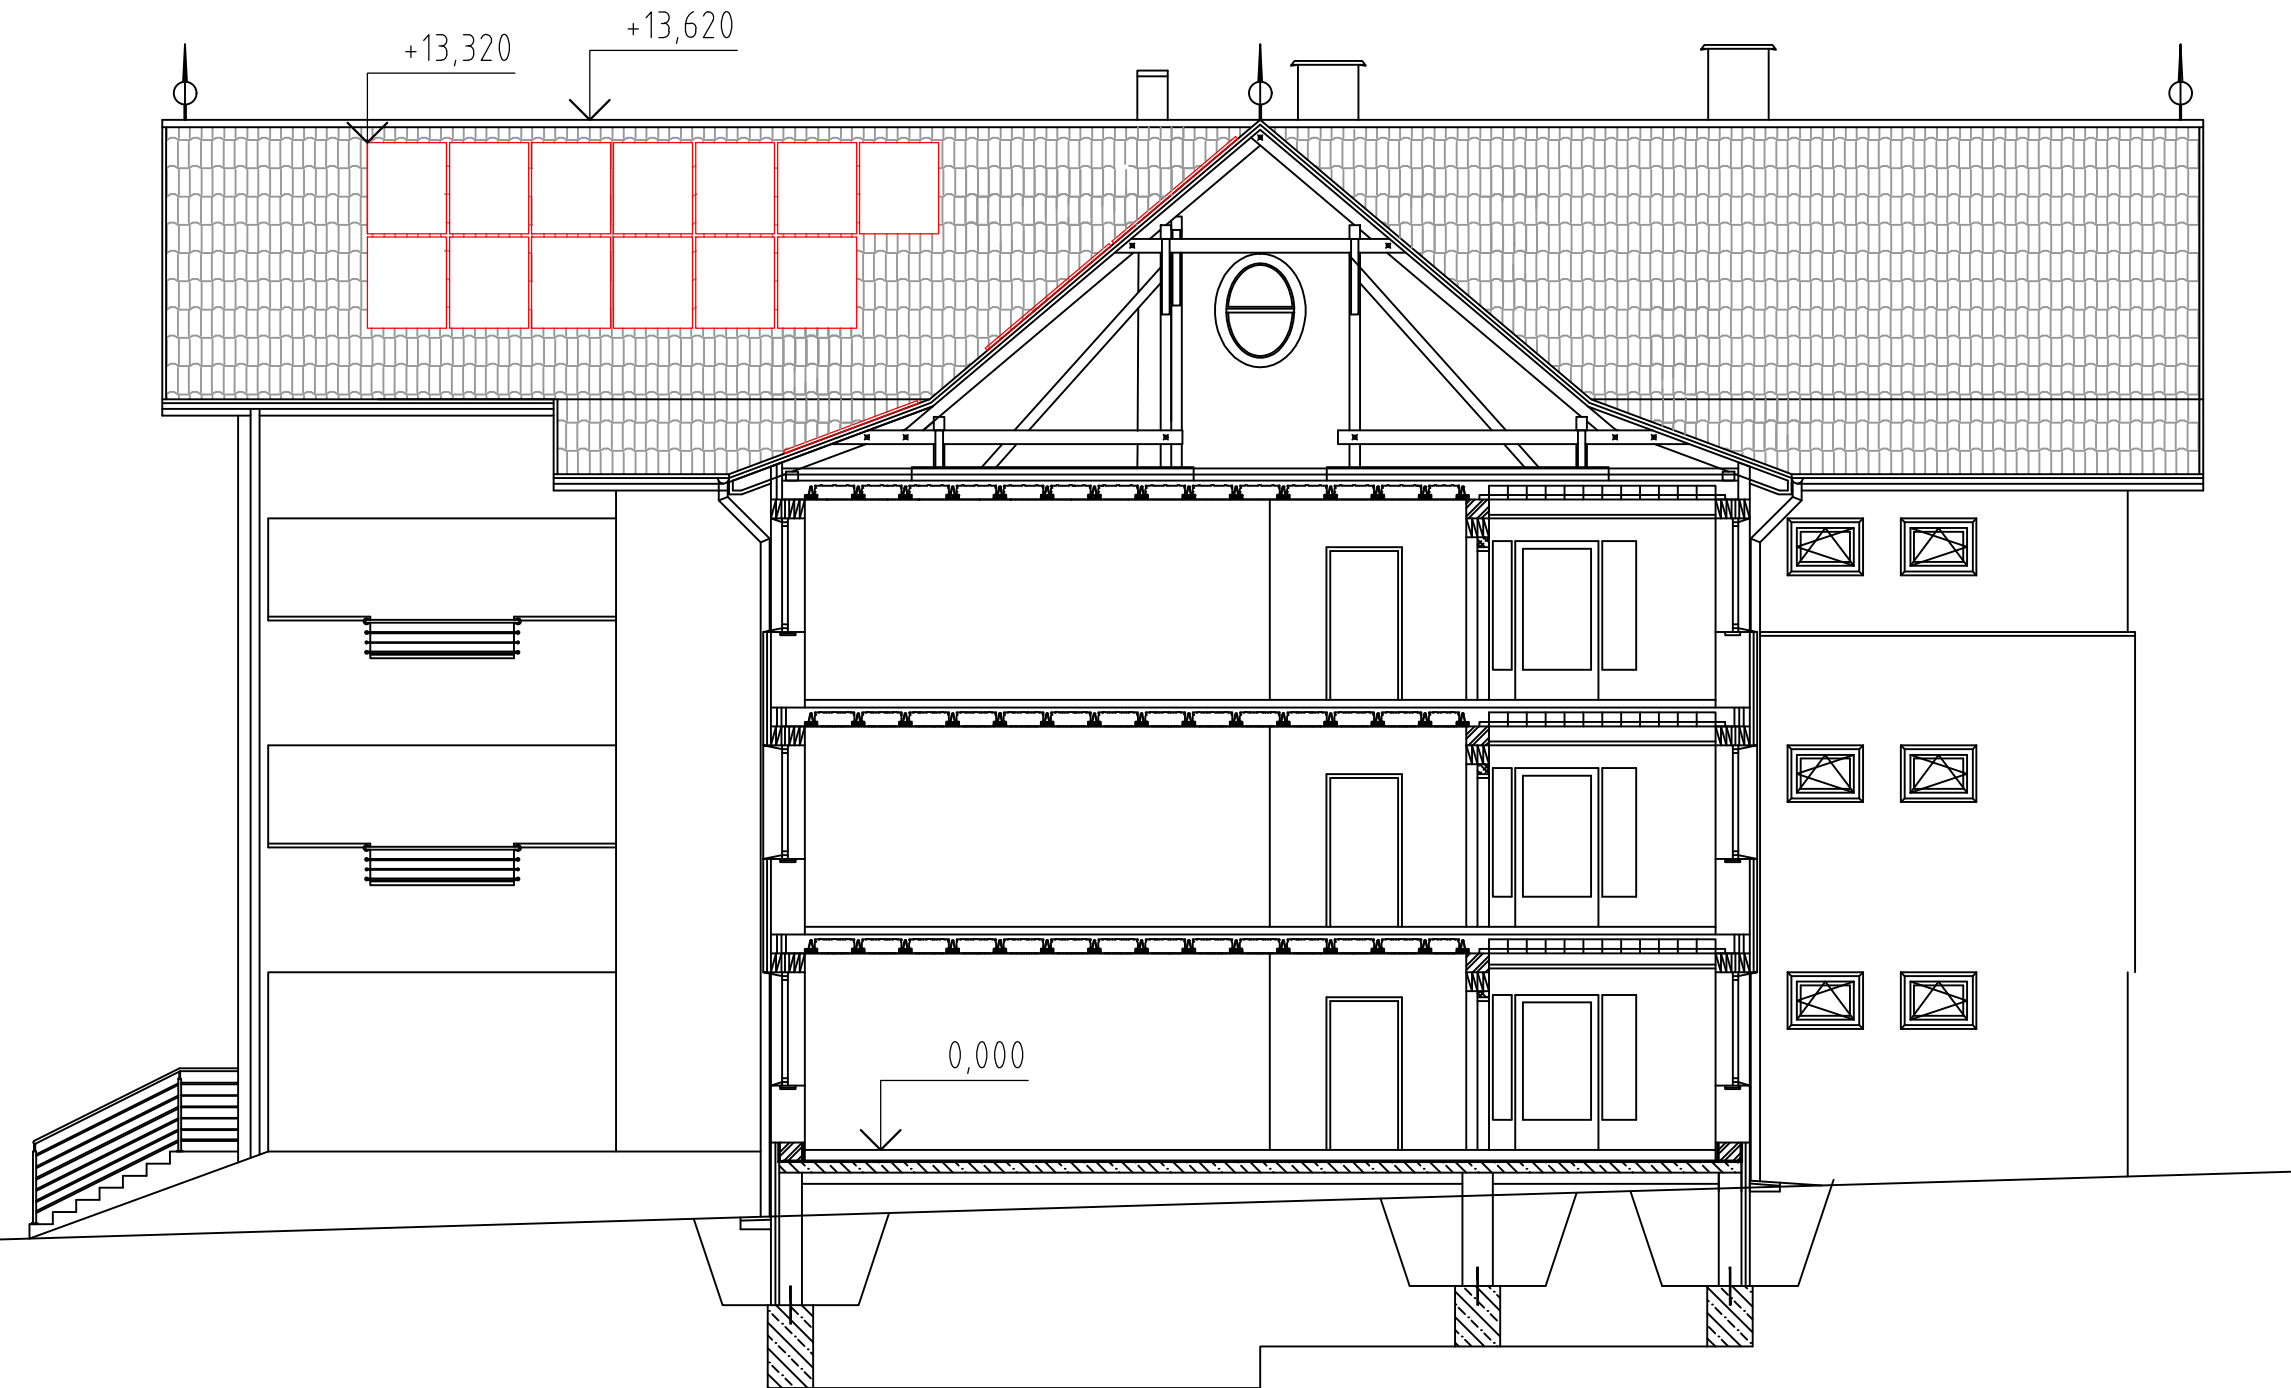

LEGENDA:

- NOVÉ KONSTRUKCE A FV PANELY
- STÁVAJÍCÍ KONSTRUKCE

AUTORIZOVANÁ OSOBA:		KONTROLOVAL:	VYPRACOVAL:		
Ing. PETR FEIERFEIL		Ing. JAN PETR	Ing. NATALIA ERYSHOVA		
PROJEKTANT:	PKV BUILD s.r.o.		ičo: 281 49 785		
INVESTOR:	Kraj Vysočina		ičo: 708 90 749		
KRAJ:	Vysočina				
MÍSTO STAVBY:	Ždírec 43, 588 13 Ždírec parc.č. 5/1 k.ú. Ždírec na Moravě [795607]				
NÁZEV PROJEKTU:  FVE Kraj Vysočina, Ždírec - 49,61 kWp				ZAKÁZKOVÉ Č.: FVE-2023-000068	
				STUPEŇ PD: DÚR/DSP/DPS	
OBSAH VÝKRESU:  ŘEZ OBJEKTEM				DATUM: 05/2023	
				FORMÁT: 2 A4	
				MĚŘÍTKO: 1:100	
				Č. VÝKR.: D.2.7.1	Č. PARÉ: