


KATASTRÁLNÍ SITUAČNÍ A KOORDINAČNÍ VÝKRES

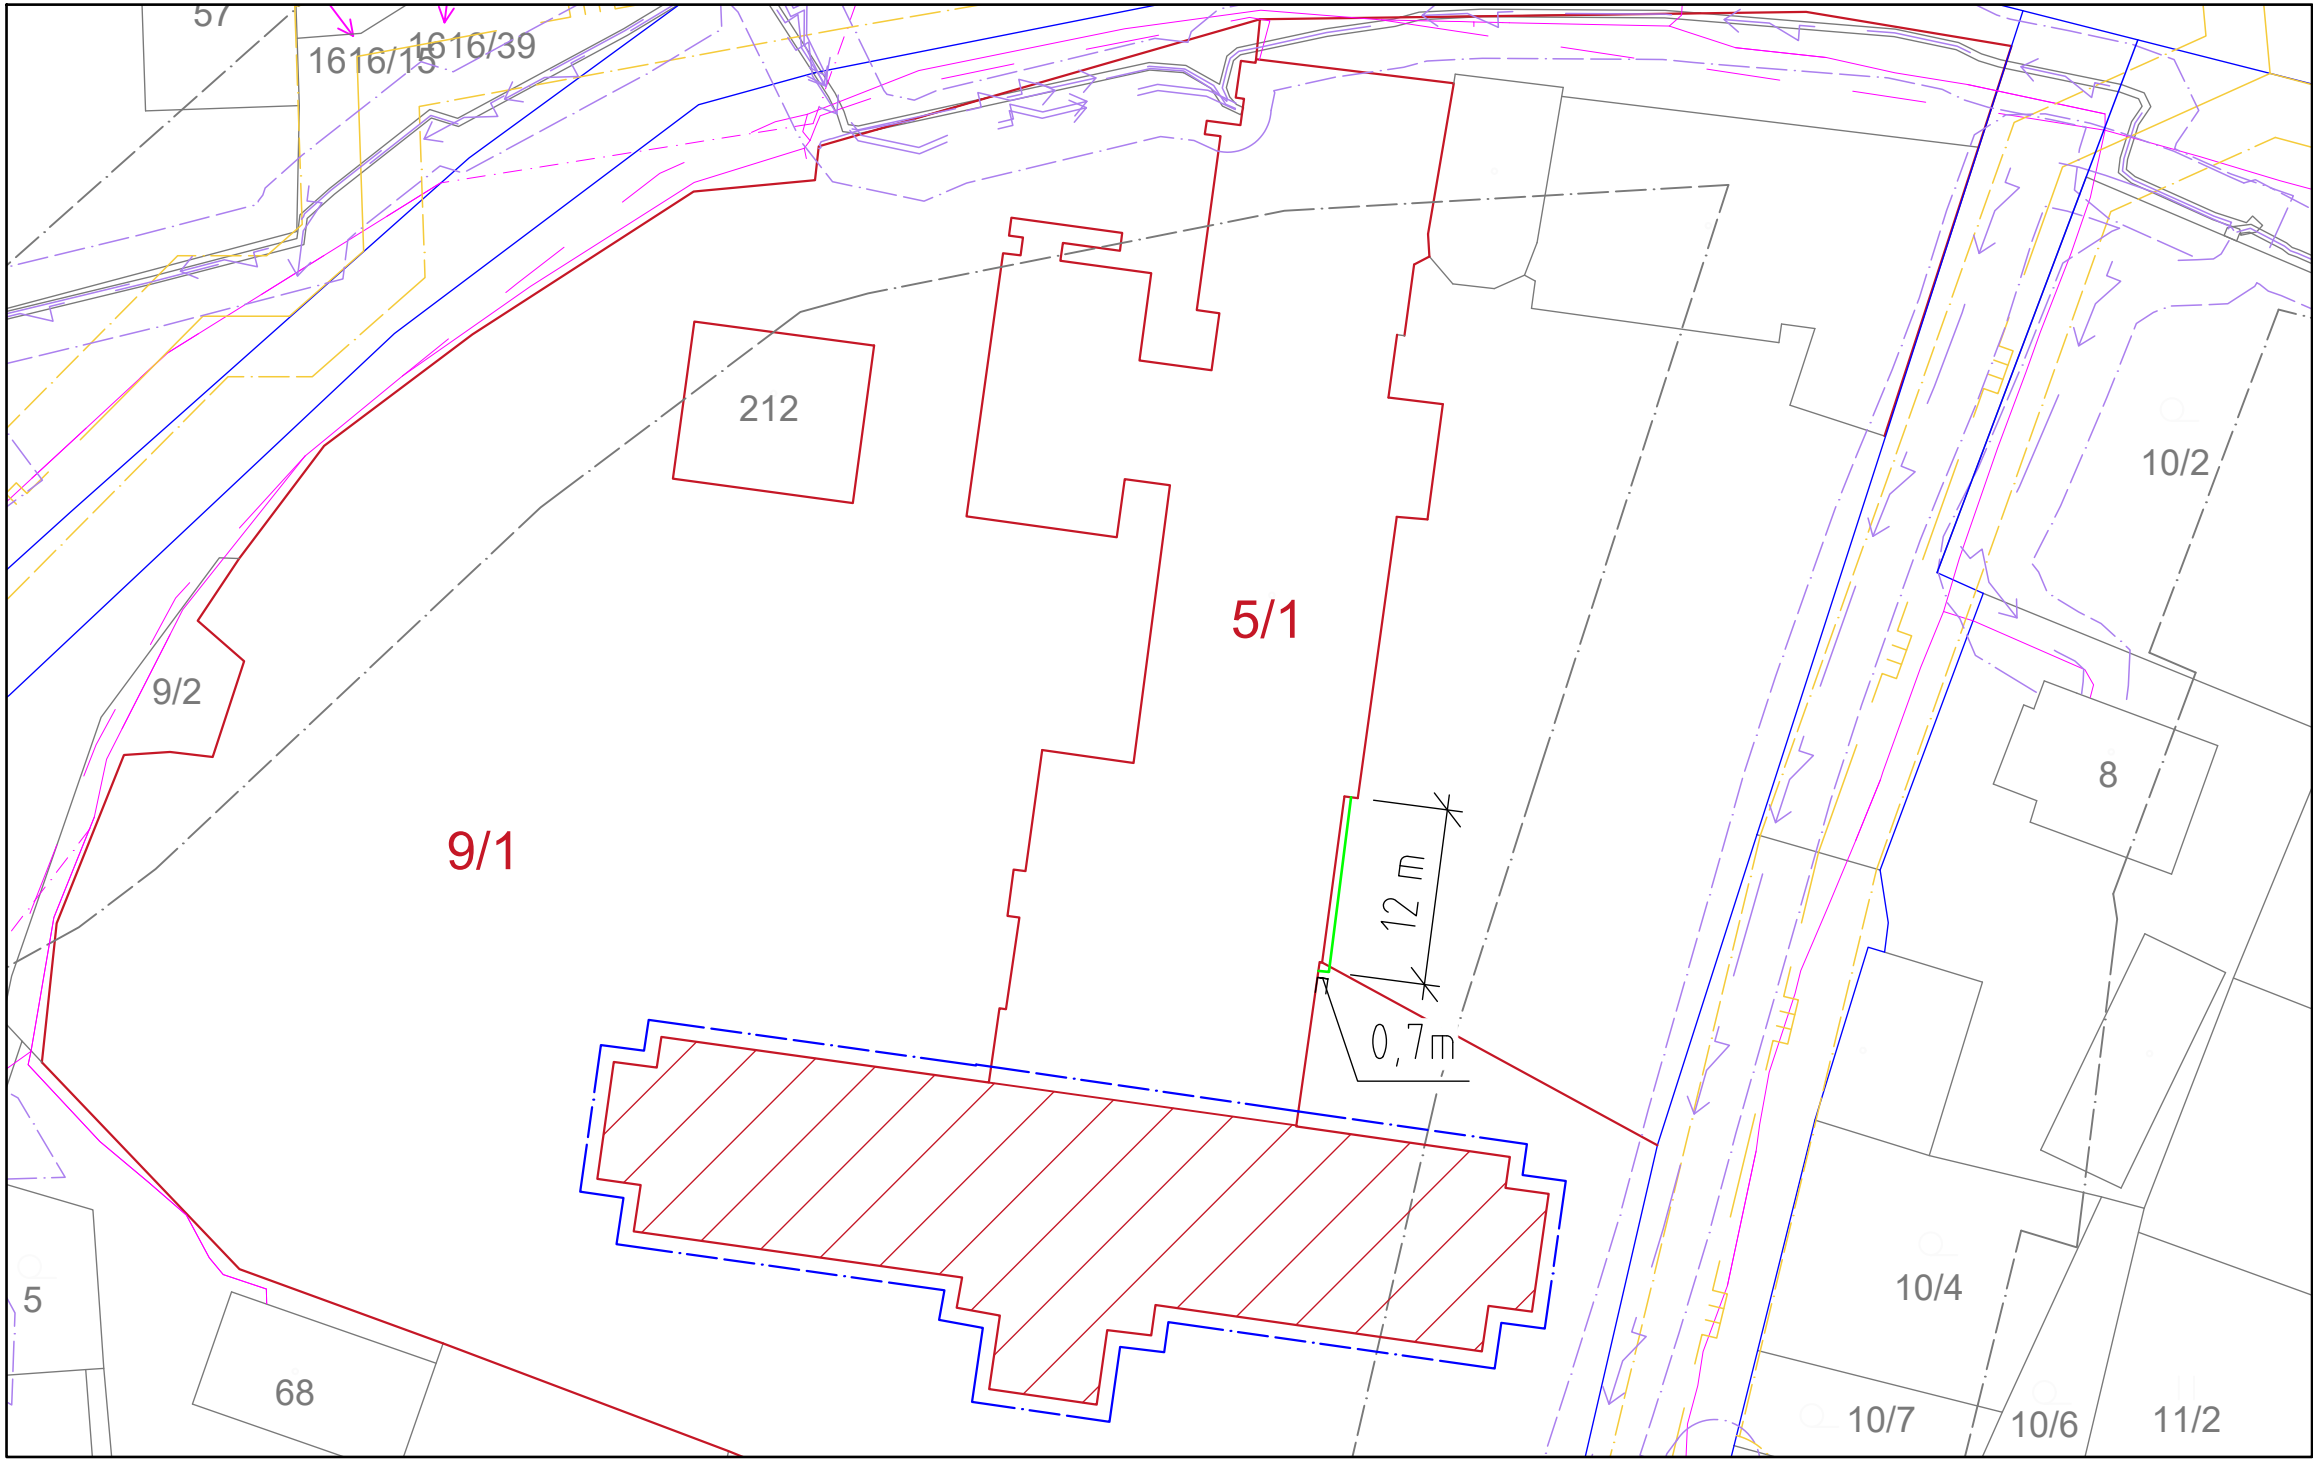

- LEGENDA:
- st. XXX/XXX PARCELY PRO UMÍSTĚNÍ FV PANELŮ
 - st. XXX/XXX POZEMEK DOTČENÝ OCHRANNÝM PÁSMEM
 - PLOCHA PRO UMÍSTĚNÍ FV PANELŮ
 - HRANICE OCHRANNÉHO PÁSMÁ FVE (1M OD BUDOVY)
 - AC TRASA VEDENA ZEMÍ
 - HRANICE OCHRANNÉHO PÁSMÁ
 - HRANICE SILNICE II. A III. TŘÍDY
- LEGENDA STÁVAJÍCH SÍTÍ:
- PLYNOVOD STL - OCHRANNÉ PÁSMO (OP) - 4m
 - ZAMĚŘENÝ PRŮBĚH METALICKÉHO KABELU - OP - 3m
 - NEZAMĚŘENÝ PRŮBĚH METALICKÉHO KABELU - OP - 3m
 - NADZEMNÍ SÍŤ CIZÍ - OP - 7m
 - SILOVÉ NN PODZEMNÍ - OP - 3m

±0,000 = 514,150 m n. m., B. p. v. / SOUŘADNICOVÝ SYSTÉM JTSK

AUTORIZOVANÁ OSOBA:	KONTROLOVAL:	VYPRACOVAL:	
Ing. PETR FEIERFEIL	Ing. JAN PETR	Ing. NATALIA ERYSHOVA	
PROJEKTANT:	PKV BUILD s.r.o.	ičo: 281 49 785	
INVESTOR:	Kraj Vysočina	ičo: 708 90 749	
KRAJ:	Vysočina		
MÍSTO STAVBY:	Ždírec 43, 588 13 Ždírec parc.č. 5/1, 9/1 k.ú. Ždírec na Moravě [795607]		
NÁZEV PROJEKTU:	FVE Kraj Vysočina, Ždírec - 49,61 kWp		ZAKÁZKOVÉ Č.: FVE-2023-000068
OBSAH VÝKRESU:	KATASTRÁLNÍ SITUAČNÍ A KOORDINAČNÍ VÝKRES		STUPEŇ PD: DÚR/DSP/DPS
			DATUM: 05/2023
			FORMÁT: 2 A4
			MĚŘÍTKO: 1:500
		Č. VÝKR.: C.2+C.3	Č. PARÉ: