



JEDNOPÓLOVÉ SCHÉMA

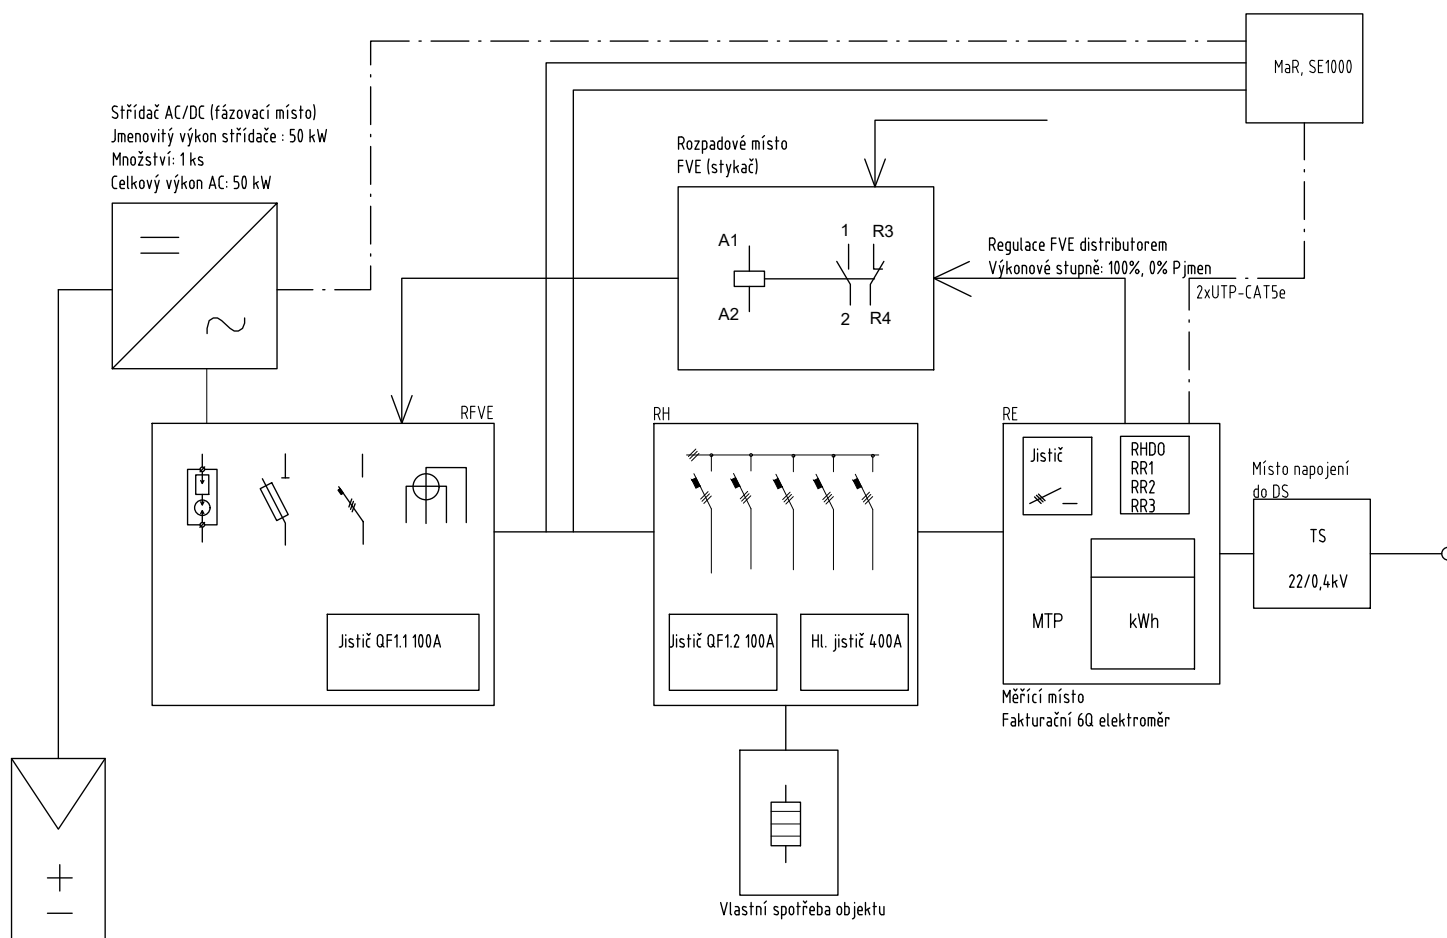

FV panely
Výkon panelů: 410 Wp
Množství: 121 ks
Celkový výkon FVE: 49,61 kWp

POZNÁMKY:

- viz. tolerance dle technické zprávy

AUTORIZOVANÁ OSOBA:	KONTROLOVAL:	VYPRACOVAL:	
Ing. PETR FEIERFEIL	Ing. JAN PETR	Ing. NATALIA ERYSHOVA	
PROJEKTANT:	PKV BUILD s.r.o.	IČO: 281 49 785	
INVESTOR:	Kraj Vysočina	IČO: 708 90 749	
KRAJ:	Vysočina		
MÍSTO STAVBY:	Ždírec 43, 588 13 Ždírec parc.č. 5/1, 9/1 k.ú. Ždírec na Moravě [795607]		
NÁZEV PROJEKTU:	FVE Kraj Vysočina, Ždírec - 49,61 kWp		ZAKÁZKOVÉ Č.: FVE-2023-000068
OBSAH VÝKRESU:	JEDNOPÓLOVÉ SCHÉMA		STUPEŇ PD: DÚR/DSP/DPS
			DATUM: 05/2023
			FORMÁT: 1 A4
			MĚŘÍTKO: -
		Č. VÝKR.: D.2.2	Č. PARÉ: