



KATASTRÁLNÍ A KOORDINAČNÍ SITUAČNÍ VÝKRES

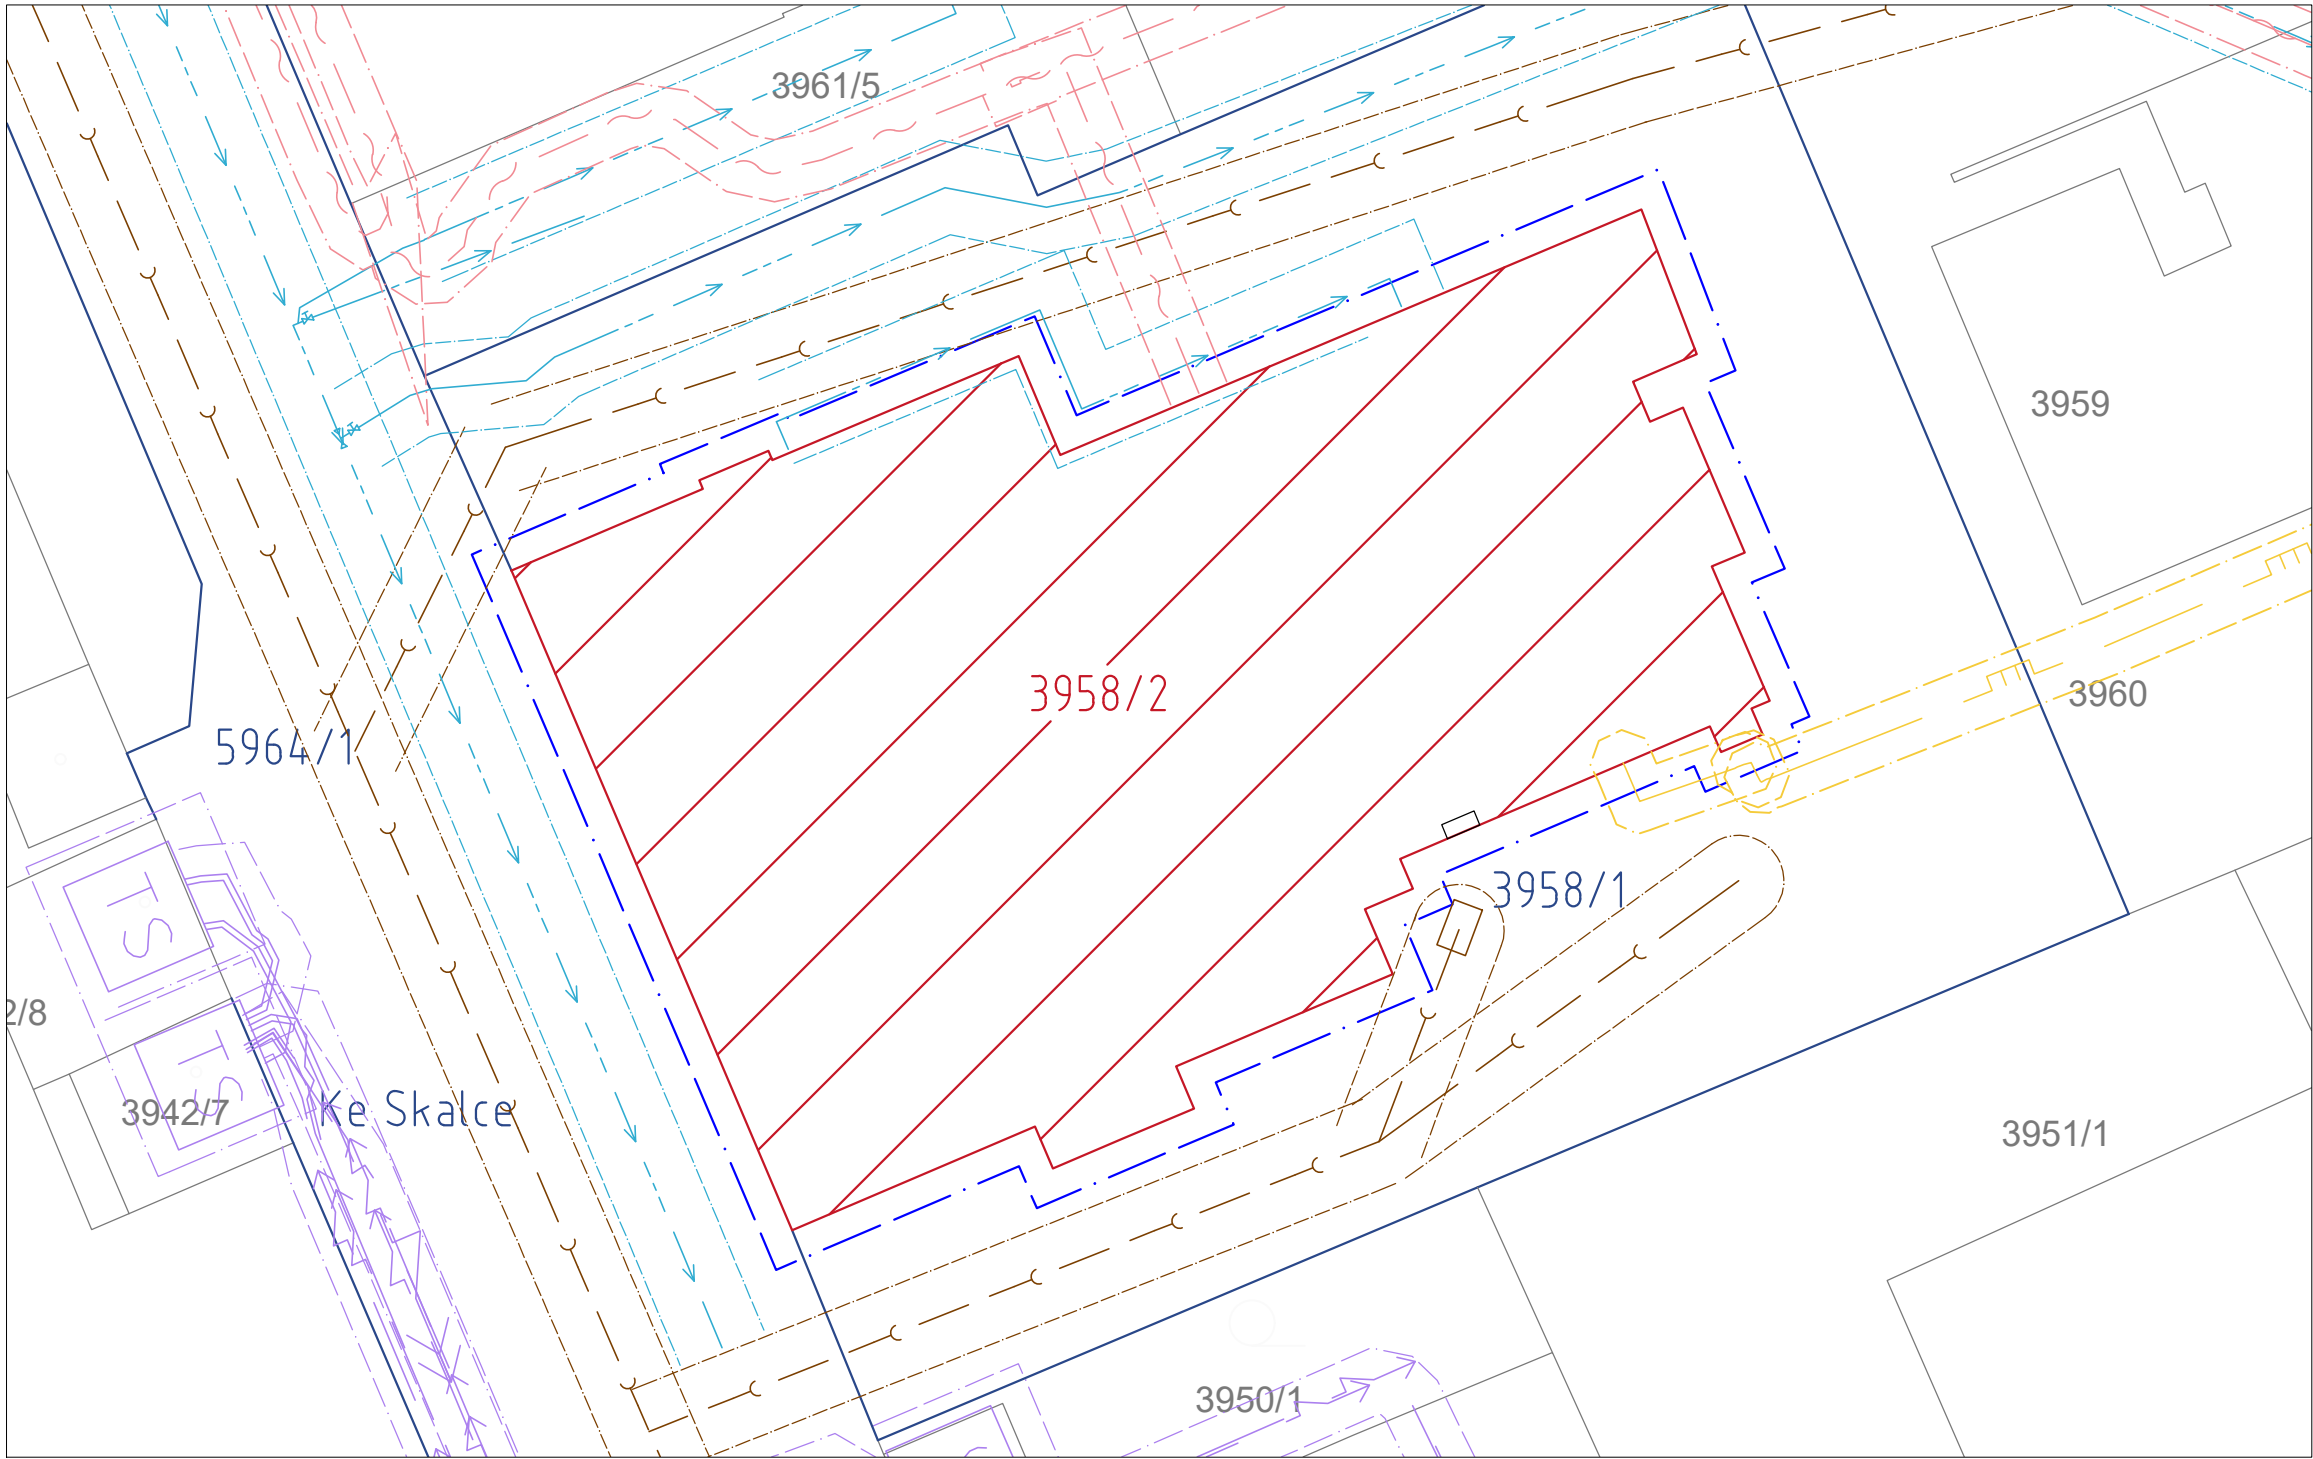

- LEGENDA:
- st. XXX/XXX PARCELY PRO UMÍSTĚNÍ FV PANELŮ
 - st. XXX/XXX POZEMEK DOTČENÝ OCHRANNÝM PÁSMEM
 - PLOCHA PRO UMÍSTĚNÍ FV PANELŮ
 - HRANICE OCHRANNÉHO PÁSMÁ FVE (1M OD BUDOVY)
 - HRANICE OCHRANNÉHO PÁSMÁ
 - NAPOJENÍ DO STÁVAJÍCÍ ELEKTROINSTALACE
- LEGENDA STÁVAJÍCH SÍTÍ:
- KANALIZAČNÍ ŘAD
 - PLYNOVOD STL
 - SDĚLOVACÍ VEDENÍ PODZEMNÍ
 - SILOVÉ NN PODZEMNÍ
 - SILOVÉ VN PODZEMNÍ
 - VODOVODNÍ ŘAD

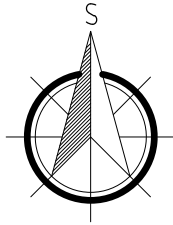

±0.000 = 1.NP = 521,050 m n.m. SYSTÉM BpV

AUTORIZOVANÁ OSOBA:	KONTROLOVAL:	VYPRACOVAL:
Ing. PETR FEIERFEIL	Ing. JAN PETR	Ing. NIKOLA ŠIMKOVÁ
PROJEKTANT:	PKV BUILD s.r.o.	IČO: 281 49 785
INVESTOR:	Kraj Vysočina	IČO: 173 85 806
KRAJ:	Vysočina	
MÍSTO STAVBY:	Žižkova 1882/57 586 01 Jihlava Jihlava [659673]	
NÁZEV PROJEKTU:	Krajský úřad kraje Vysočina, budova D, Jihlava - FVE 16,4 kWp	
OBSAH VÝKRESU:	KATASTRÁLNÍ A KOORDINAČNÍ SITUAČNÍ VÝKRES	

ZAKÁZKOVÉ Č.: FVE-2023-000068	
STUPEŇ PD:	DÚR/DSP/DPS
DATUM:	05/2023
FORMÁT:	2 A4
MĚŘÍTKO:	1:250
Č. VÝKR.:	C.2+C.3
Č. PARÉ:	

